



Sezione C - C'




Sezione D - D'

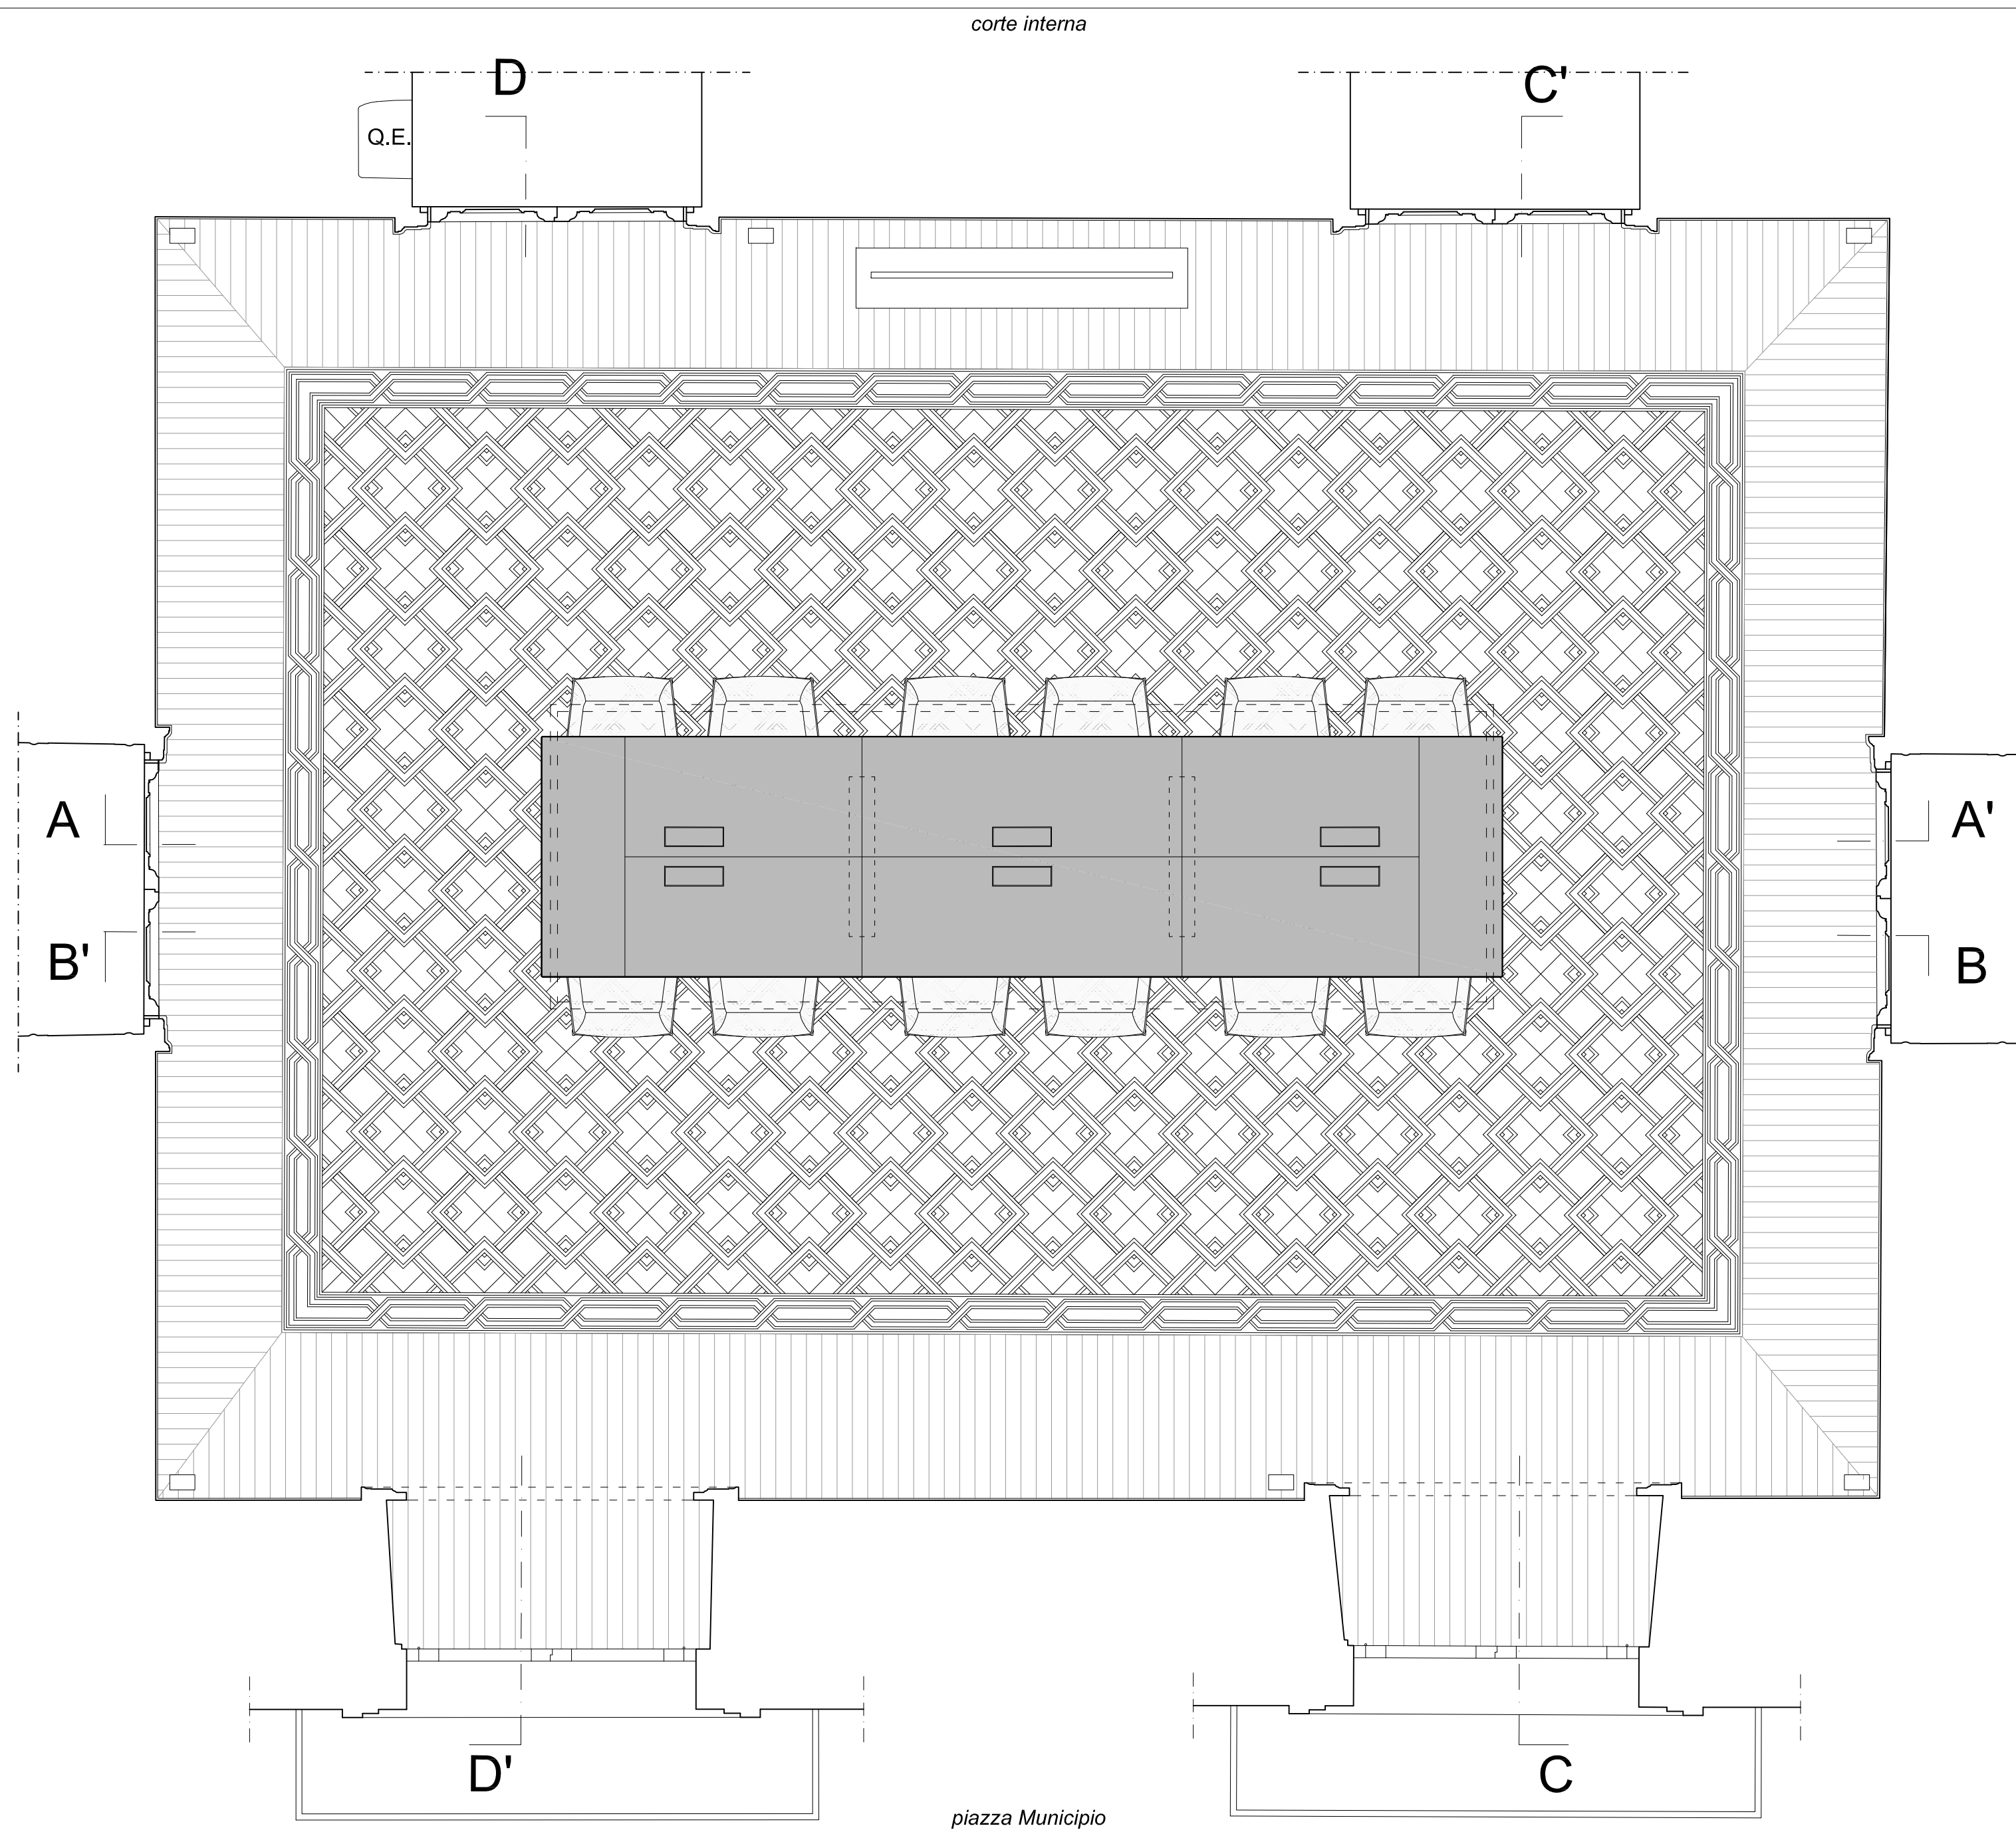


Pianta "sala dei Sedili"

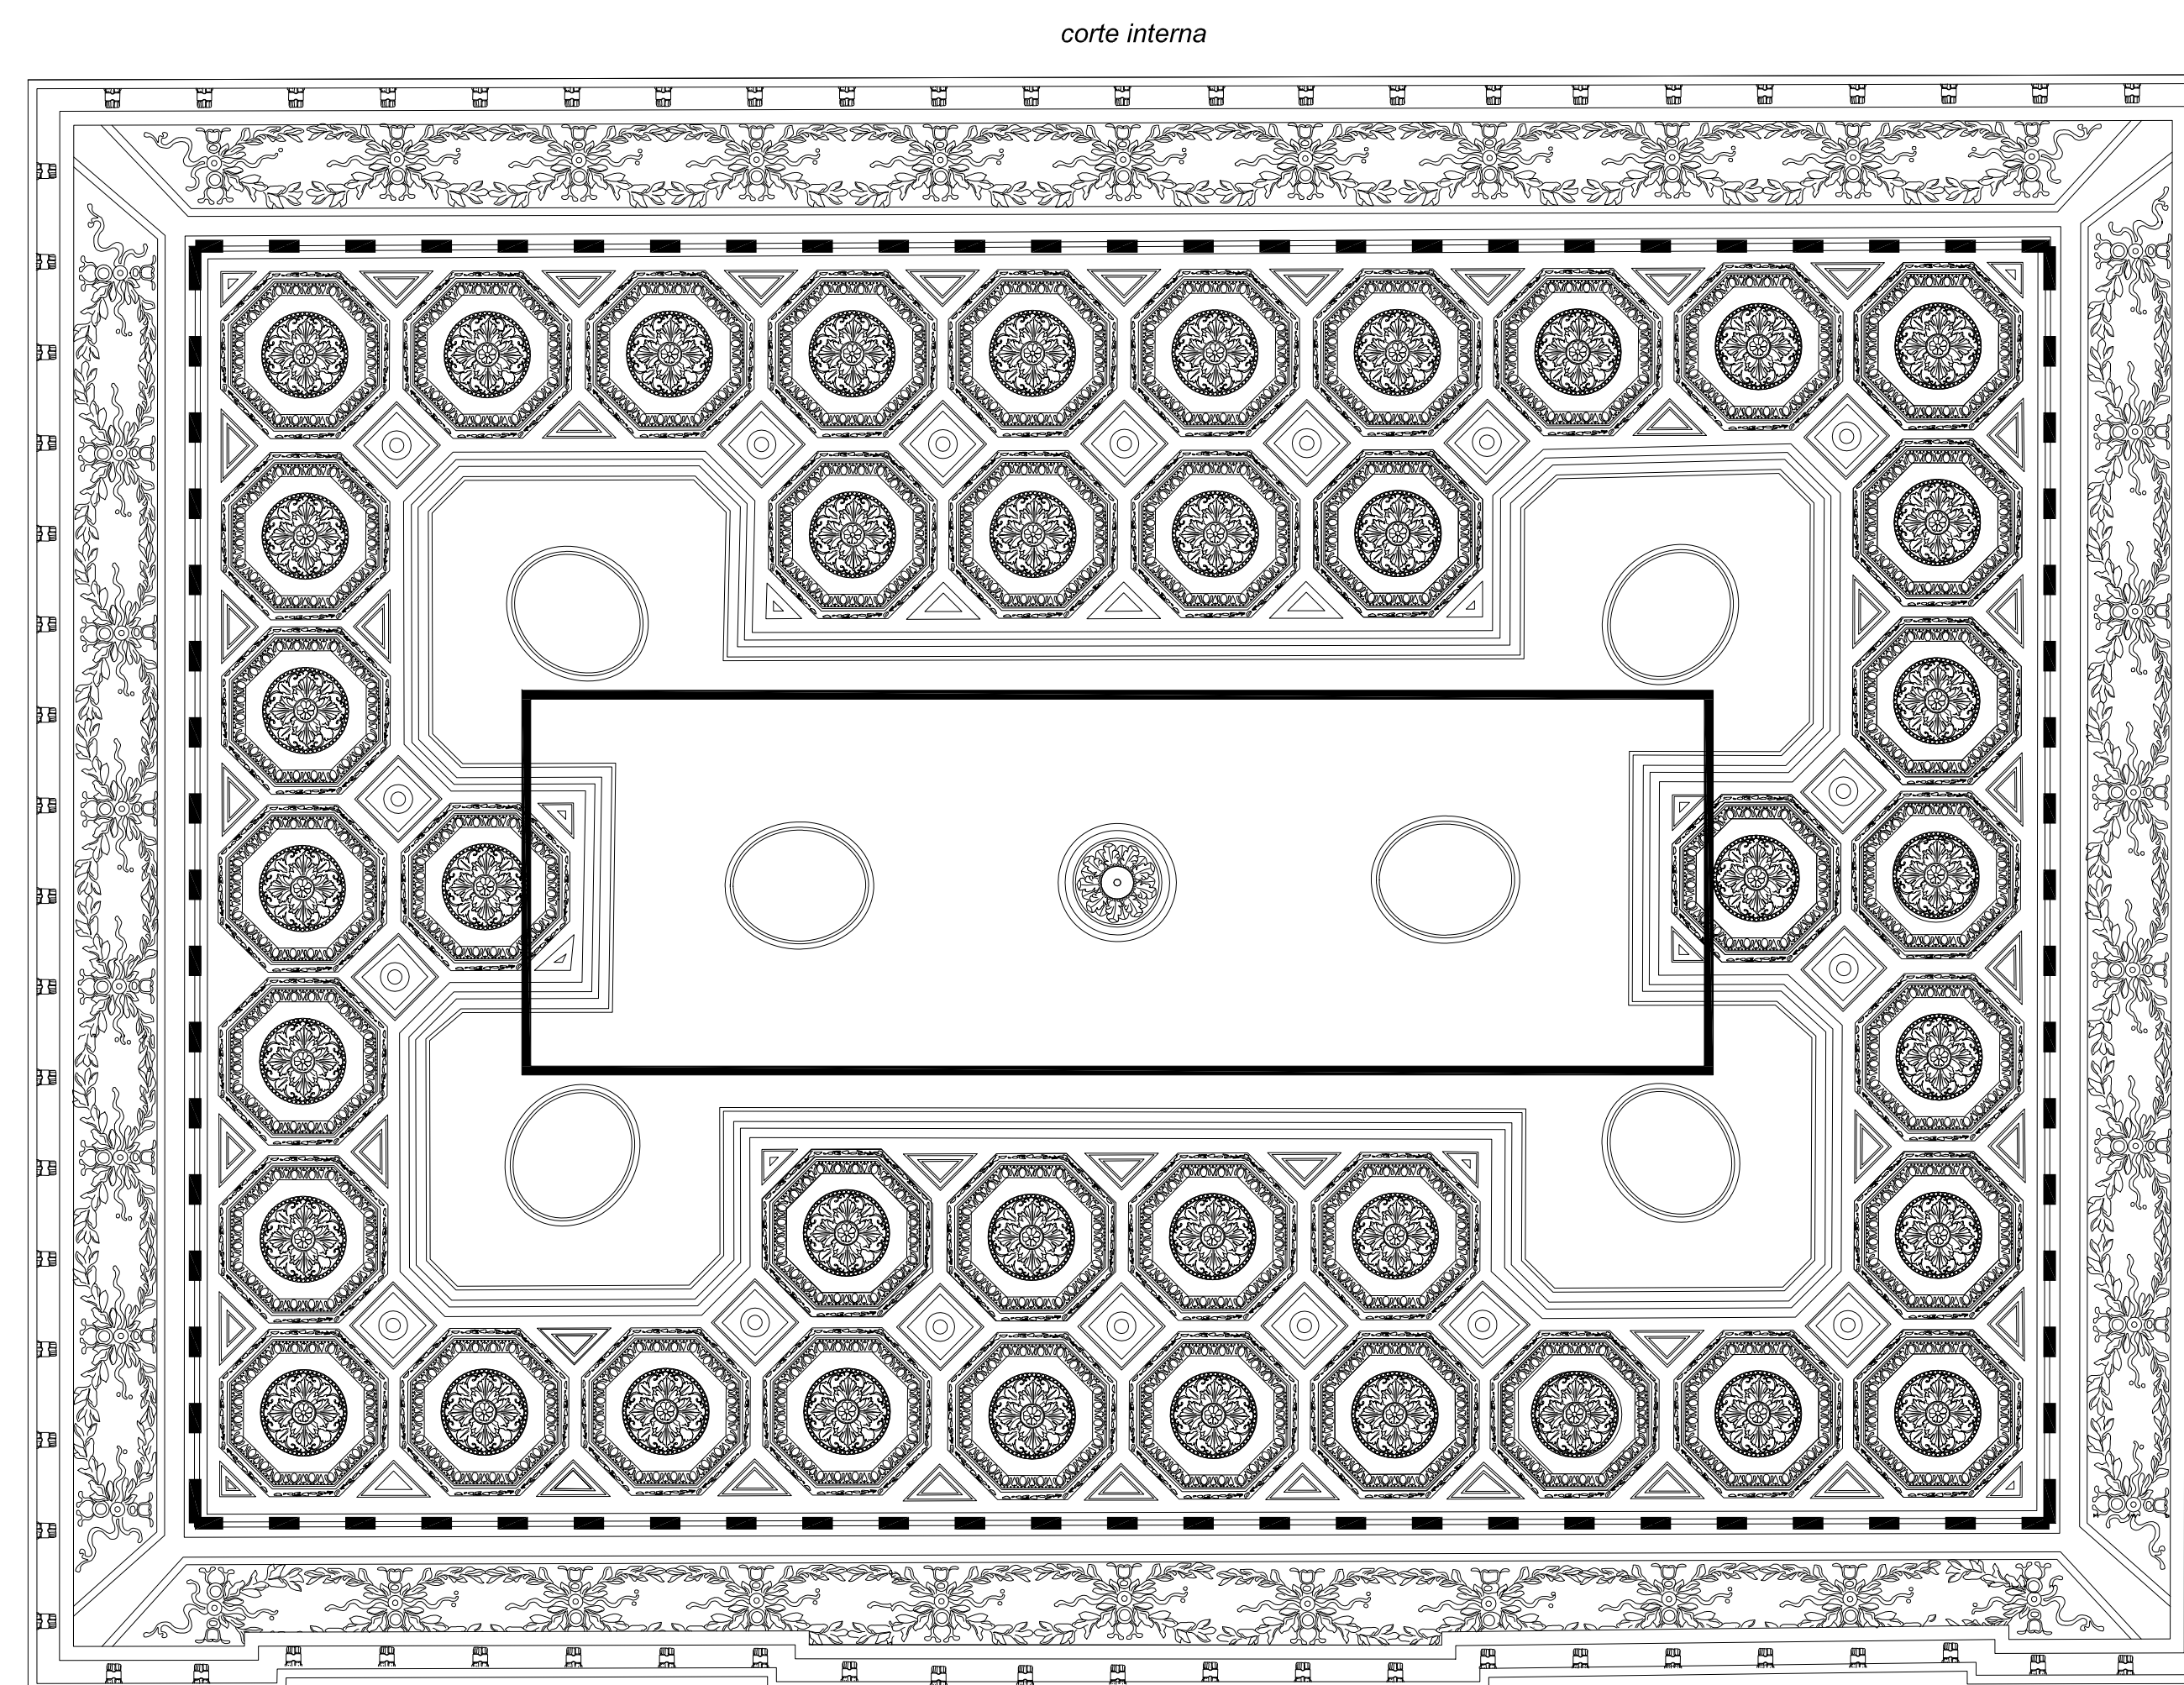

Pianta cassettonato

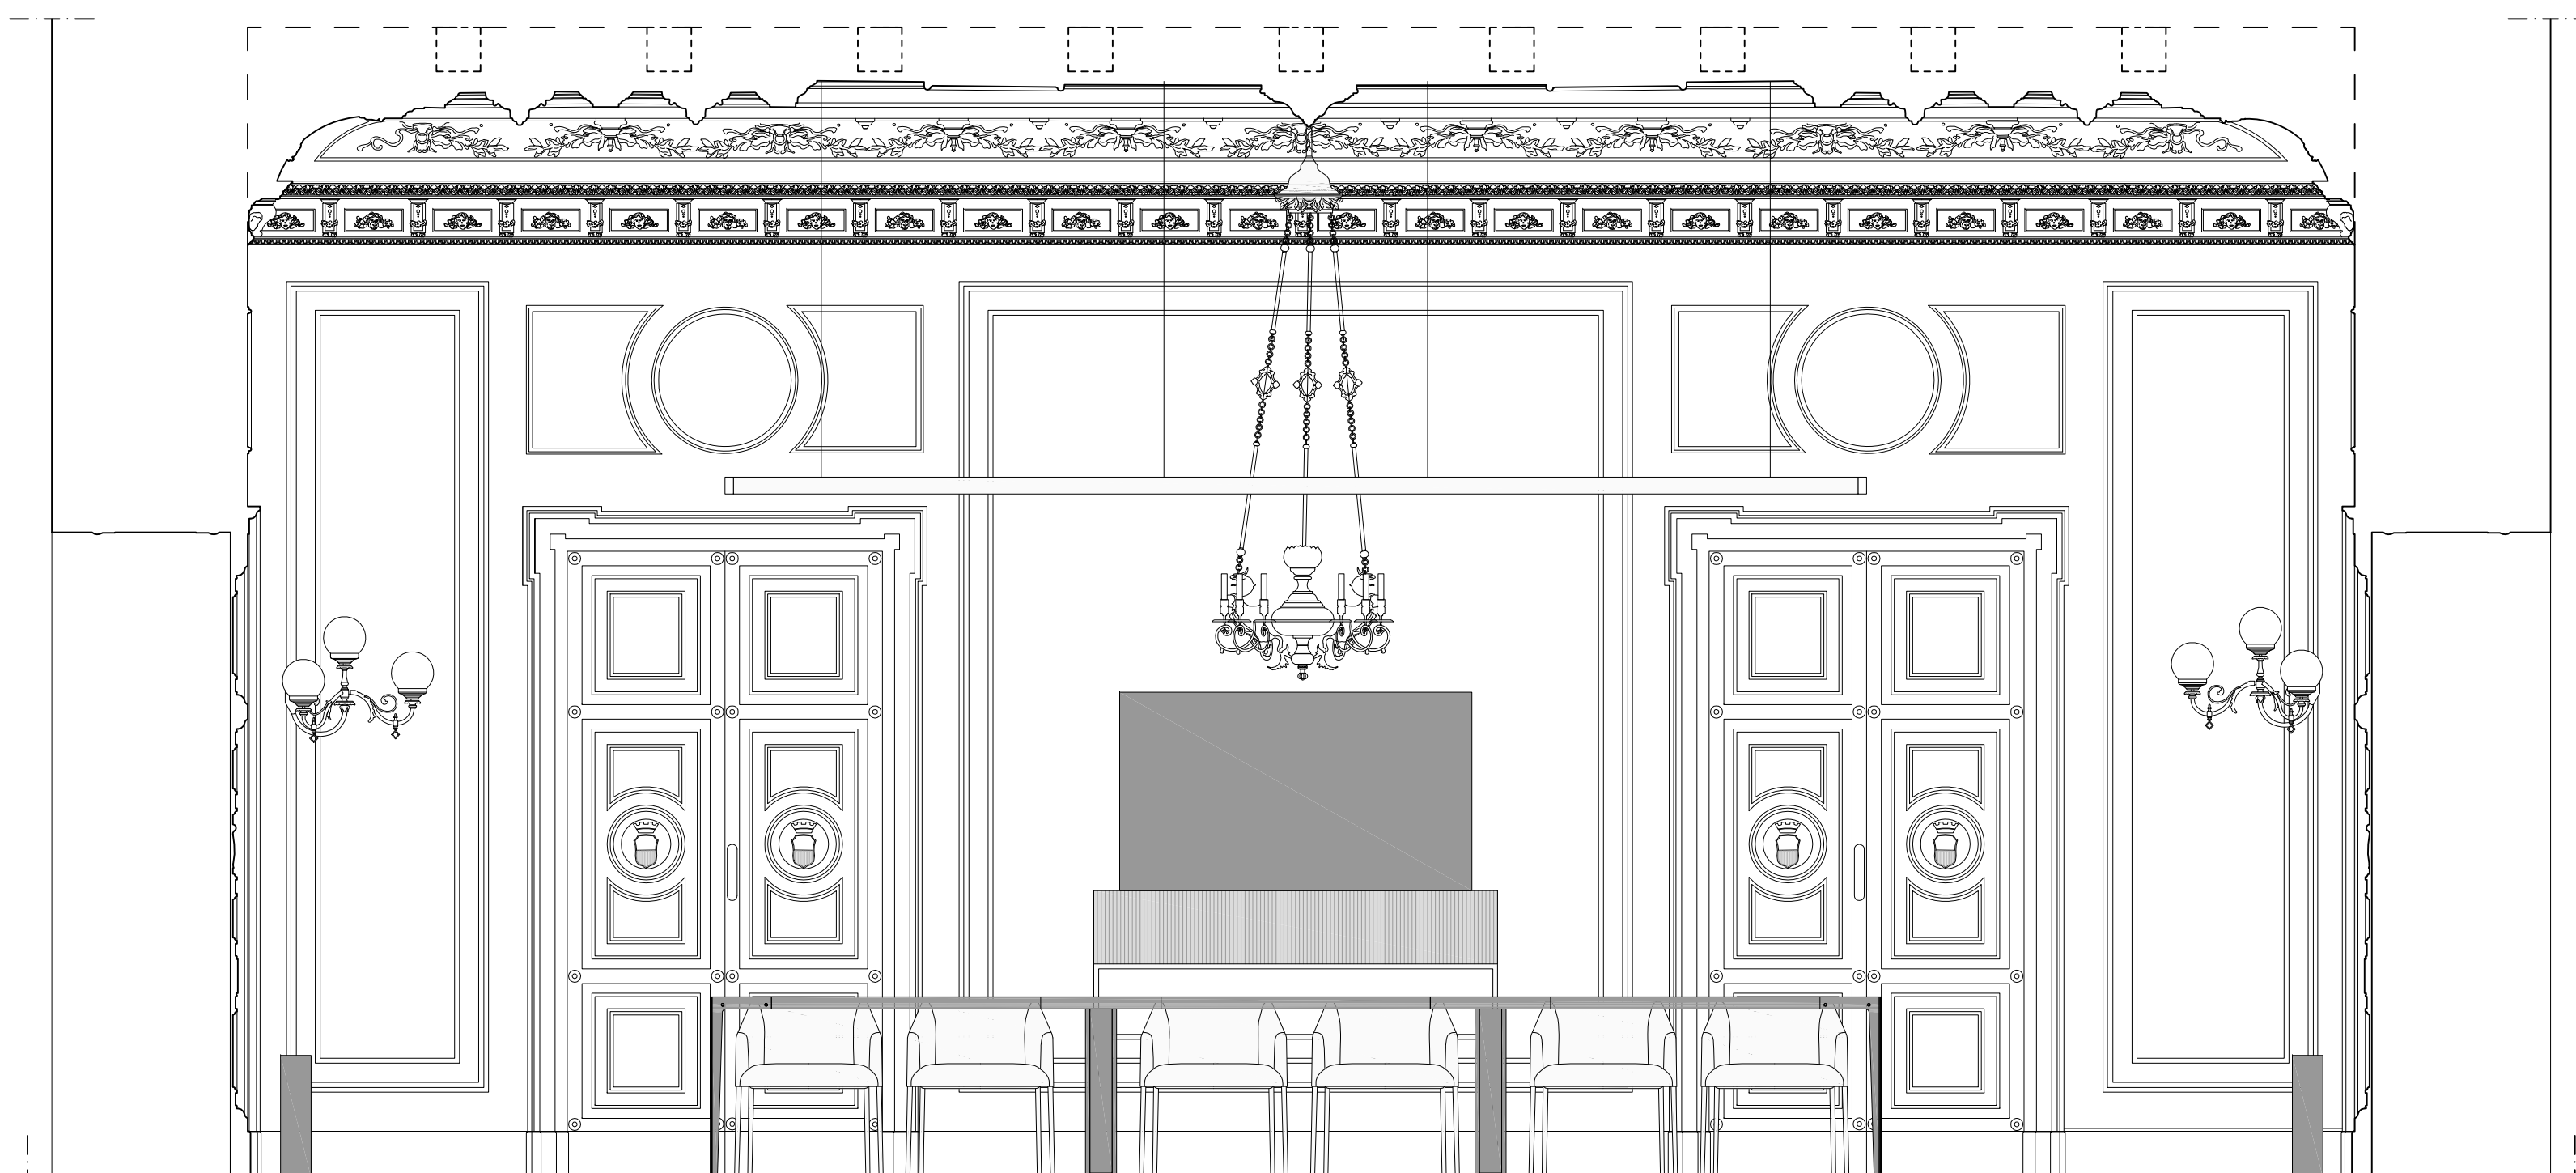

Sezione A - A'

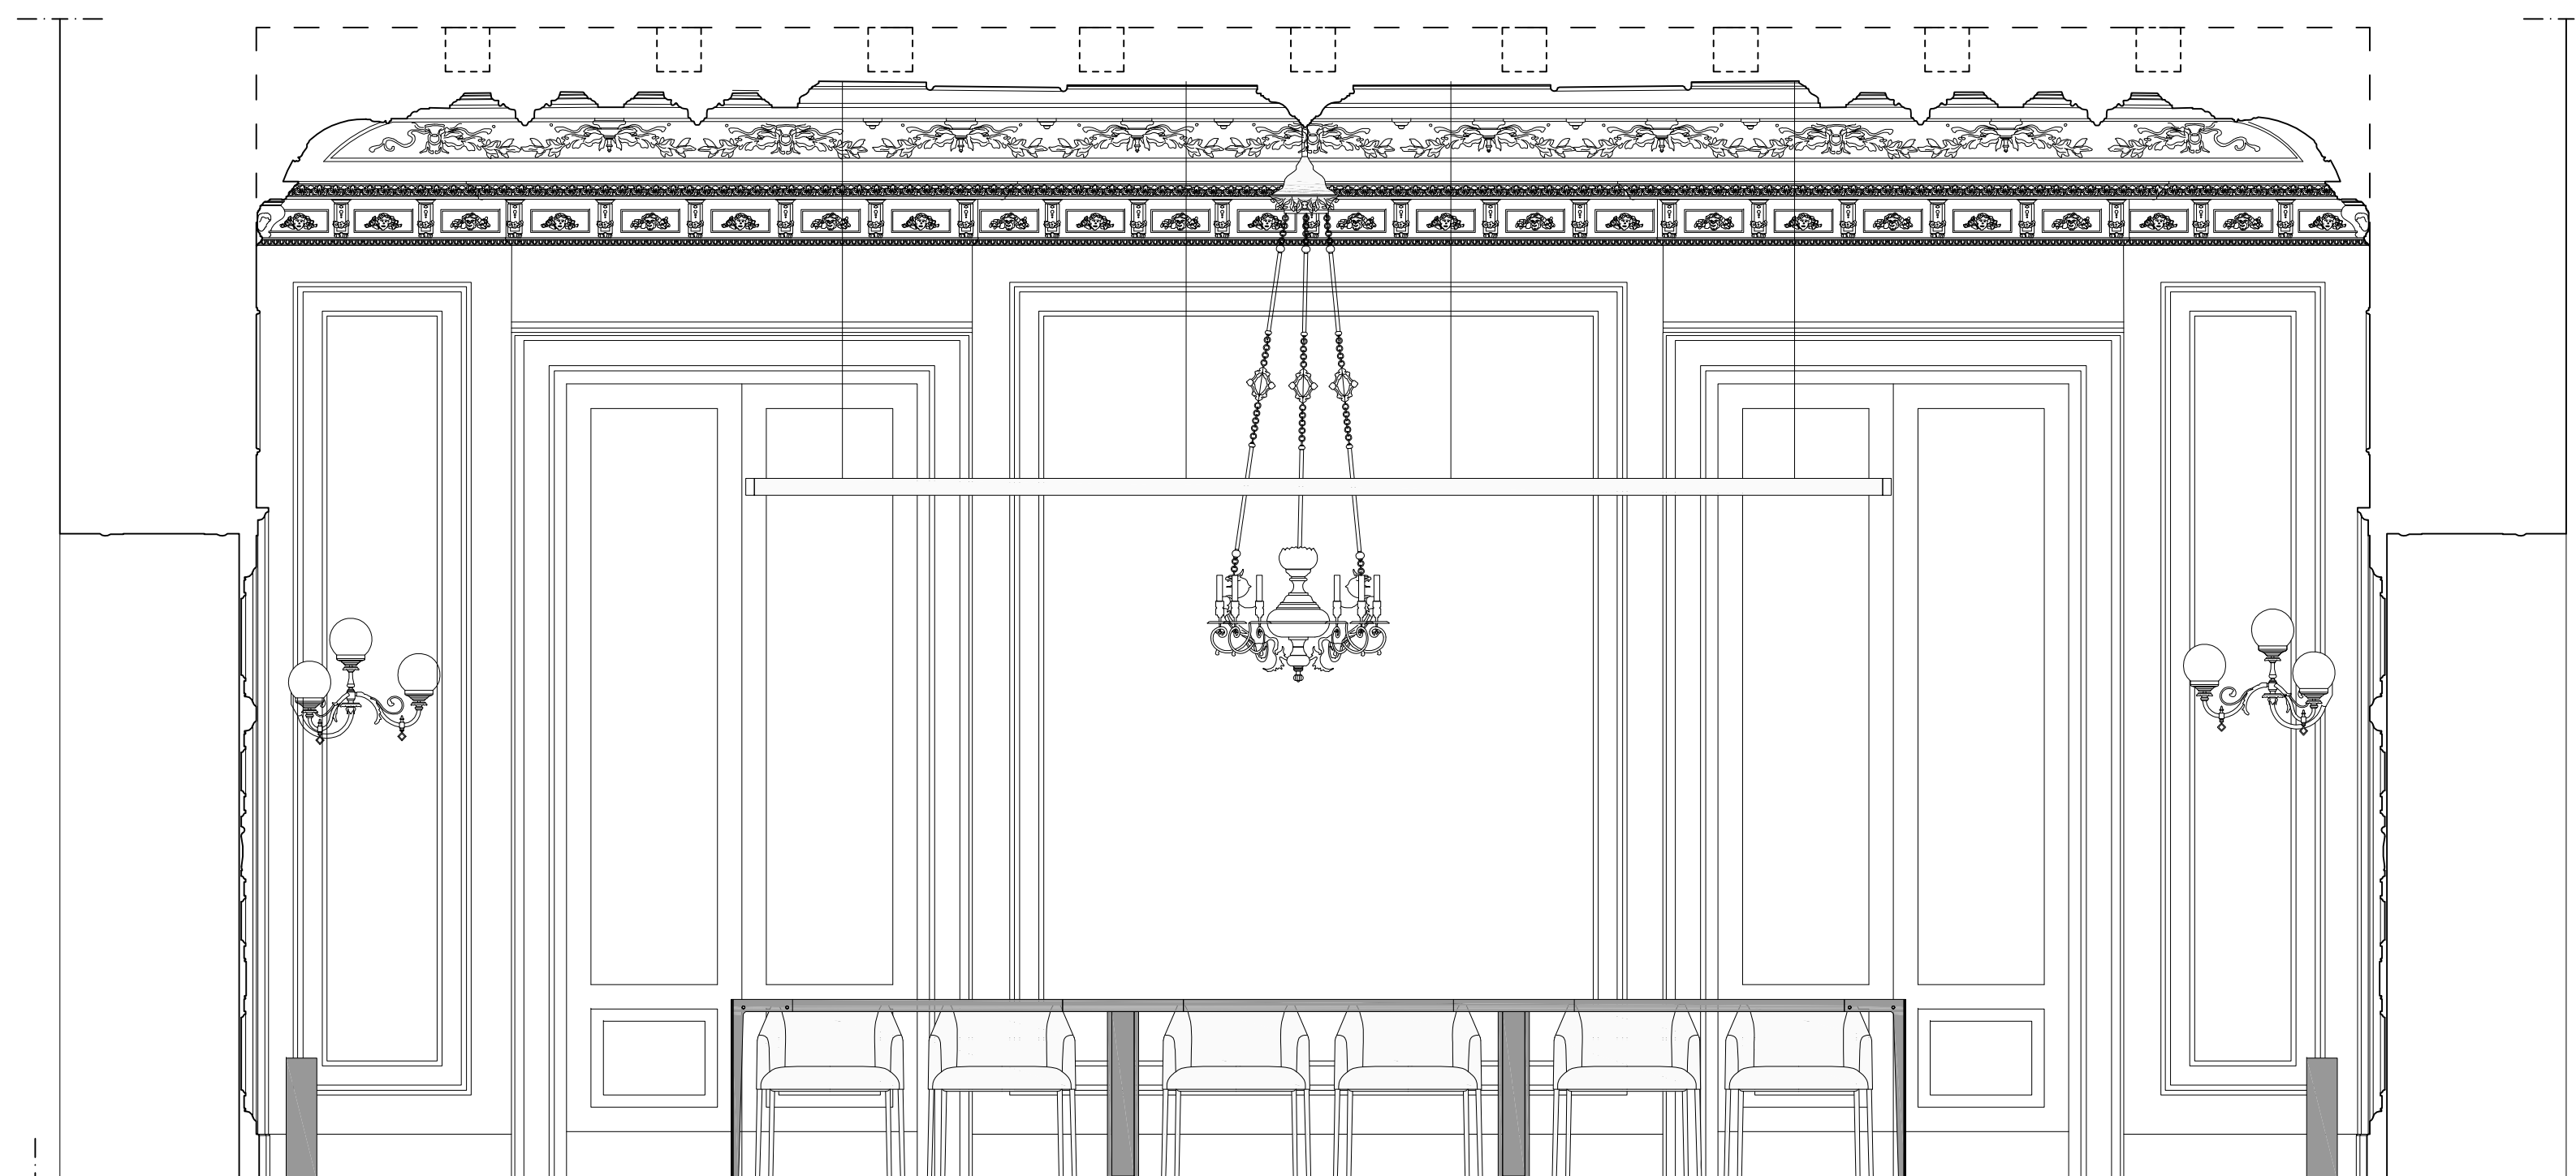

Sezione B - B'

#### Elenco categorie di intervento

##### Stucchi

- Interventi conoscitivi e di documentazione, saggi ed esecuzione di tasselli di pulitura;
- Operazioni di pulitura e pulitura chimico-fisica;
- Distacco e riadesione di scaglie, frammenti, parti pericolanti e/o cadute
- Stuccatura, microstuccatura, integrazione e presentazione estetica;
- Protezione superficiale;

##### Dipinti murali

- Interventi conoscitivi e di documentazione, saggi ed esecuzione di tasselli di pulitura;
- Consolidamento;
- Pulitura, stuccatura, reintegrazione e protezione superficiale;

##### Dipinti su tavola (*quadroni controsoffitto*)

- Interventi conoscitivi e di documentazione, saggi ed esecuzione di tasselli di pulitura;
- Consolidamento della pellicola pittorica;
- Pulitura degli strati superficiali;
- Pulitura e protezione superficiale;

##### Elementi lignei (*cornici*)

- Stuccatura, pulitura e riattintatura;

##### Corpi illuminanti

###### *applique a tre bracci*

- Smontaggio, pulitura e lucidatura;
- Revisione elettrica con rifacimento cablaggio a bassa tensione;
- Integrazione globi di vetro mancanti;
- Rimontaggio;

###### *lampadario centrale*

- Smontaggio, pulitura e lucidatura;
- Revisione elettrica con rifacimento cablaggio;
- Rimontaggio;

##### Infissi interni

- Smontaggio, pulitura e rimontaggio della ferramenta;
- Pulitura della patina pittorica;
- Stuccatura e ripristino pittorico;
- Protezione finale;

##### Pavimentazione in legno in triplice essenza

- Smontaggio dei listelli staccati e/o usurati;
- Smontaggio dei tasselli per il passaggio degli impianti;
- Pulitura e levigatura della pavimentazione;
- Trattamento protettivo e lucidatura;


##### Controsoffittatura a cassettoni

- Pulizia;
- Verifica strutturale;
- Consolidamento elementi lignei distaccati;
- Stuccatura, verniciatura, protezione superficiale e presentazione estetica;

##### Pannelli in stoffa

- Smontaggio;
- Verifica integrità del supporto e consolidamento;
- Lavaggio e disinfezione;
- Rimontaggio;

#### Progetto di restauro della Sala dei Sedili Rifunzionalizzazione della sala - rapp. 1:25

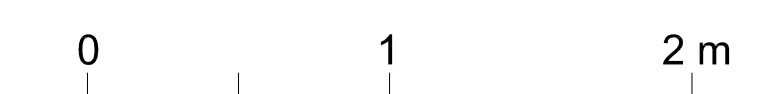

#### RESTAURO E RIQUALIFICAZIONE IMPIANTISTICA DELLA SALA DENOMINATA "DEI SEDILI" UBICATA AL PIANO SECONDO DI PALAZZO S. GIACOMO

Servizi di Ingegneria e architettura concernenti la "redazione della progettazione esecutiva ed il coordinamento della sicurezza in fase di progettazione dell'intervento di restauro e riqualificazione impiantistica della sala denominata dei sedili ubicata al piano secondo di Palazzo S. Giacomo" - intervento finanziato nell'ambito del "Patto per lo sviluppo della città metropolitana di Napoli" a valere sulle risorse FSC 2014/2020 - CUP: B67F19000140006 SMART CIG: ZA02C45E85



<b>PROGETTO ESECUTIVO</b>		tipologia elaborato	
Architettonico - Impiantistico		Architettonico	
oggetto		numero elaborato	
Progetto di restauro - Planimetrie e sezioni		AP_01	
progettisti		collaboratori:	
Sergio Rosanova Architetto - Ministero Fabrizio Rosanova Architetto Guido Guallo Architetto		architettura ing. Domenico Silvestro ing. Luigi Cicerone impianti meccanici ing. Giuseppe Rapulo ing. Paolo Bazzano ing. Vincenzo Vella impianti elettrici ing. Mario Taccogna	
r.u.p.		ing. Francesco Cuccari	
arch. Guglielmo Pescatore		ing. Francesco Cuccari	
redatto da	nome file	data lavori	
STUDIO ROSANOVA	Ces_A_01.dwg	14/01/2020	
corretto da	numero progressivo	data	
STUDIO ROSANOVA	1:25	Ottobre 2020	E/Scr/20

