



COMUNE DI NAPOLI

REGIONE CAMPANIA



SCALA:

REV.

GENNAIO
2024

**“MANUTENZIONE ORDINARIA E STRAORDINARIA
DELL'EDILIZIA RESIDENZIALE PUBBLICA”**

Relativi al Lotto 2 immobili ricadenti nelle Municipalità 2, 3, 4, 6 e 7 di cui
all'appalto indetto con determina n.E1135/2022/011 (repertoriato all'indice
generale dell'Ente al n.439 del 16/11/2022) e affidato mediante determina
K/1135/2022/083
CUP: B62D22000110004

MANUTENZIONE STRAORDINARIA DEL TERRAZZO DI COPERTURA VICO I
PAZZIGNO MUNICIPALITA' 6

PROGETTO ESECUTIVO



ELABORATO

INQ.01

- Inquadramento generale

RUP
Ing. Giovanni TOSCANO


IMPRESA ESECUTRICE
ARCHIVOLTO S.R.L.



PROGETTISTA E C.S.P
Ing. Giovanni CHIUMIENTO


DIRETTORE DEI LAVORI E C.S.E
Ing. Giovanni CHIUMIENTO

Comune di Napoli(NA) TAVOLA DELLA ZONIZZAZIONE

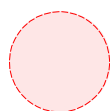


Individuazione

Vico I Pazzigno, 80146 San Giovanni a Teduccio (Na)

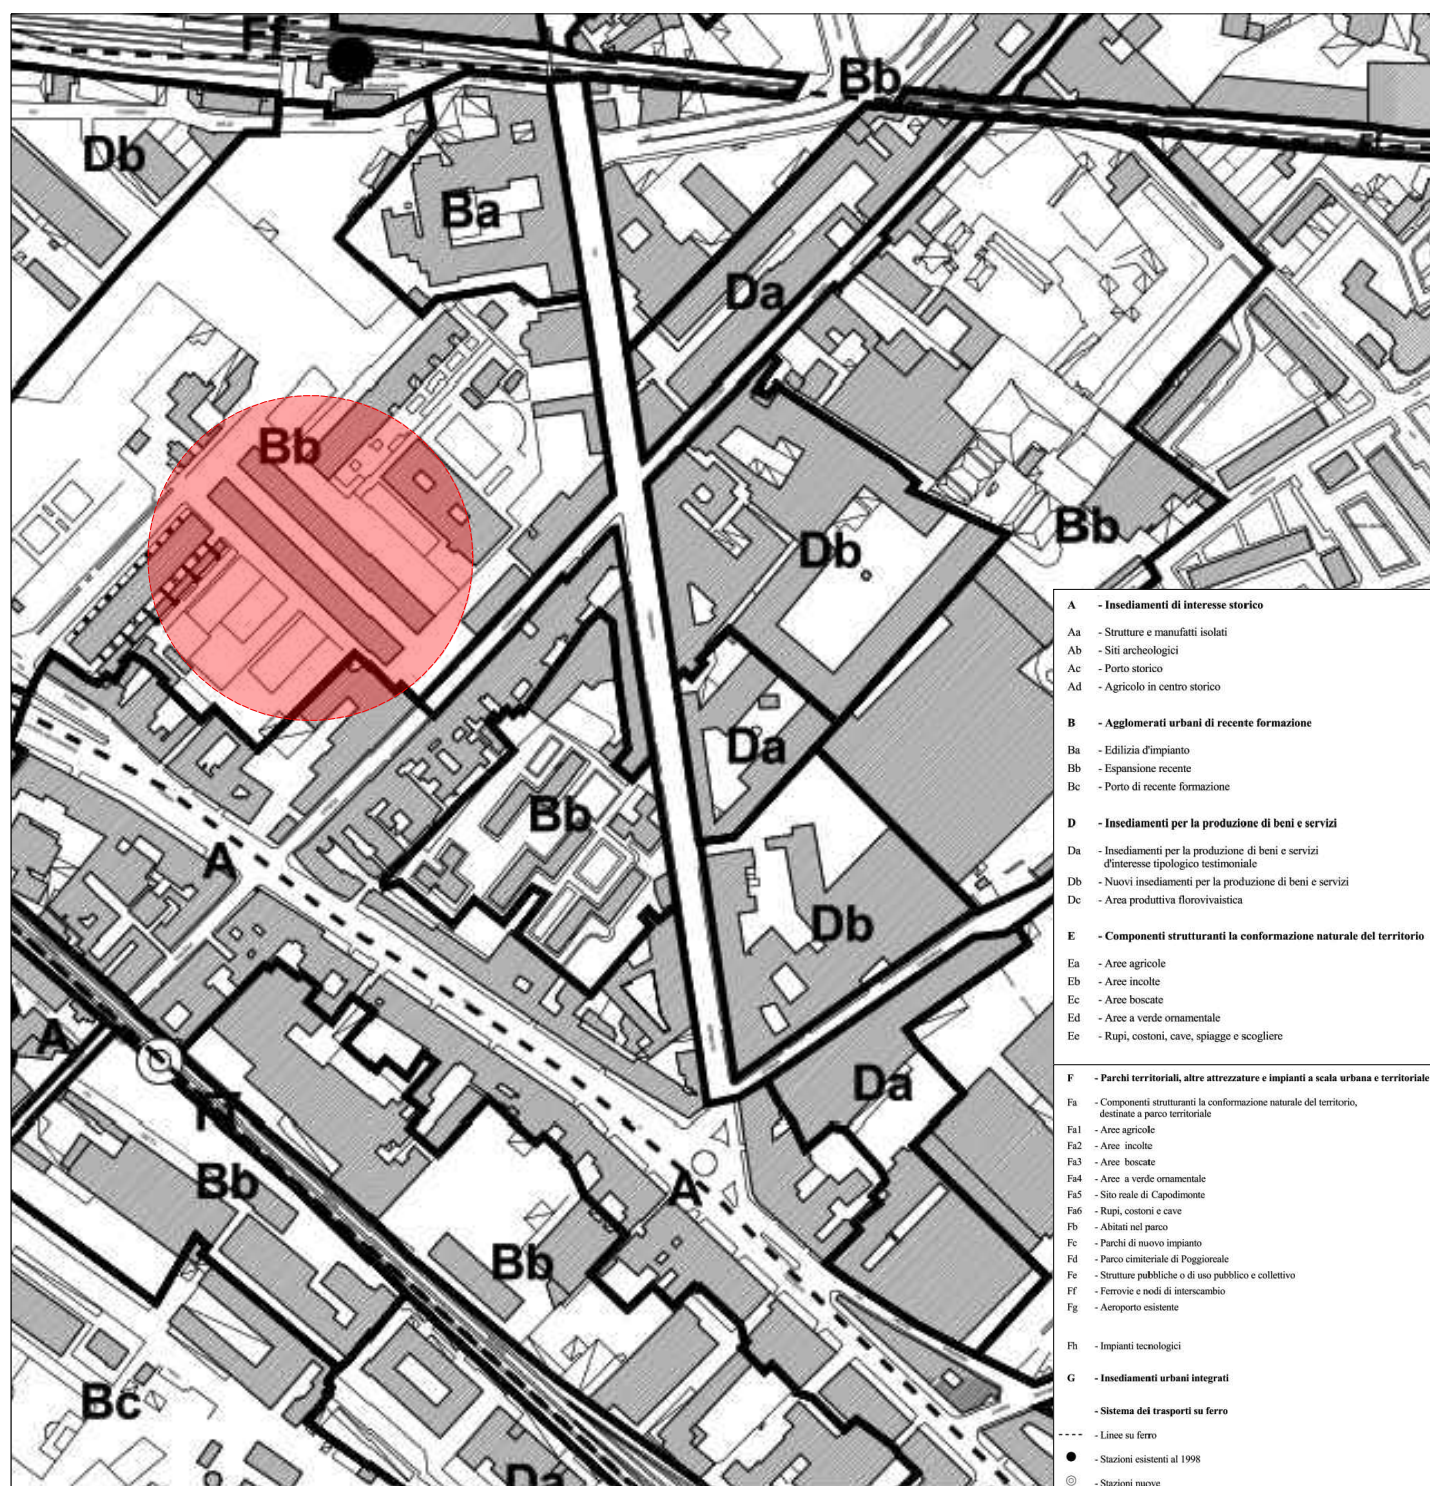

Studio Tecnico d'Ingegneria
ING. GIOVANNI CHIUMIENTO


Via Trento n. 17 - 84129 SALERNO
Tel 089 756972 - Cell. 346 3948455
C.F. CHMGNN 88T24H703W
E-mail: g.chiumiento@gmail.com
Pec: giovanni.chiumiento1@ordingsa.it

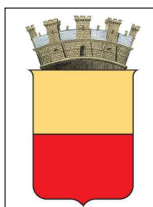

Comune di Napoli (NA)
Vico I Pazzigno, 10
80146 Napoli (NA)
San Giovanni a Teduccio (NA)


ALLEGATO 1

Comune di Napoli(NA) VINCOLI IDROGEOLOGICI

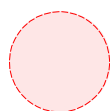


Individuazione

Vico I Pazzigno, 80146 San Giovanni a Teduccio (Na)

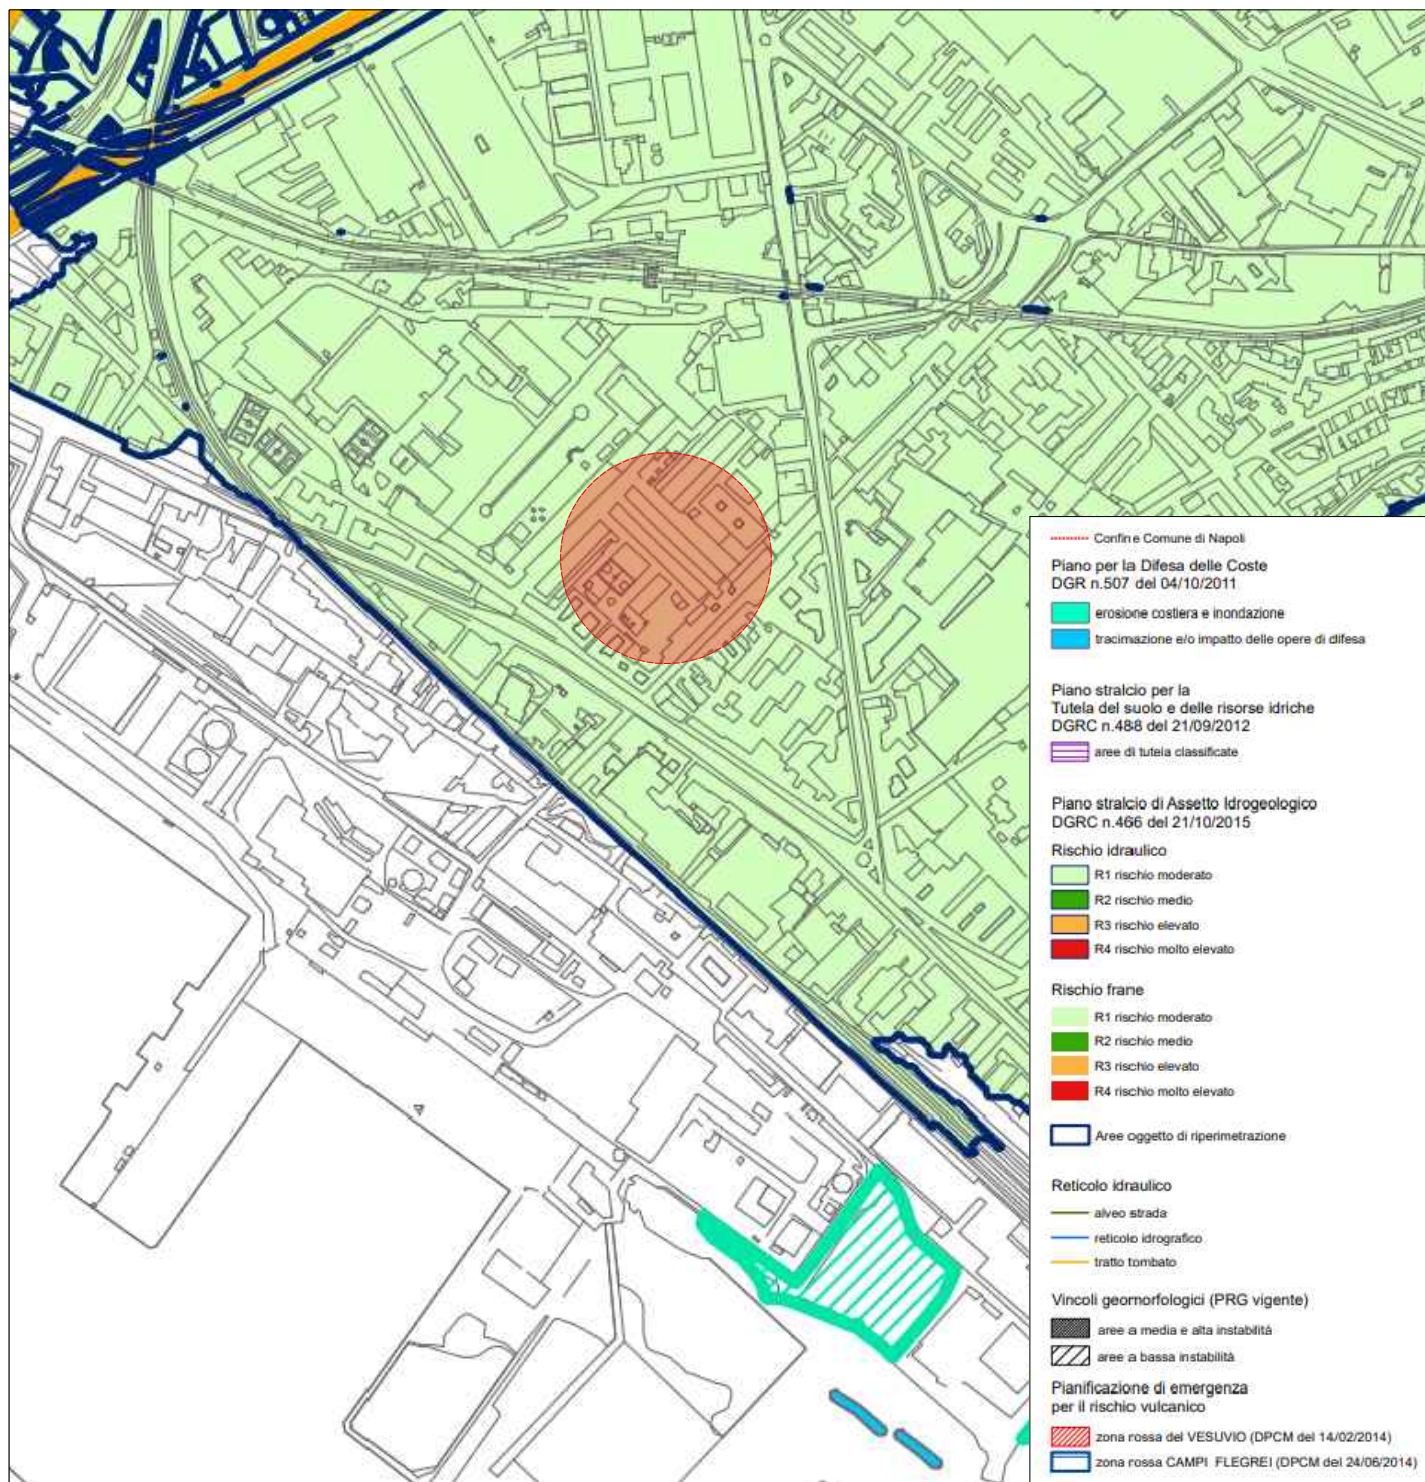

Studio Tecnico d'Ingegneria
ING. GIOVANNI CHIUMIENTO

Via Trento n. 17 - 84129 SALERNO
Tel 089 756972 - Cell. 346 3948455
C.F. CHMGNN 88T24H703W
E-mail: g.chiumiento@gmail.com
Pec: giovanni.chiumiento1@ordingsa.it

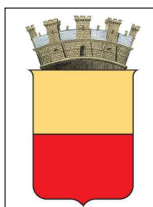


Comune di Napoli (NA)

Vico I Pazzigno, 10
80146 Napoli (NA)
San Giovanni a Teduccio (NA)


ALLEGATO 3

Comune di Napoli(NA) VINCOLI DI PAESAGGIO

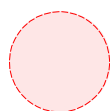


Individuazione

Vico I Pazzino, 80146 San Giovanni a Teduccio (Na)

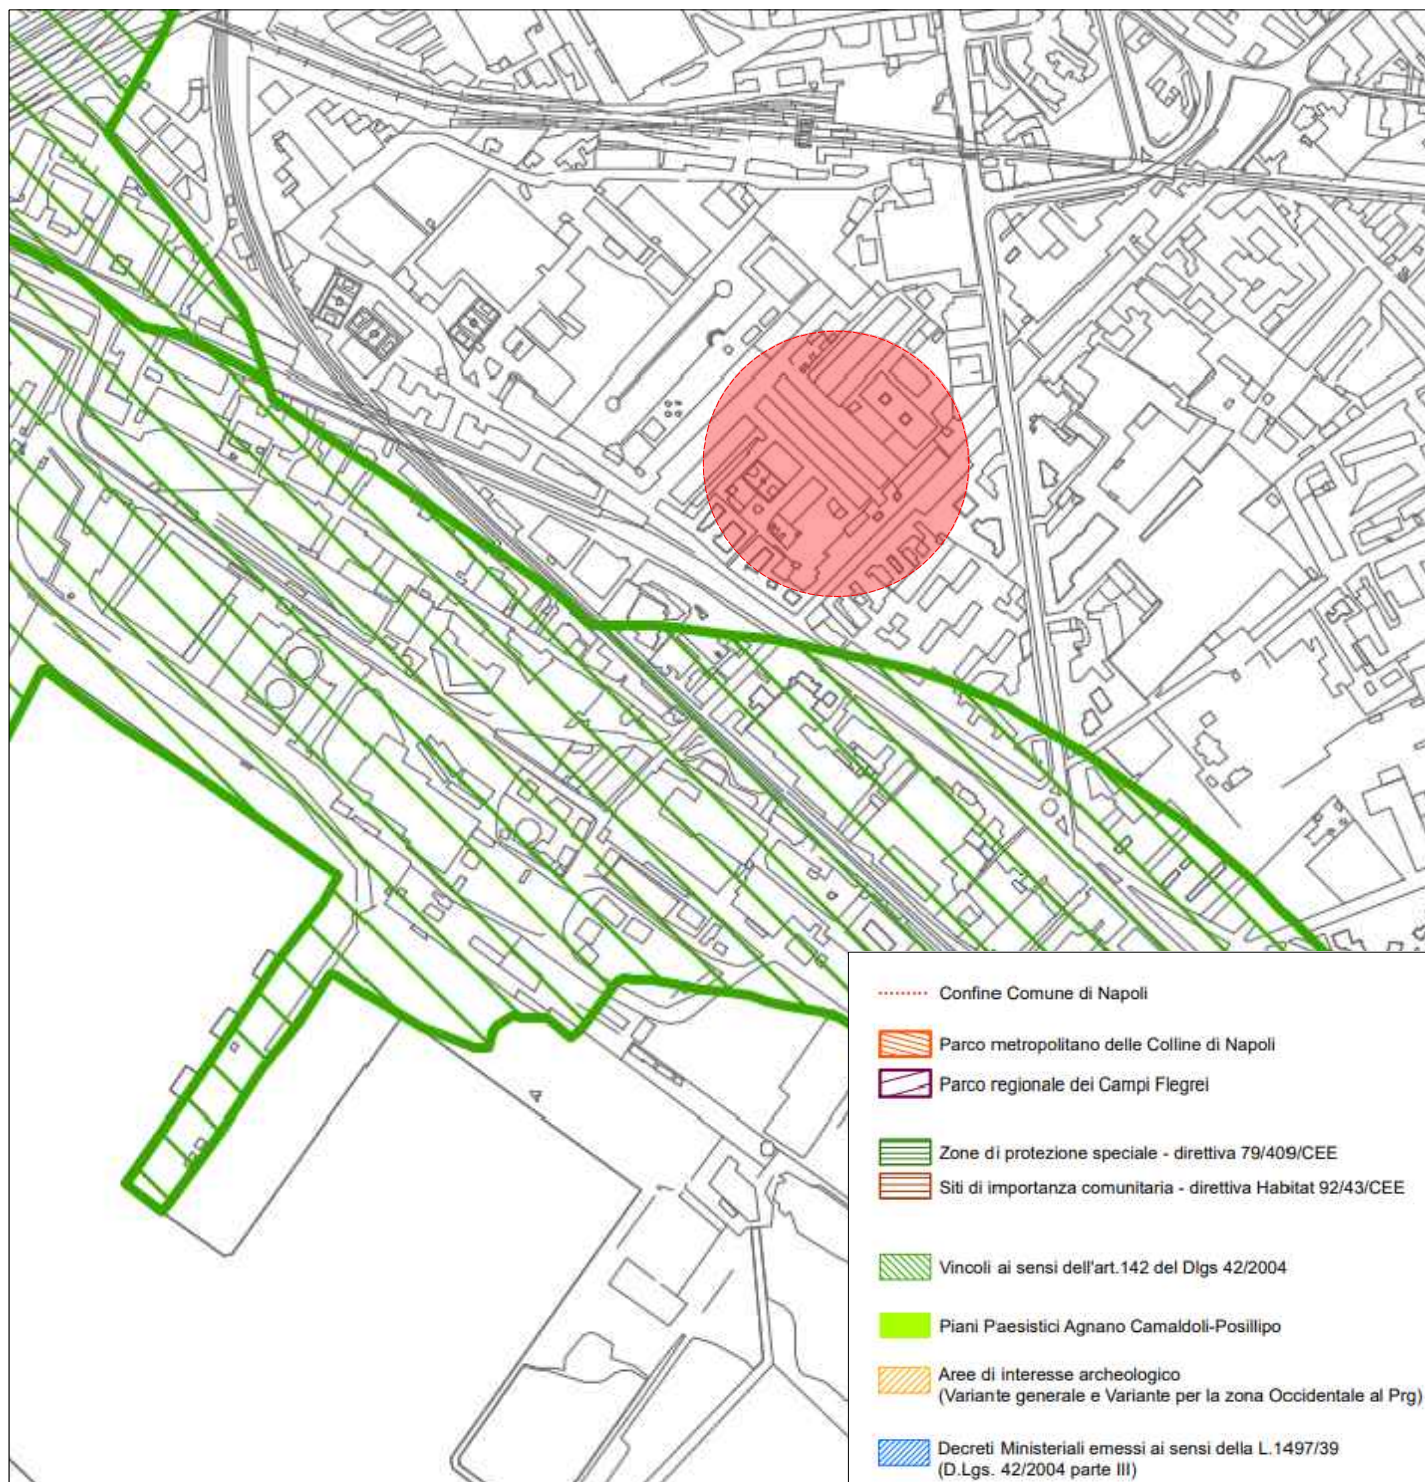

Studio Tecnico d'Ingegneria
ING. GIOVANNI CHIUMIENTO

Via Trento n. 17 - 84129 SALERNO
Tel 089 756972 - Cell. 346 3948455
C.F. CHMGNN 88T24H703W
E-mail: g.chiumiento@gmail.com
Pec: giovanni.chiumiento1@ordingsa.it

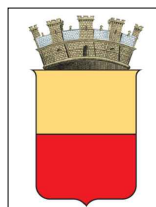


Comune di Napoli (NA)

Vico I Pazzino, 10
80146 Napoli (NA)
San Giovanni a Teduccio (NA)


ALLEGATO 2

Comune di Napoli(NA) RISCHIO IDRAULICO

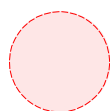


Individuazione

Vico I Pazzigno, 80146 San Giovanni a Teduccio (Na)

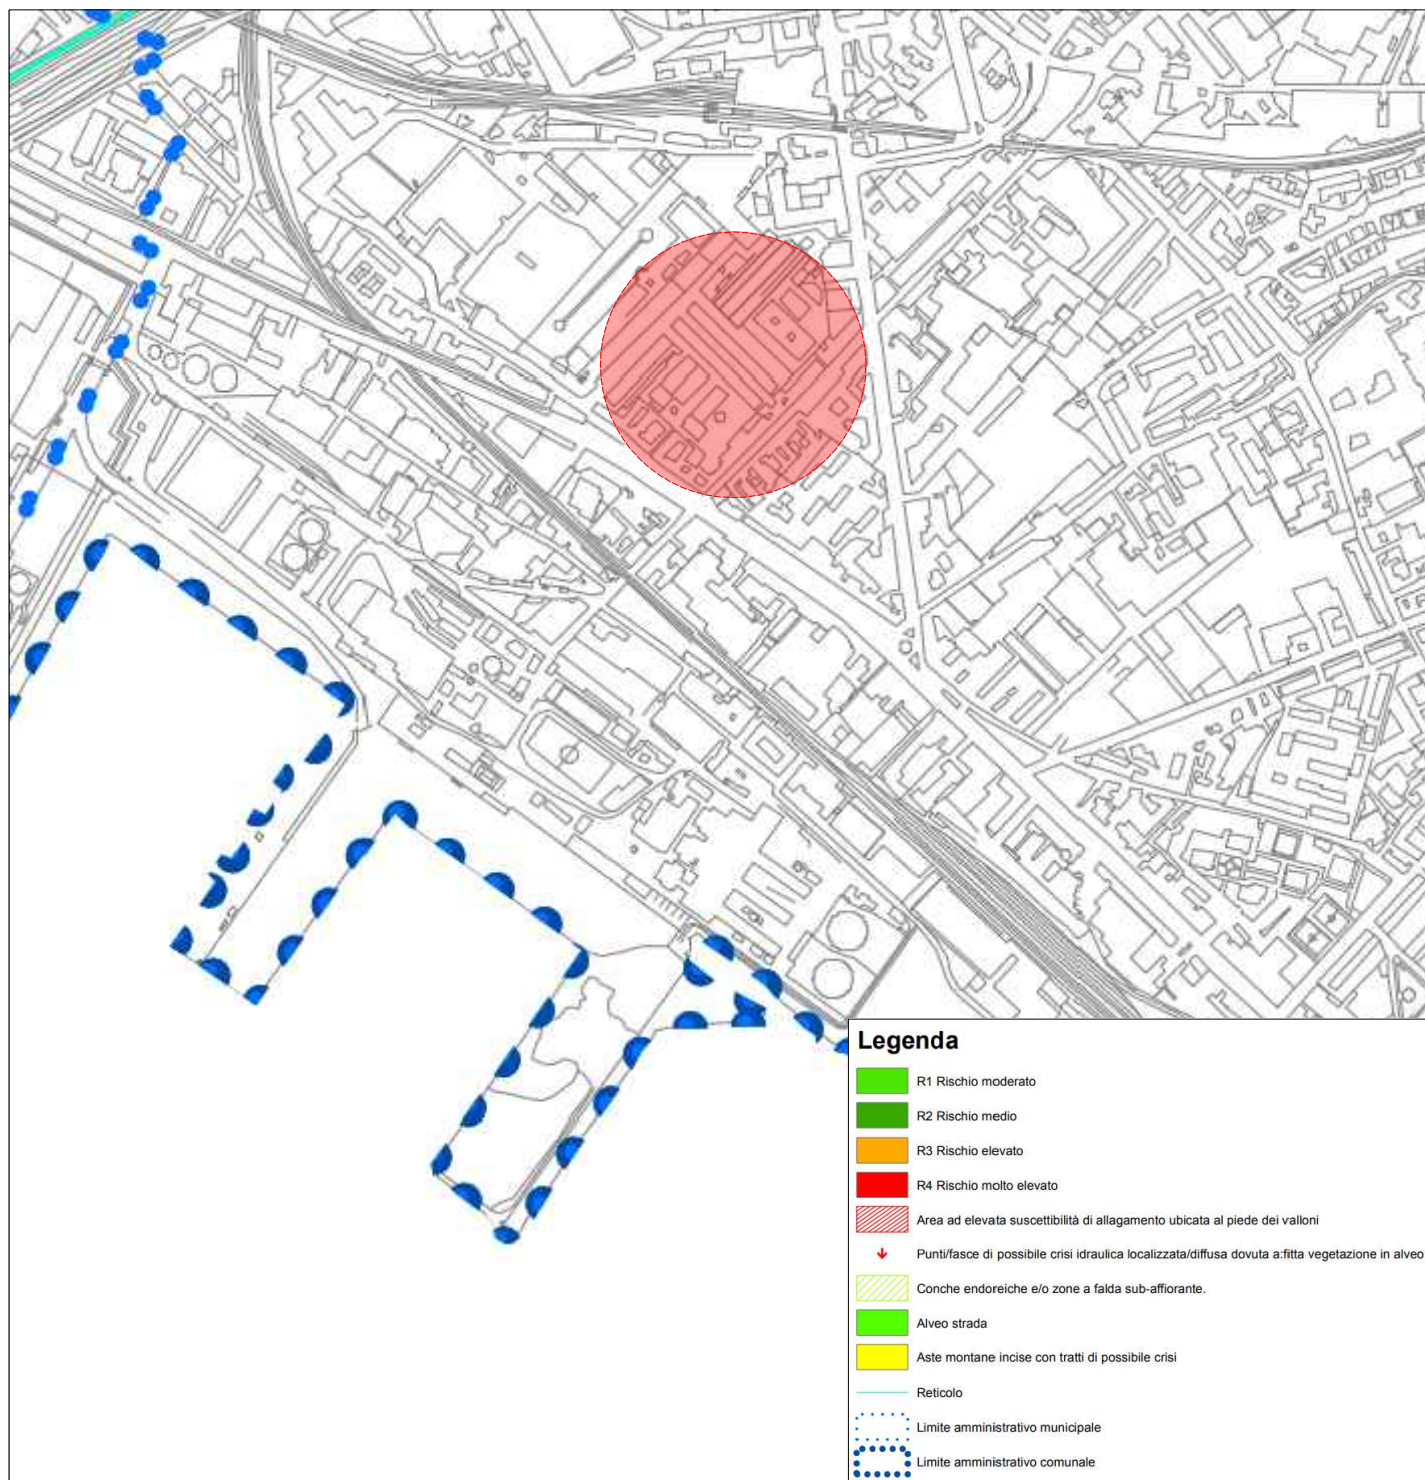

Studio Tecnico d'Ingegneria
ING. GIOVANNI CHIUMIENTO


Via Trento n. 17 - 84129 SALERNO
Tel 089 756972 - Cell. 346 3948455
C.F. CHMGNN 88T24H703W
E-mail: g.chiumiento@gmail.com
Pec: giovanni.chiumiento1@ordingsa.it

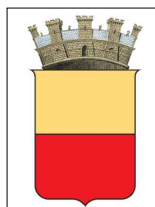

Comune di Napoli (NA)
Vico I Pazzigno, 10
80146 Napoli (NA)
San Giovanni a Teduccio (NA)


ALLEGATO 5

Comune di Napoli(NA) TAVOLA RIGENERAZIONE URBANA

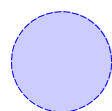


Individuazione

Vico I Pazzigno, 80146 San Giovanni a Teduccio (Na)

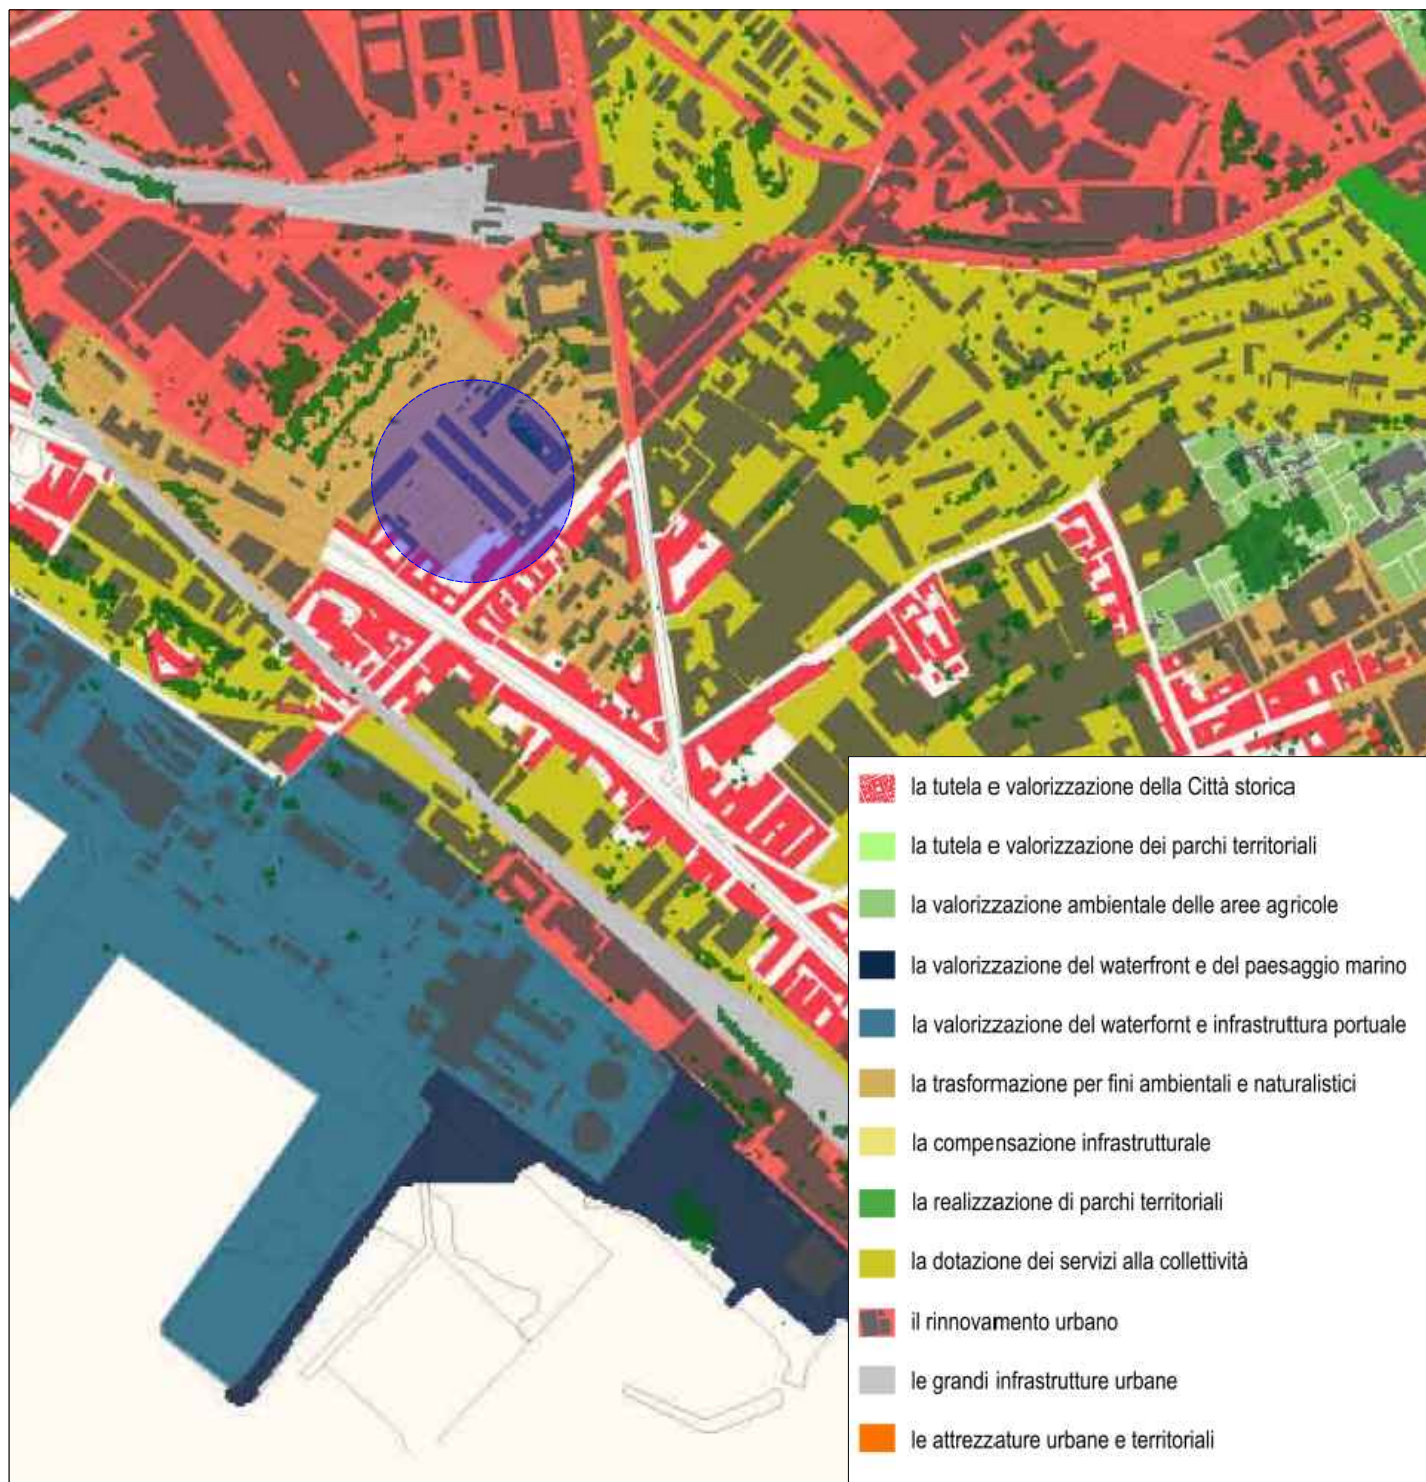

Studio Tecnico d'Ingegneria
ING. GIOVANNI CHIUMIENTO

Via Trento n. 17 - 84129 SALERNO
Tel 089 756972 - Cell. 346 3948455
C.F. CHMGNN 88T24H703W
E-mail: g.chiumiento@gmail.com
Pec: giovanni.chiumiento1@ordingsa.it

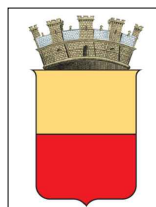


Comune di Napoli (NA)

Vico I Pazzigno, 10
80146 Napoli (NA)
San Giovanni a Teduccio (NA)


ALLEGATO 4

Comune di Napoli(NA) RISCHIO FRANA

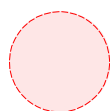


Individuazione

Vico I Pazzigno, 80146 San Giovanni a Teduccio (Na)

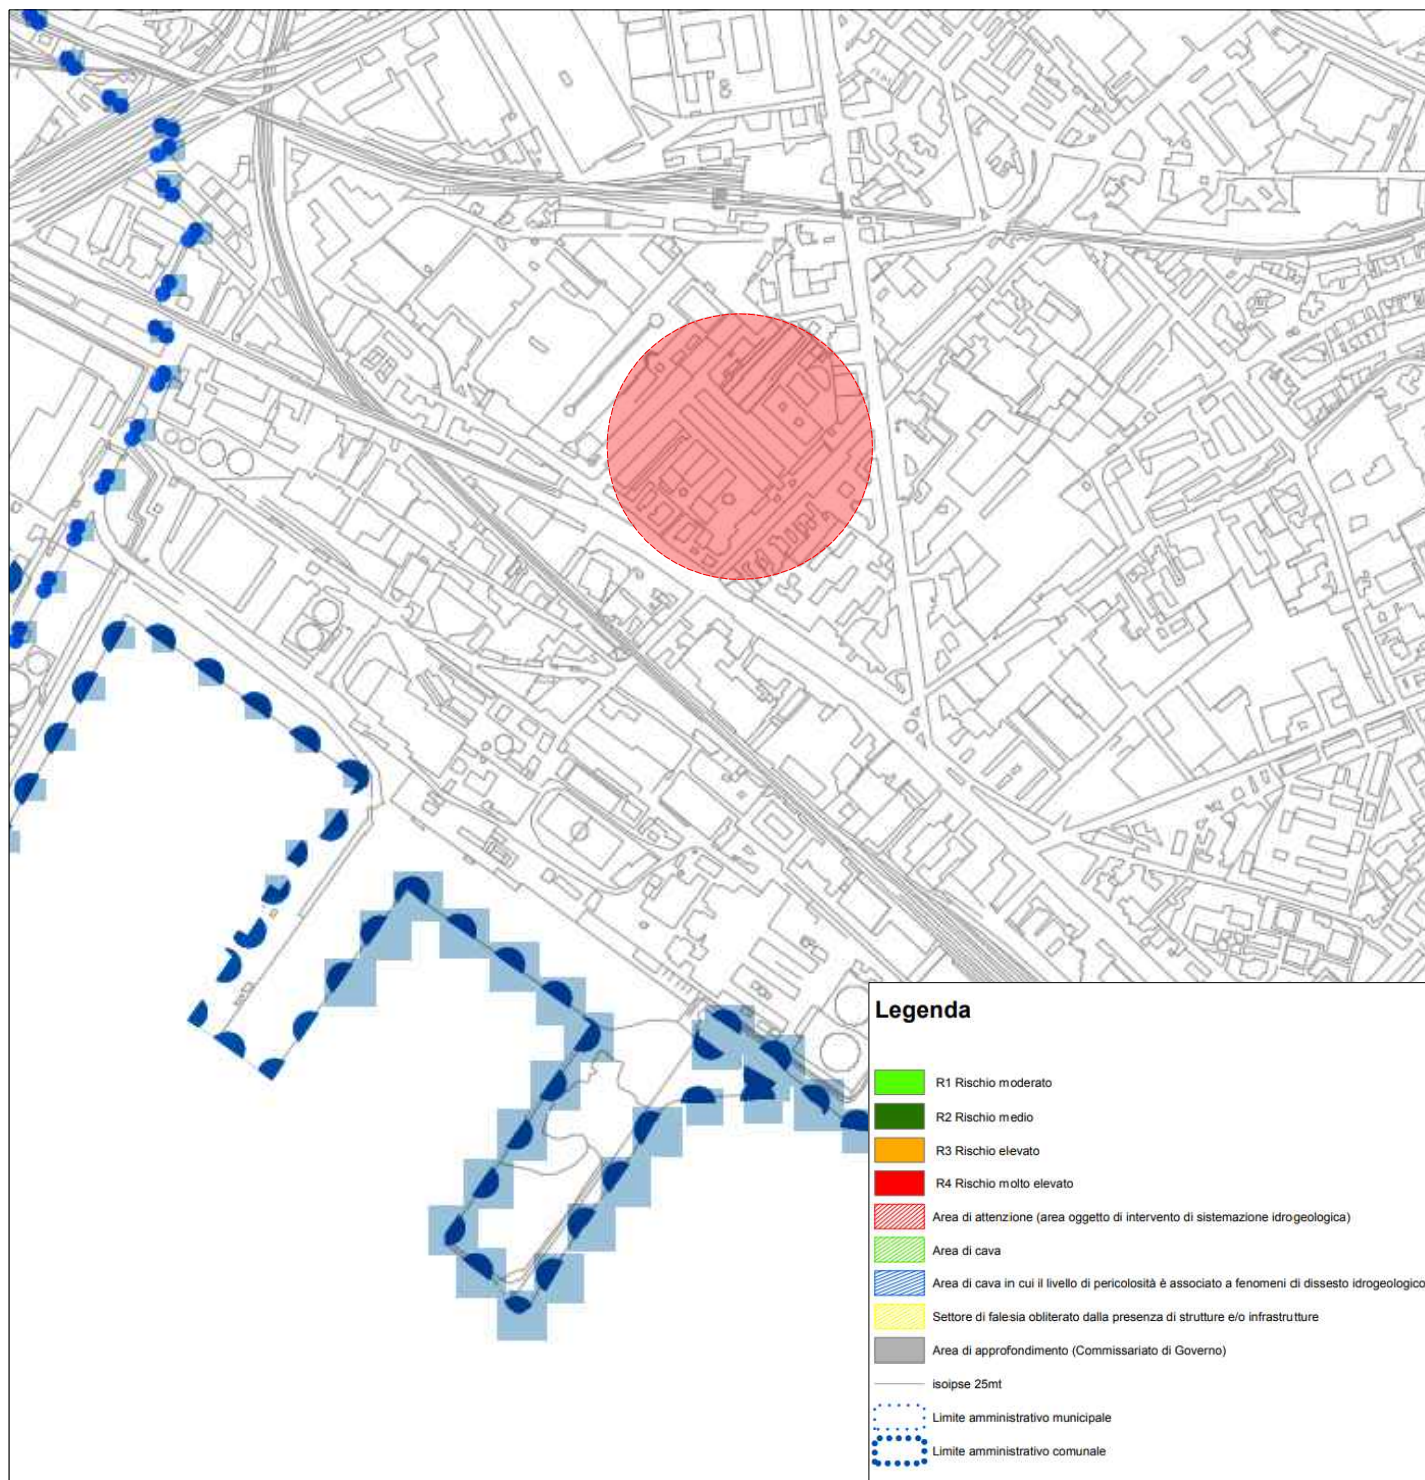

Studio Tecnico d'Ingegneria
ING. GIOVANNI CHIUMIENTO


Via Trento n. 17 - 84129 SALERNO
Tel 089 756972 - Cell. 346 3948455
C.F. CHMGNN 88T24H703W
E-mail: g.chiumiento@gmail.com
Pec: giovanni.chiumiento1@ordingsa.it

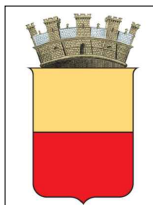

Comune di Napoli (NA)
Vico I Pazzigno, 10
80146 Napoli (NA)
San Giovanni a Teduccio (NA)


ALLEGATO 6

Comune di Napoli(NA) CARTA DELLA NATURALITA'

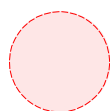


Individuazione

Vico I Pazzigno, 80146 San Giovanni a Teduccio (Na)

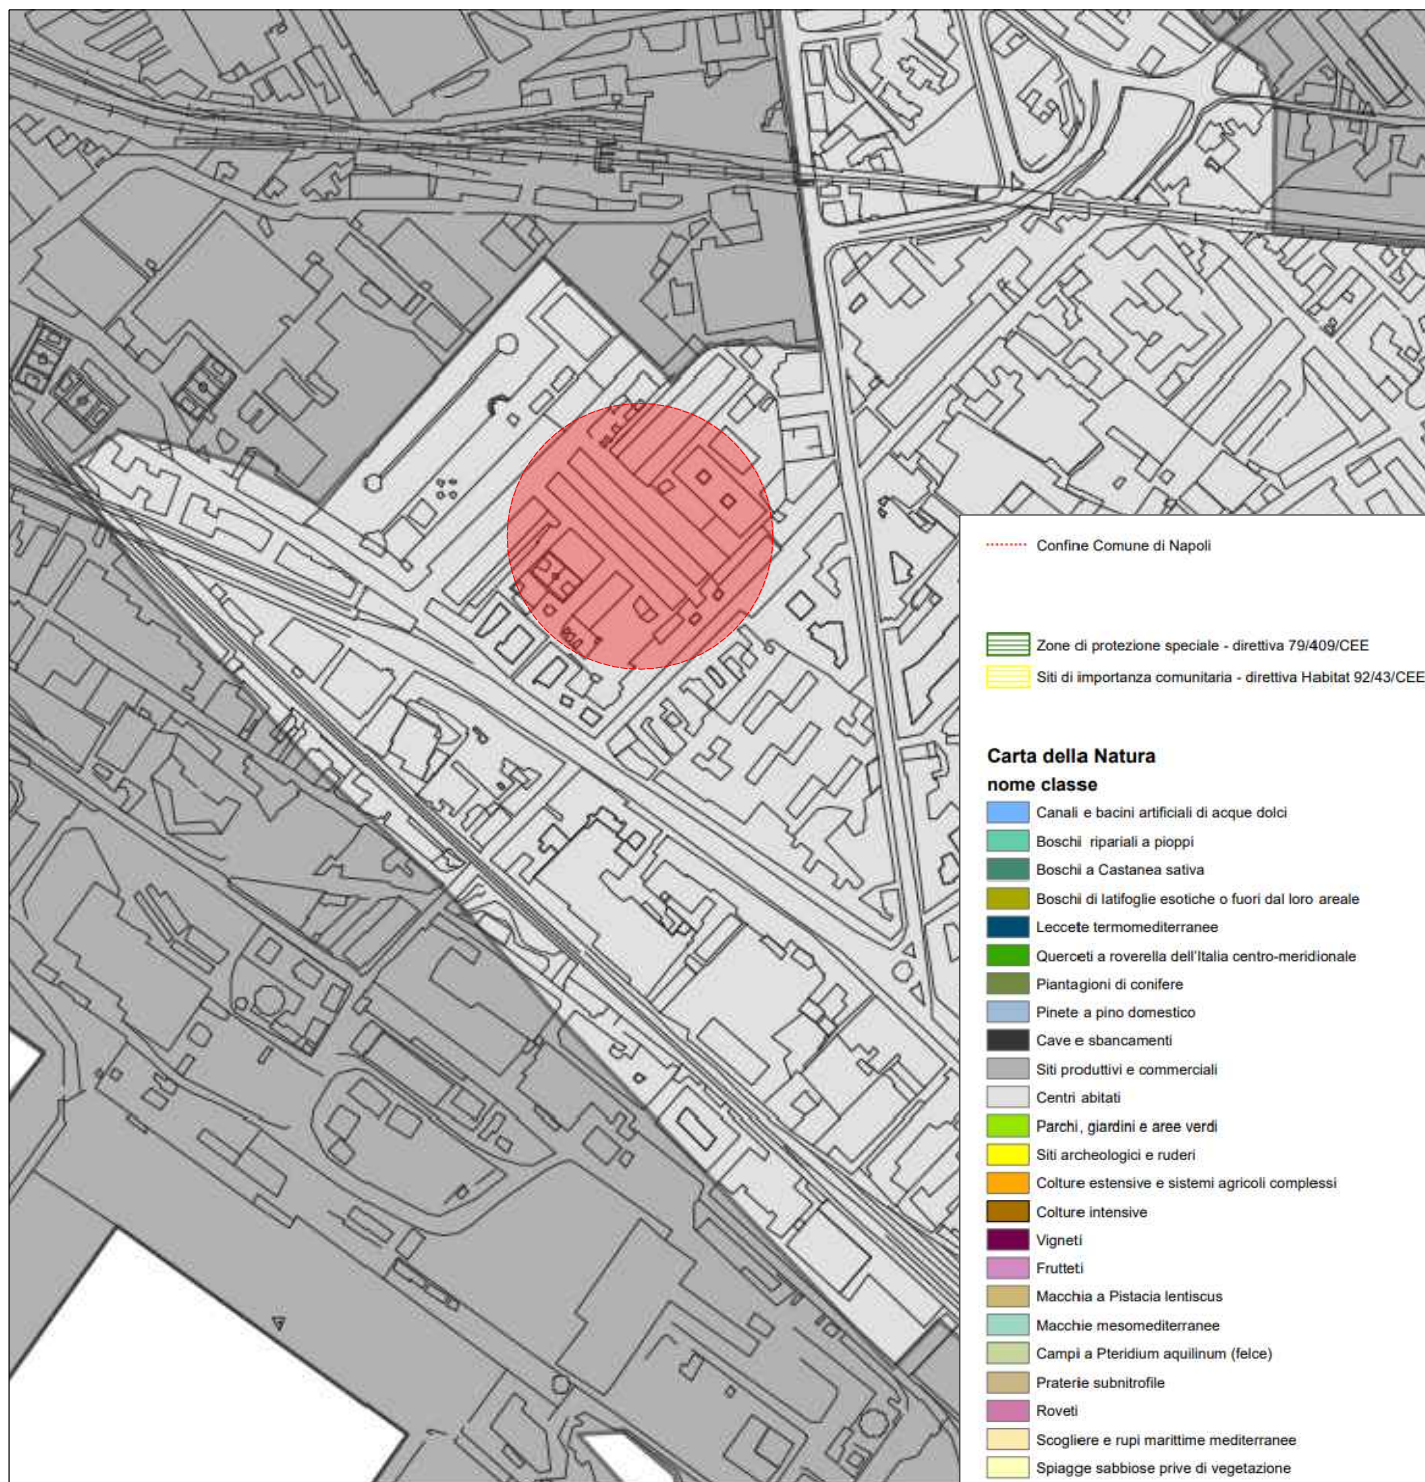

Studio Tecnico d'Ingegneria
ING. GIOVANNI CHIUMIENTO

Via Trento n. 17 - 84129 SALERNO
Tel 089 756972 - Cell. 346 3948455
C.F. CHMGNN 88T24H703W
E-mail: g.chiumiento@gmail.com
Pec: giovanni.chiumiento1@ordingsa.it

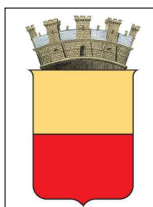


Comune di Napoli (NA)

Vico I Pazzigno, 10
80146 Napoli (NA)
San Giovanni a Teduccio (NA)


ALLEGATO 7

Comune di Napoli(NA) AEREOFOTOGRAMMETRIA

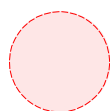


Individuazione

Vico I Pazzigno, 80146 San Giovanni a Teduccio (Na)

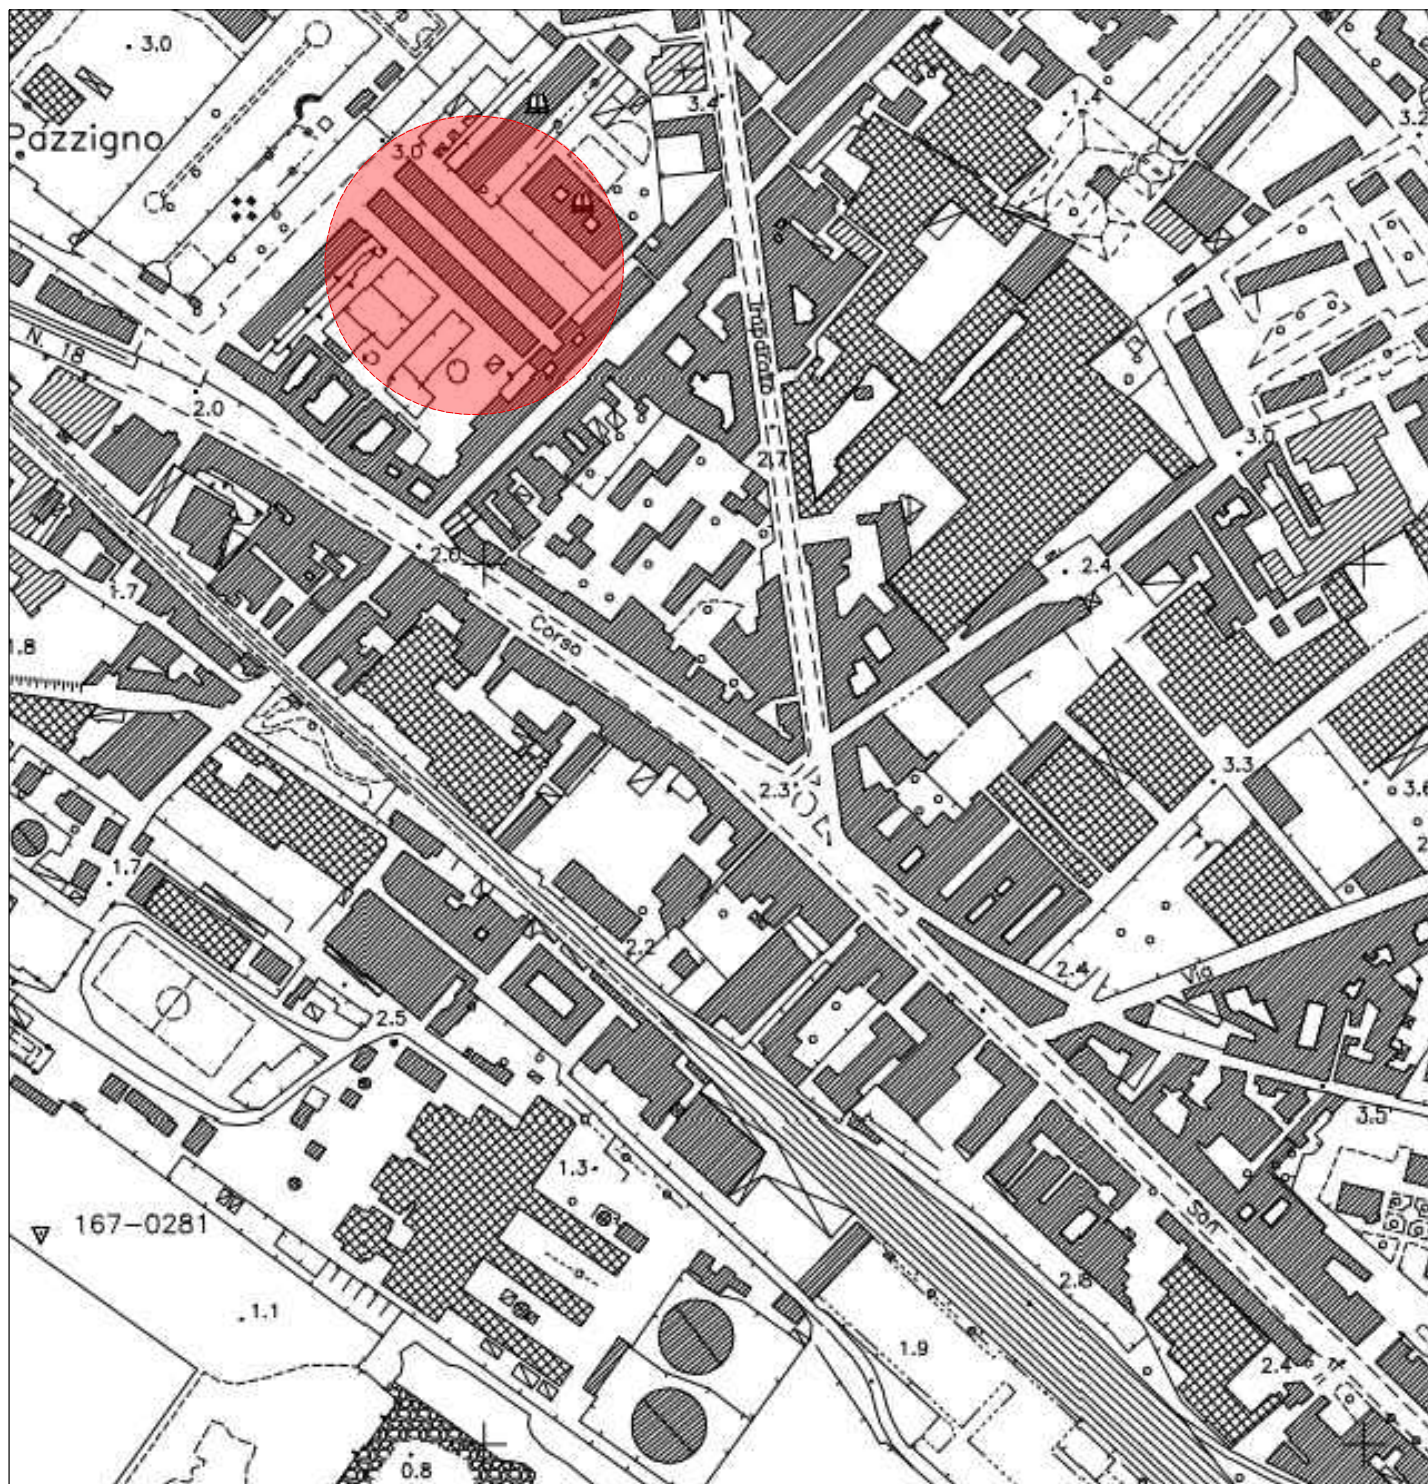

Studio Tecnico d'Ingegneria
ING. GIOVANNI CHIUMIENTO

Via Trento n. 17 - 84129 SALERNO
Tel 089 756972 - Cell. 346 3948455
C.F. CHMGNN 88T24H703W
E-mail: g.chiumiento@gmail.com
Pec: giovanni.chiumiento1@ordingsa.it

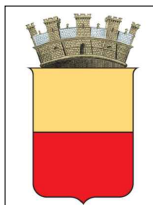

Comune di Napoli (NA)

Vico I Pazzigno, 10
80146 Napoli (NA)
San Giovanni a Teduccio (NA)

ALLEGATO 8