

1

Cavalletto
Copertura

2


Cavalletto inferiore
quota 36.00



COMUNE DI NAPOLI

STADIO SAN PAOLO

Intervento di completamento della verifica delle opere in carpenteria metallica
Progetto esecutivo

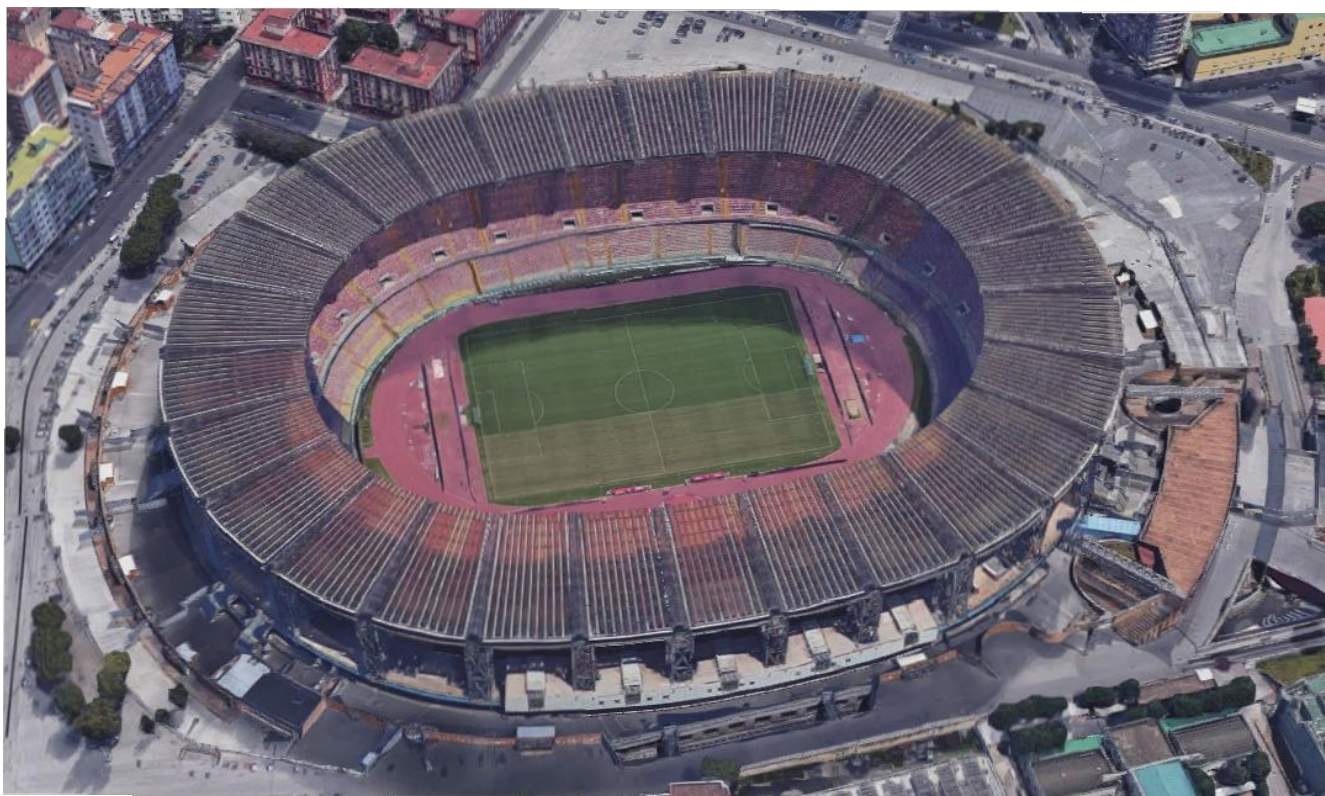

Rup:
Arch. Vincenzo Quaranta

Timbri:

Gruppo di progettazione
Ing. Maurizio Attanasio
Geom. Domenico Mennitti
Istr. tecnico Aniello Manzo

PLANIMETRIA QUOTA 36,00

Scala: 1:500

Data:

Dicembre 2018

Nome file:
Tav_02_Planimetria_Q.to 36.00.dwg

Documento:

TAV_02