COMUNE DI NAPOLI
Servizio conservazione patrimonio comunale del
Dipartimento Edilizia e Interventi Speciali

RISTRUTTURAZIONE DEL CINEMA "MAESTOSO" A BARRA

PROGETTO DEFINITIVO

PROGETTISTI:
ING. GENNARO CAMPANILE
ING. ALFREDO TENACE
GEOM. FRANCESCO CHIOCCIONI

RESPONSABILE DEL PROCEDIMENTO:
ARCH. NICOLA VARRIALE

COLLABORATORE COMPUTO IMPIANTI:
GEOM.CAPO CIRO GERARDO IAGROSSI

CONSULENTI PER LA PROGETTAZIONE ARCHITETTONICA:
ARCH. PASQUALE MIANO
ARCH. GIOVANNI STELLATO

ELABORATO:
CONFRONTO VOLUMETRICO STATO DI FATTO - PROGETTO
PIANTE SEZIONI E PROSPETTI STATO DI FATTO - SCALA 1:200
PIANTE SEZIONI E PROSPETTI PROGETTO - SCALA 1:200
VOLUMETRICO STATO DI FATTO - SCALA 1:200
VOLUMETRICO PROGETTO - SCALA 1:200

TAVOLA:
17

DATA: MAGGIO 2002
AGGIORNAMENTI:

	Stato di fatto	Progetto	Differenza
Ingresso	556.80 mc	894.99 mc (compresa la sala proiezione)	
Sala	5815.50 mc	5626.76 mc	
Corridoio laterare dx	436.31 mc	443.11 mc	
Corridoio laterare sx	633.81 mc	550.31 mc	
Uffici	273.12 mc	282.15 mc	
Sala proiezione	86.53 mc	Inglobata nella zona d'ingresso	
Servizi e camerini	587.88 mc	572.35 mc	
Totale	8389.95 mc	8369.67 mc	-20.28 mc
Volumi tecnici			
Scale torre scenica		690.71 mc	
Torre scenica	1205.67 mc	2092.10 mc	
Locali impianti	280.95 mc	561.41 mc	
Totale	1486.62 mc	3344.22 mc	+1857.60 mc
Volume totale	9876.57 mc	11713.89 mc	+1837.32 mc

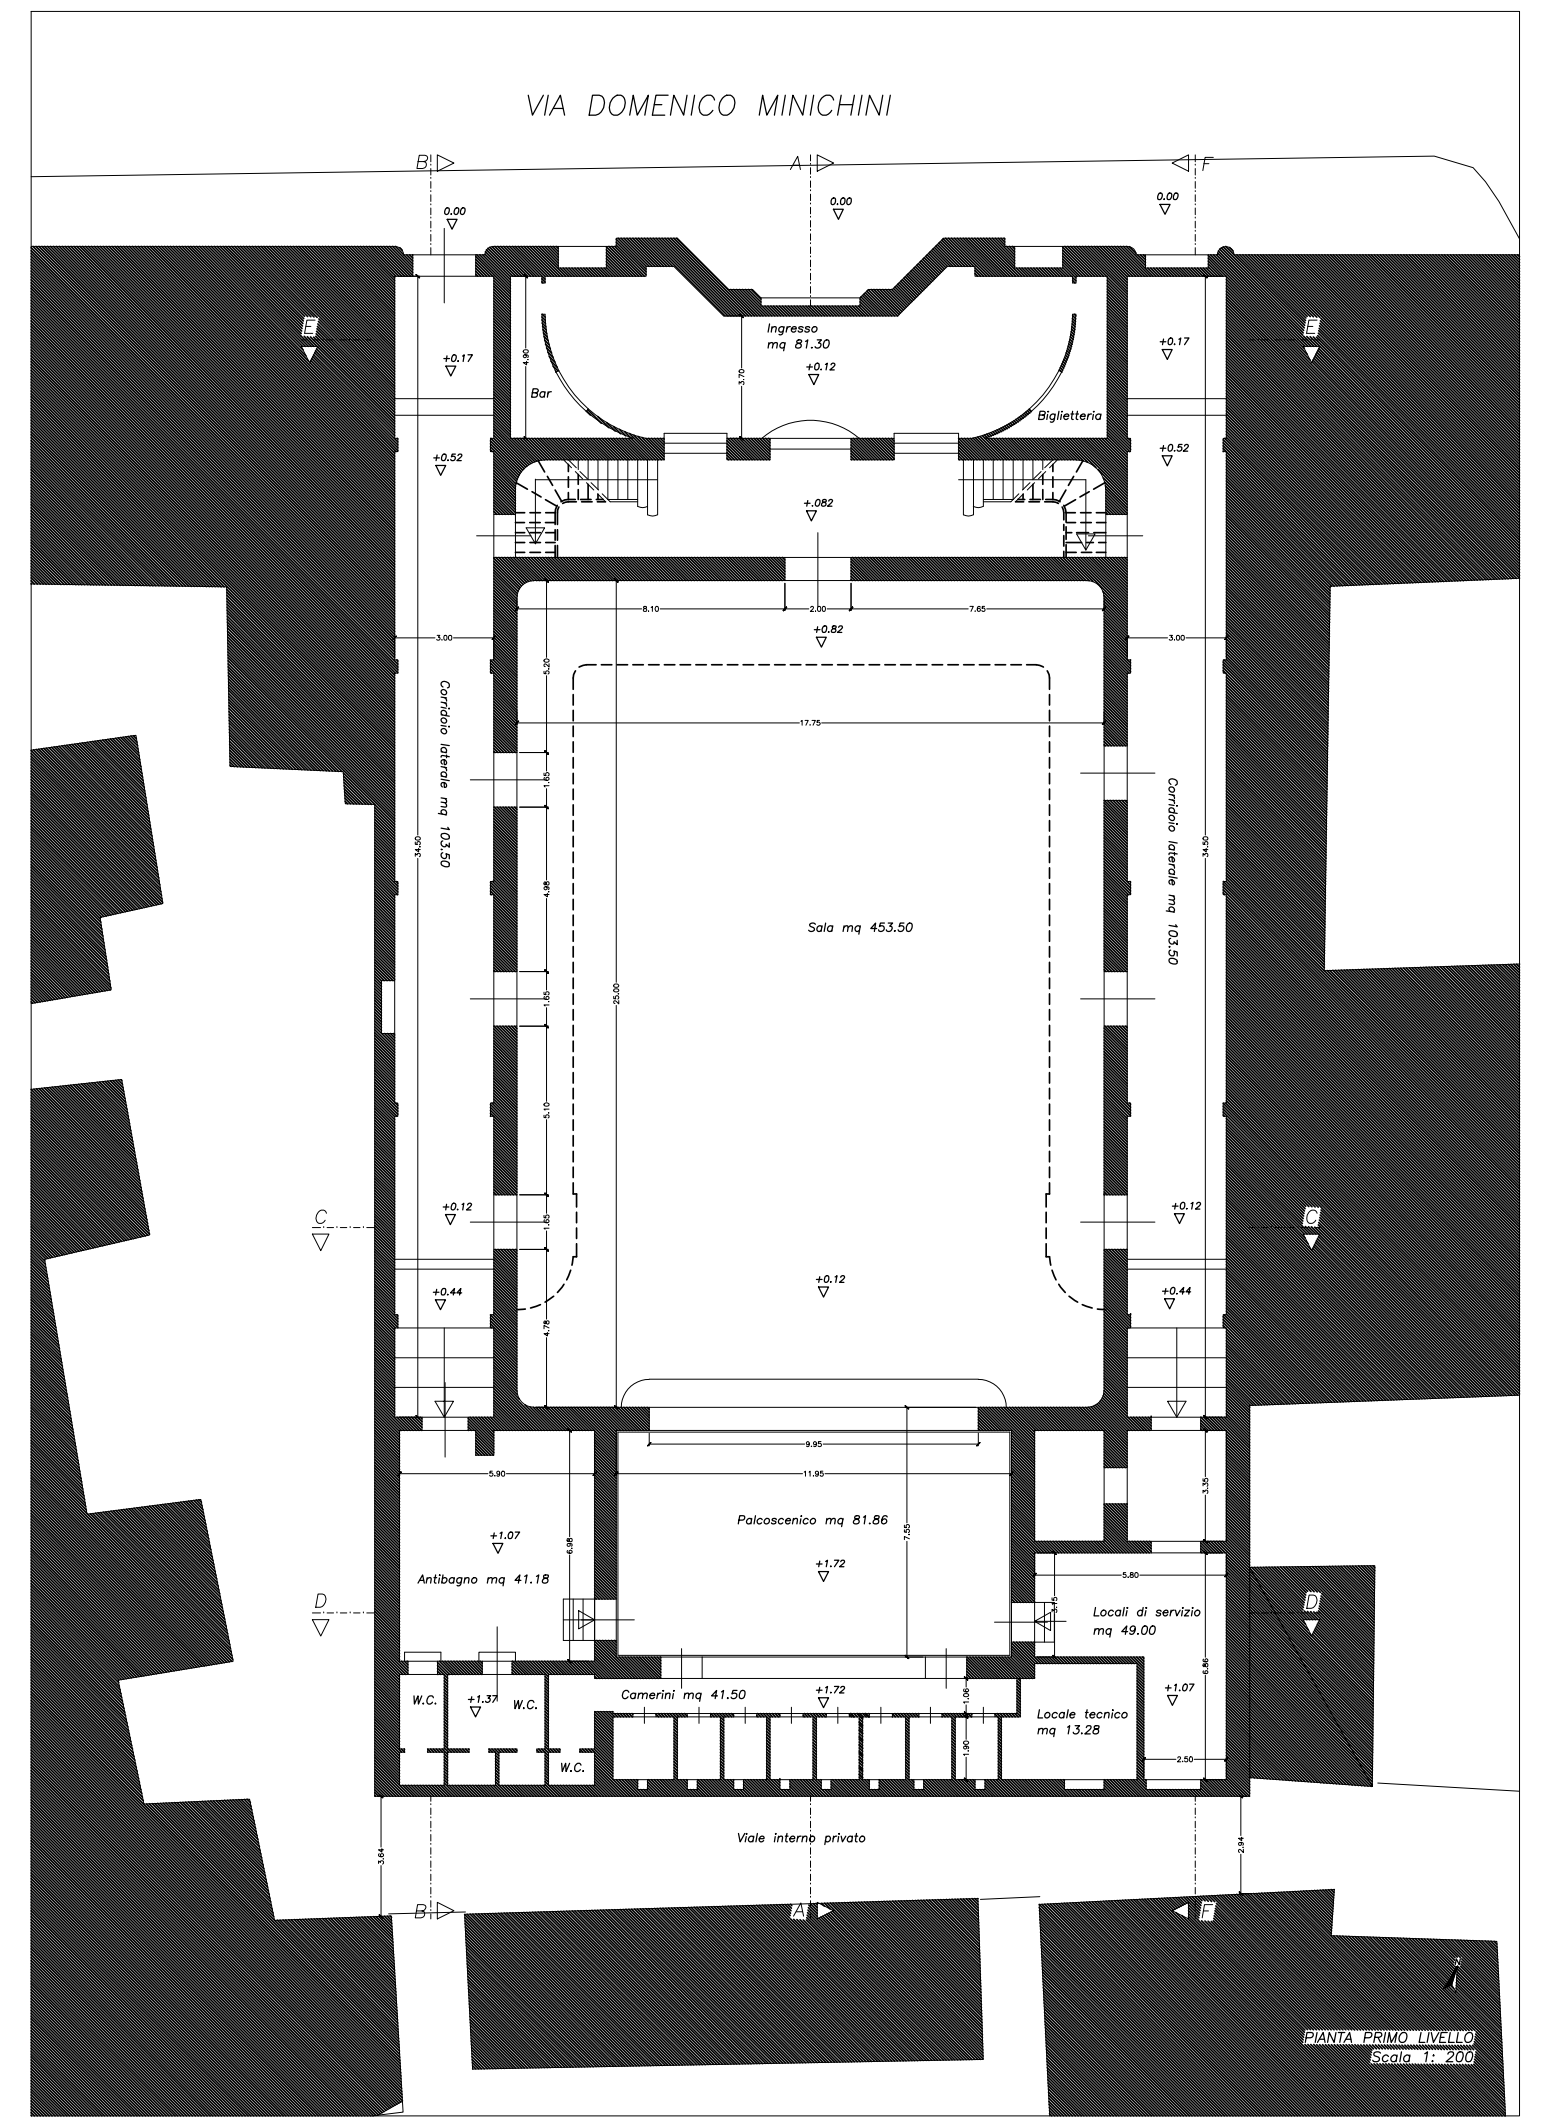

PIANTA PRIMO LIVELLO
Scala 1: 200

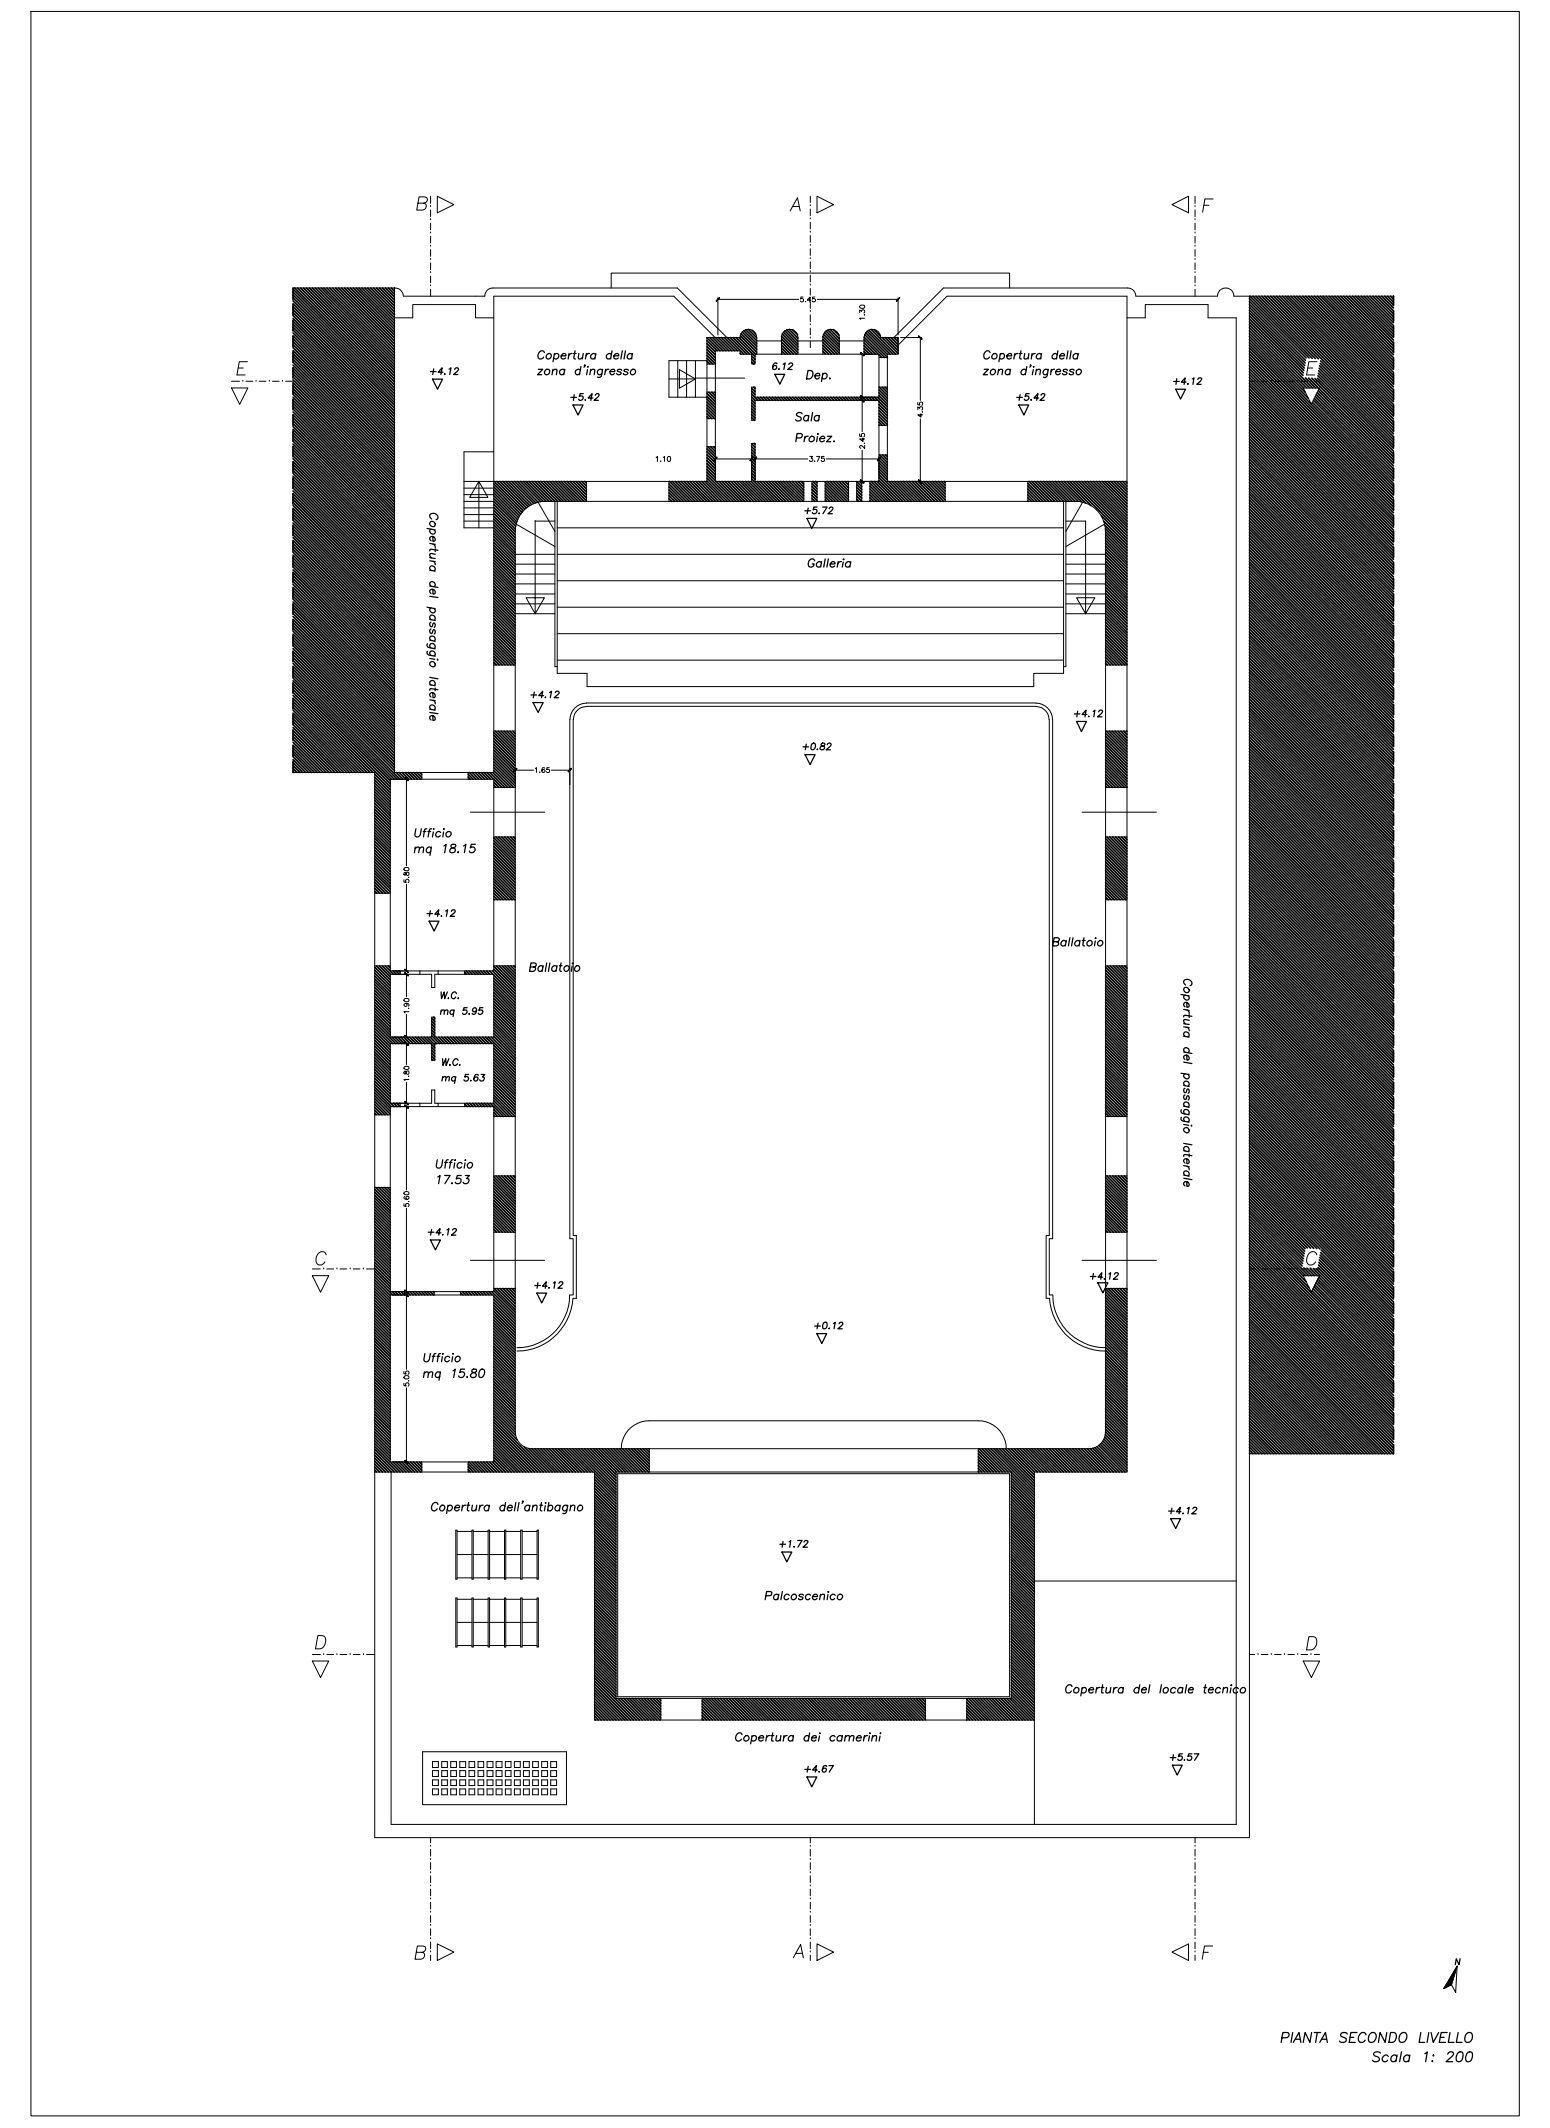

PIANTA SECONDO LIVELLO
Scala 1: 200

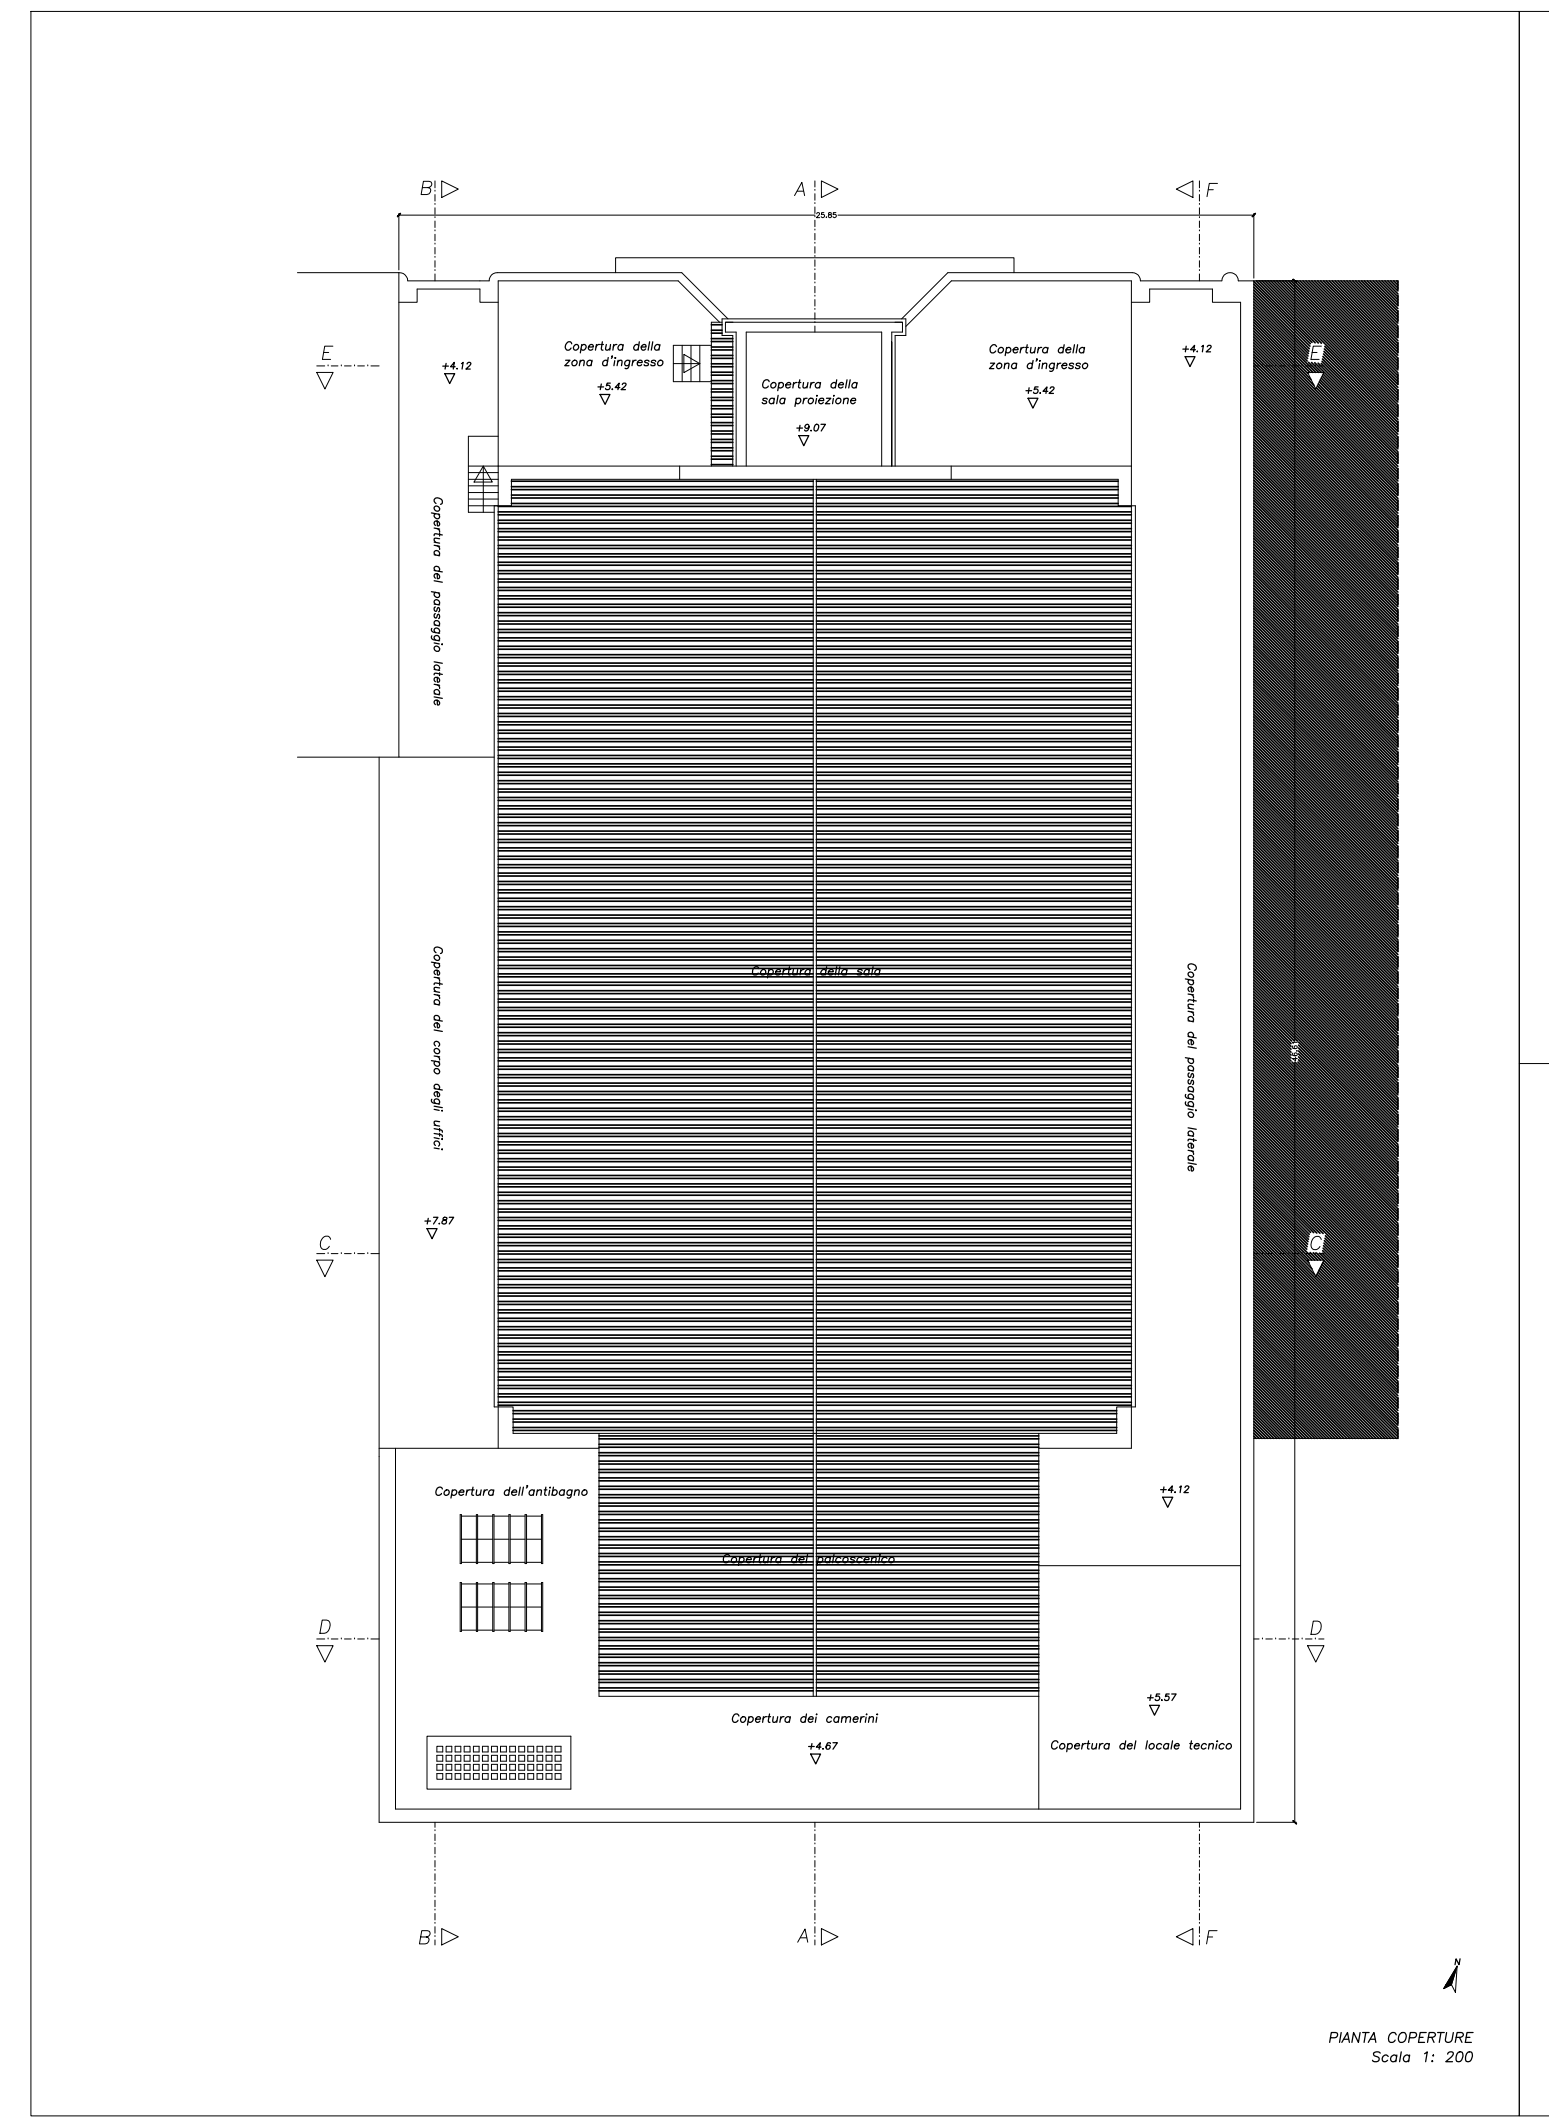
Copertura della zona d'ingresso
Copertura della sala proiezione
Copertura del passaggio laterale
Copertura del corpo degli uffici
Copertura della sala
Copertura dell'antibagno
Copertura del palcoscenico
Copertura dei camerini
Copertura del locale tecnico
PIANTA COPERTURE
Scala 1: 200

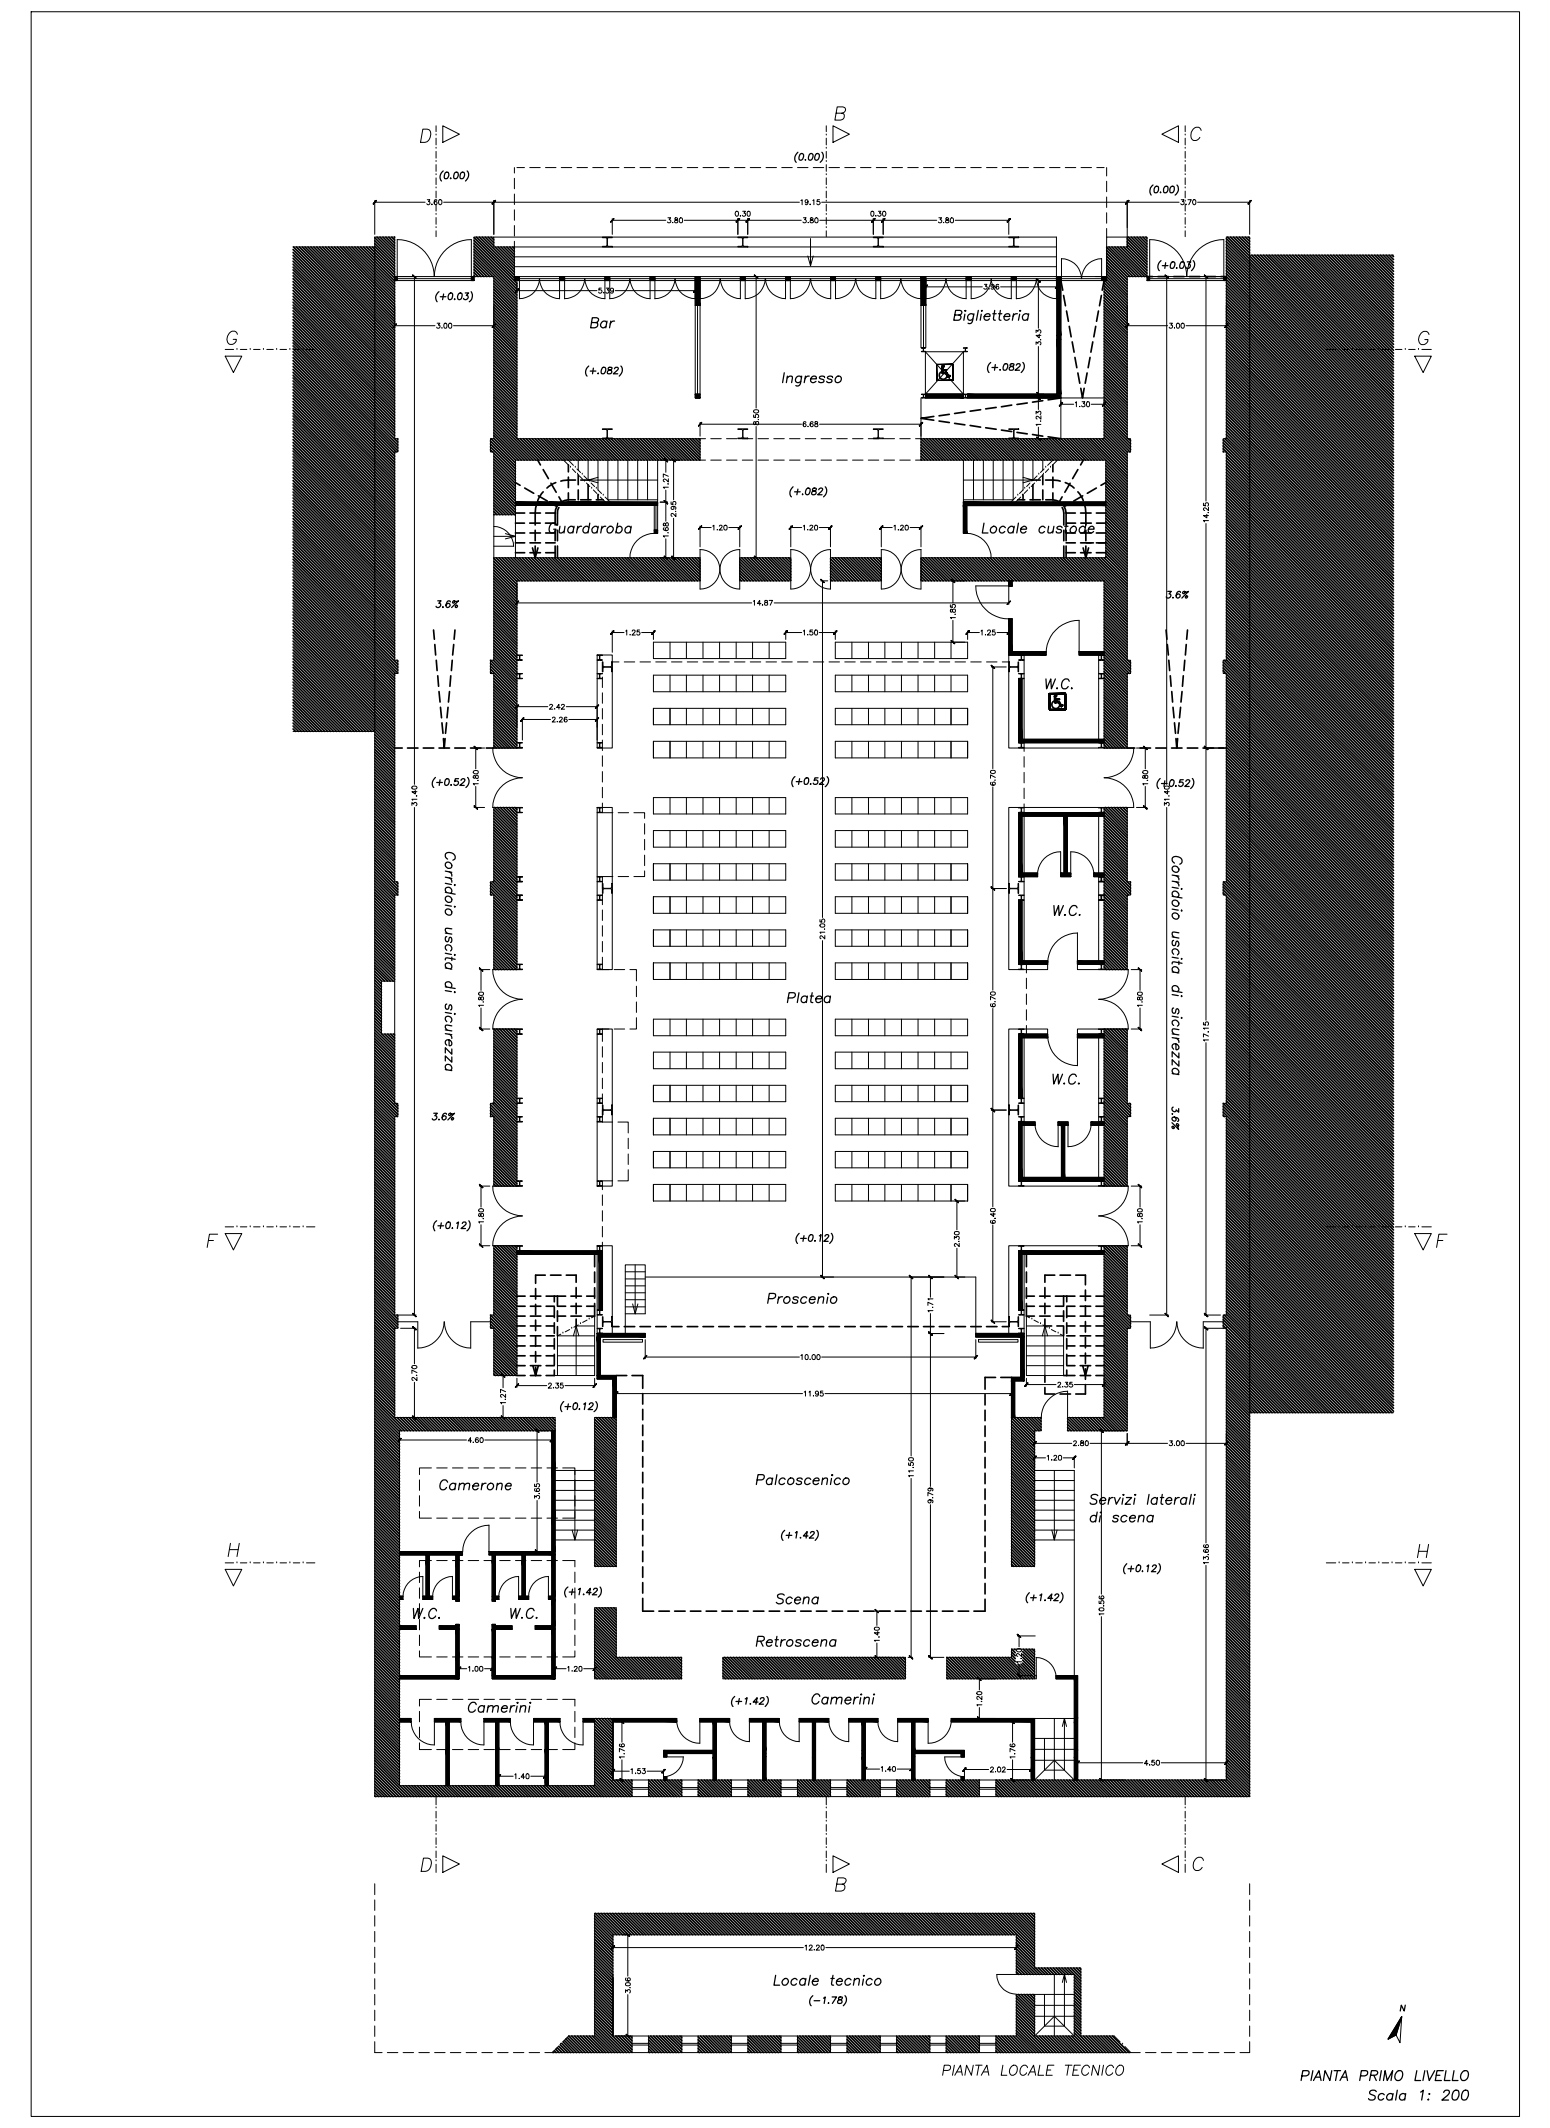

PIANTA PRIMO LIVELLO
Scala 1: 200

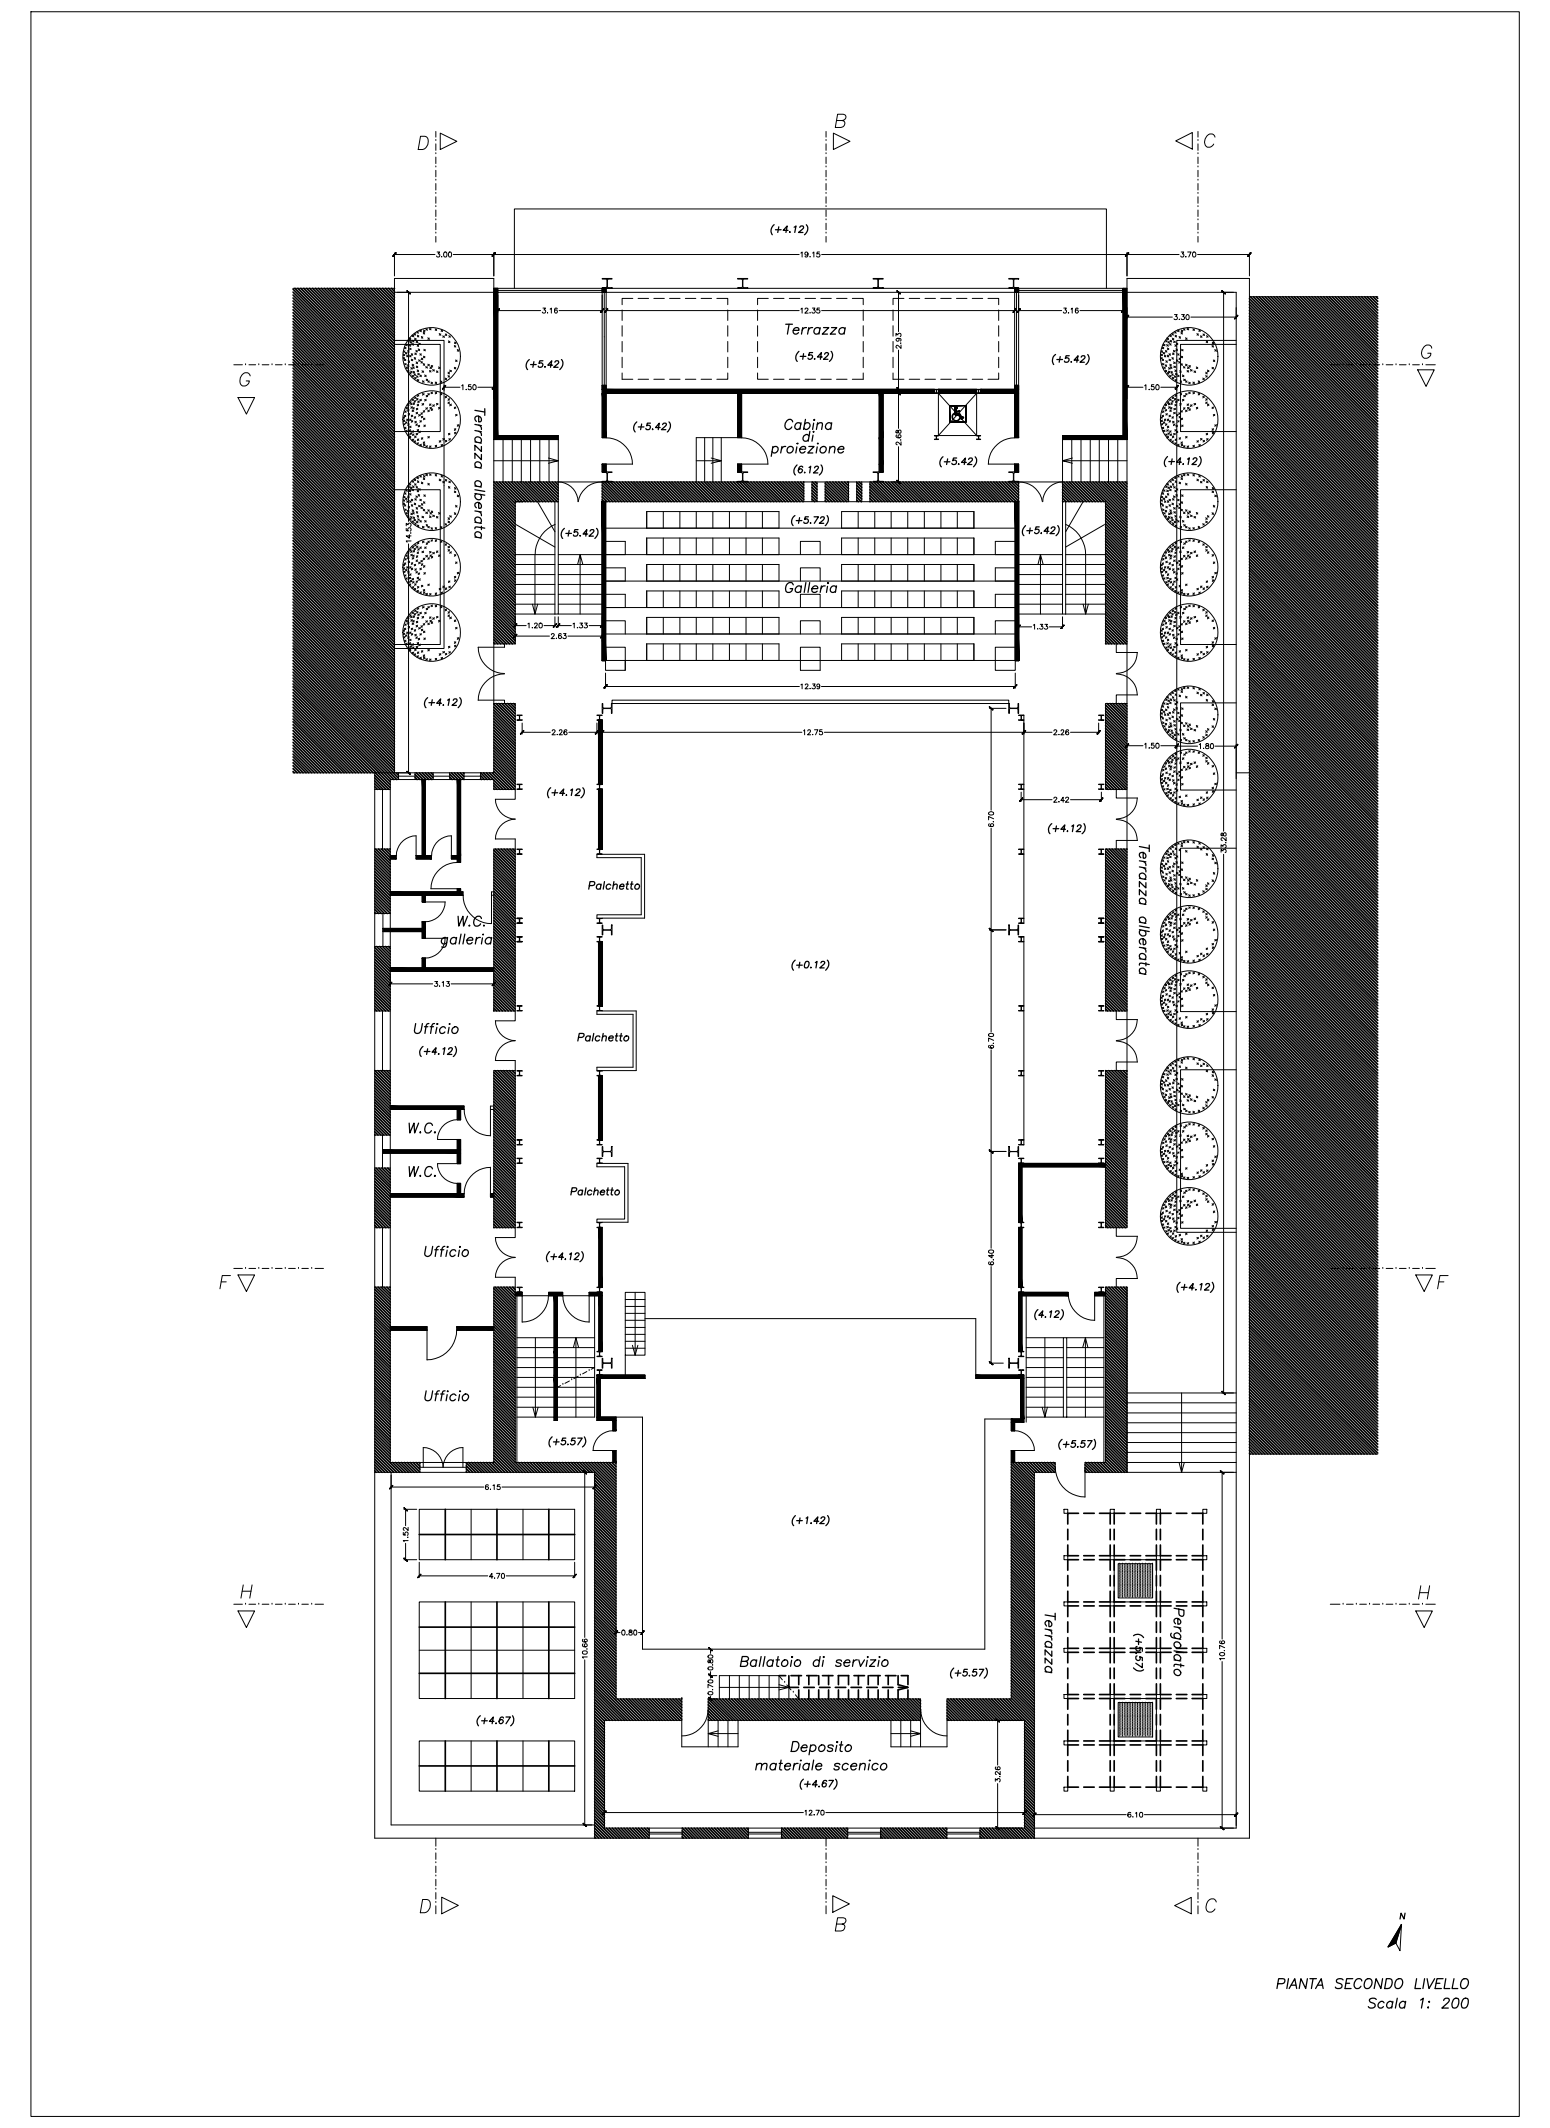

PIANTA SECONDO LIVELLO
Scala 1: 200

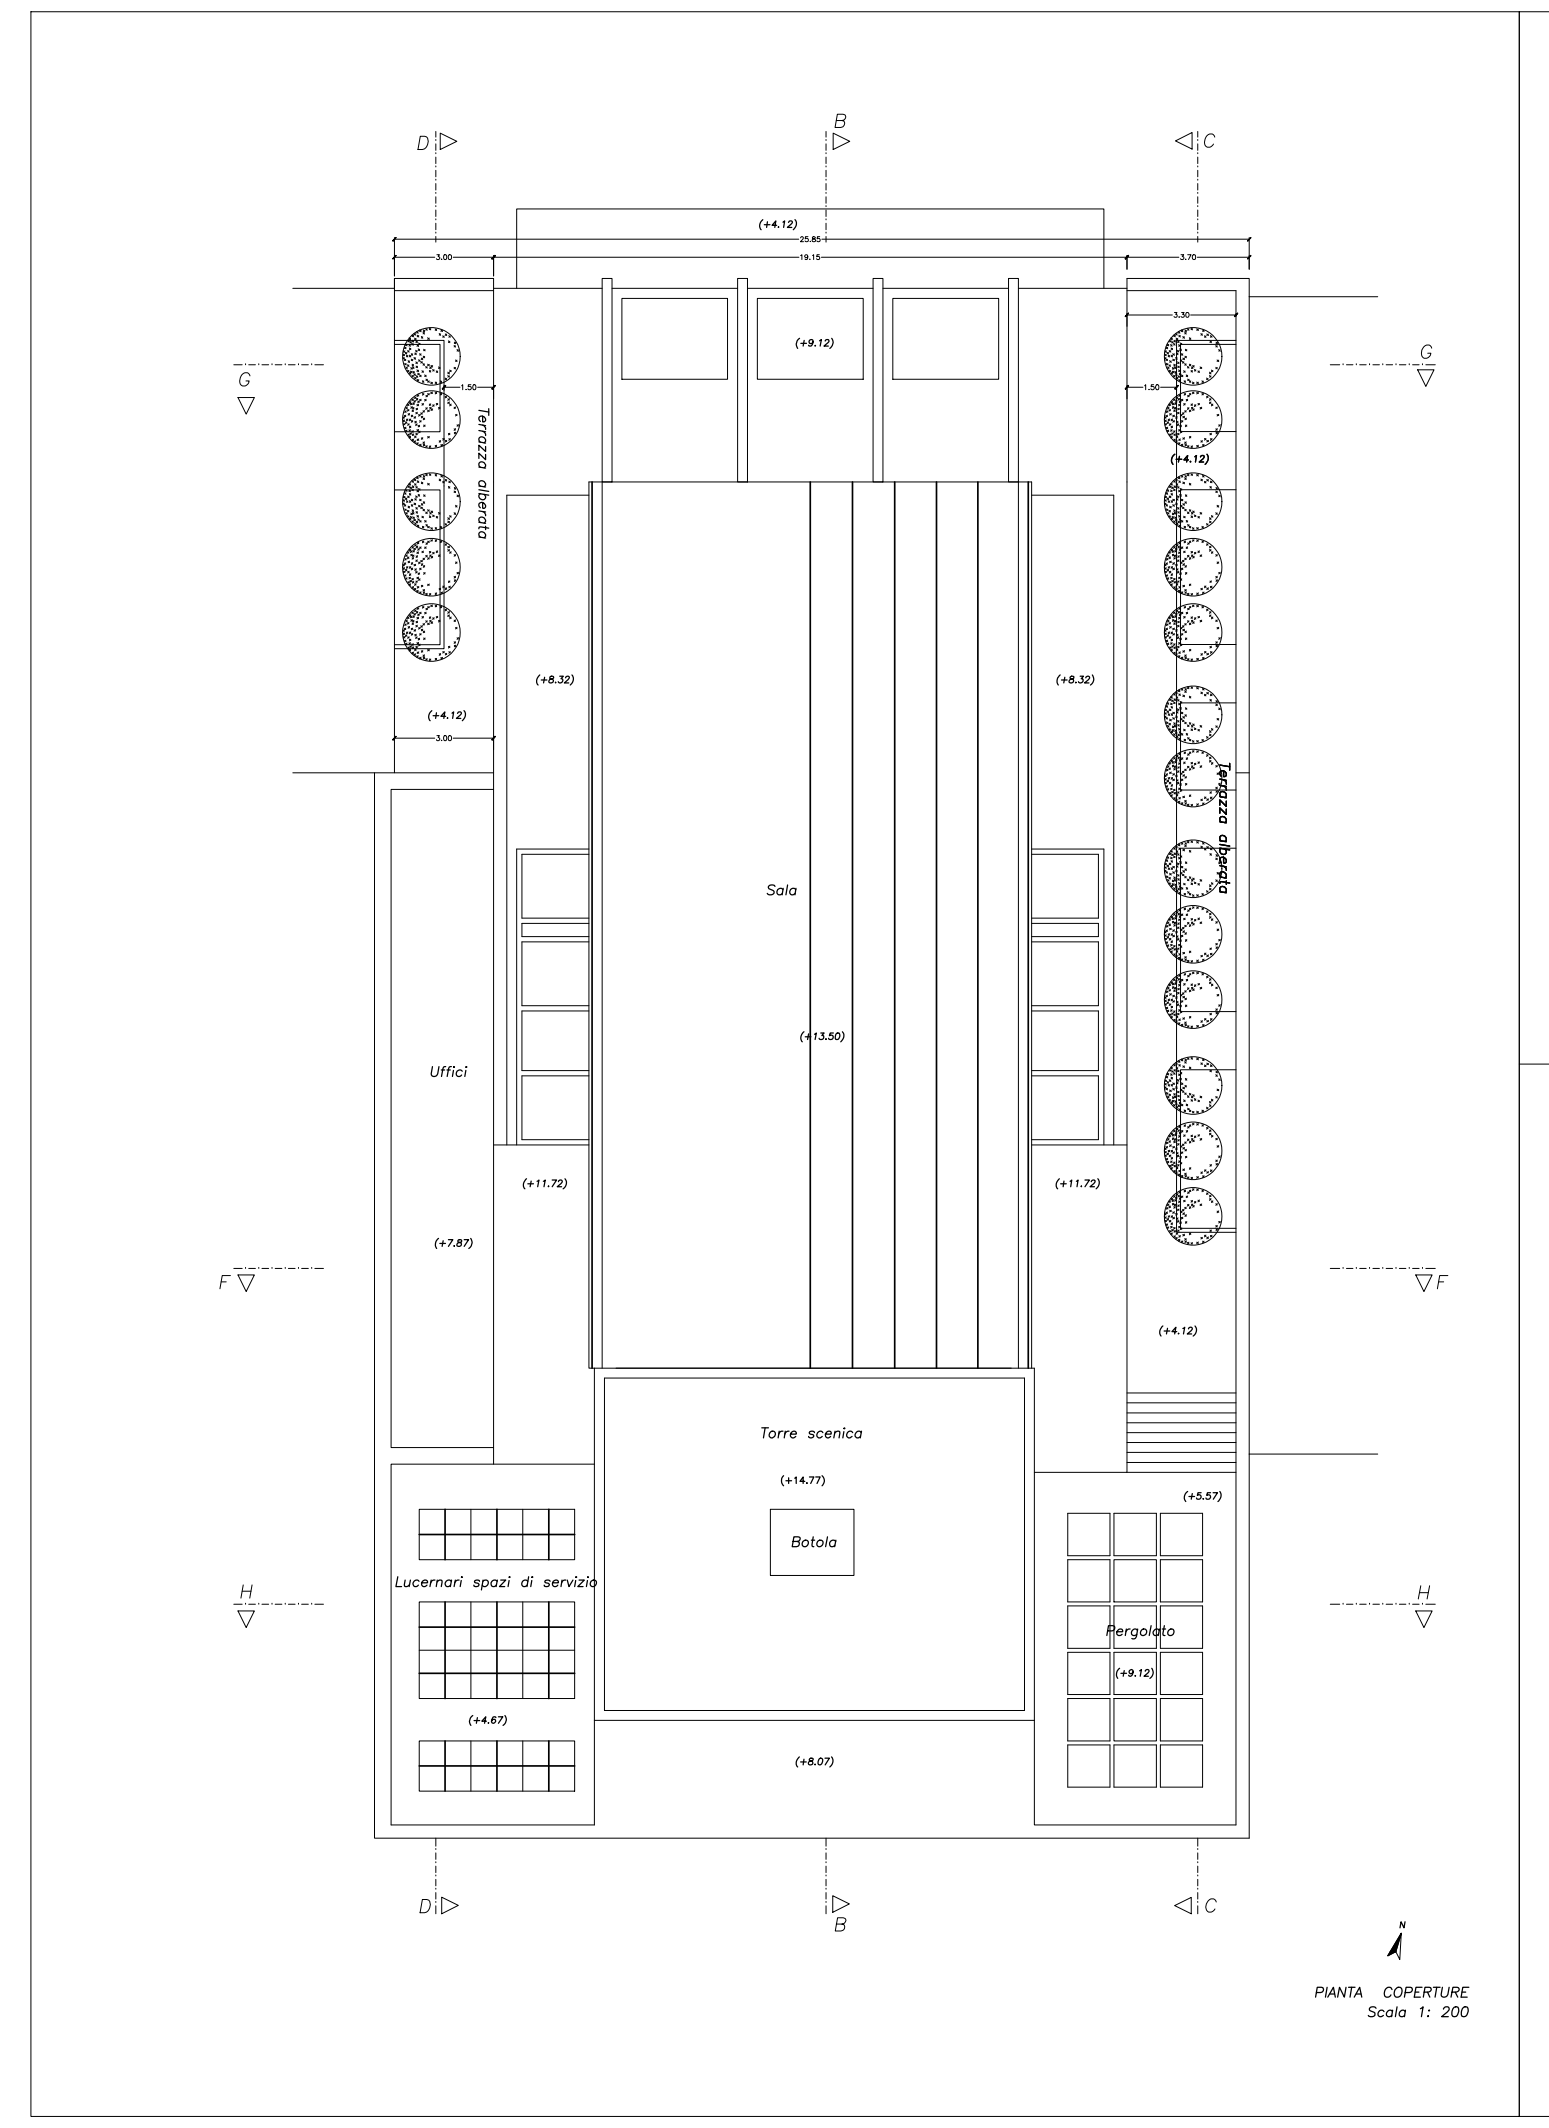

PIANTA COPERTURE
Scala 1: 200

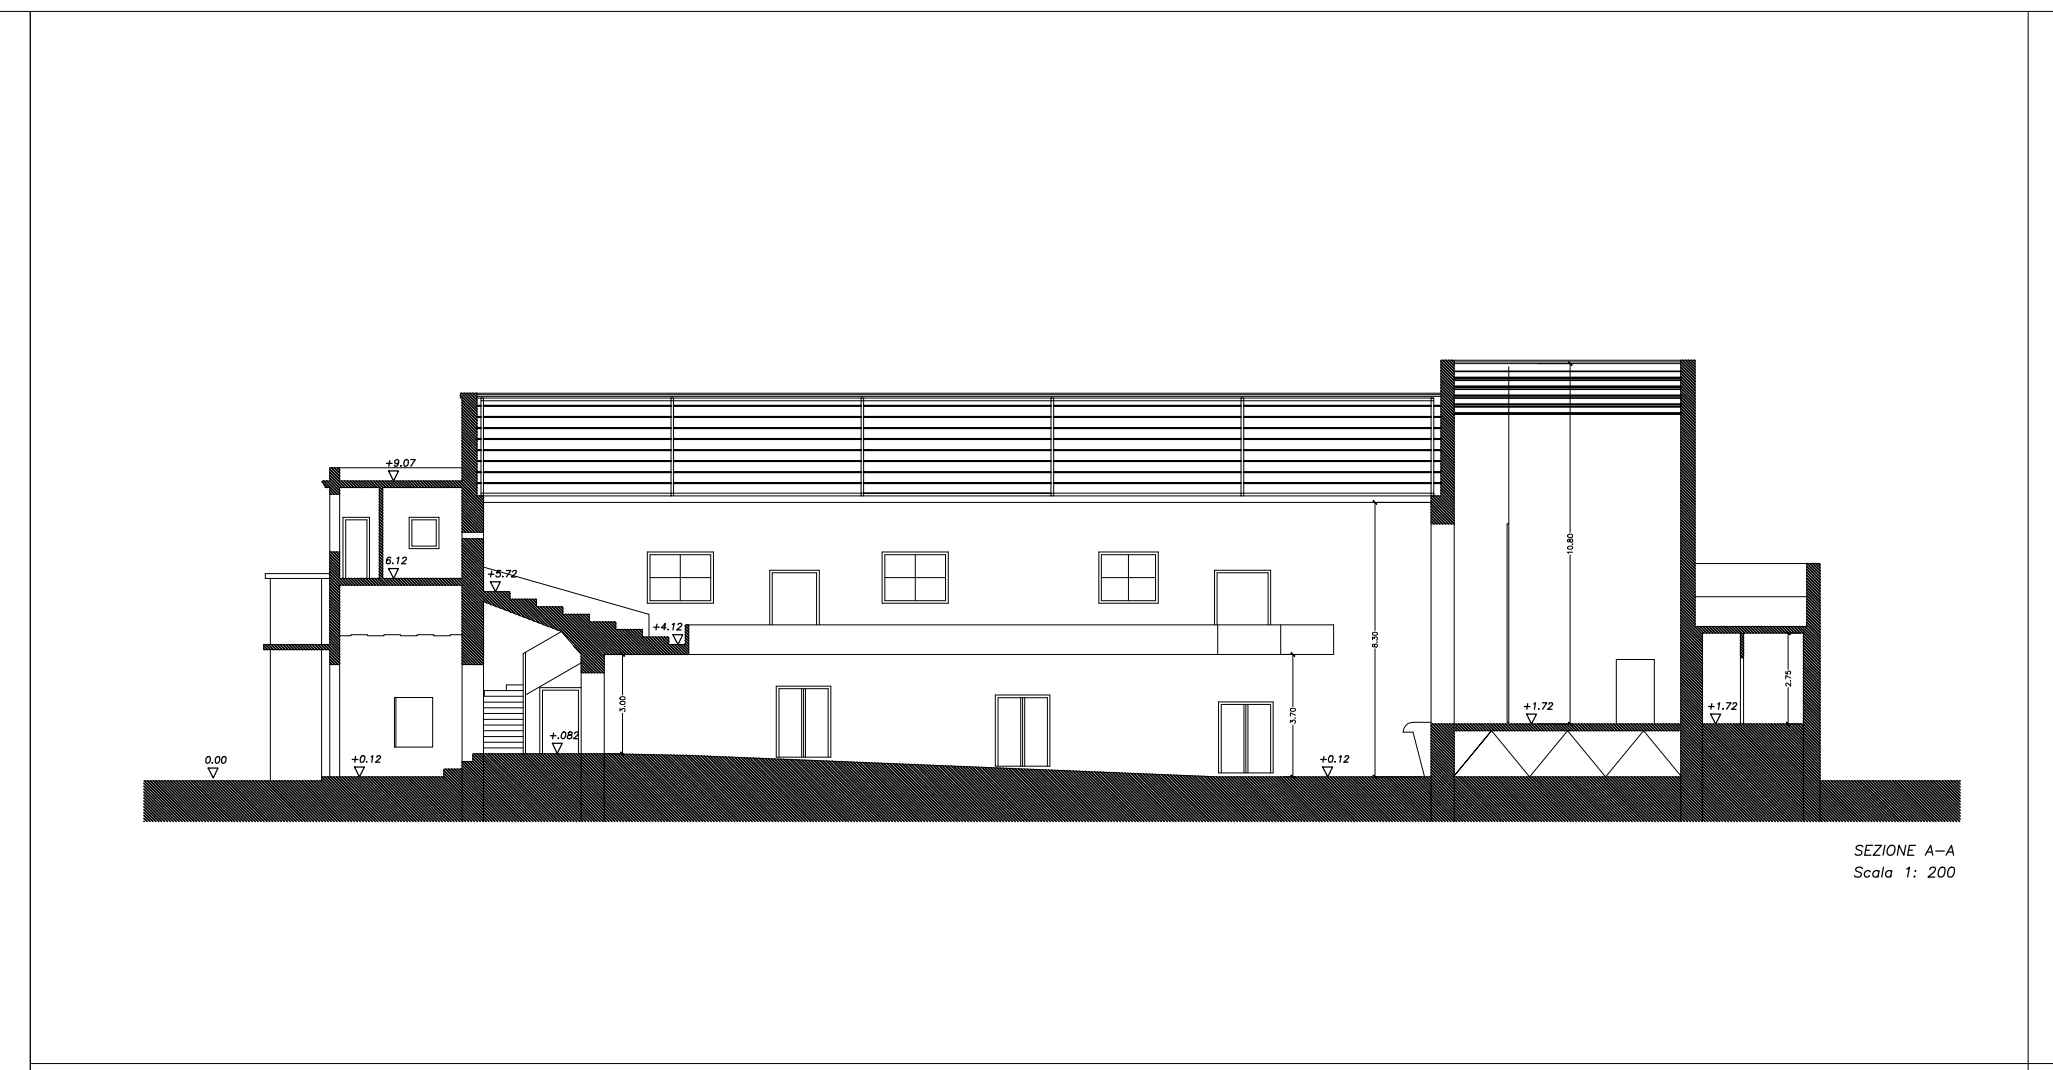
SEZIONE A–A
Scala 1: 200

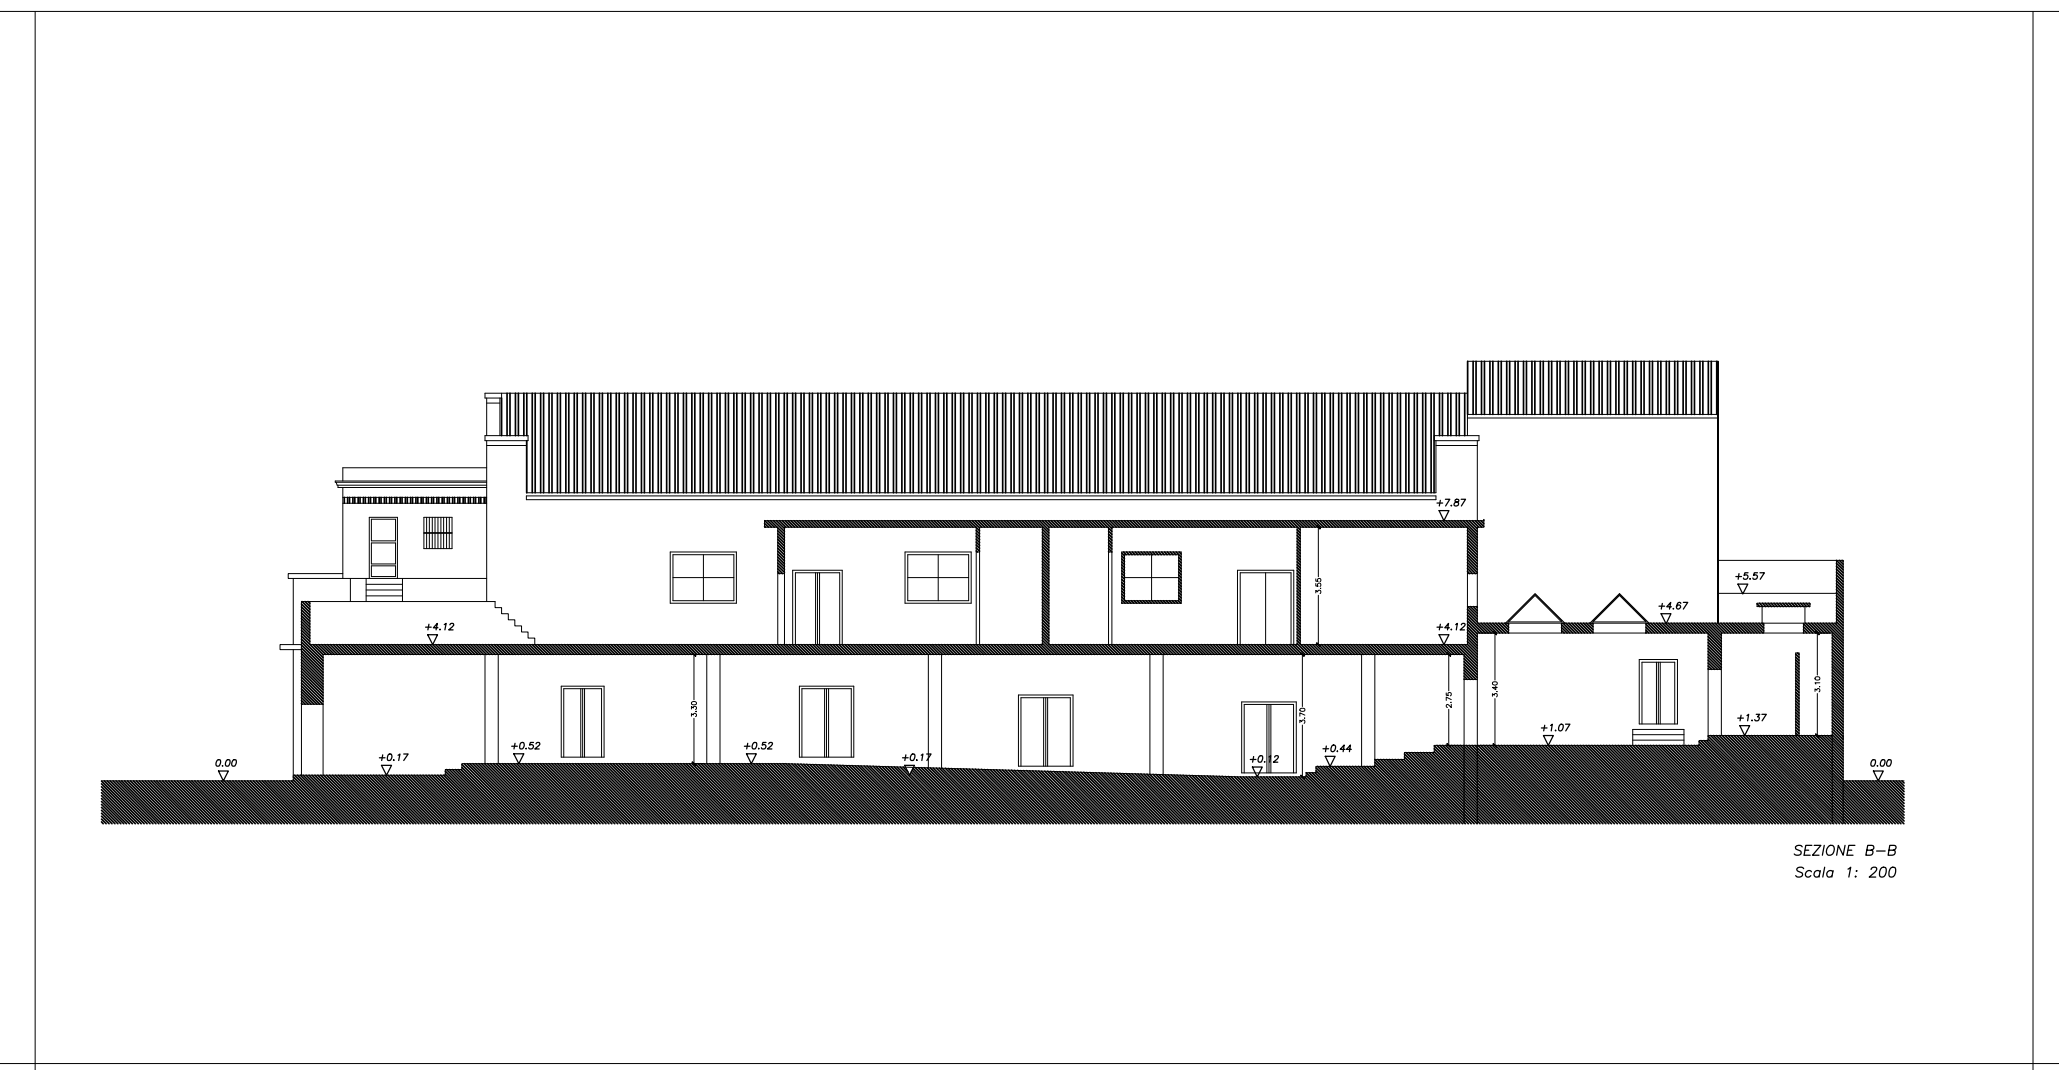
SEZIONE B–B
Scala 1: 200

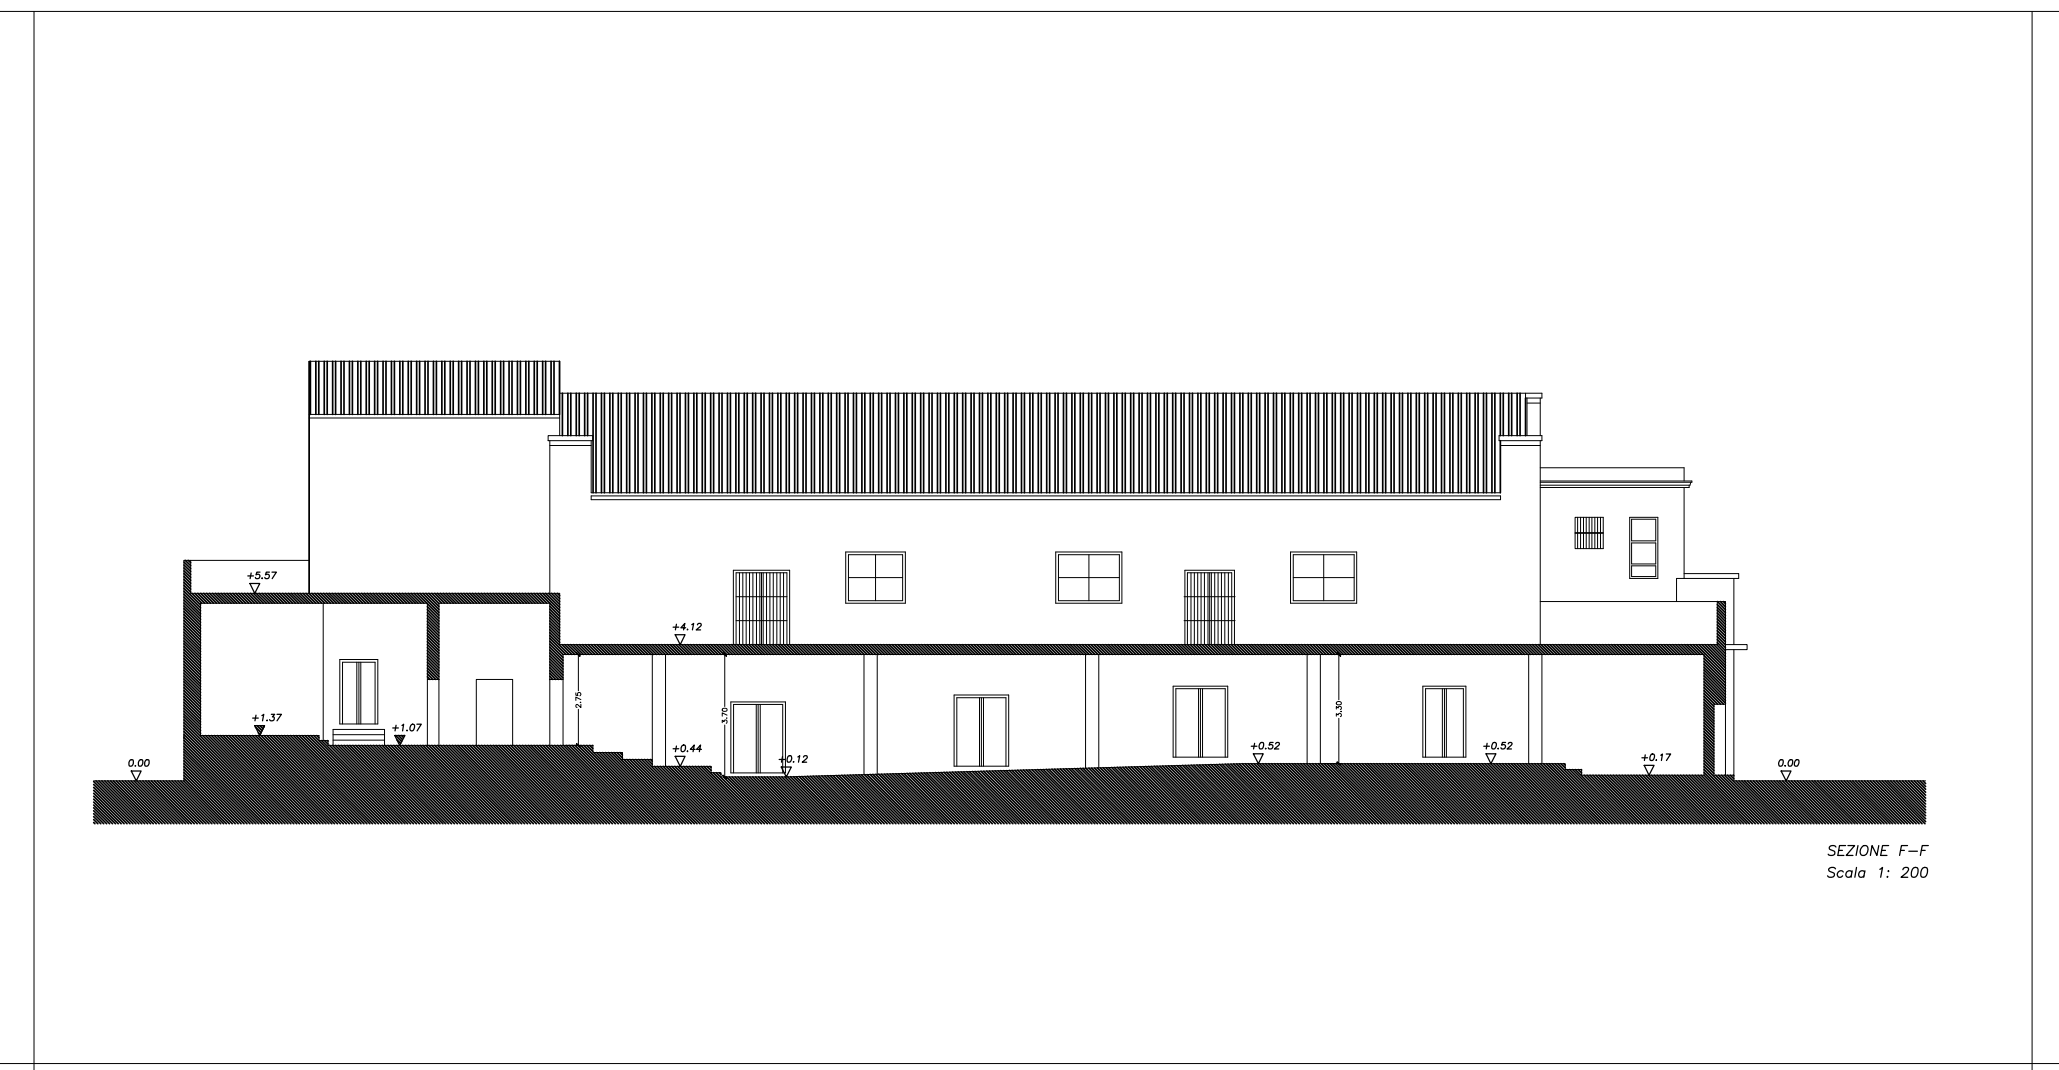
SEZIONE F–F
Scala 1: 200

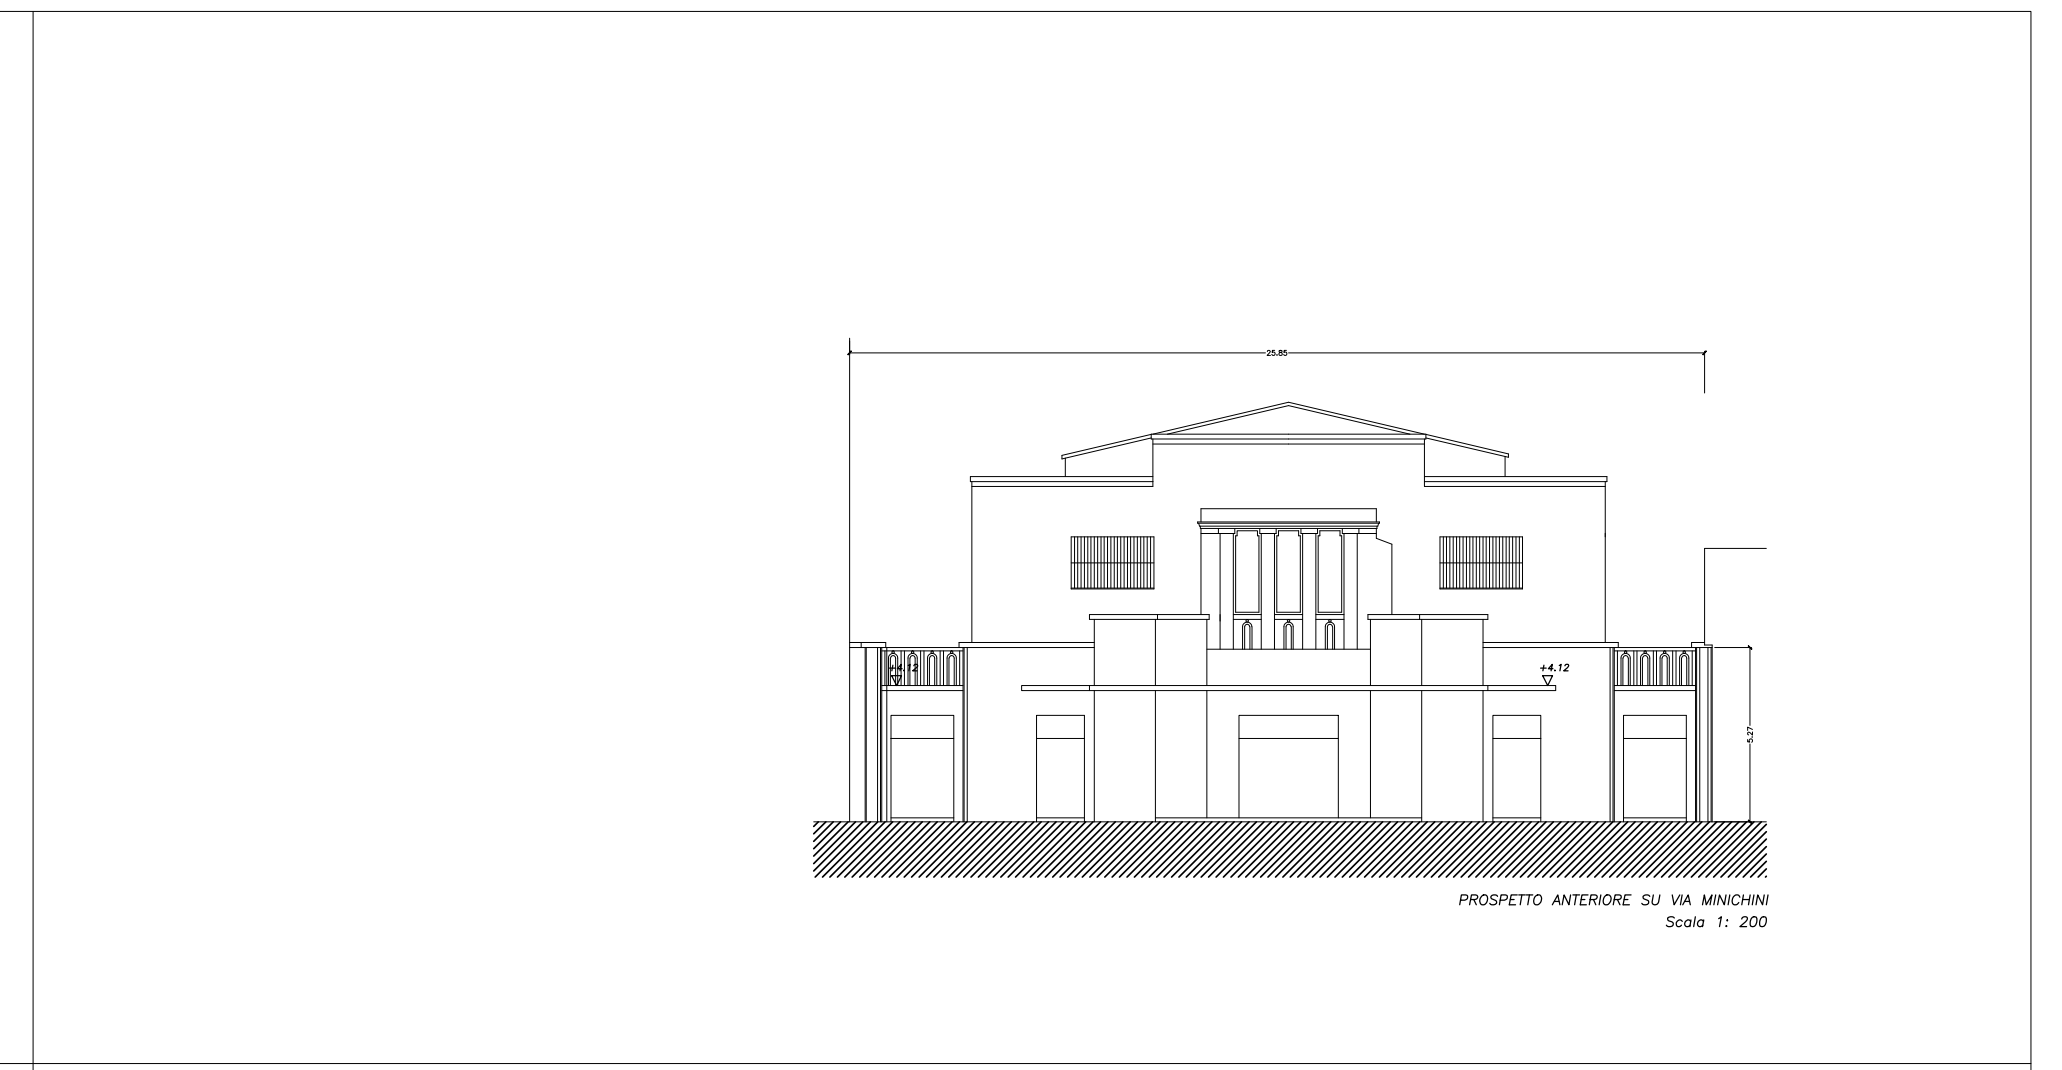
PROSPETTO ANTERIORE SU VIA MINICHINI
Scala 1: 200

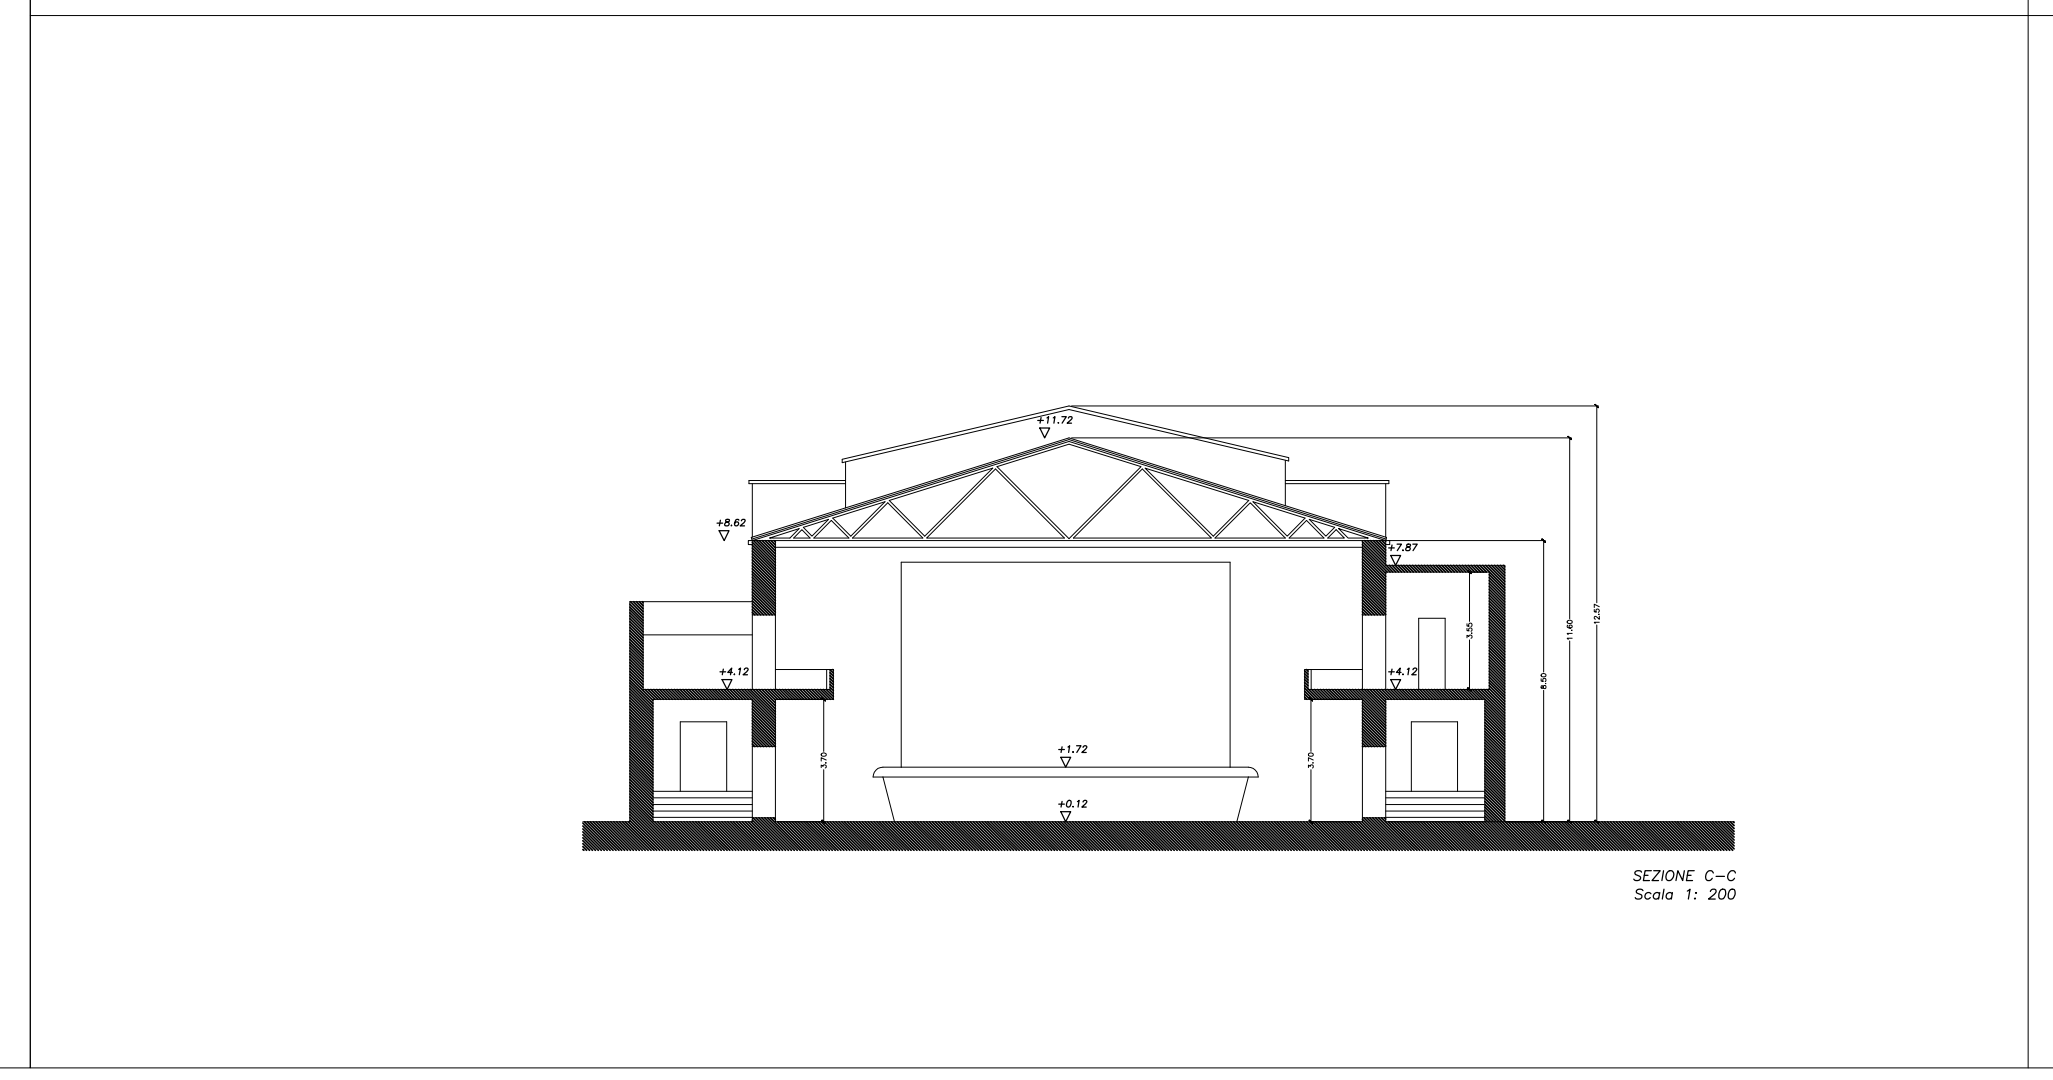
SEZIONE C–C
Scala 1: 200

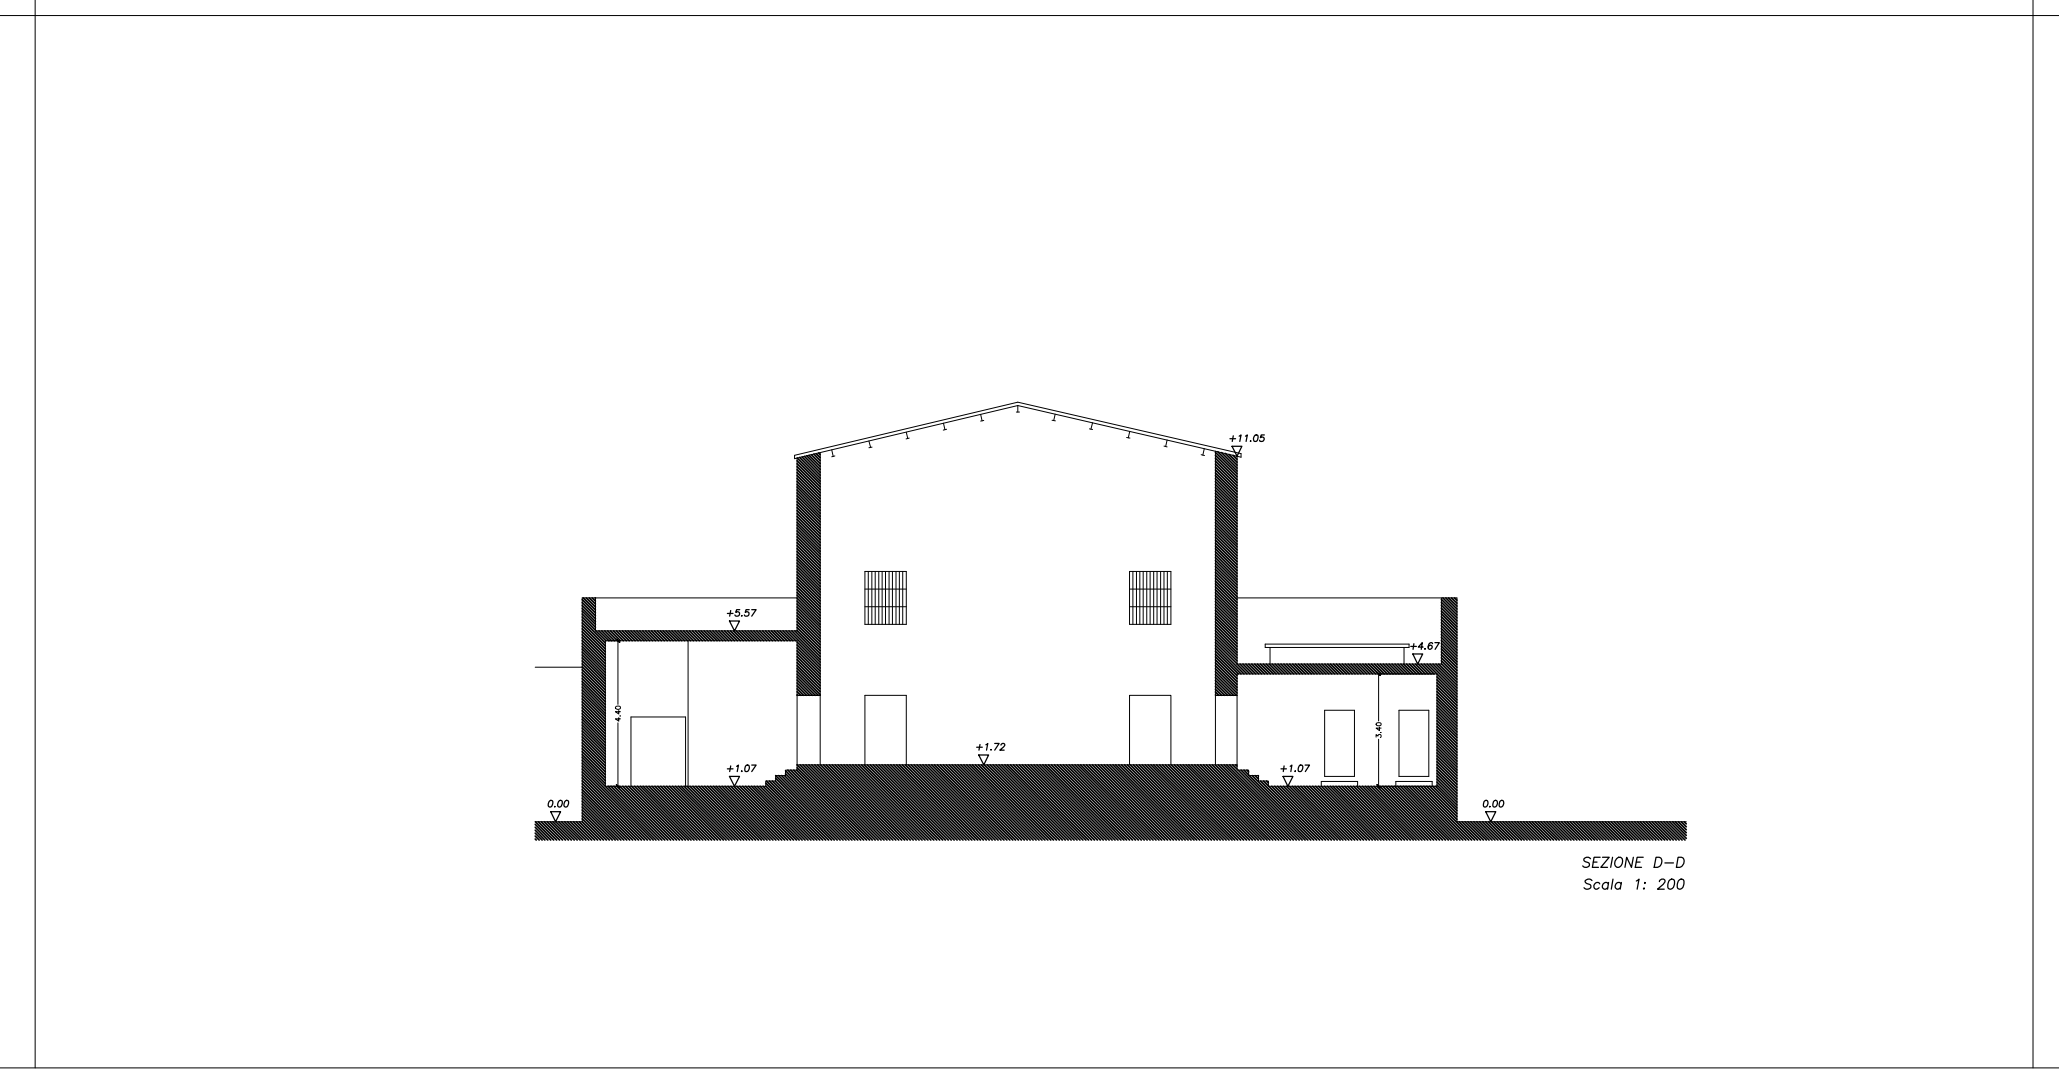
SEZIONE D–D
Scala 1: 200

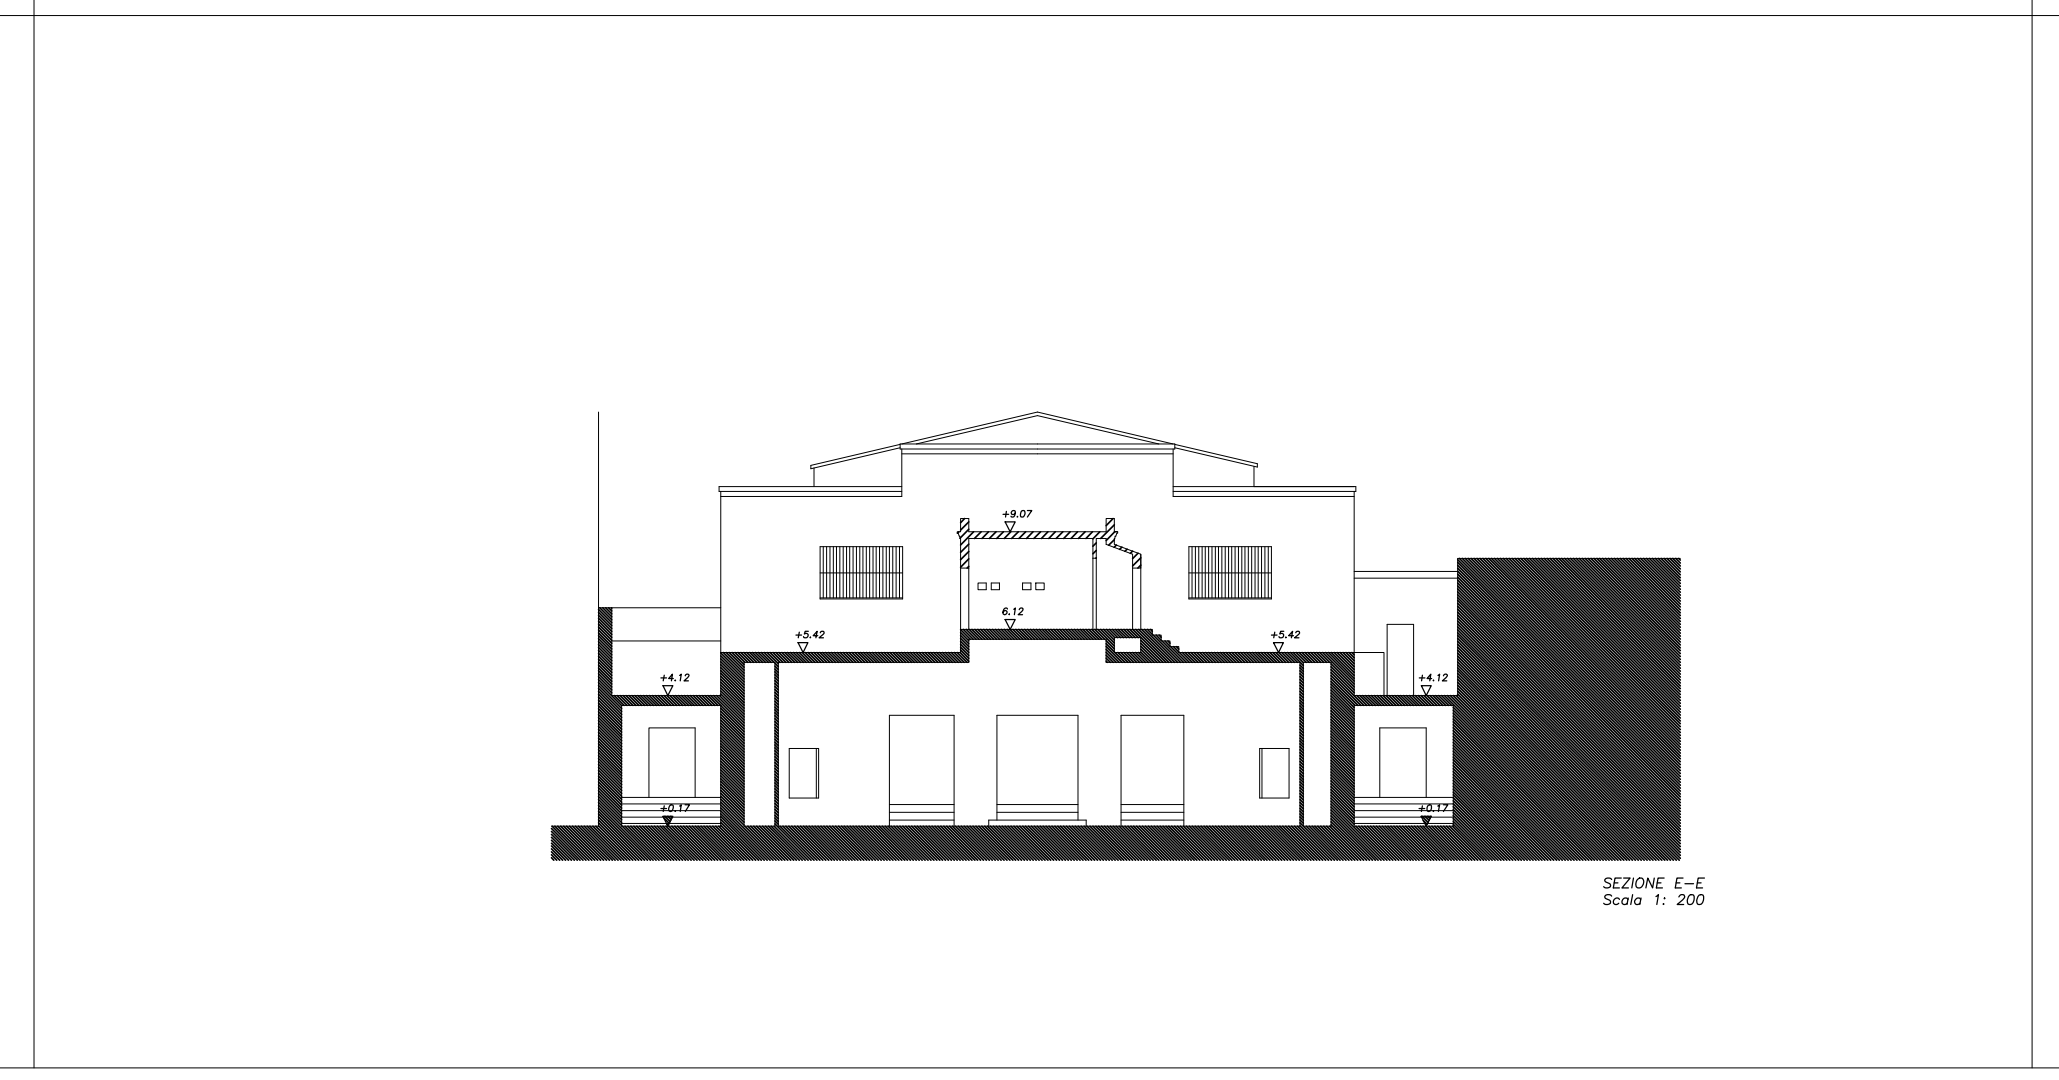
SEZIONE E–E
Scala 1: 200

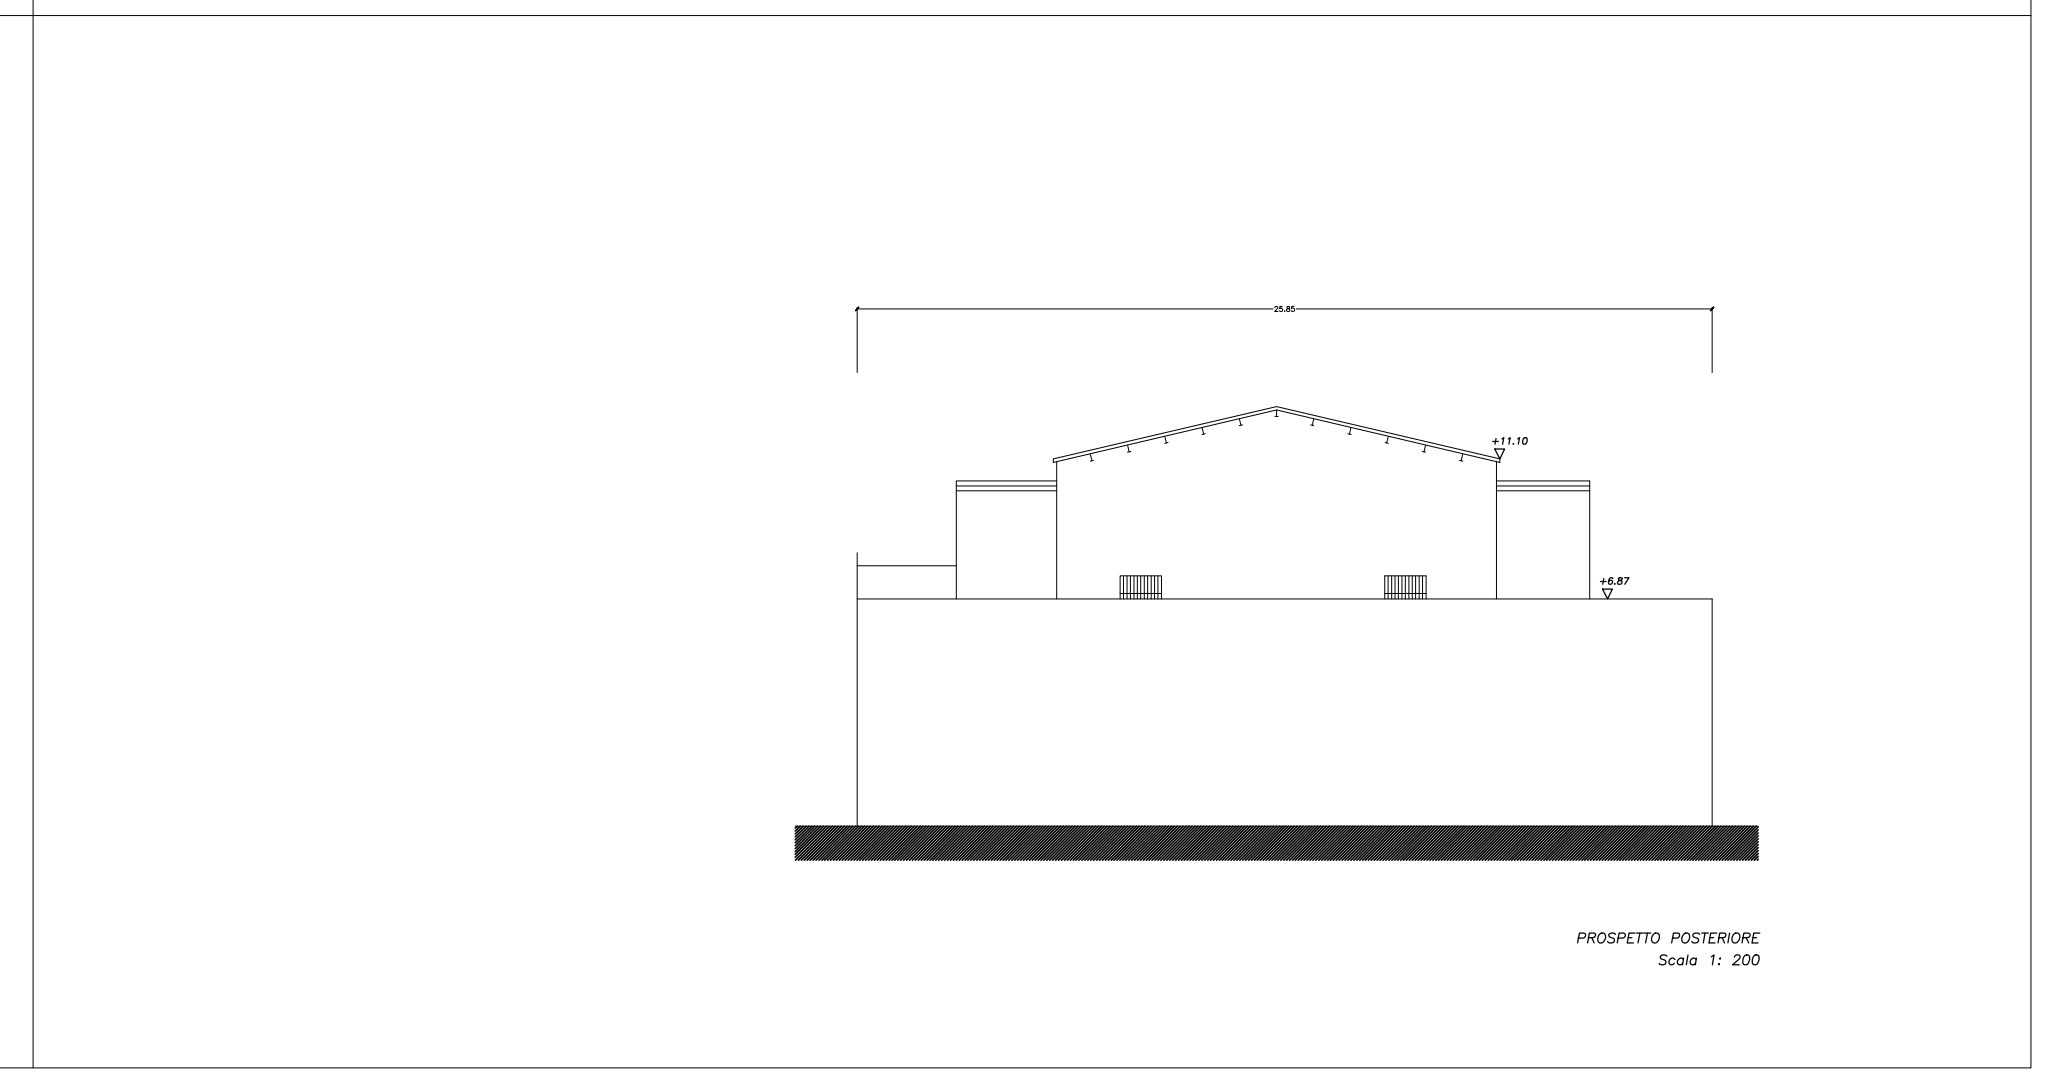
PROSPETTO POSTERIORE
Scala 1: 200

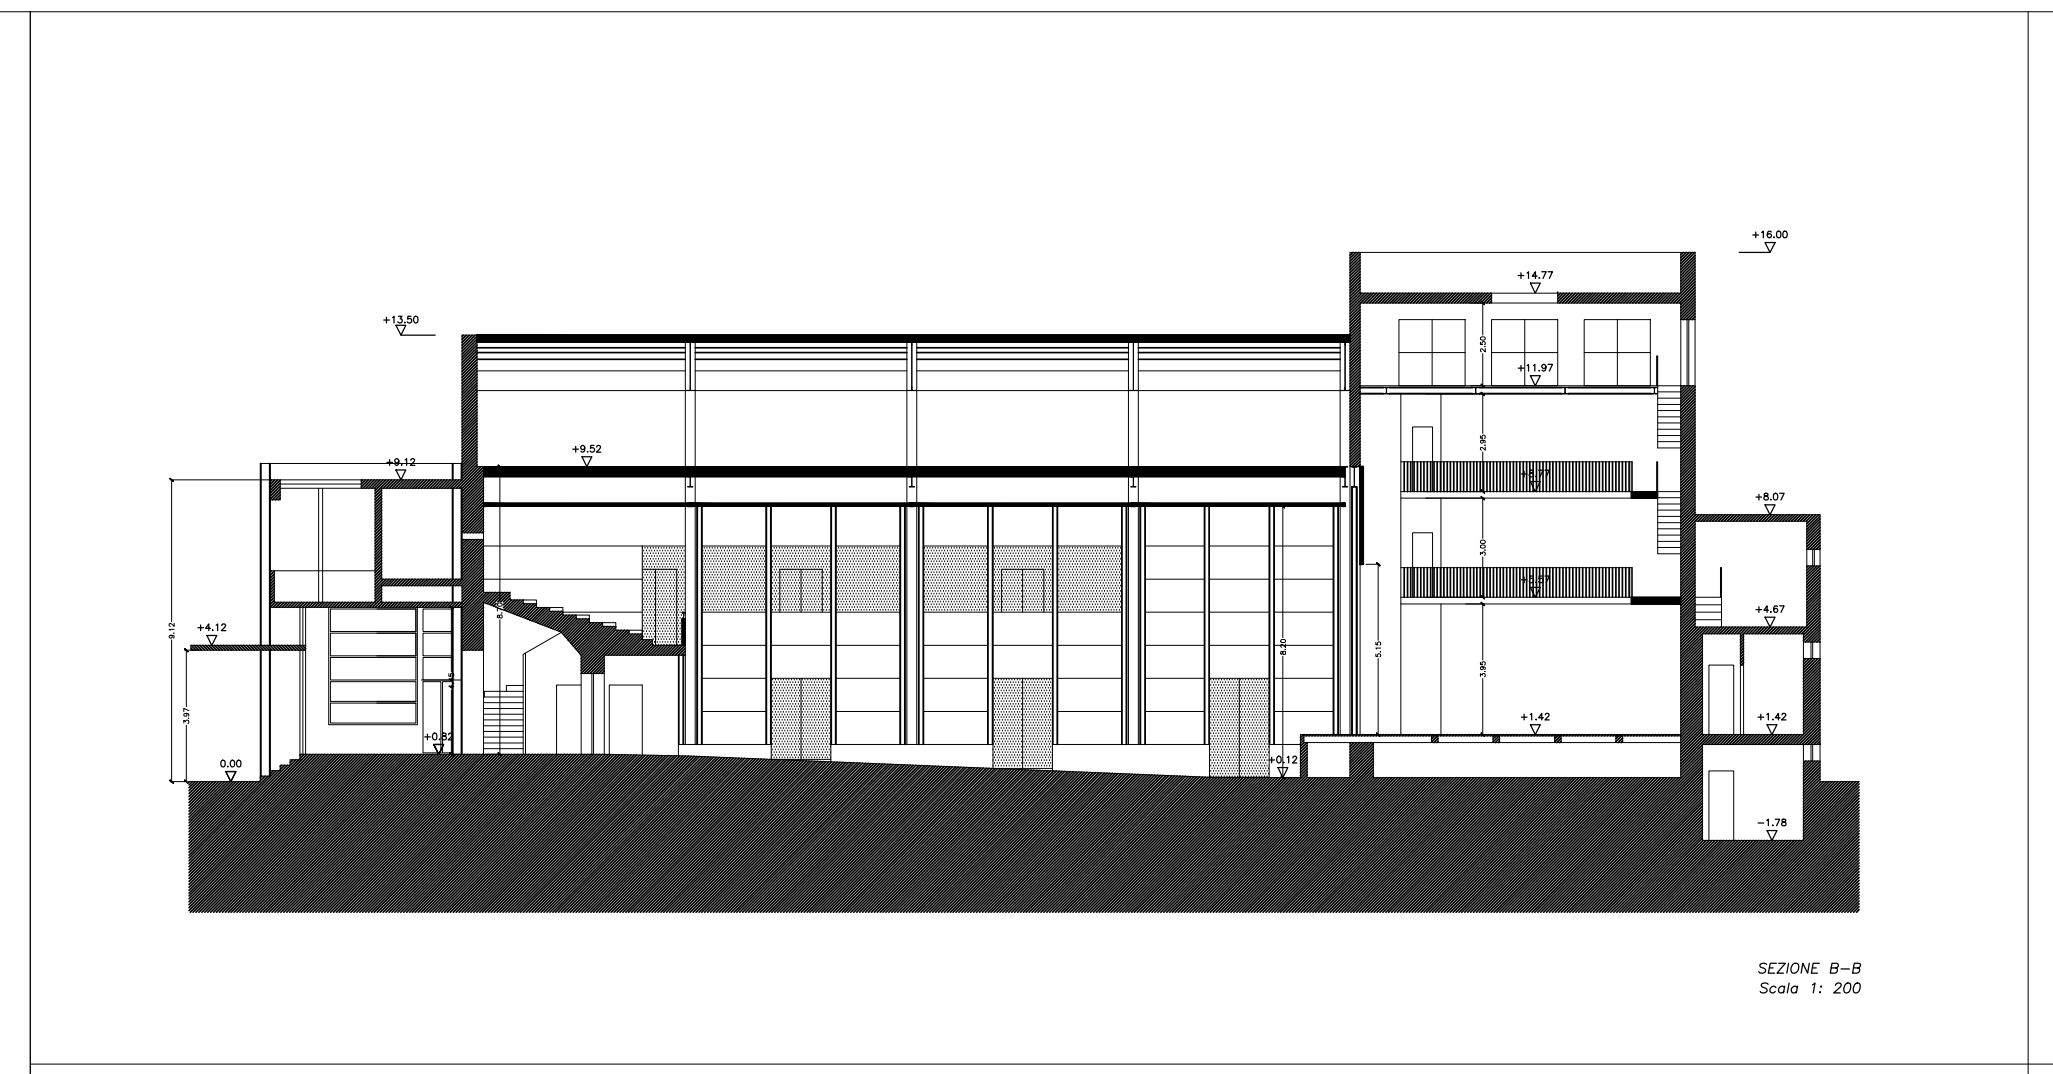
SEZIONE B–B
Scala 1: 200

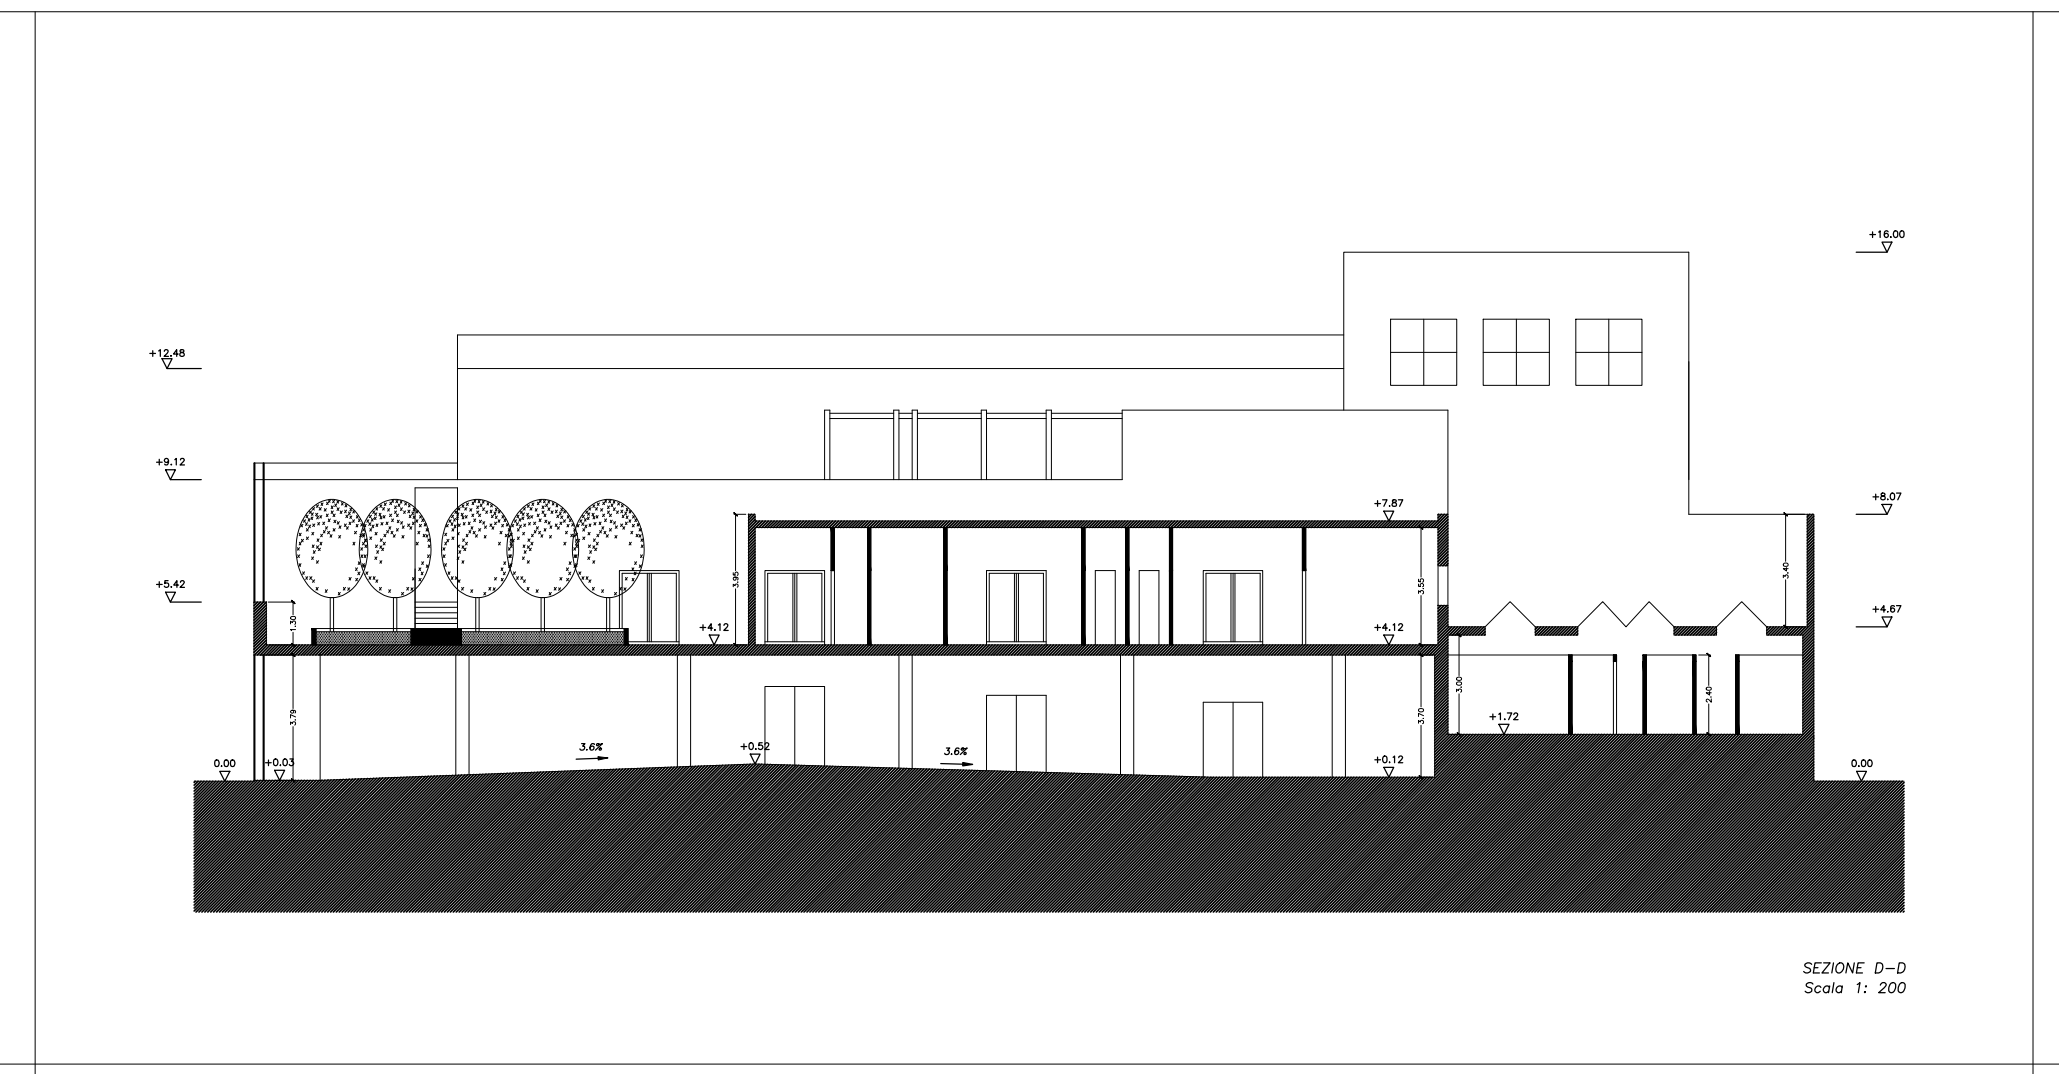
SEZIONE D–D
Scala 1: 200

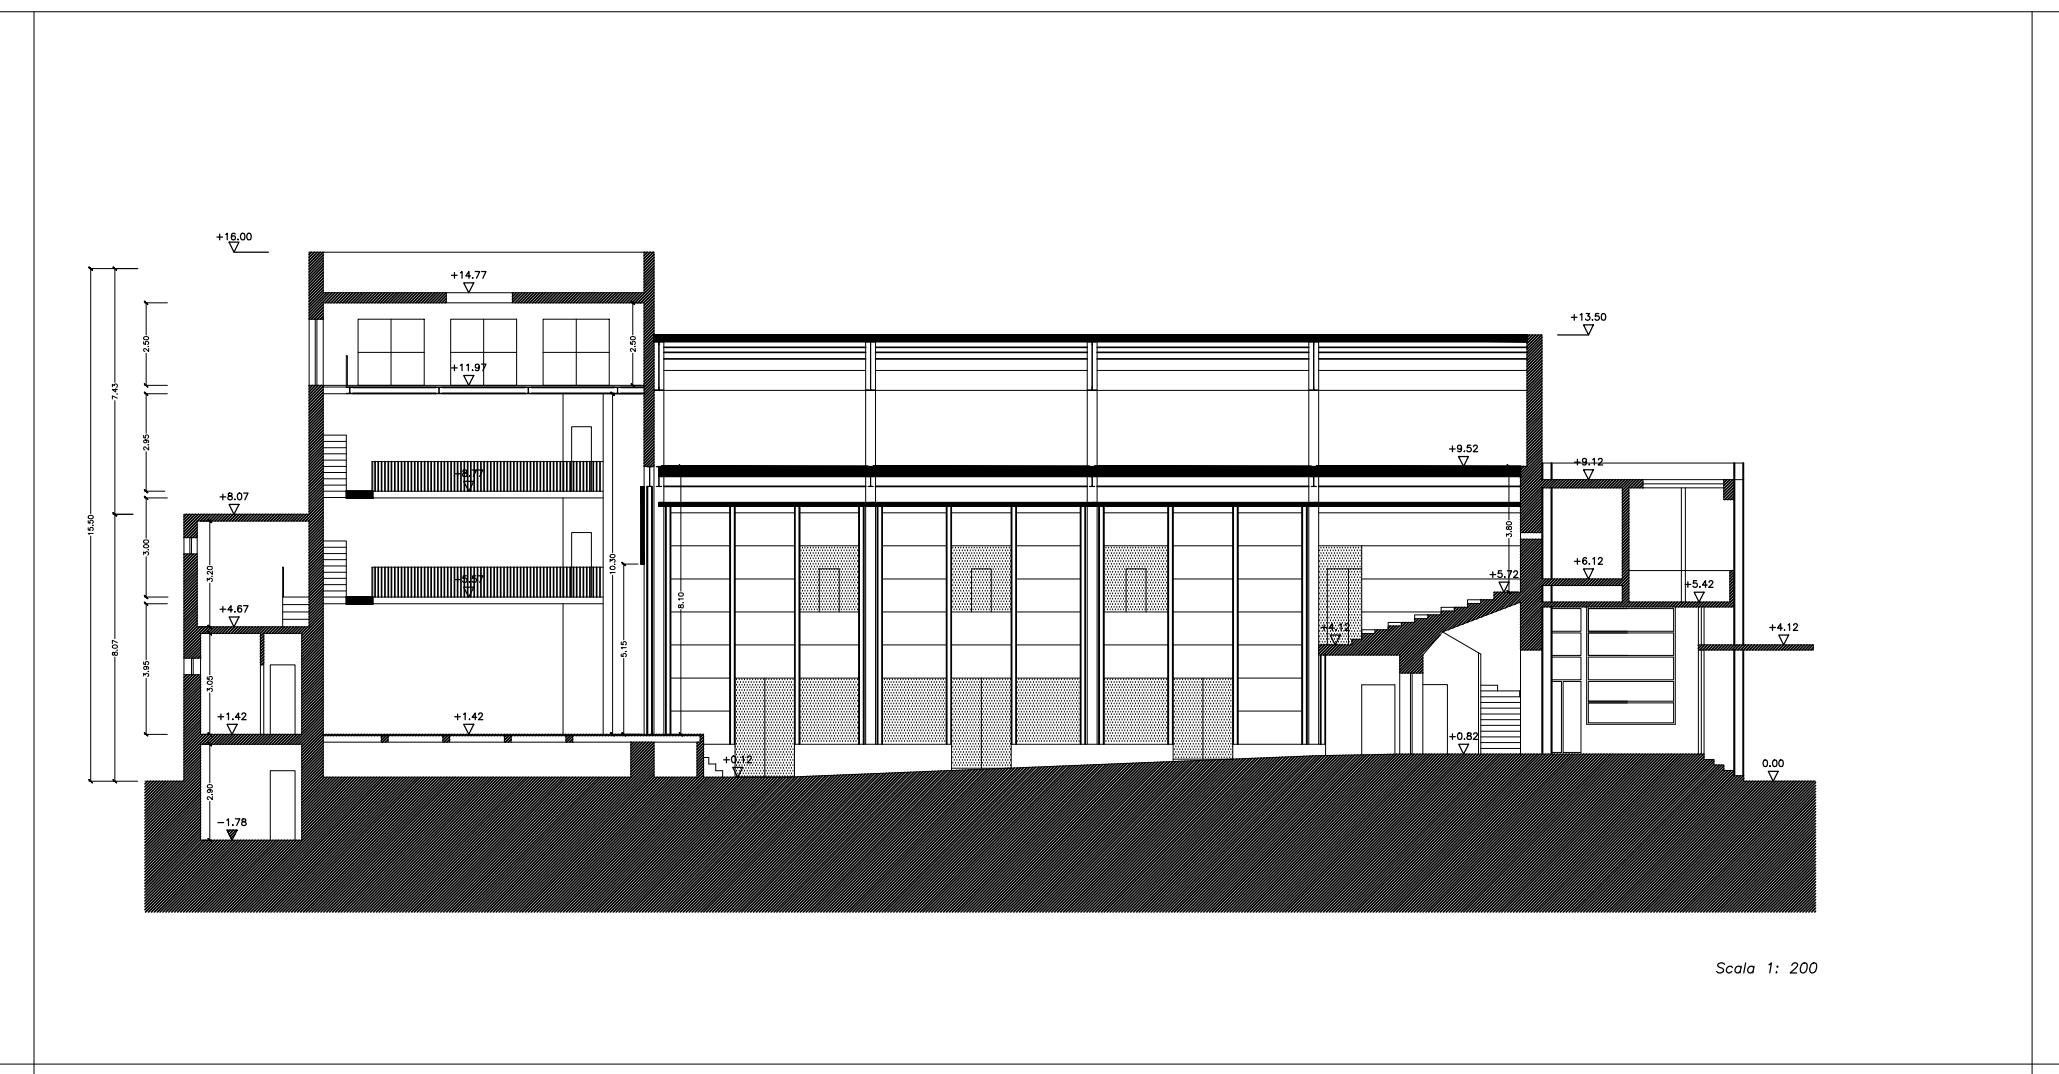
Scala 1: 200

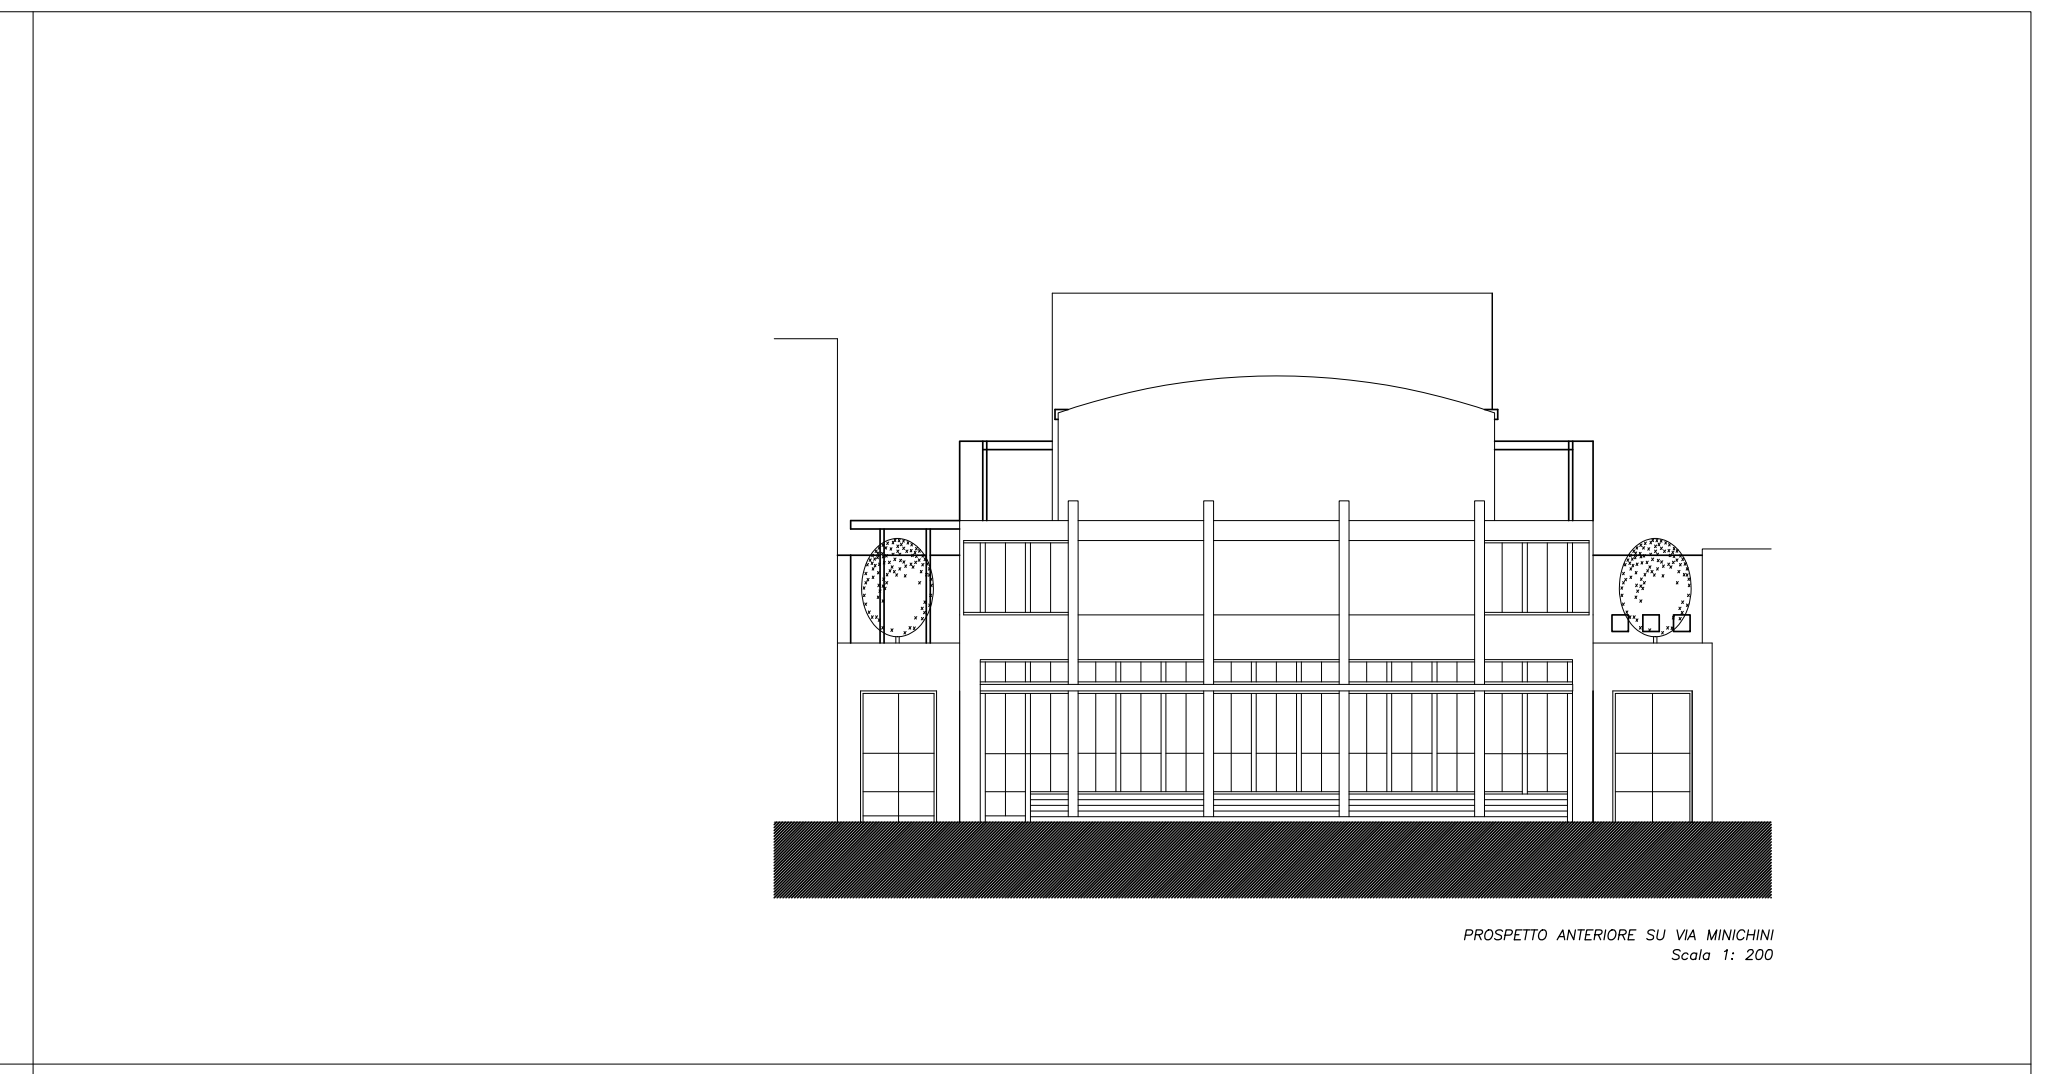
PROSPETTO ANTERIORE SU VIA MINICHINI
Scala 1: 200

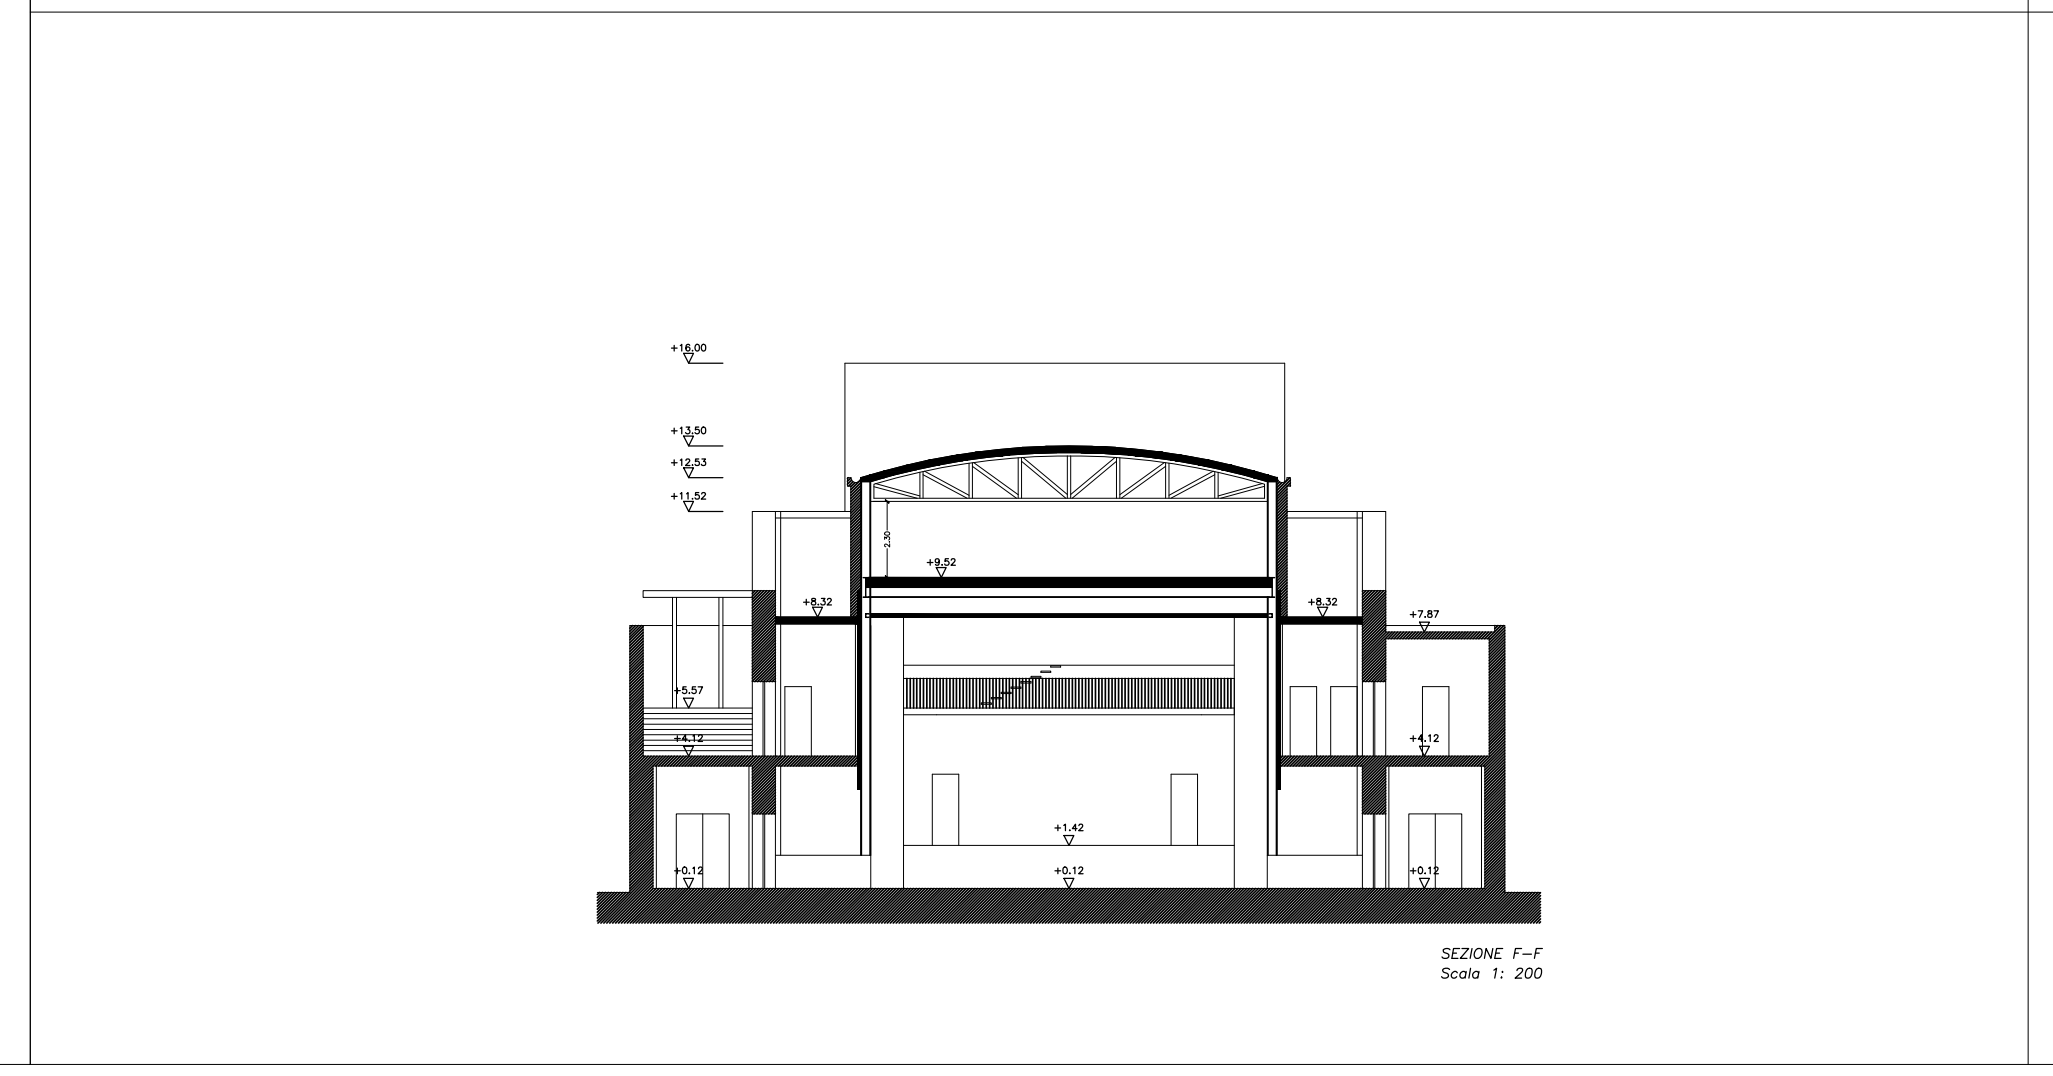
SEZIONE F–F
Scala 1: 200

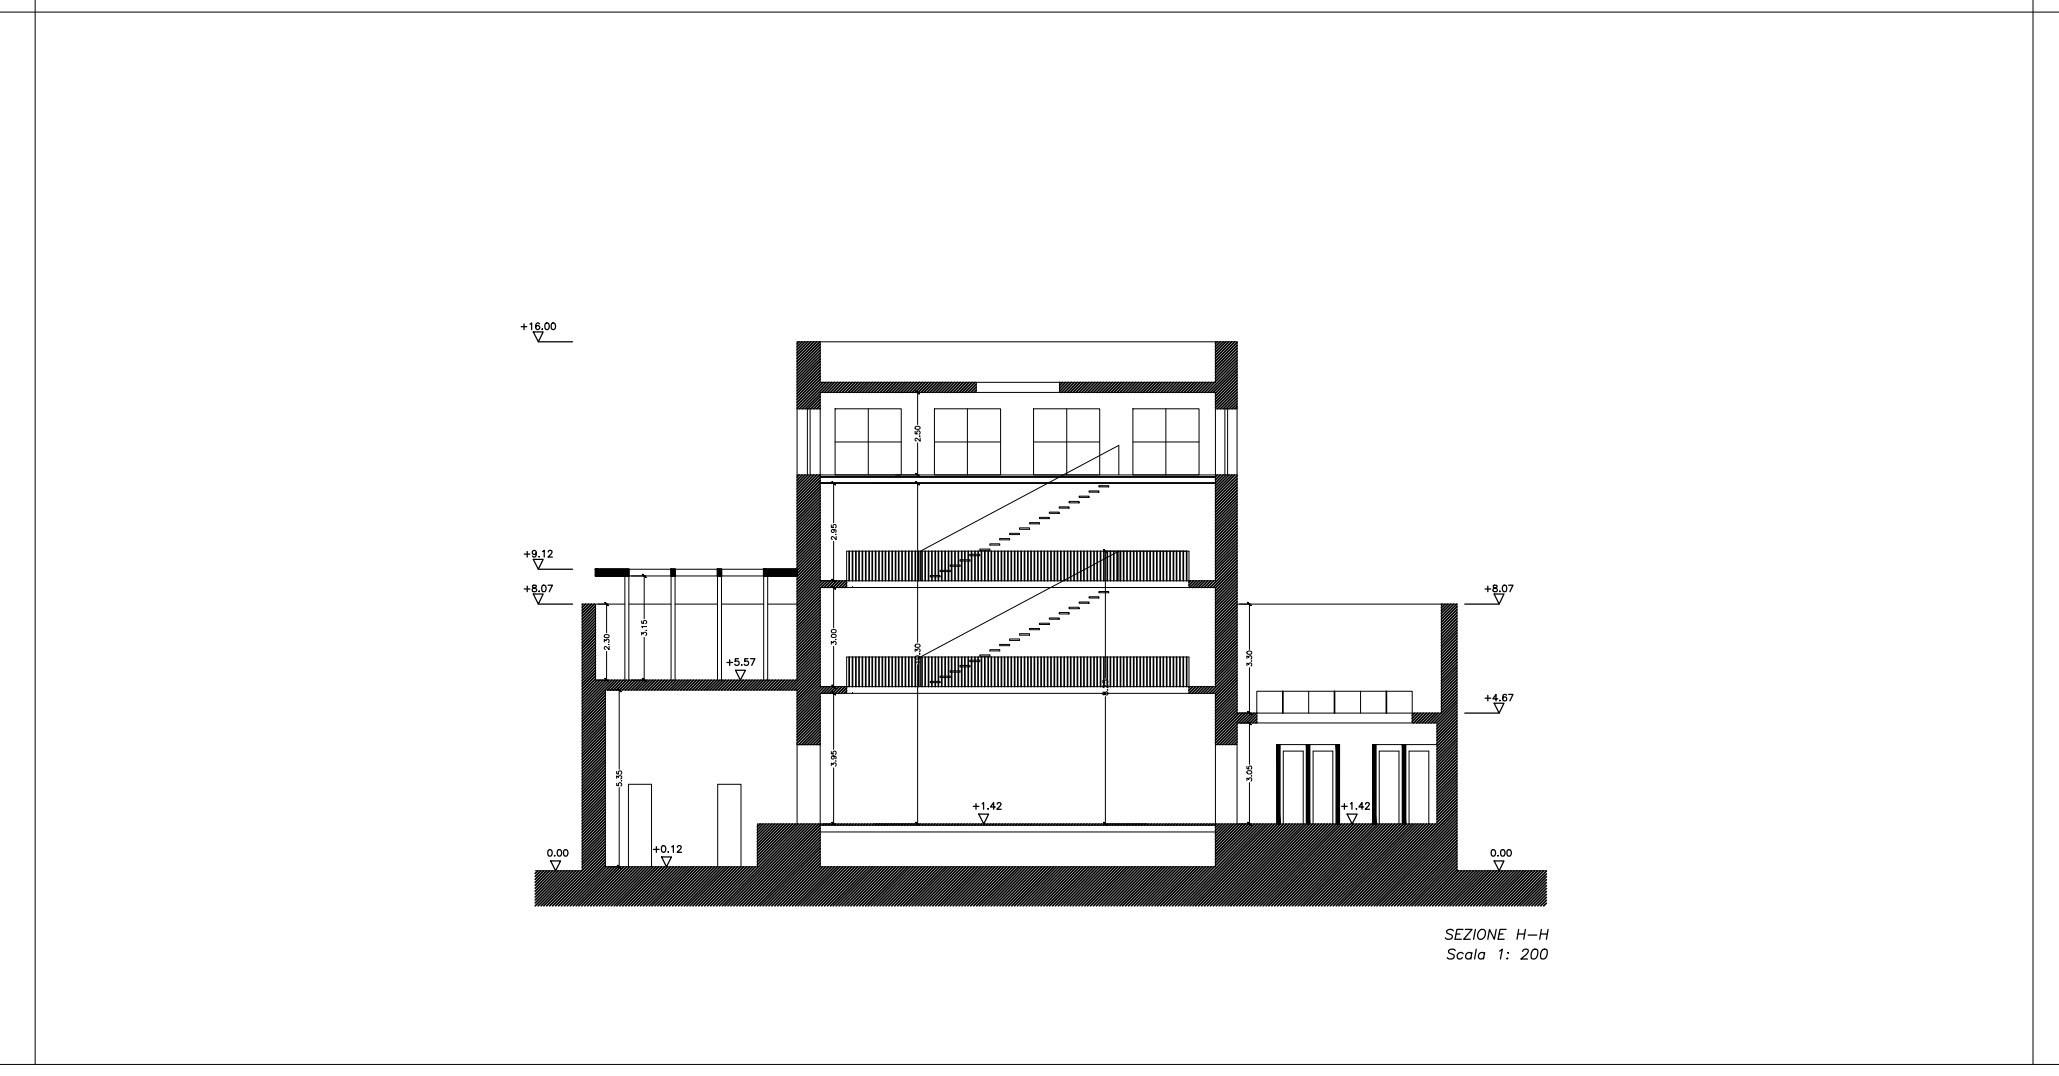
SEZIONE H–H
Scala 1: 200

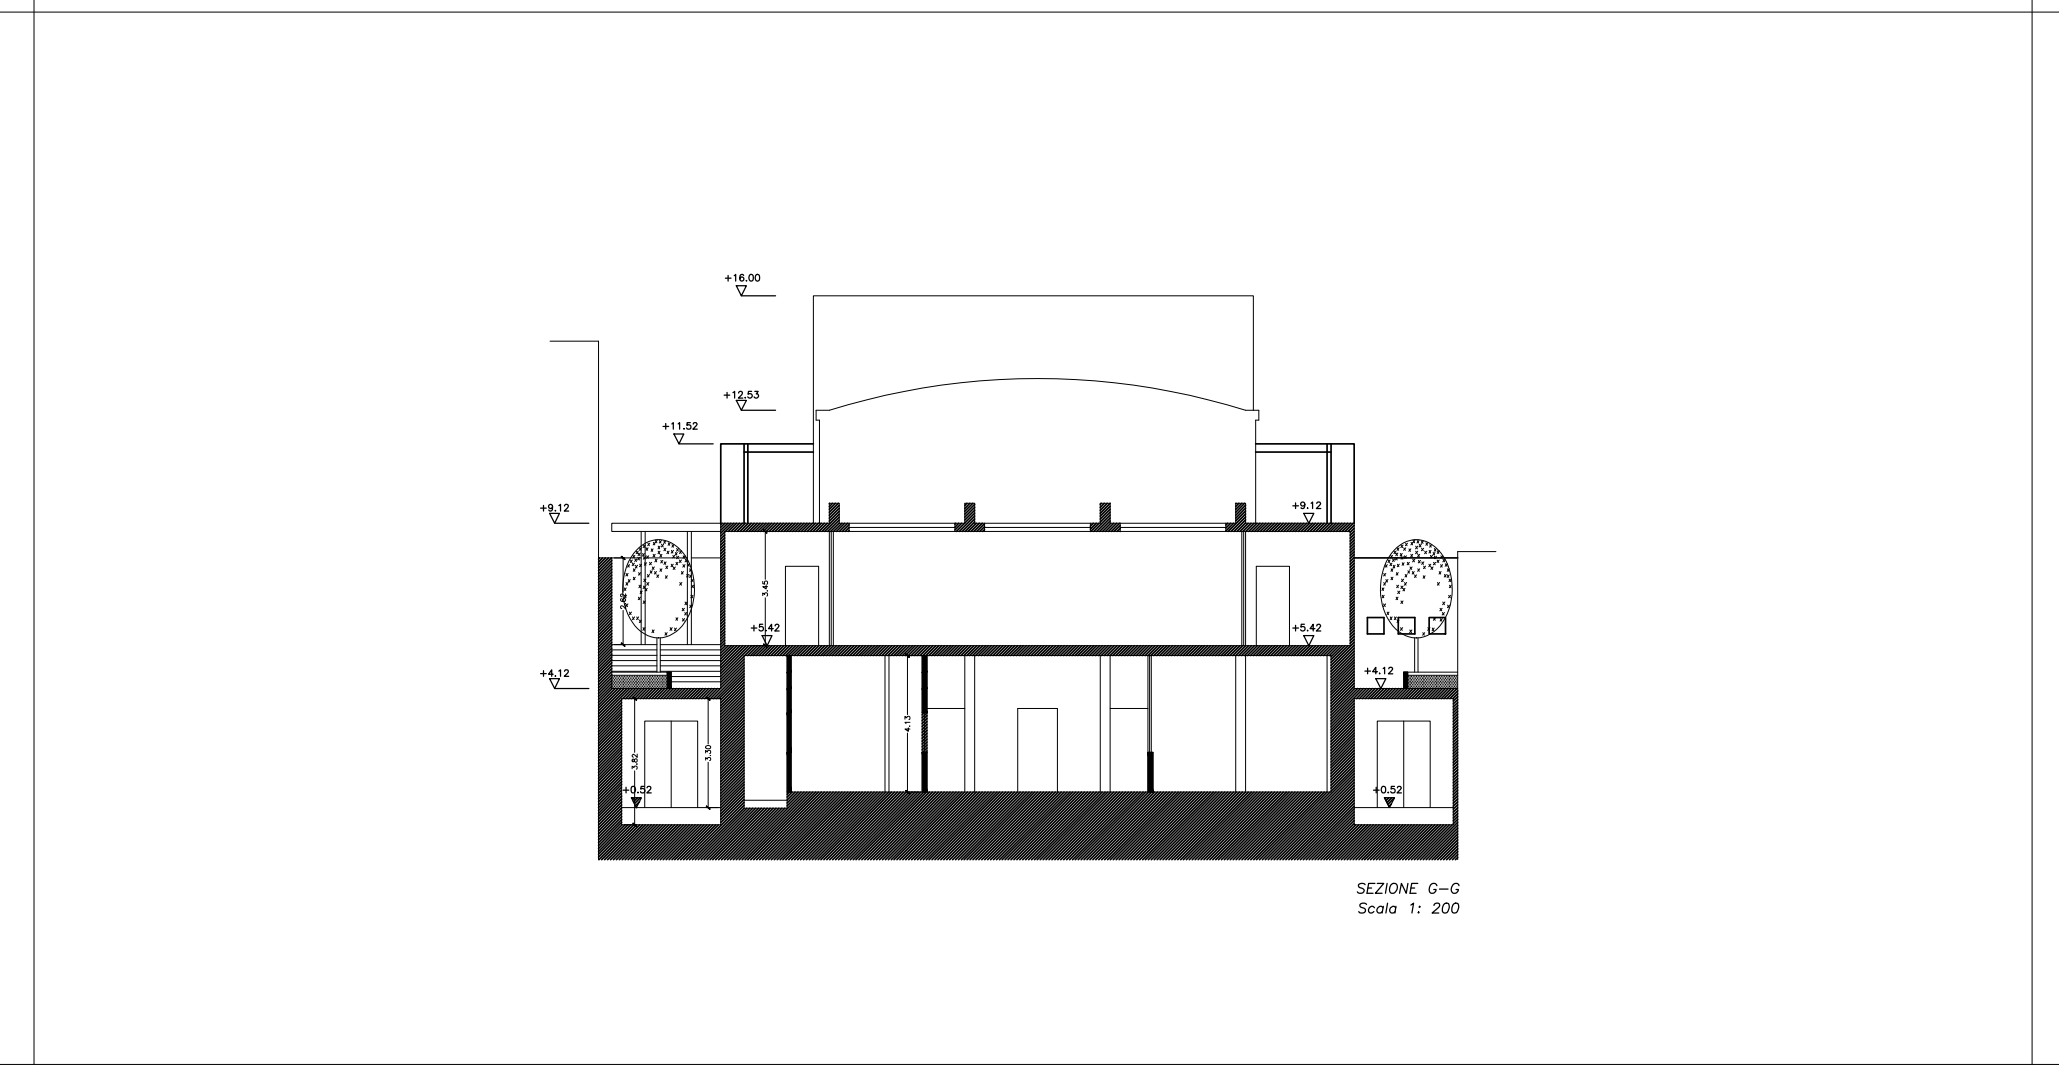
SEZIONE G–G
Scala 1: 200

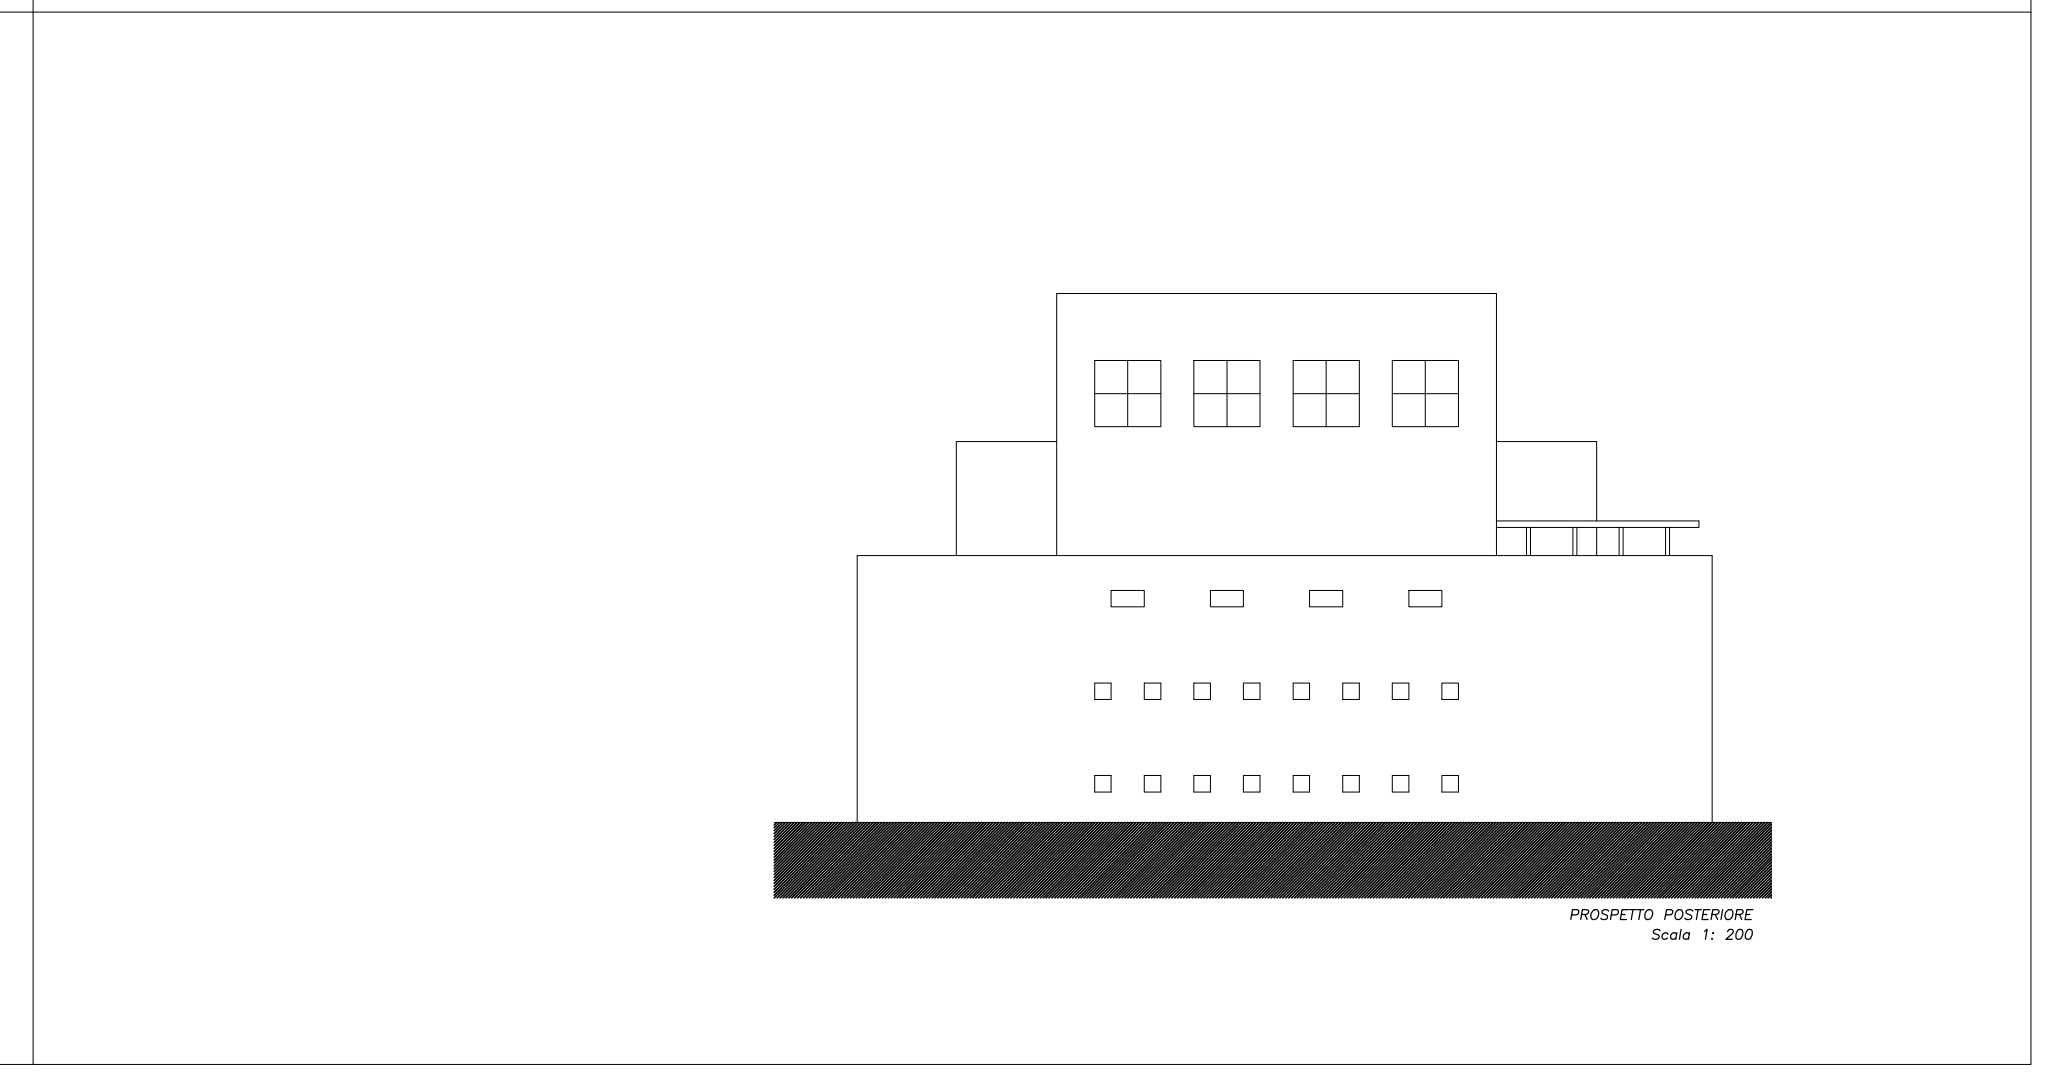
PROSPETTO POSTERIORE
Scala 1: 200