COMUNE DI NAPOLI

Servizio conservazione patrimonio comunale del Dipartimento Edilizia e Interventi Speciali

RISTRUTTURAZIONE DEL CINEMA "MAESTOSO" A BARRA

PROGETTO DEFINITIVO

PROGETTISTI:

ING. GENNARO CAMPANILE

ING. ALFREDO TENACE

GEOM. FRANCESCO CERIOCCHINI

COLLABORATORE COMPUTO INFANTI

GEOM.GIACOMO GERARDO IAGROSSI

CONSULENTI PER LA PROGETTAZIONE ARCHITETTONICA:

ARCH. PASQUALE MIANO

ARCH. GIOVANNI STELLATO

RESPONSABILE DEL PROCEDIMENTO:

ARCH. NICOLA VARSALE


ELABORATO:

PROGETTO CON INDICAZIONE DEGLI ASPETTI FUNZIONALI
PIANTA PRIMO LIVELLO - SCALA 1:100
PIANTA SECONDO LIVELLO - SCALA 1:100
PIANTA TERZO LIVELLO - SCALA 1:100
PIANTA QUARTO LIVELLO - SCALA 1:100
PIANTA COPERTURE - SCALA 1:100

TAVOLA: 9


DATA: MARZO 2002

AGGIORNAMENTI:

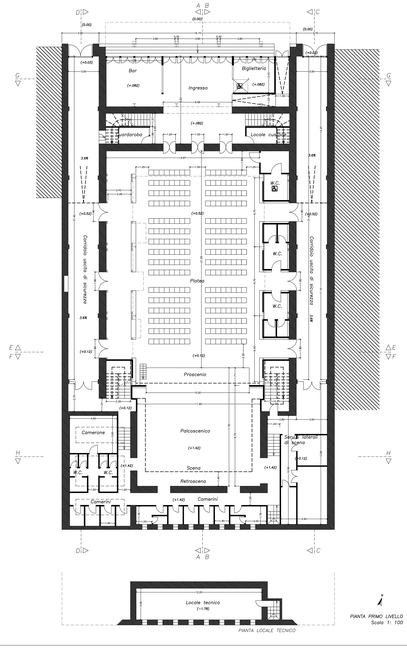


PIANTA PRIMO LIVELLO
Scala 1: 100


PIANTA LOCALE TECNICO

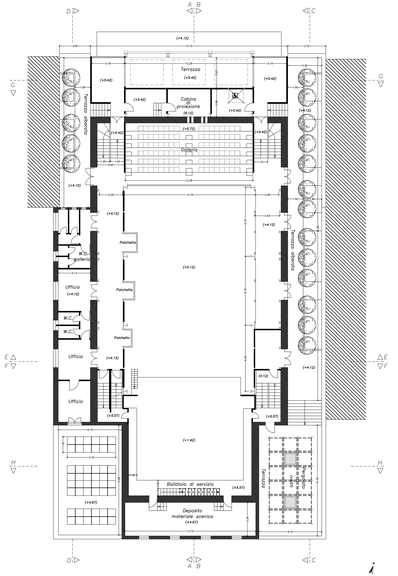


PIANTA SECONDO LIVELLO
Scala 1: 100

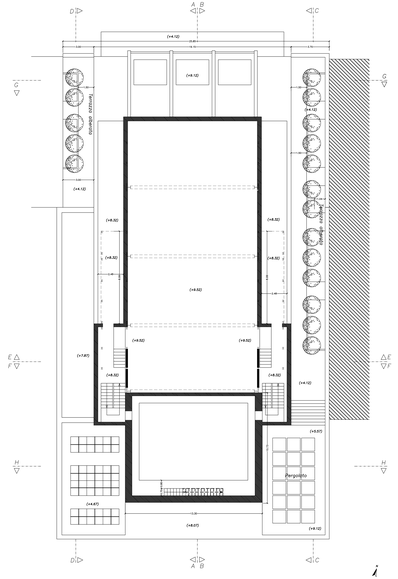

PIANTA TERZO LIVELLO
Scala 1: 100

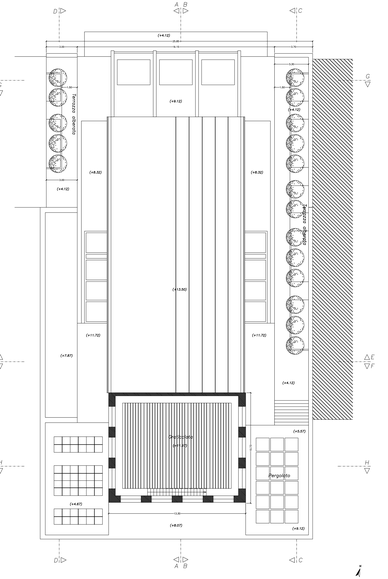

PIANTA QUARTO LIVELLO
Scala 1: 100

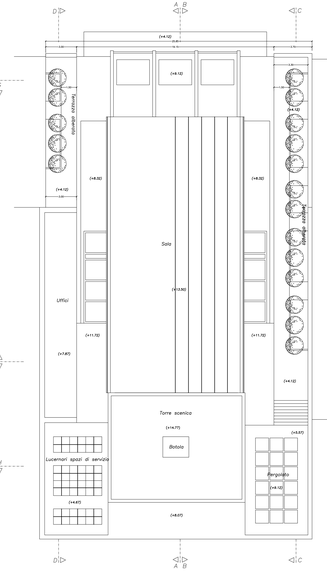

PIANTA COPERTURE
Scala 1: 100