

LEGENDA		
CATEGORIA	SIMBOLO FIGURATO	DEFINIZIONE
SISTEMA DI ADDUZIONE		Programmatore
		Rilevatore pioggia/vento
		Elettrovalvola
		Allaccio idrico

TUBAZIONI E SISTEMI DI IRRIGAZIONE		Tubo PEAD DN 50 mm
		Tubo PEAD DN 32 mm
		Aia gocciolante DN 20 mm passo 40 cm lung max 70 metri x settore
		Alimentazione DN 50 per Aia gocciolante lung settore max 70 metri
		Irrigatore a turbina
		Irrigatore statico

REALIZZAZIONE DI UN PARCO PUBBLICO A TEMA ENERGETICO CON ANNESSA ISOLA ECOLOGICA

PROGETTO ESECUTIVO	SCALA GRAFICA	DATA ELABORAZIONE
Approvazioni	1/200	Gen 2015

ASIA NAPOLI Spa


Azienda Servizi

Responsabile del Progettamento
Ing. Aldo Antirano


Progettazione
STL Consulting

TAV. 15 - IMPIANTO IRRIGAZIONE PARCO

PARTICOLARE IRRIGATORE

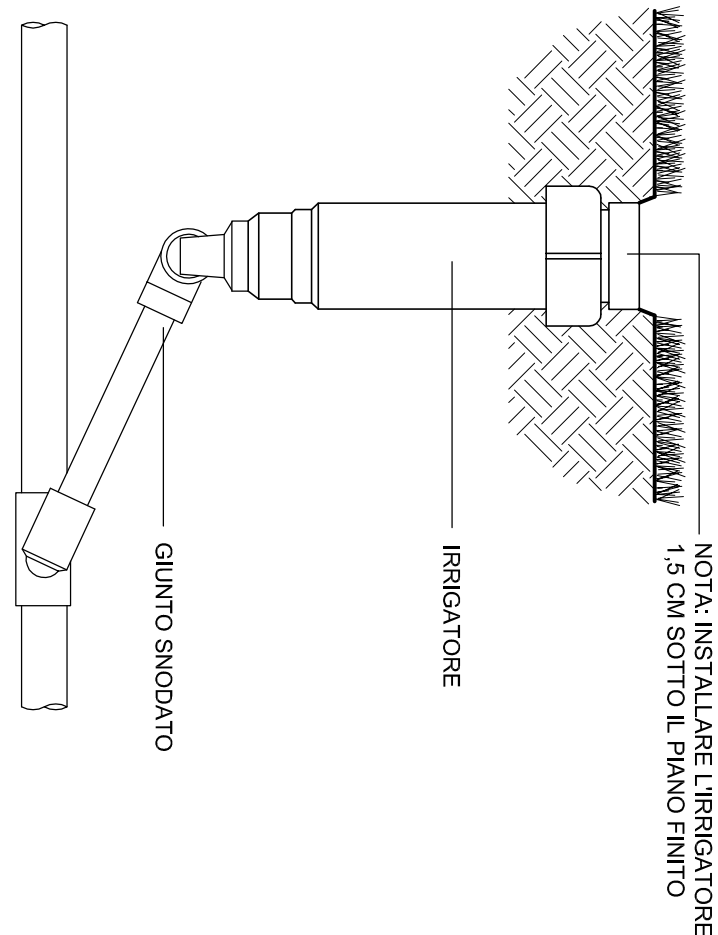

PARTICOLARE ELETTROVALVOLA

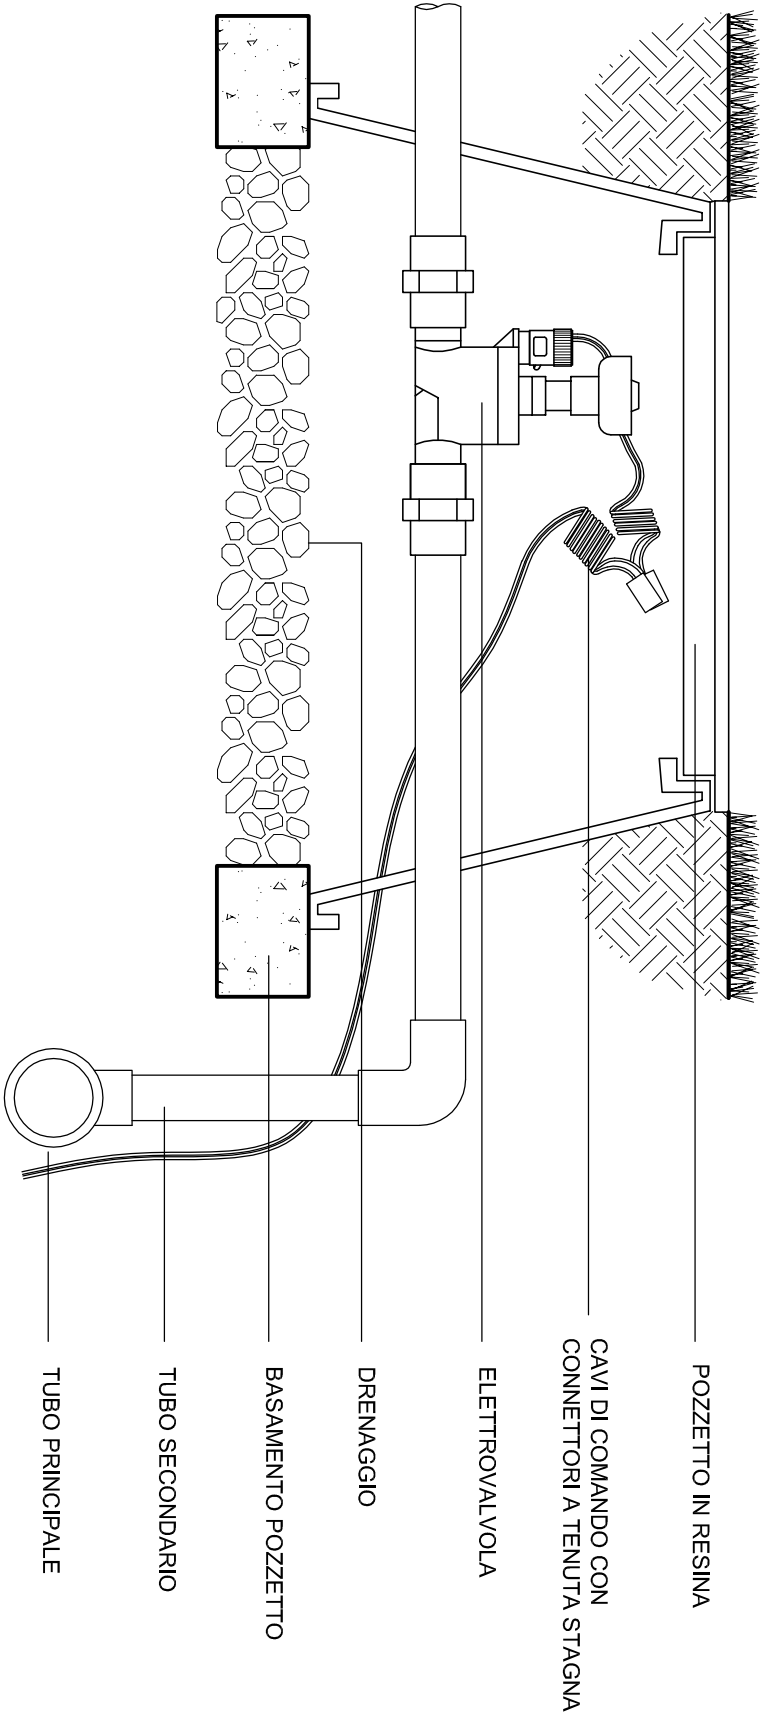

PROGRAMMATORE

