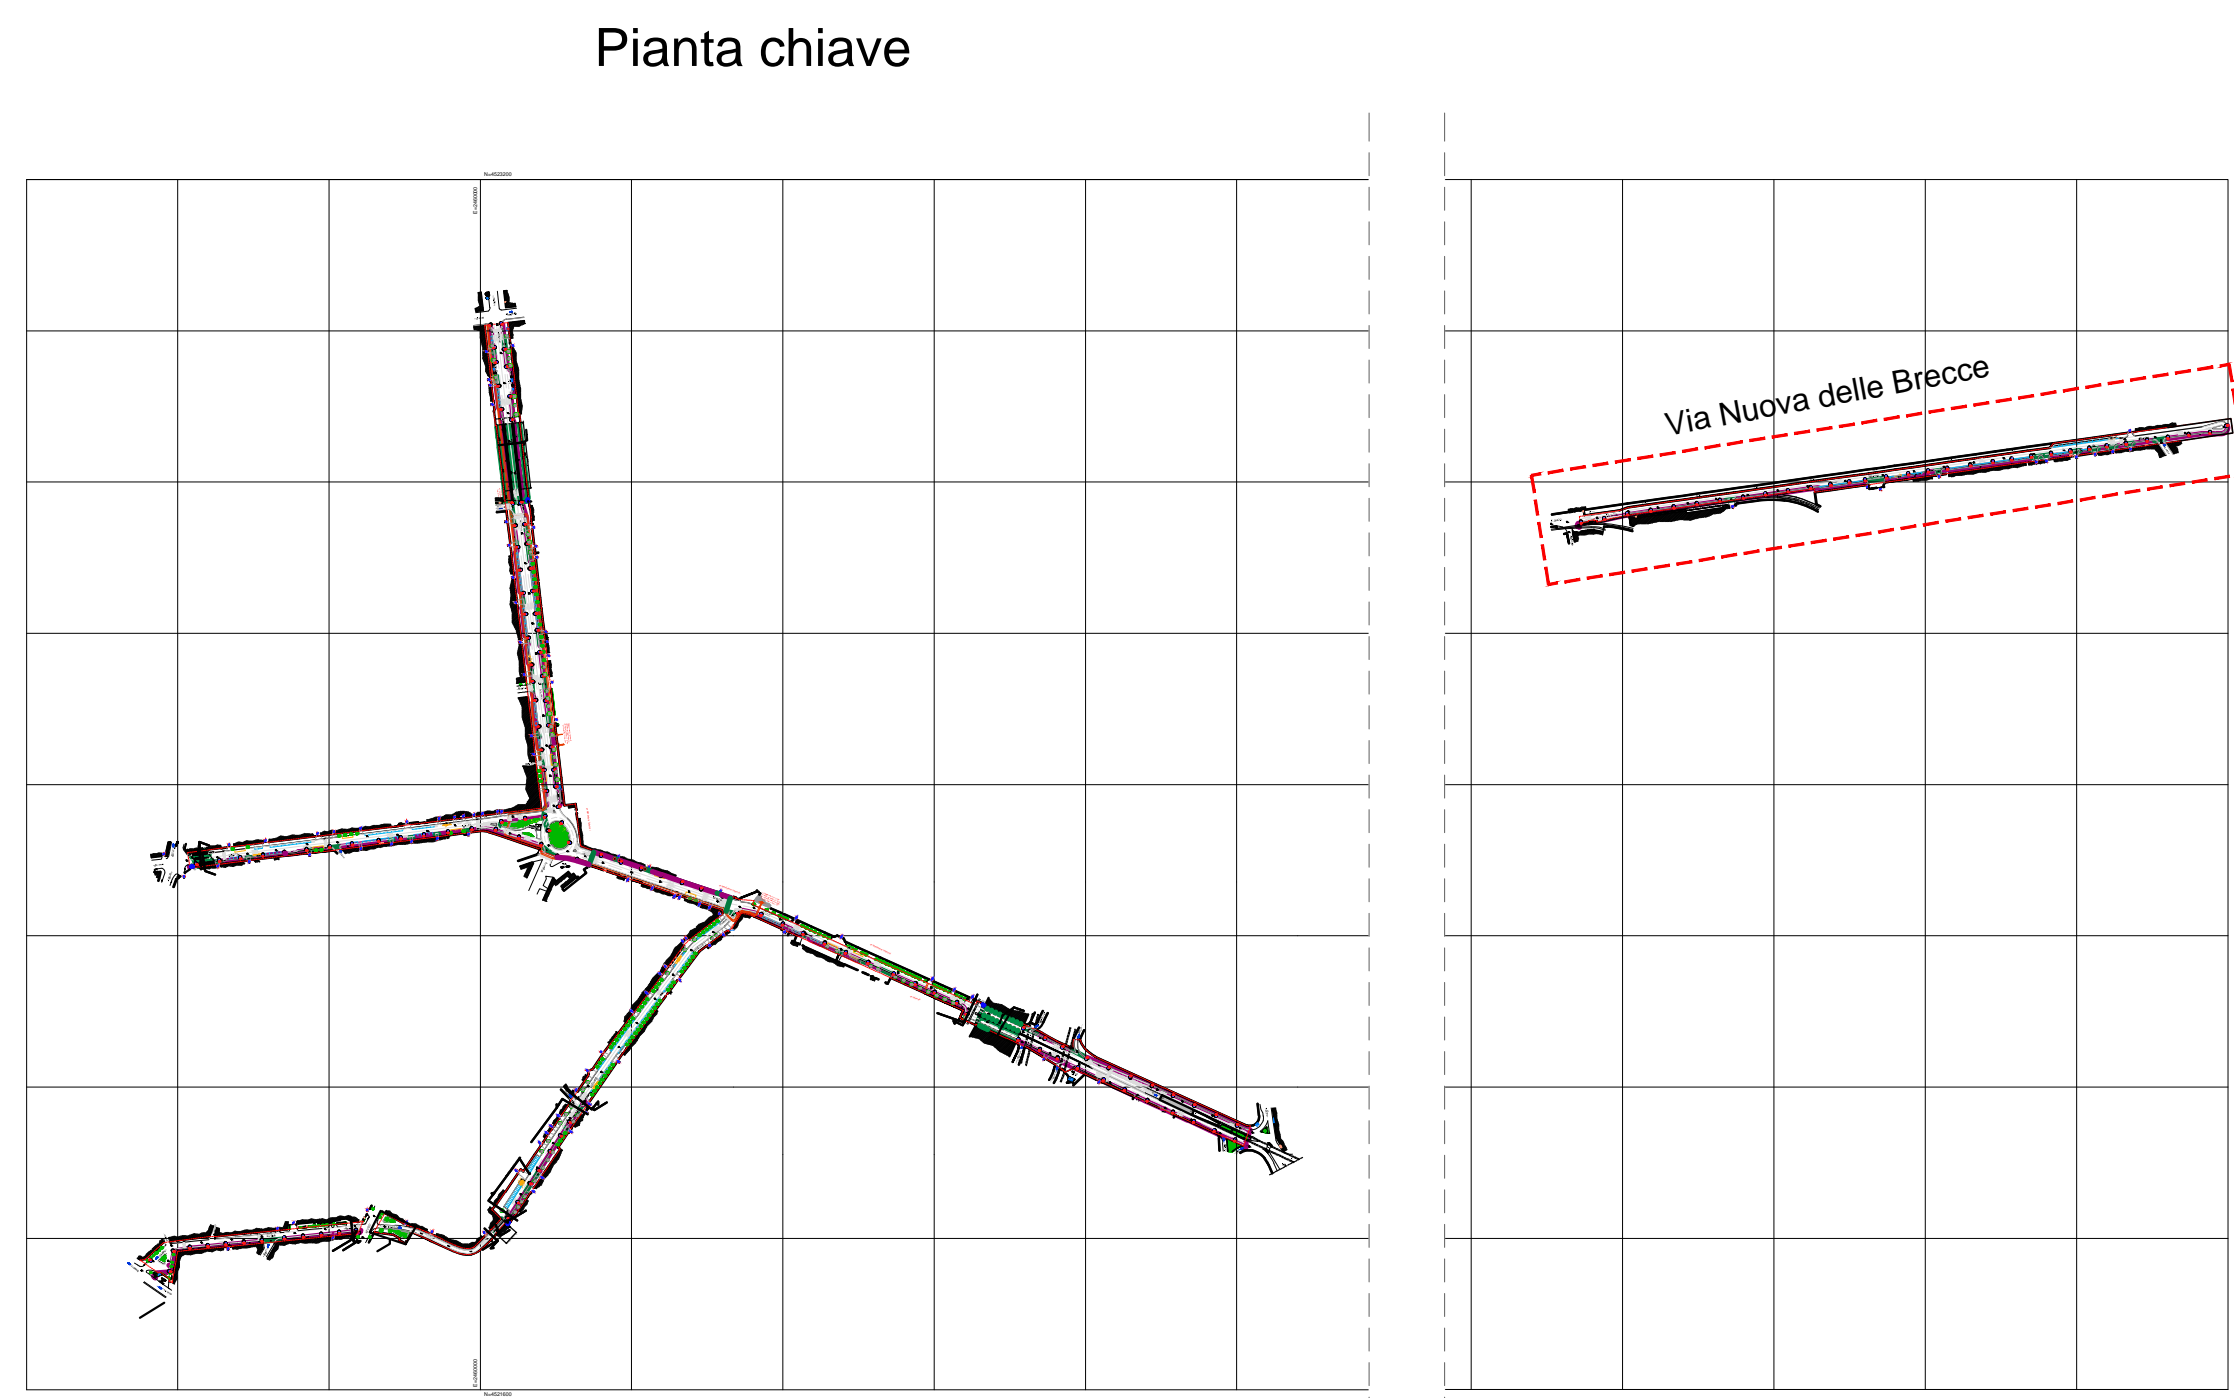
[illegible]

Comune di Napoli - Dedicare un'area all'istruzione, agli studi e alla ricerca													
<p>Progettazione esecutiva, previa acquisizione del progetto definitivo in sede di offerta, ed esecuzione dei Lavori di Riquadrificazione urbanistica e ambientale di Via G. Ferraris - Via Breccia a Sant'Erasmo - Via E. Gianturco - Via Nuova delle Breccie</p>													
RESPONSABILE DEL PROCEDIMENTO: arch. Giuseppe Puli													
CONCORRENTE: mandataria: ITER GESTIONI E APPALTI S.p.A. mandante: CODIPA cooperato: ICOMES s.r.l. <small>Informatica - Consulenza - Servizi</small>	PROGETTISTA INDICATO: Costruendo AT10.it mandatario: SERVIZI INTEGRATI S.p.A. <small>Engineering - Designing - Planning - Drawing - Control - Work - Service Support</small> mandante: IRI <small>Industria e Commercio</small>												
<h1 style="margin: 0;">P R O G E T T O D E F I N I T I V O</h1> <h2 style="margin: 0;">BUSTA B) - OFFERTA TECNICA</h2>													
ELABORATO: IP01.4	<table border="1" style="width: 100%; border-collapse: collapse;"> <tr> <th colspan="2" style="text-align: left; padding: 5px;">TITOLO:</th> </tr> <tr> <td colspan="2" style="text-align: center; padding: 10px;"> PROGETTO - ILLUMINAZIONE PUBBLICA VIA NUOVA DELLE BRECCIE - PLANIMETRIA E PARTICOLARI </td> </tr> <tr> <th style="width: 15%; padding: 5px;">REVISIONE</th> <th style="width: 15%; padding: 5px;">DATA</th> </tr> <tr> <td style="text-align: center; padding: 5px;">1</td> <td style="padding: 5px;">03.11.14</td> </tr> <tr> <td style="text-align: center; padding: 5px;">2</td> <td style="padding: 5px;">Adeguamento nota Comune di Napoli prot. PG/201/4/801190 del 17.10.2014</td> </tr> <tr> <td style="text-align: center; padding: 5px;">3</td> <td style="padding: 5px;">-</td> </tr> </table>	TITOLO:		PROGETTO - ILLUMINAZIONE PUBBLICA VIA NUOVA DELLE BRECCIE - PLANIMETRIA E PARTICOLARI		REVISIONE	DATA	1	03.11.14	2	Adeguamento nota Comune di Napoli prot. PG/201/4/801190 del 17.10.2014	3	-
TITOLO:													
PROGETTO - ILLUMINAZIONE PUBBLICA VIA NUOVA DELLE BRECCIE - PLANIMETRIA E PARTICOLARI													
REVISIONE	DATA												
1	03.11.14												
2	Adeguamento nota Comune di Napoli prot. PG/201/4/801190 del 17.10.2014												
3	-												
<table border="1" style="width: 100%; border-collapse: collapse;"> <tr> <td style="width: 10%; padding: 5px; vertical-align: top;"> SCALA: VARIE: FORMATO: A1 ARCHIVIO: 616-1014 </td> <td style="width: 90%;"></td> </tr> </table>		SCALA: VARIE: FORMATO: A1 ARCHIVIO: 616-1014											
SCALA: VARIE: FORMATO: A1 ARCHIVIO: 616-1014													