PLANIMETRIA DETTAGLIO "A"

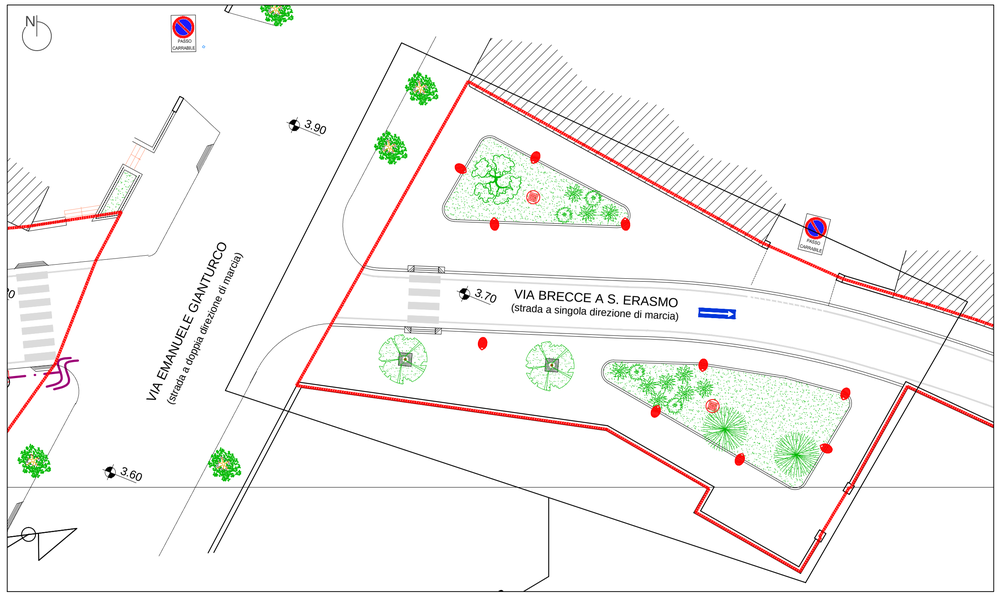

NUOVI PALI PER L'ILLUMINAZIONE CICLOPEDONALE

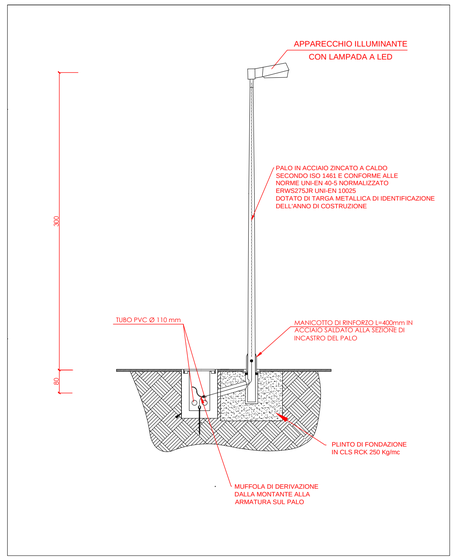

NUOVI PALI PER L'ILLUMINAZIONE STRADALE

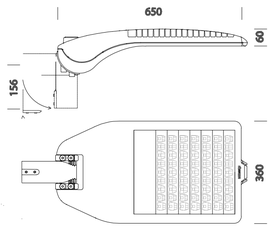

CORPO/TELAIO:
In alluminio pressofuso.

ATTACCO PALO:
In alluminio pressofuso, provvisto di ganasce per il bloccaggio dell'armatura secondo diverse inclinazioni.

DIFFUSORE:
Vetro trasparente sp. 4 mm temperato resistente agli shock termici e agli urti (UNI-EN12150-1:2001).

VERNICIATURA:
A polvere con resina a base di poliestere, di colore antracite, resistente alla corrosione e alle nebbie saline.

DOTAZIONE:
Dispositivo automatico di controllo della temperatura.

EQUIPAGGIAMENTO:
Completo di connettore stagno IP67 per il collegamento alla linea, sezionatore di serie in doppio isolamento che interrompe l'alimentazione elettrica all'apertura della copertura. Equipaggiato con moduli led 10188/15282/20376lm -4000k-700mA. Il rendimento totale dell'apparecchio è prossimo al 100%.

DISSIPATORE:
Sistema di dissipazione del calore per permettere il funzionamento del led con temperature inferiori a 50°.

OTTICHE MODULARI A 9 LED:
In policarbonato V0 metallizzato ad alto rendimento con micro sfaccettatura satinata. Ottica a singolo led per un migliore controllo della luce.

TECNOLOGIA:
Tecnologia LED di ultima generazione Ta-30+40°C vita utile 60.000h al 70% L70B20.

NORMATIVA:
In confromità alle norme EN60598-CEI 34-21. Grado di protezione secondo le norme EN60529

LEGENDA

	PALI PER ILLUMINAZIONE DEI PERCORSI CICLOPEDONALI
	FARI DIREZIONALI PER ILLUMINAZIONE DEL VERDE
	NUOVI PALI PER L'ILLUMINAZIONE STRADALE

PIANTA CHIAVE

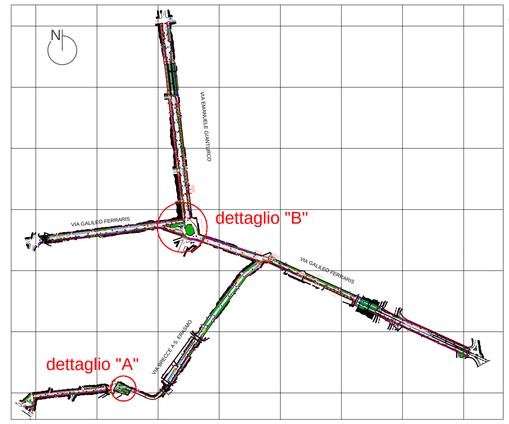

PLANIMETRIA DETTAGLIO "B"

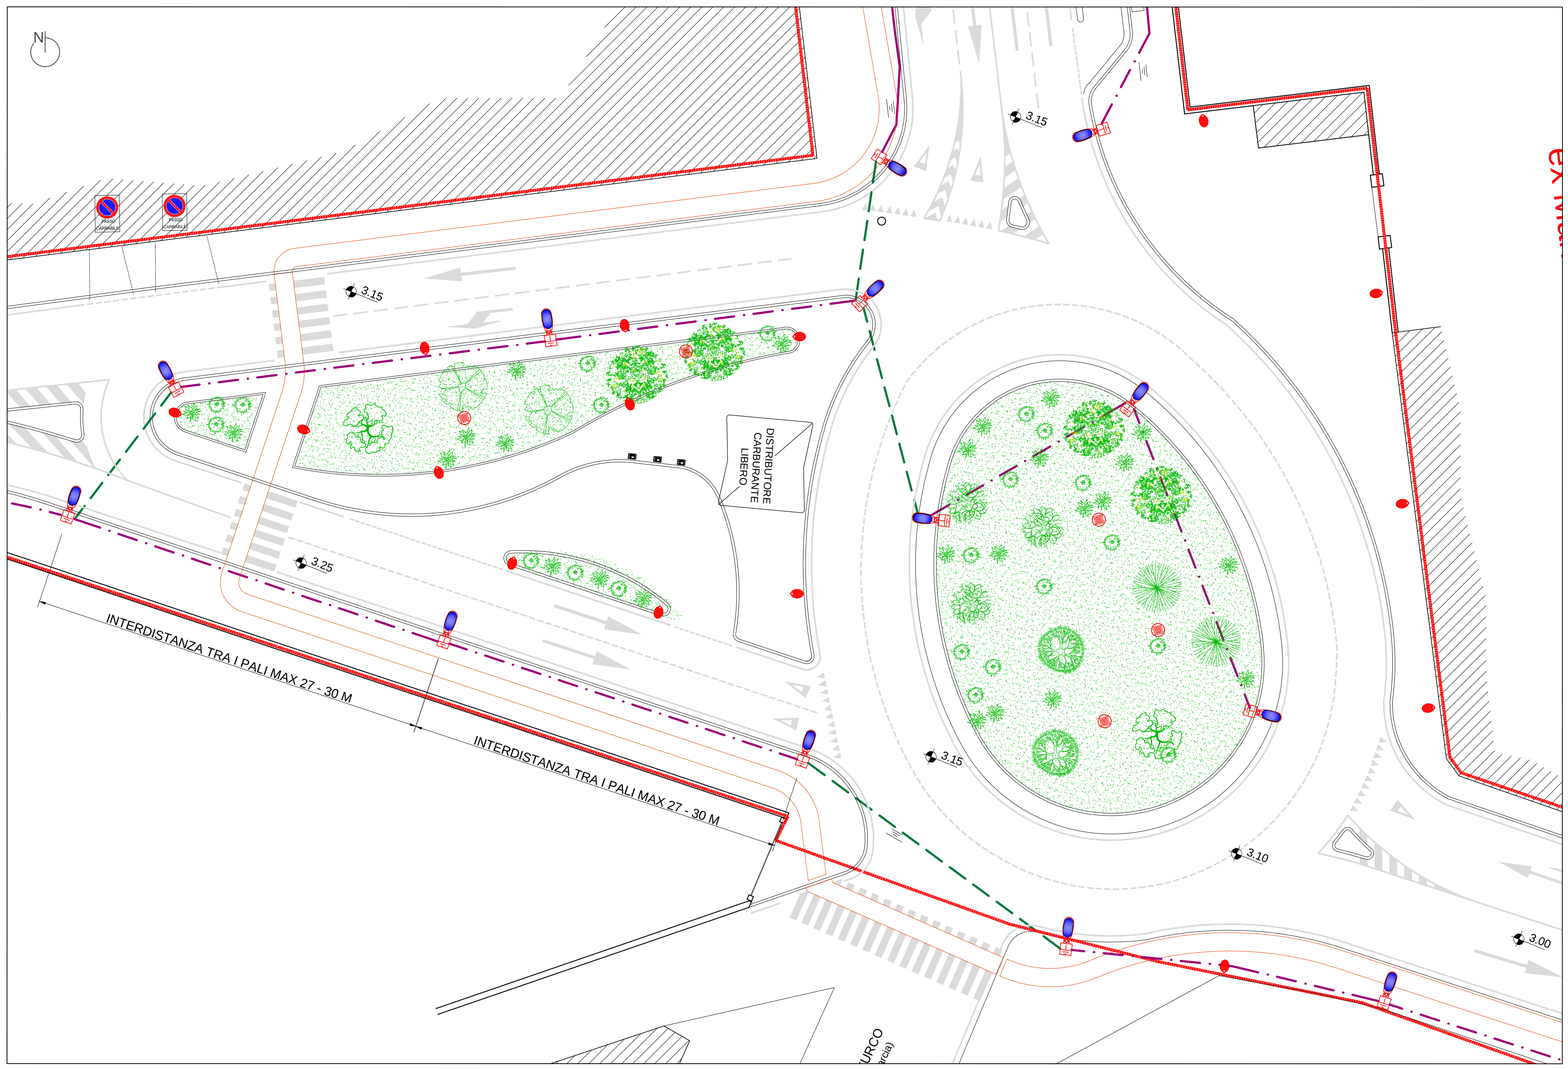

FARETTI DIREZIONALI

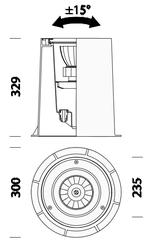

CORPO:
In nylon f.v. carico max 3000Kg

DIFFUSORE:
In vetro temperato resistente agli shock termici, agli urti.

CORNICE:
In acciaio inox AISI 316.

EQUIPAGGIAMENTO:
Guarnizione di tenuta in gomma siliconica e EPDM.

NORMATIVA:
Prodotti in conformità alle norme EN60598 - CEI 34 - 21.

Progettazione esecutiva, previa acquisizione del progetto definitivo in sede di offerta, ed esecuzione dei Lavori di Riqualificazione urbanistica e ambientale di Via G. Ferraris - Via Brecce a Sant'Erasmo - Via E. Gianturco - Via Nuova delle Brecce

RESPONSABILE DEL PROCEDIMENTO: arch. Giuseppe Pulli

CONCORRENTE:
mandataria:
ITER GESTIONI E APPALTI S.p.A.
mandante:
CO.G.E.P.A.
Costruzioni Generali Passarelli S.p.A.
cooptate:
Savarese Costruzioni SpA
I.Co.M.E.S. s.r.l. Impresa Costruzioni Marittime Edili Stradali

PROGETTISTA INDICATO:
Costituenda ATI tra:
mandataria:
SERVIZI INTEGRATI S.r.l. Engineering Services
Riviera di Chiaia, 105 - 80122 NAPOLI
mandante:

P R O G E T T O D E F I N I T I V O
BUSTA B) - OFFERTA TECNICA

ELABORATO: IP02

TITOLO: PROGETTO - ILLUMINAZIONE PUBBLICA
ILLUMINAZIONE DI ELEMENTI SIGNIFICATIVI DEL TESSUTO URBANO - PLANIMETRIE E PARTICOLARI

REVISIONE	DATA	
1	03.11.14	Adeguamento nota Comune di Napoli Prot. PG/2014/801190 del 17.10.2014
2		.
3		

SCALA: VARIE
FORMATO: A1
ARCHIVIO: 416-16/13

A TERMINE DI LEGGE CI RISERVIAMO LA PROPRIETA' DI QUESTO ELABORATO CON DIVIETO DI RIPRODURLO RENDENDOLO NOTO A TERZI ANCHE PARZIALMENTE SENZA NOSTRA AUTORIZZAZIONE.