

# COMUNE DI NAPOLI

IV DIREZIONE LL.PP.

SERVIZIO P.R.M. FOGNATURE E IMP. IDRICI

## ADEGUAMENTO STATICO FUNZIONALE DEL COLLETTORE ARENA SANT' ANTONIO NEL TRATTO DI VIA BEN HUR

### PROGETTO DEFINITIVO

Progettazione:

Ing.Serena Riccio

Geom. Ferdinando Bustelli

Geom. Luigi Imparato

Geom. Carmine Luca Scognamiglio

Responsabile del procedimento:

Ing. Eduardo PANELLI

Geologo:

Dott. Geol. Vincenzo Cimmino

Titolo:

Piano particellare di esproprio grafico e descrittivo

EMISSIONE: Agosto 2009

REVISIONE A:

REVISIONE B:

REVISIONE C:

TAVOLA:

**R-05**

formato

scala

-

## **PIANO PARTICELLARE DI ESPORPIO**

Nel seguito vengono riportate le indagini condotte finalizzate all'individuazione delle particelle interessate dalle opere previste nel presente Progetto Preliminare di Adeguamento Statico e Funzionale del Collettore Arena Sant'Antonio nel tratto di Via Ben Hur.

Per l'intervento in progetto, sono state individuate ed indicate le aree ed i relativi mappali, interessati dal tracciato del collettore da adeguare.

Vengono inoltre allegati alla presente gli estratti di mappa catastali in cui sono evidenziati i tratti oggetto dell'intervento. In particolare sono state individuate le superficie di occupazioni temporanea, necessarie durante la realizzazione delle opere per la movimentazione dei mezzi, l'allestimento del cantiere e lo stoccaggio dei materiali.

In questo ambito, sono state riportate le sole aree che vanno ad interessare mappali privati, mentre non sono state indicate le aree relative al tracciato del vecchio alveo riportato in mappa.

Per quanto concerne ulteriori aree di occupazione temporanea di cantiere, verrà demandato all'Impresa ogni onere relativo ad eventuali necessità aggiuntive.

Il quadro economico prevede una somma da destinare ad indennizzi per occupazioni temporanee e definitive pari ad euro 120.000,00 (centoventimila euro).

Vengono allegati alla presente le mappe relative al catasto terreni, con la sovrapposizione del tracciato attuale del collettore nonché delle aree da occupare e da espropriare.

Dalla sovrapposizione del tracciato del manufatto, con le mappe catastali, si evidenzia che il tracciato del vecchio alveo, nel tratto di Via Ben Hur, è stato modificato.

Detta modifica, probabilmente realizzata nel corso dell'edificazione della zona, non ha trovato riscontro di espropri.


Per tanto allo stato fa fede l'attuale ubicazione del manufatto; le aree in ampliamento necessarie alla realizzazione delle opere progettate sono oggetto di esproprio si adefinitivamnete che di occupazione temporanea.

	<b>PARTICELLARE D'ESPROPRIO</b>			
	<b>ELENCO PARTICELLE</b>			
	SUP OCC. FOGLIO P.LLA      SUP. ESPRP.   TEMP.			
1	126	449	94	118
2	126	477	5	20
3	126	943	57	165
4	126	433	18	80
5	126	432	50	305
6	126	435	25	150
7	126	942	12	81
8	126	945	5	1
9	126	947	0	10
10	126	946	36	126
11	126	434	30	180
12	126	429	25	164
		<b>TOT. MQ</b>	<b>357</b>	<b>1400</b>

**PIANO PARTICELLARE D'ESPROPRIO - TAVOLA 1**  
**CATASTO TERRENI FOGLIO 126 - COMUNE DI NAPOLI**  
**SCALA 1:2000**



**FASCIA DI COLLETTORE ESISTENTE**  
**FASCIA DA ESPROPRIARE**  
**FASCIA DA ASSERVIRE TEMPORANEAMENTE**

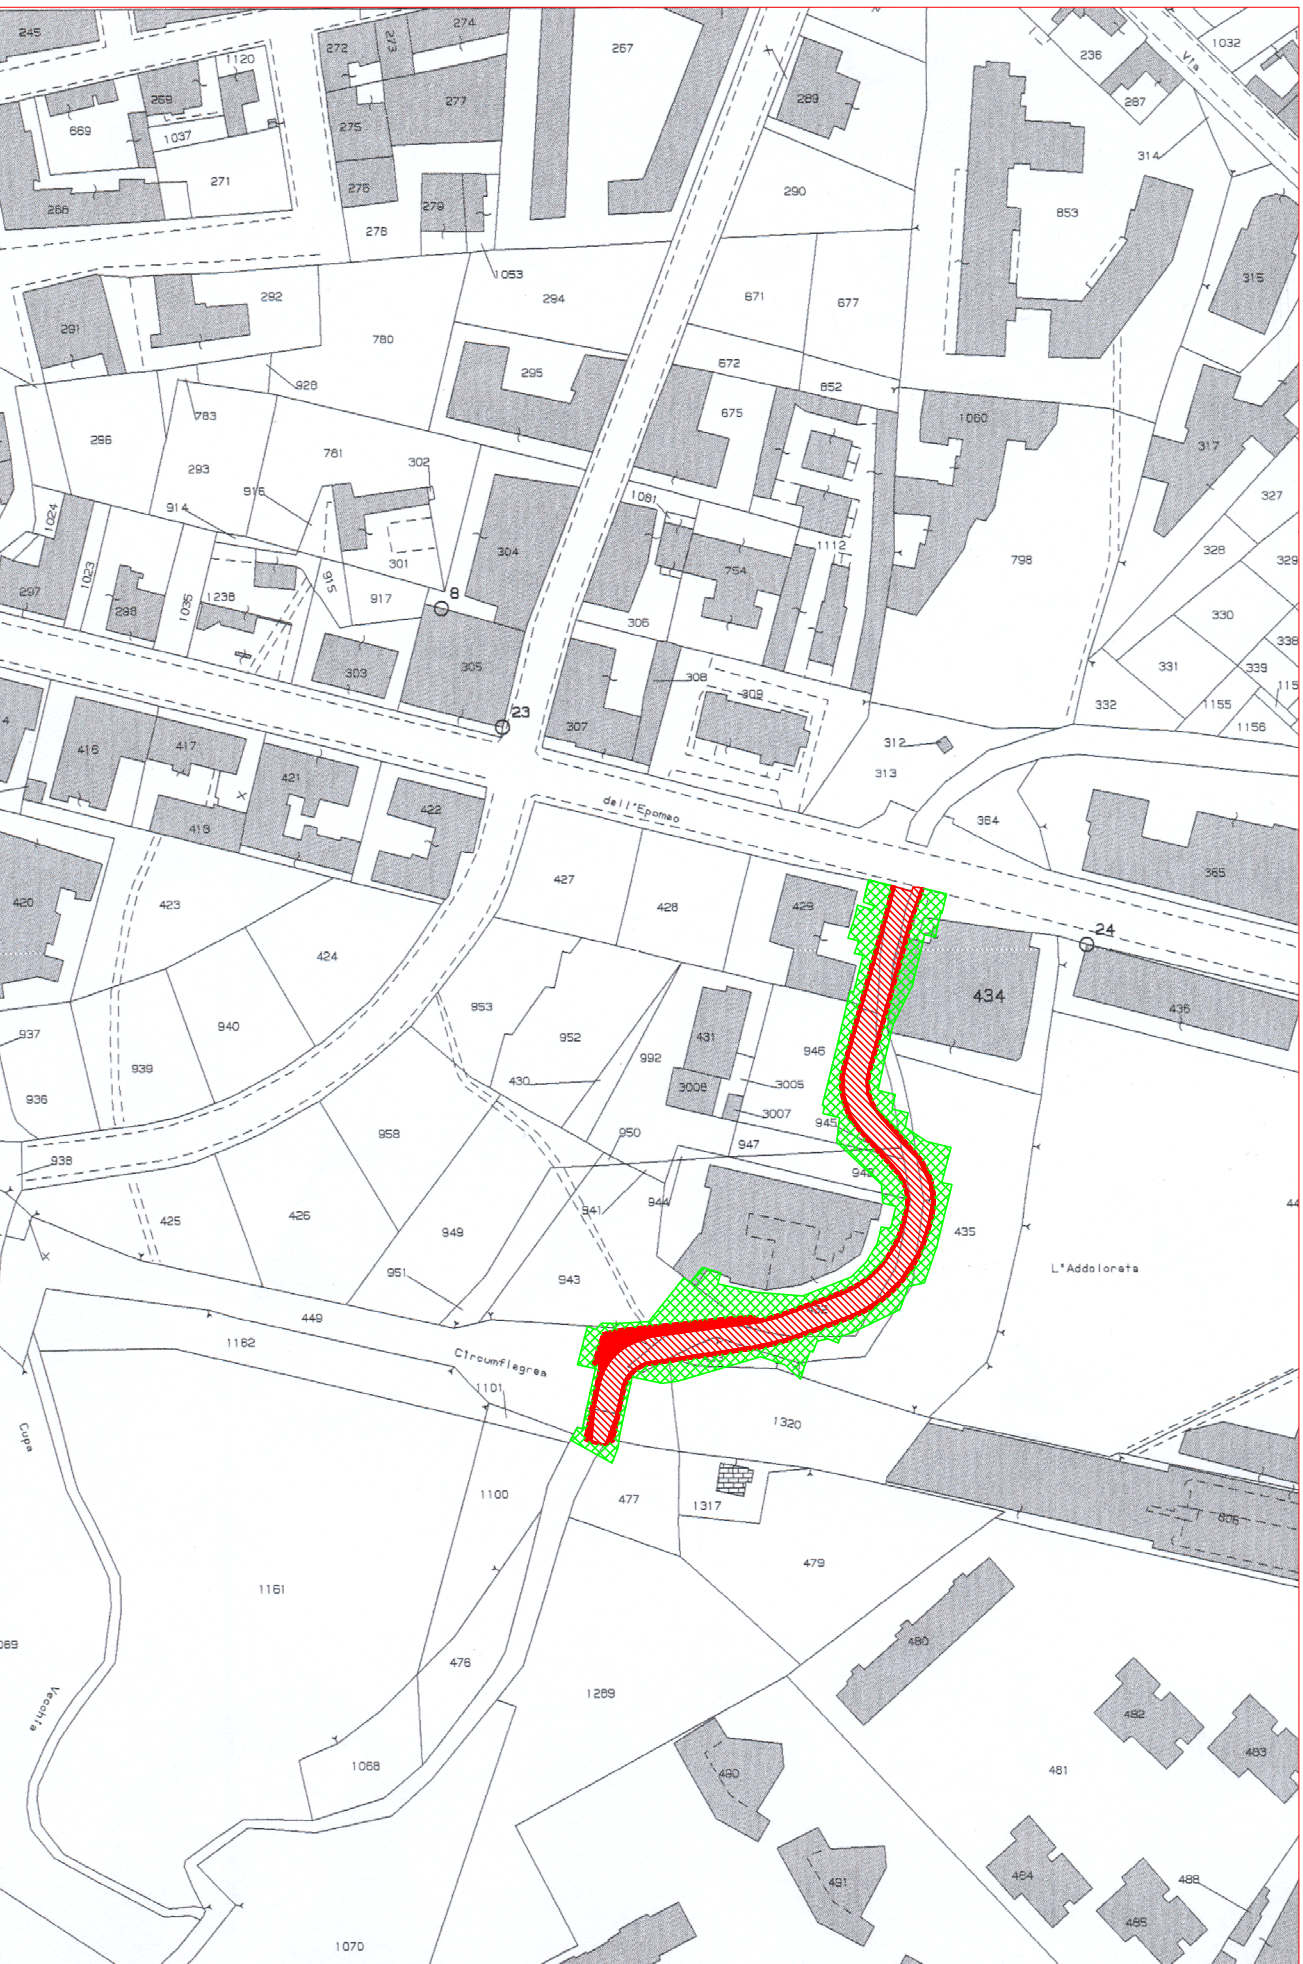



PIANO PARTICELLARE DI ESPROPRIO - TAVOLA 2  
CATASTO FABBRICATO FOGLIO SOC. 5 COMUNE DI NAPOLI  
SCALA 1:2000

