




FINANZIAMENTO POR CAMPANIA FESR 2007-2013

GRANDE PROGETTO RIQUALIFICAZIONE URBANA, AREA PORTUALE DI NAPOLI EST

COMUNE DI NAPOLI

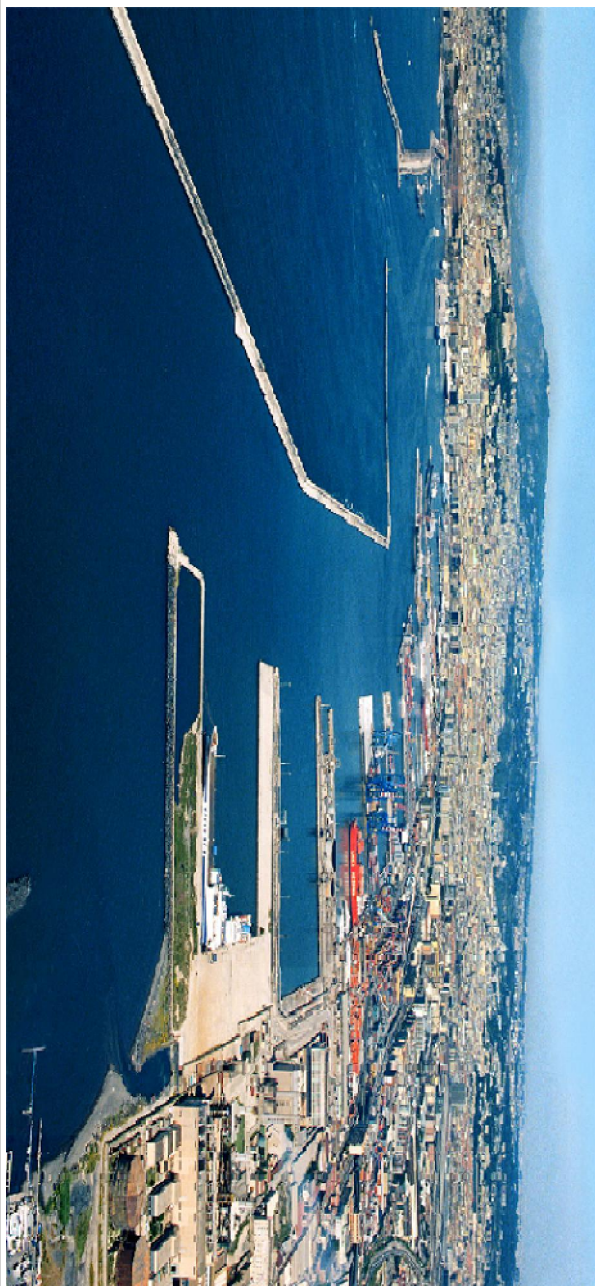

RIFUNZIONALIZZAZIONE DEL SISTEMA FOGNARIO SAN GIOVANNI/VOLLA

"INTERVENTO PER IL RISANAMENTO IGIENICO SANITARIO DEL LITORALE DI SAN GIOVANNI A TEDUCCIO CON LA RIQUALIFICAZIONE FUNZIONALE DEL COLLETTORE DI VOLLA E PARTE DI RETE ADDUTTRICE- II LOTTO"

Progettista:  
Ing. Fabio Mastellone di Castelvelere


Responsabile del Procedimento  
Arch. Giuseppe Pulli

PROGETTO ESECUTIVO


ELABORATO:		ALLEGATO:	
COLLETTORE OTTAVIANO PREMENTE:		4.04	
Particolari		SCALA:	
		1:50	
		DATA:	
		OTTOBRE 2013	
REDAZIONE:		VERIFICA:	
Ing. V. Neri		Ing. F. Mastellone	
		APPROVAZIONE:	
		Ing. F. Mastellone	
		EMESSO PER:	
		REV.:	

PARTICOLARE PREMENTE IMPIANTO OTTAVIANO  
AL COLLETTORE VESUVIANO

PIANTA

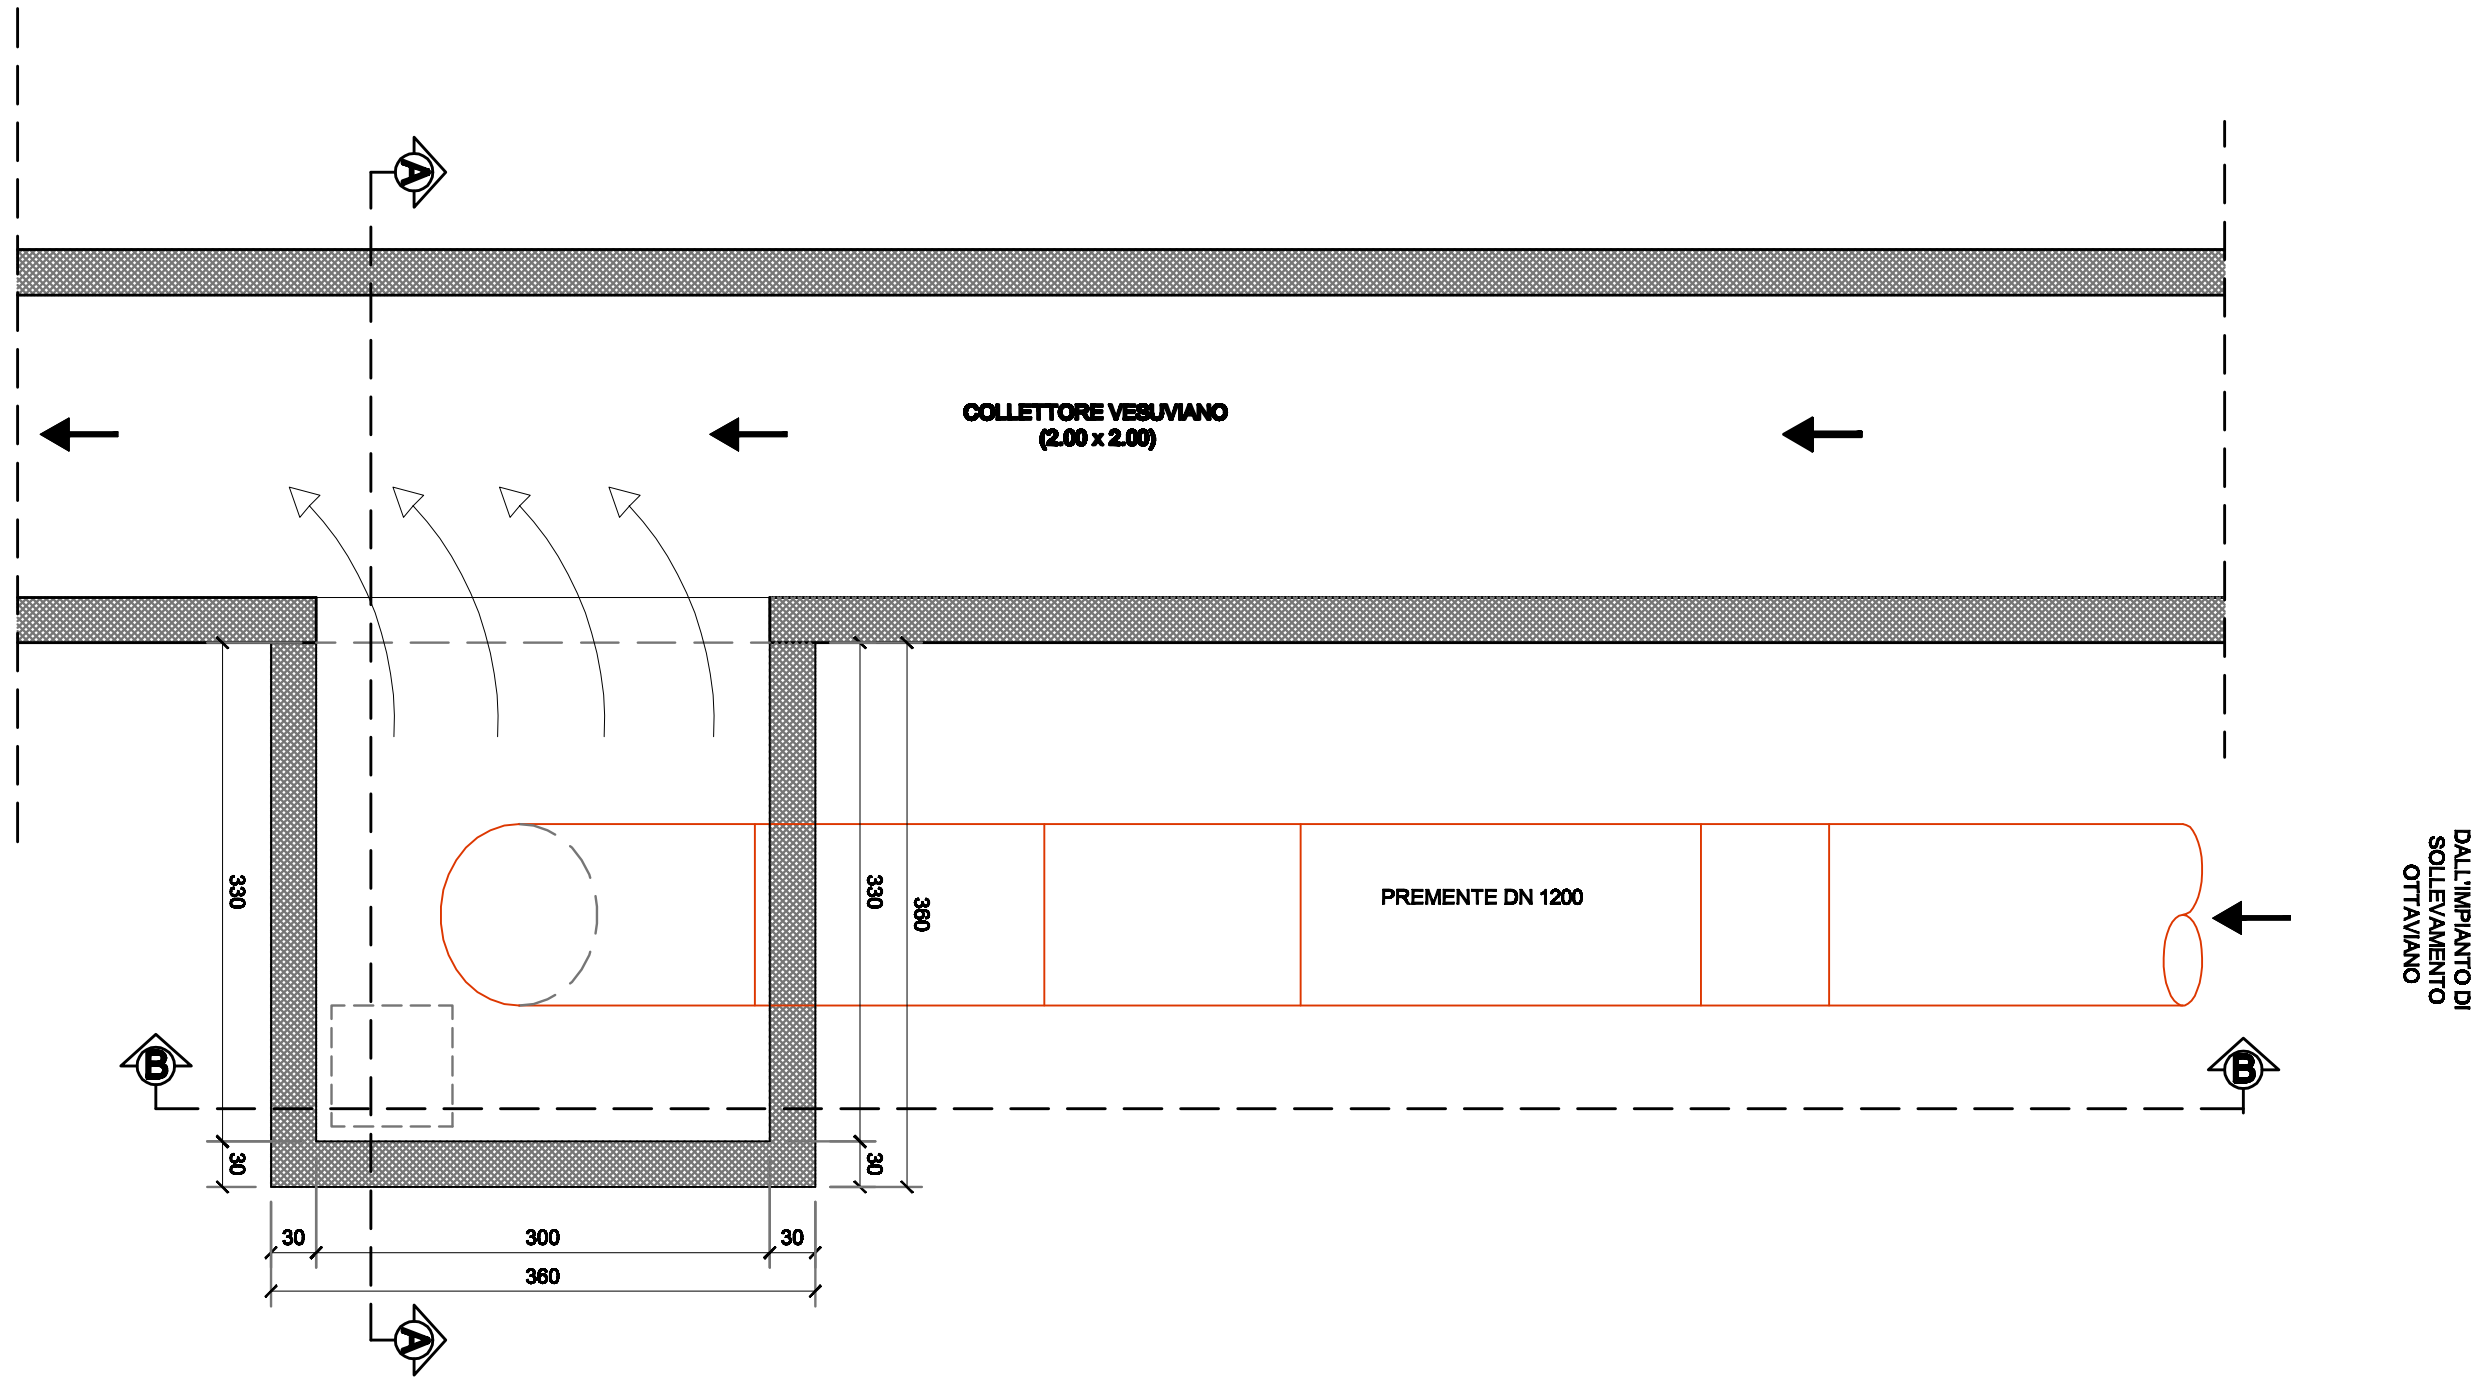

SEZIONE A-A

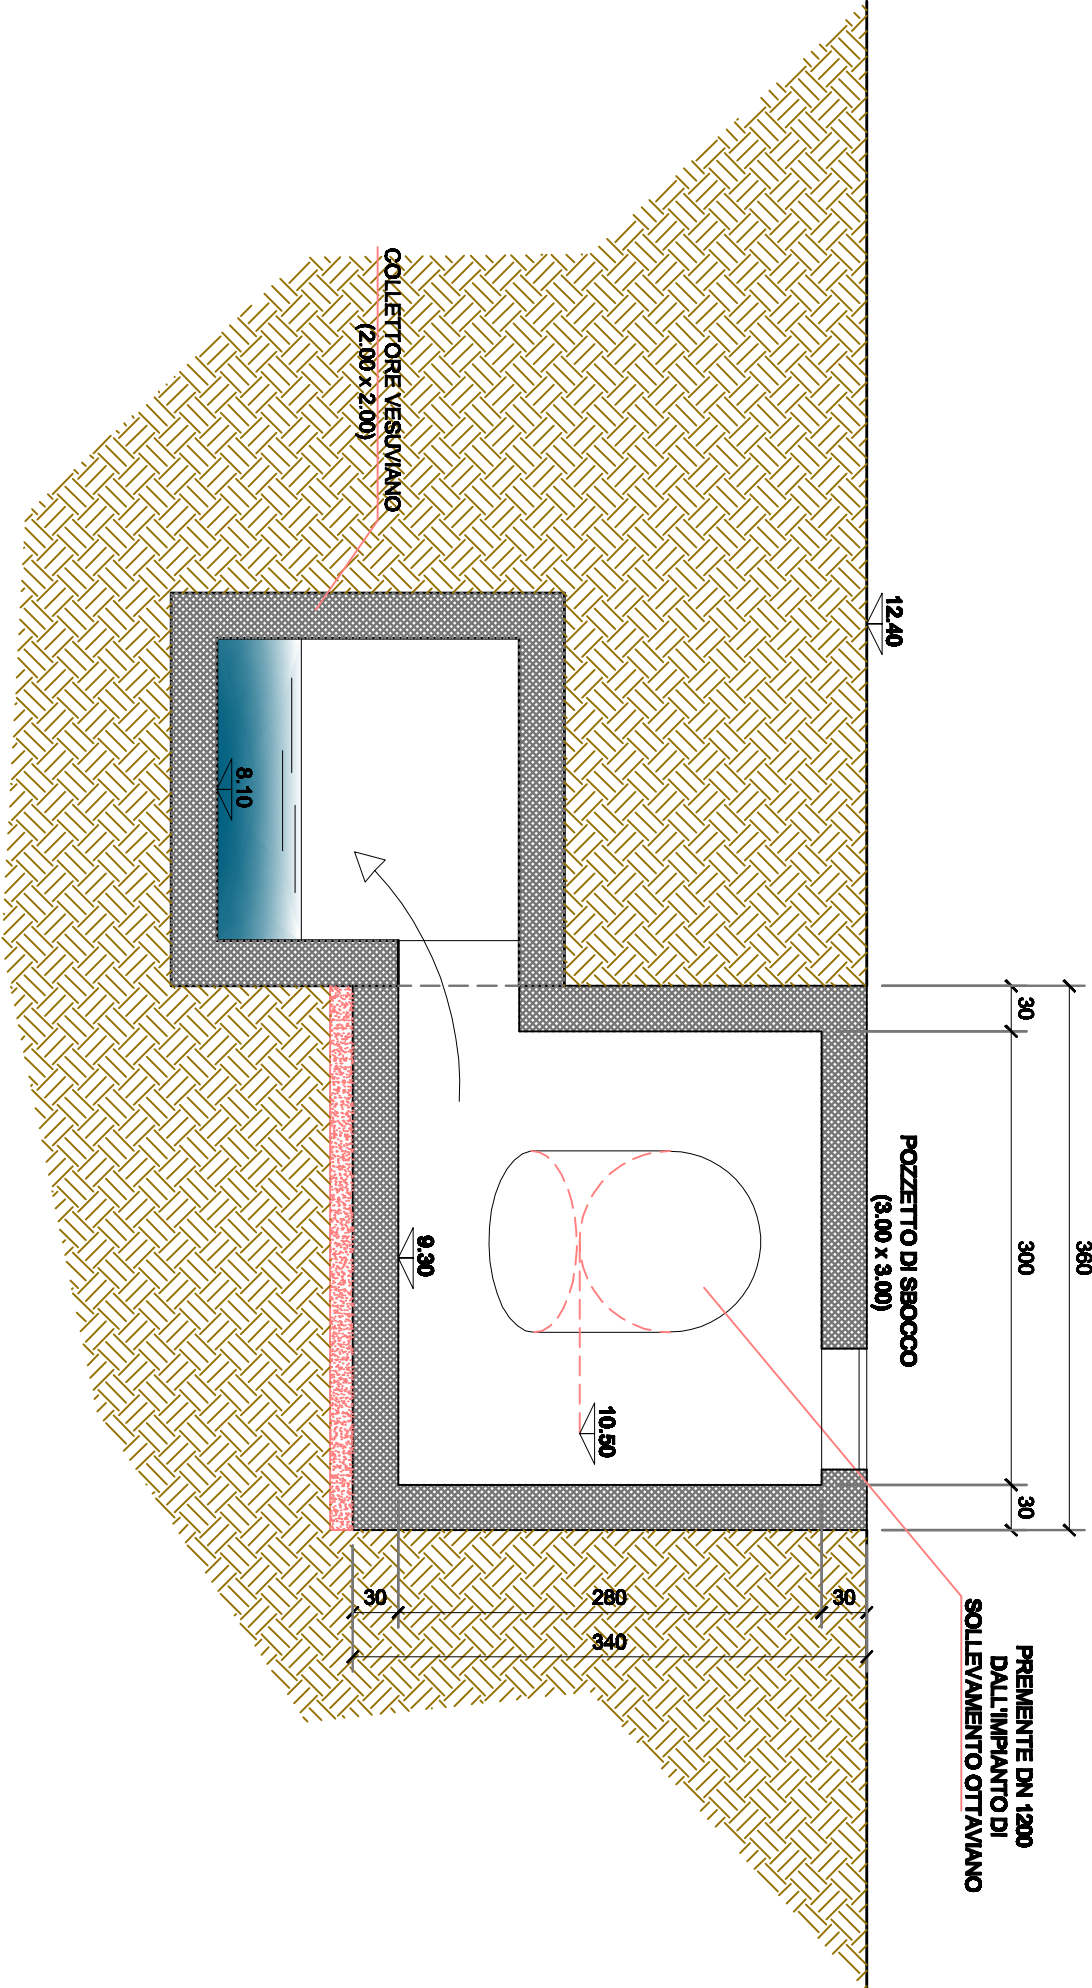

SEZIONE B-B

