Intervento al punti 1

Dettaglio rampa disabili ingresso Grotta di seiano lato Discesa coroglio

Intervento di sostituzione pavimentazione e realizzazione di corrimano per rampa esistente attualmente pavimentata in legno, il tutto procedendo alla rimozione degli attuali pannelli, al loro trasporto rifiuto e smaltimento. Successiva rifazione della pavimentazione con lamiera bugnata, spessore 3mm. previo rinforzo della struttura di appoggio con tubolari di ferro saldati. Incluso la realizzazione di passamano su uno dei lati della rampa dato da corrimano ed elementi verticali di sostegno in profilati scatolari 35*35 spessore 3mm. interasse ogni metro, da collegare all'esistente mediante ferri pieni e saldature, e fra di loro con ferro piatto larghezza 35mm e spessore 3 mm. Realizzazione su entrambi i lati di fermapiede in ferro di altezza 12 cm. . Tutti gli elementi dovrano essere trattati con antiruggine e verniciati nei colori definiti dalla DL.

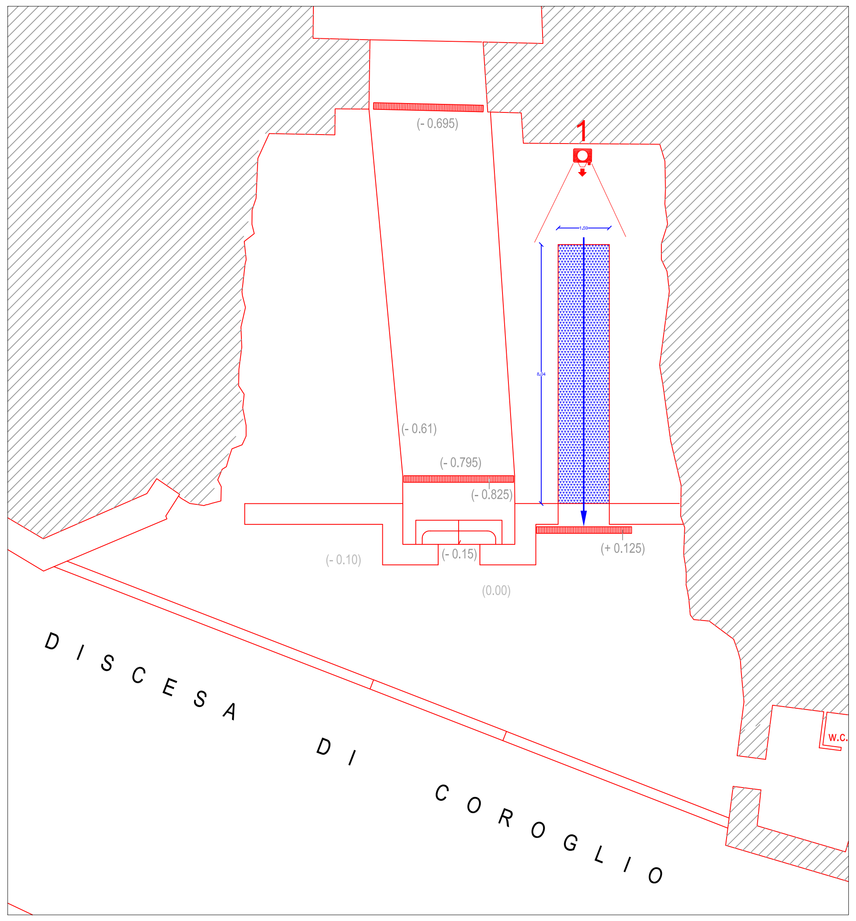

Intervento su Pedana disabili esistente, ingresso Grotta di Seiano da Discesa Coroglio scala 1/100

Foto 1 - rampa disabili stato attuale

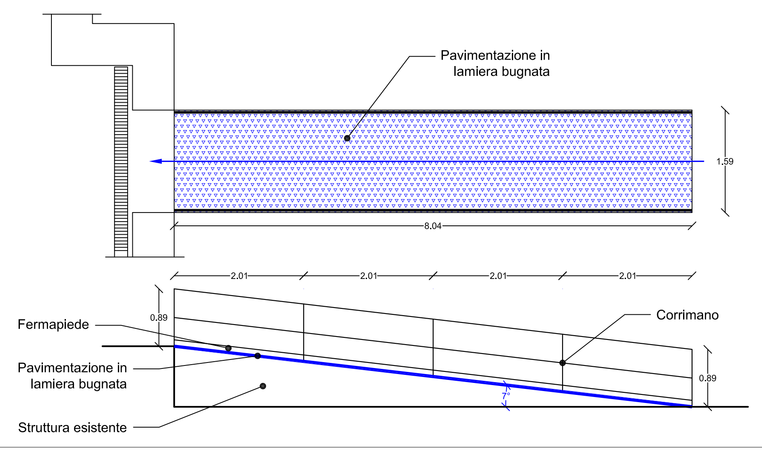

Intervento su Pedana disabili ingresso Grotta di Seiano da Discesa Coroglio scala 1/50

Intervento ai punti 2-3-4

Dettaglio dei 3 cartelloni segnaletici posti su Via Tito Lucrezio Caro, ingresso Discesa Gaiola, ingresso Parco archeologico

IFornitura e posa in opera di cartellone segnaletico secondo i grafici di progetto.
Nel dettaglio la segnaletica dovrà essere realizzata in un unico foglio di lamiera in acciaio zincato, spessore 5mm, verniciatura a polveri epossidiche nei colori a scelta della DL, predisposizione per foratura frontale ed al piede per aggancio pannello descrittivo sul fronte e alla fondazione ala base. Incluso la realizzazione di adeguata fondazione sottoposta al calpestio data da plinto armato di dimensioni 80*80 altezza 50 cm con tirafondi filettati per l'aggancio della base del pannello, l'esecuzione delle rimozioni e degli scavi necessari all'esecuzione, il rispristino delle pavimentazioni rimosse, la fornitura in opera di pannello informativo fermato al supporto mediante rivettatura a colore contenente le informazioni indicate nei grafici di progetto da realizzare in allubond spessore 3mm.

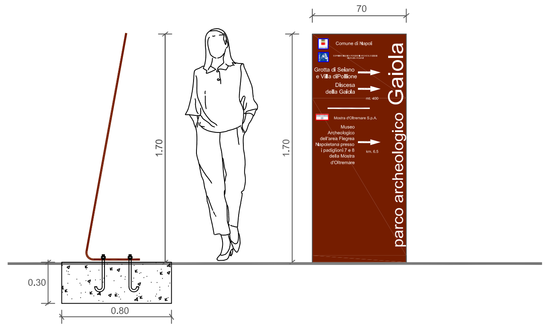

SCHEMA TOTEM ESPOSITIVO TIPOLOGIA 1

PARTICOLARE TOTEM ESPOSITIVO -TIPOLOGIA 1 - SU VIA TITO LUCREZIO CARO

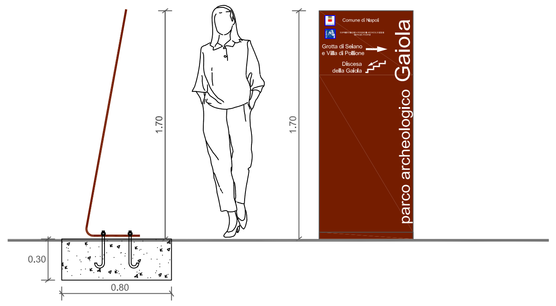

TOTEM ESPOSITIVO TIPOLOGIA 2 - INGRESSO DISCESA DELLA GAIOLA E INGRESSO PARCO ARCHEOLOGICO
scala 1:20

PARTICOLARE TOTEM ESPOSITIVO TIPOLOGIA 2, SU DISCESA GAIOLA

PARTICOLARE TOTEM ESPOSITIVO TIPOLOGIA 2, SU INGRESSO PARCO ARCHEOLOGICO
scala 1:20

Intervento al punto 3

INTERVENTI DI MODIFICA ED ADEGUAMENTO SERVIZI IGIENICI ESISTENTI (attualmente realizzati a rustico):

1. Rimozione delle porte interne esistenti
2. Demolizione delle tramezzature e loro nuova realizzazione per adeguamento andamento planimetrico dell'impianto
3. Modifica dei percorsi impiantistici esistenti e nuova distribuzione dei punti di adduzione e di scarico
4. Modifica degli impianti elettrici interni
5. Fornitura di tutte le apparecchiature di servizio necessarie
6. Rivestimenti dei pavimenti e degli intonaci interni
7. Opere di tinteggiatura interna
8. Rimontaggio porte precedentemente smontate con fornitura di maniglioni antipanico
9. Fornitura e posa in opera di porta di chiusura estena in ferro verniciato con sopraluce. Apertura verso l'esterno a spiegamento totale, serratura con chiave in esterno e maniglione antipanico.
10. Fornitura e posa in opera di segnaletica adesiva
11. Realizzazione di rampa esterna in ferro, pavimentazione in lamiera bugnata spessore 3cm. per superamento dislivello esistente

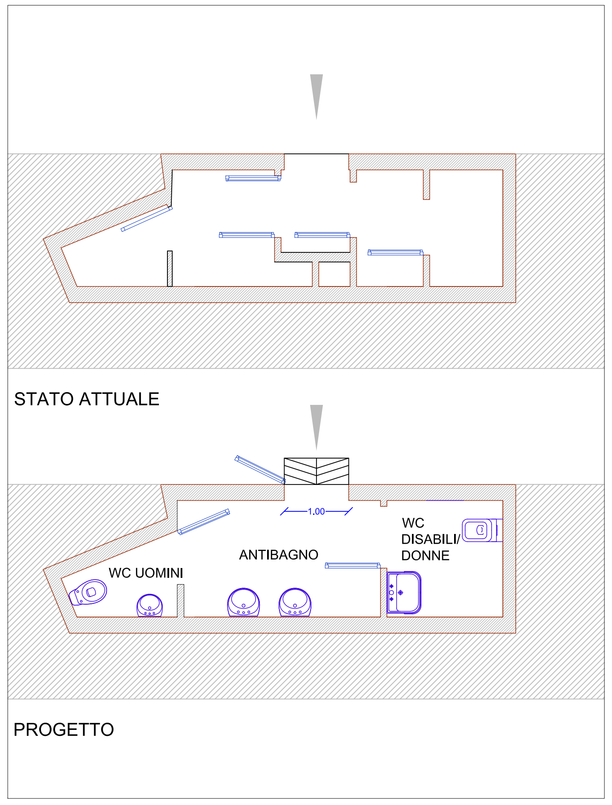

Ingresso wc

Realizzazione di vasca a perfetta tenuta stagna in polietilene o in vetroresina (art. 110, c. 3, del D. Lgs. 152/2006) di capacità minima mc. 4 compresa la realizzazione degli scavi di alloggiamento, di una soletta in c.a. per l'appoggio della vasca, il rinfianco con materiali inerti sottili e le opere di incanalamento dei singoli scarichi nella vasca. Tale sistema prevede il successivo conferimento dei rifiuti liquidi ad un trasportatore abilitato al conferimento in un impianto autorizzato.

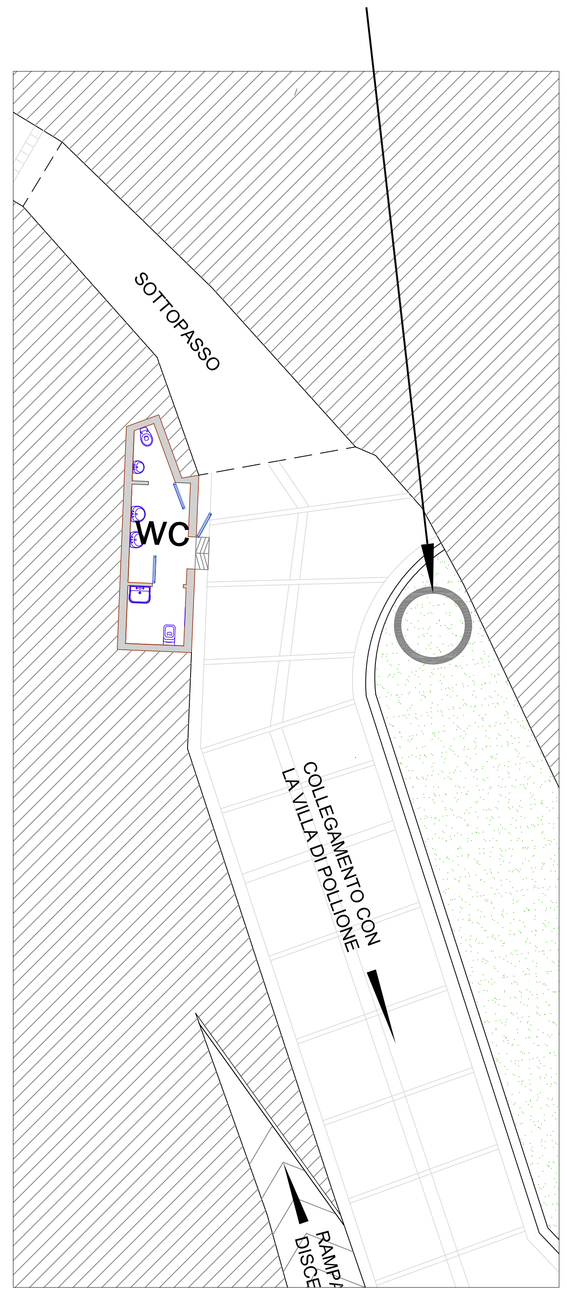

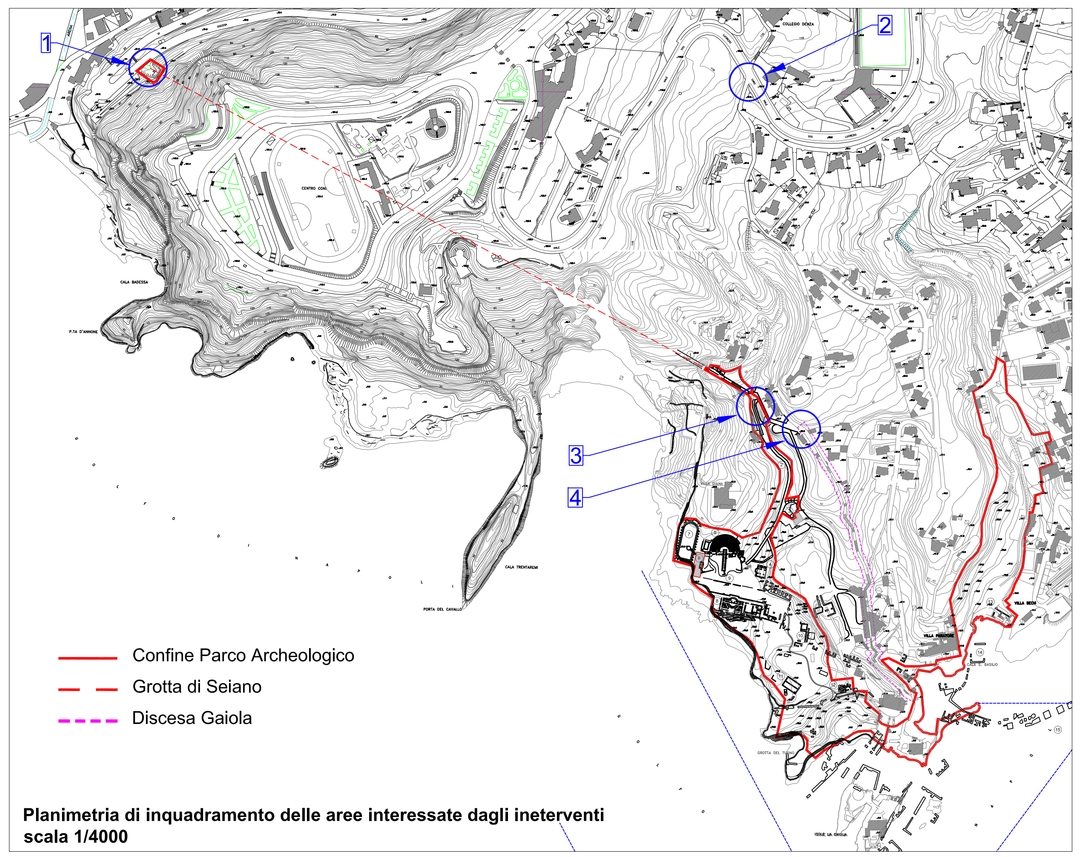

Planimetria di inquadramento delle aree interessate dagli ineterventi scala 1/4000

POR CAMPANIA FESR 2007 - 2013

COMUNE DI NAPOLI
MOSTRA d'OLTREMARE S.p.A.
Via J.F.Kennedy, 54 - 80125 Napoli

"PROGETTO DI VALORIZZAZIONE DELL'AREA DELLA GAIOLA E DELLA VILLA DI POLLIONE A POSILLIPO E REALIZZAZIONE DEL NUOVO MUSEO ARCHEOLOGICO DELL'AREA FLEGREA NAPOLETANA PRESSO I PADIGLIONI 7 E 8 DELLA MOSTRA D'OLTREMARE"

POR CAMPANIA FESR 2007 - 2013
Obiettivo Operativo 1.9

P R O G E T T O D E F I N I T I V O

RESPONSABILE UNICO DEL PROCEDIMENTO - COMUNE DI NAPOLI
arch. Luciano Fazi

COORDINAMENTO AL PROGETTO - M.d'O.
arch.Gabriella Di Perna

COORDINAMENTO AREA TECNICA - M.d'O.
arch. Paolo Stabile

PROGETTAZIONE ARCHITETTONICA - Mostra d'Oltremare s.p.a.
arch. jr. Rosario d'Abundo
arch.Gabriella Di Perna
arch. Rosanna Milano

IL PRESIDENTE MOSTRA D'OLTREMARE S.P.A.
prof. Andrea Rea

PROGETTAZIONE IMPIANTI

CONSULENTI E COLLABORATORI

PROGETTAZIONE STRUTTURE

COORDINAMENTO PER LA SICUREZZA IN FASE DI PROGETTAZIONE
geom. Roberto Giansiracusa

TITOLO: Parco archeologico della Gaiola _ planimetria con individuazione degli interventi

DISEGNO N°	SCALA	REV.	DATA
GA 4	1:1000 - 1:500 1:50 - 1:10 - 1:5	Rev, Nov, 2014	gennaio 2014

proprieta' e diritti del presente disegno sono riservati - la riproduzione e' vietata