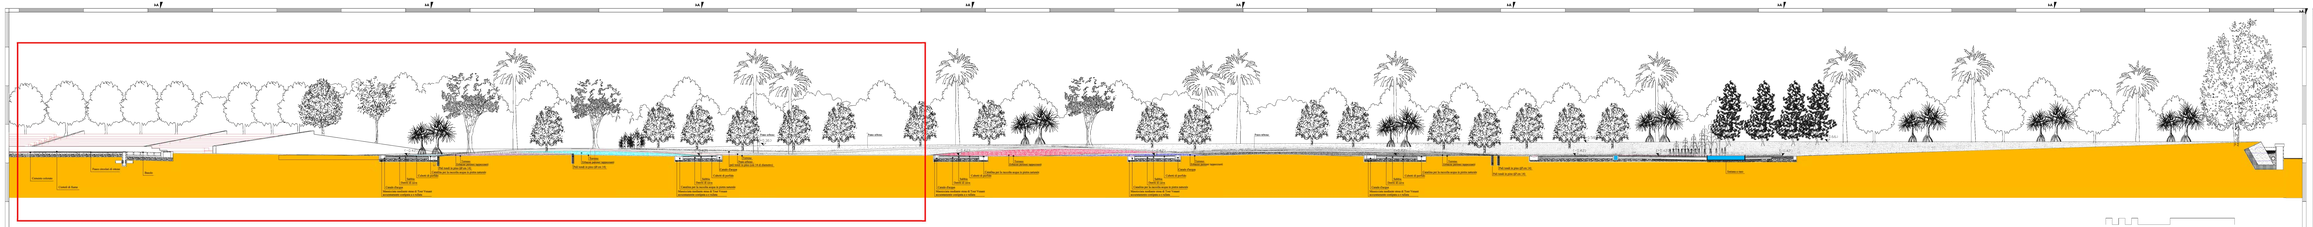

Sezione esecutiva n° 11 di progetto - scala 1:100

Part. A - Sez. n° 11

0 2.5 5 10

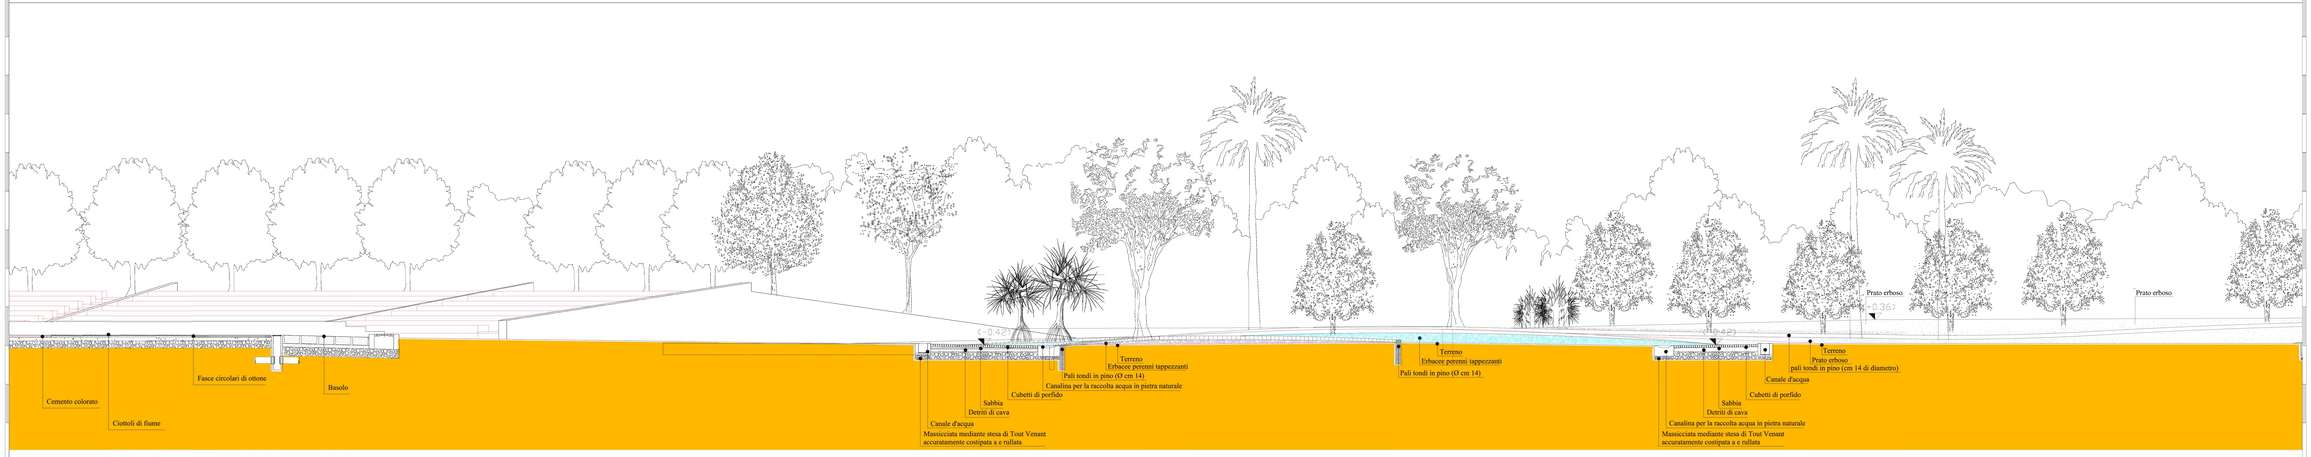


Part. A - Sez. n° 11 di progetto scala 1:40

| | |
|---|---|
| Comune di **Napoli** | Provincia di **NAPOLI** |

***Assetto definitivo Parco della Marinella***

| Tavola | | Scala |
|---|---|---|
| P 24 | Sezione esecutiva n° 11 di progetto - 1:100<br>Particolare esecutivo A - Sezione n° 11 di progetto - 1:40 | varie |

| | |
|---|---|
| Committente: ***Comune di Napoli*** | Progetto Architettonico:<br>Prof. Arch. ***Aldo Loris Rossi***<br>Collaboratori:<br>arch. Emilia Sardo<br>arch. Enzo Spacciale |
| Obsolescenza documento | |
| Ad. CMG TAV. /File: | Data/Ex: |
| Revisione n° 1: | Data: |
| Revisione n° 2: | Data: |
| Edizione N°: | Data: marzo 2013 |
| | Direttore dei Lavori:<br>Prof. Arch. ***Aldo Loris Rossi*** |