

		COMUNE DI NAPOLI DIREZIONE CENTRALE INFRASTRUTTURE, LL.PP. E MOBILITA' Servizio P.R.M. Strade , Grandi Assi viari e Sottoservizi	
		Lavori di manutenzione del capostrada di Via Pigna	
N° Tavola	Titolo elaborato		Codice
5	AREA SOTTOPOSTA A VINCOLO EX D.LGS.42/2004		ARCH4 2014
Responsabile Unico del Procedimento		Gruppo di Progettazione:	
<i>Ing. Fiorenzo De Cicco</i>		<i>Ing. Roberta Catapano Ing. Valerio Esposito</i>	
data	2014	revisione	0

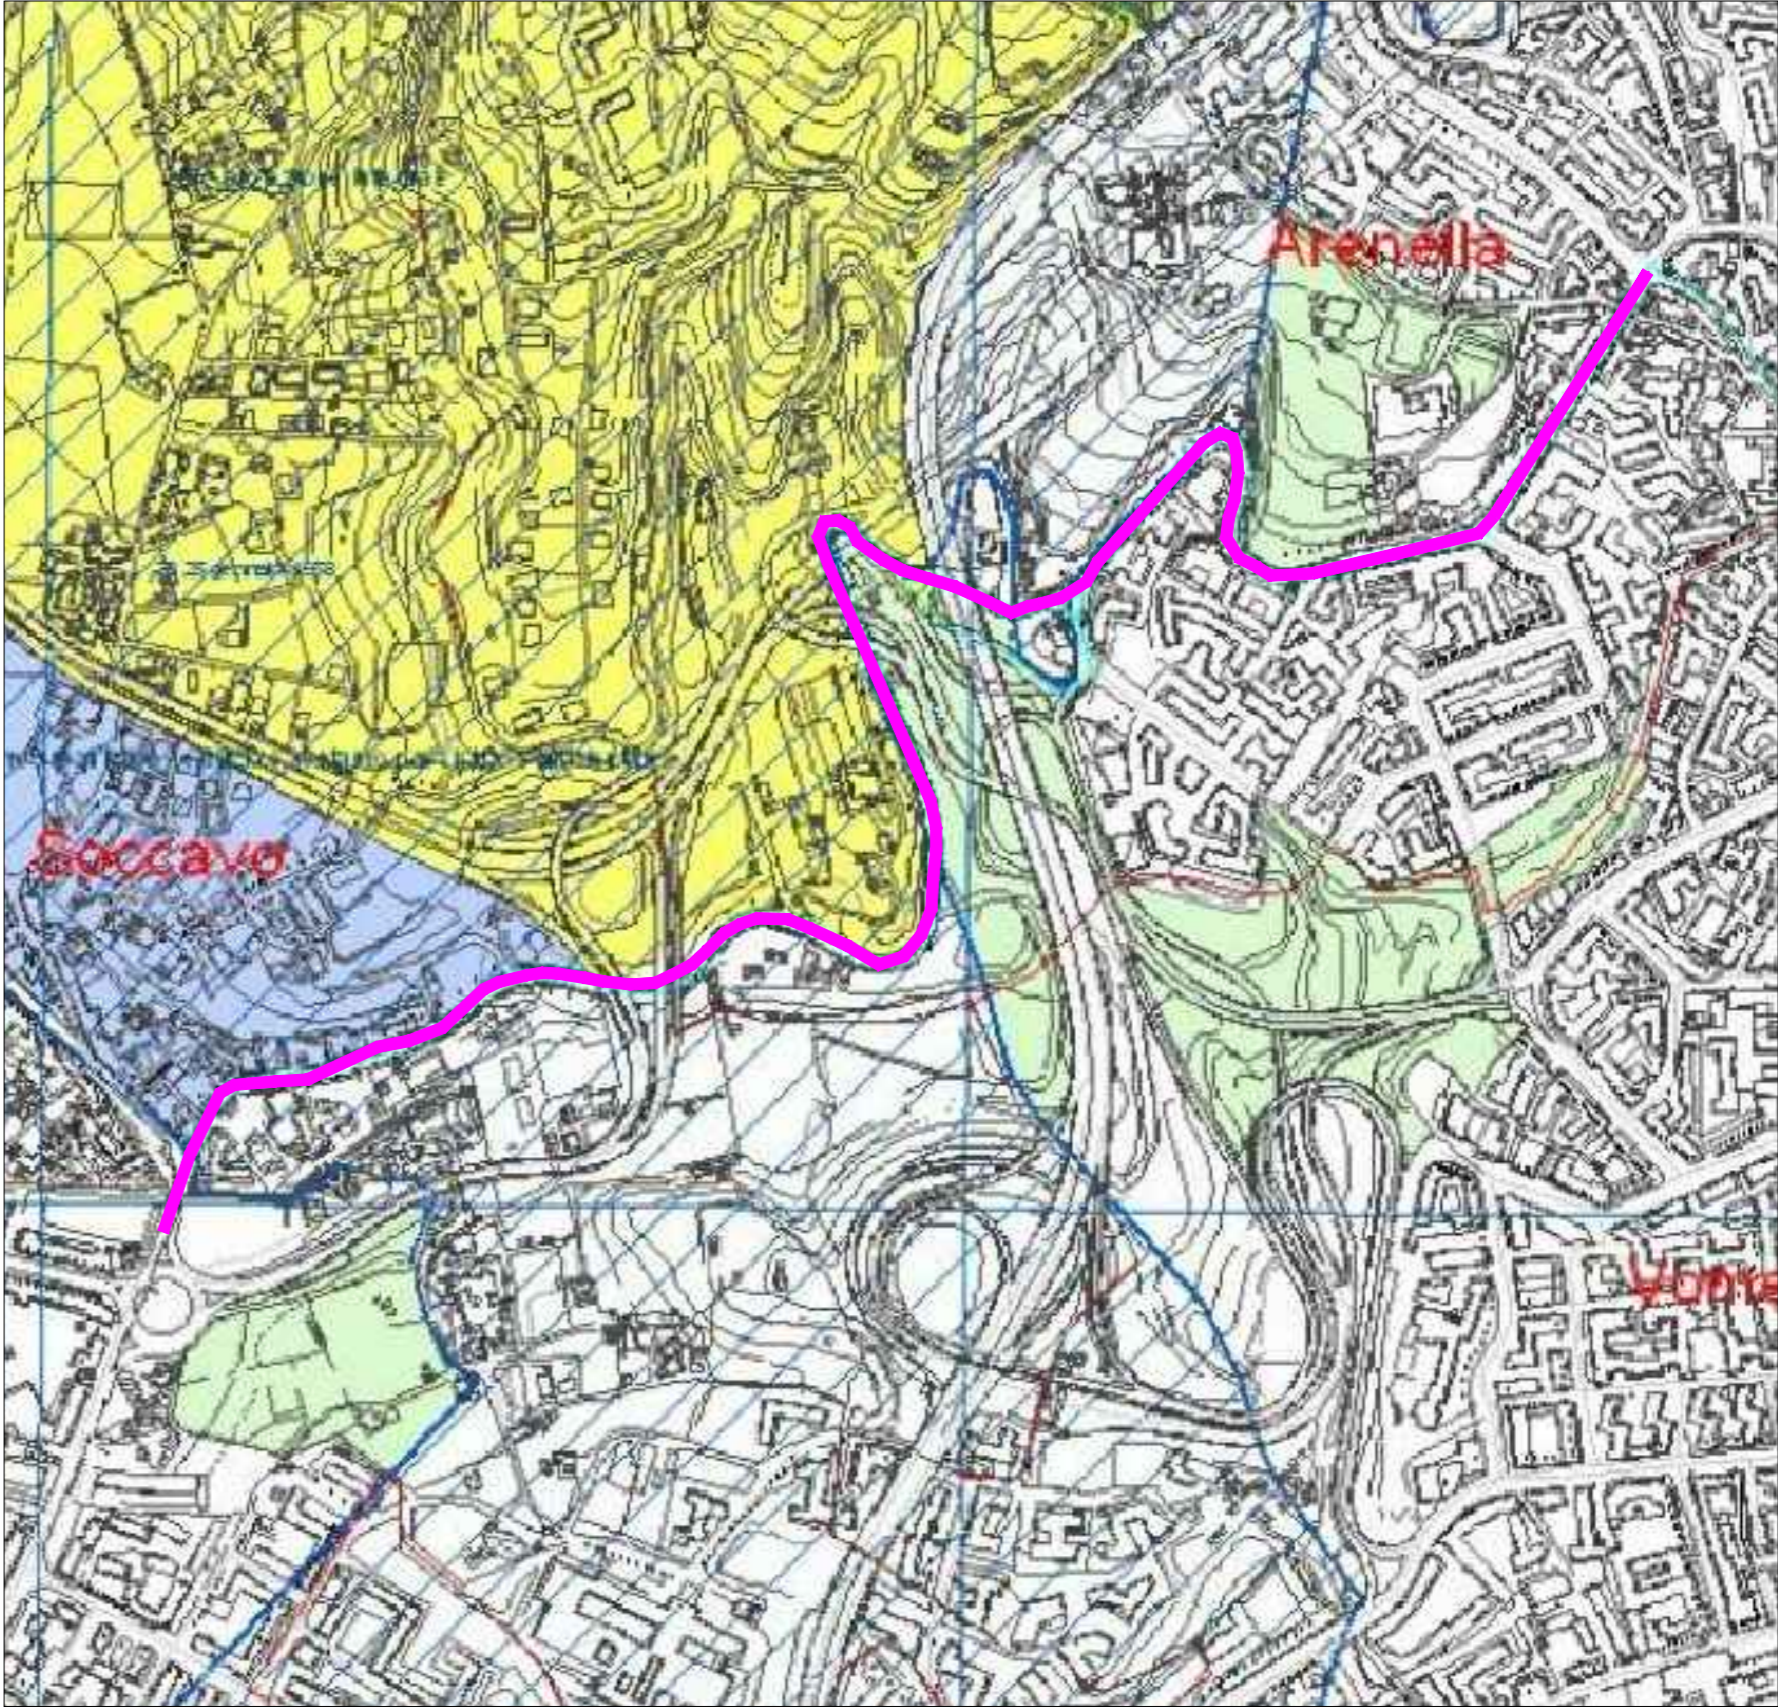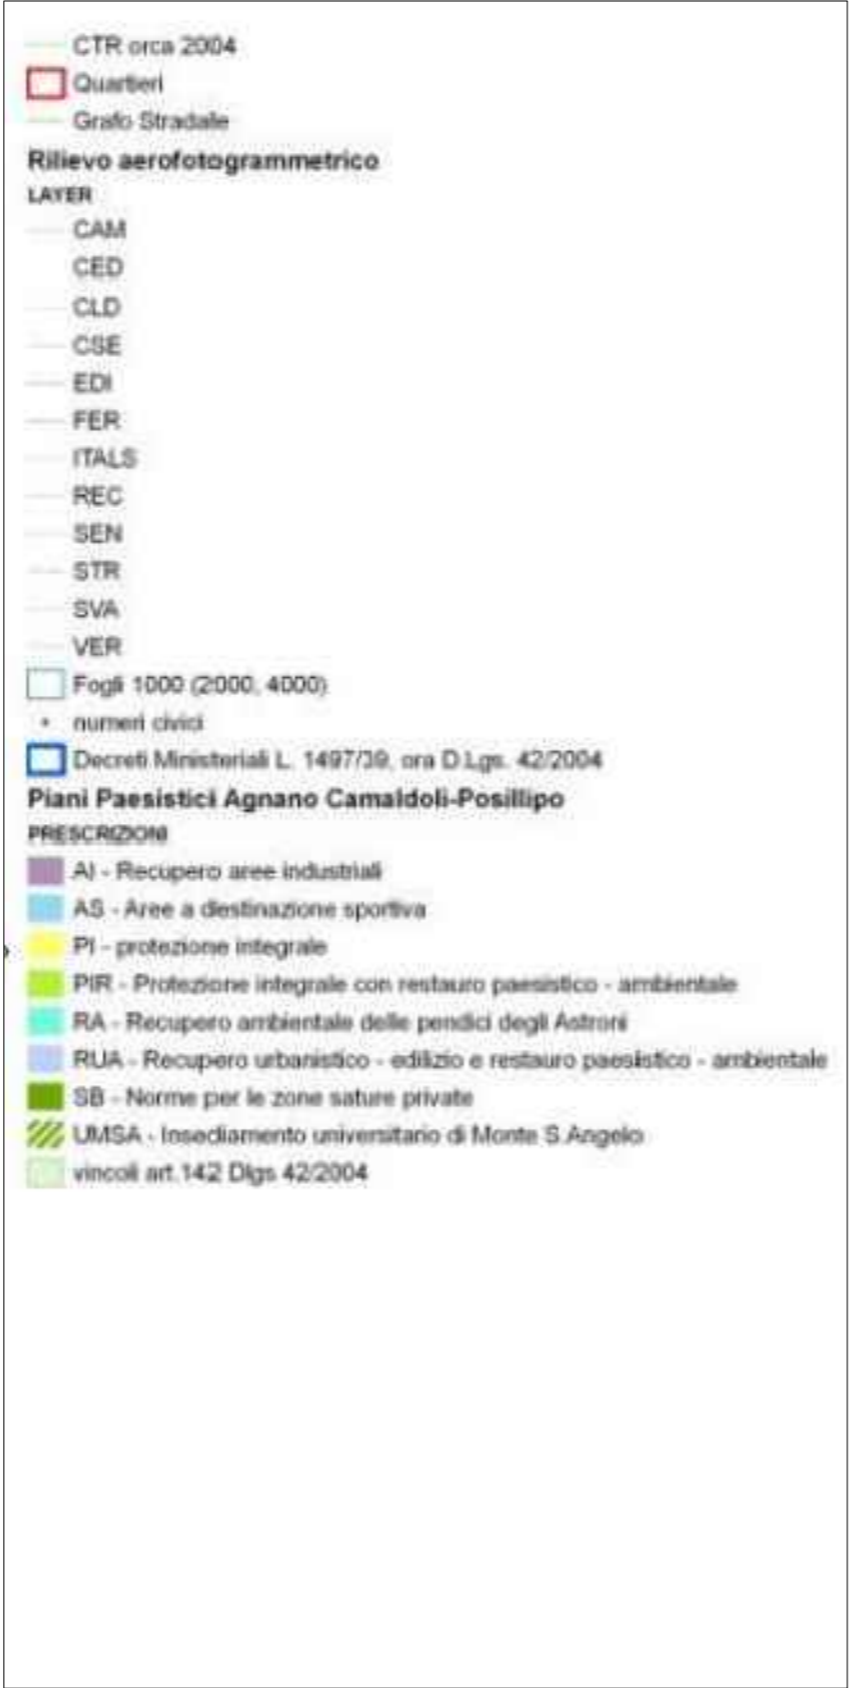

 Via Pigna