

COMUNE DI NAPOLI


COMUNE DI NAPOLI

DIREZIONE CENTRALE
INFRASTRUTTURE, LL.PP. E MOBILITA'
Servizio P.R.M. Strade , Grandi Assi viari e Sottoservizi

Lavori di manutenzione del
capostrada di
Via Pigna

N° Tavola	Titolo elaborato	
	PLANIMETRIA DI INQUADRAMENTO	Codice ARCH5 2014

Responsabile Unico del Procedimento		Ing. Fiorenzo De Cicco	
		Ing. Roberta Catapano Ing. Valerio Esposito	
		Gruppo di Progettazione:	
data	2014	revisione	0
scala 1:5000			

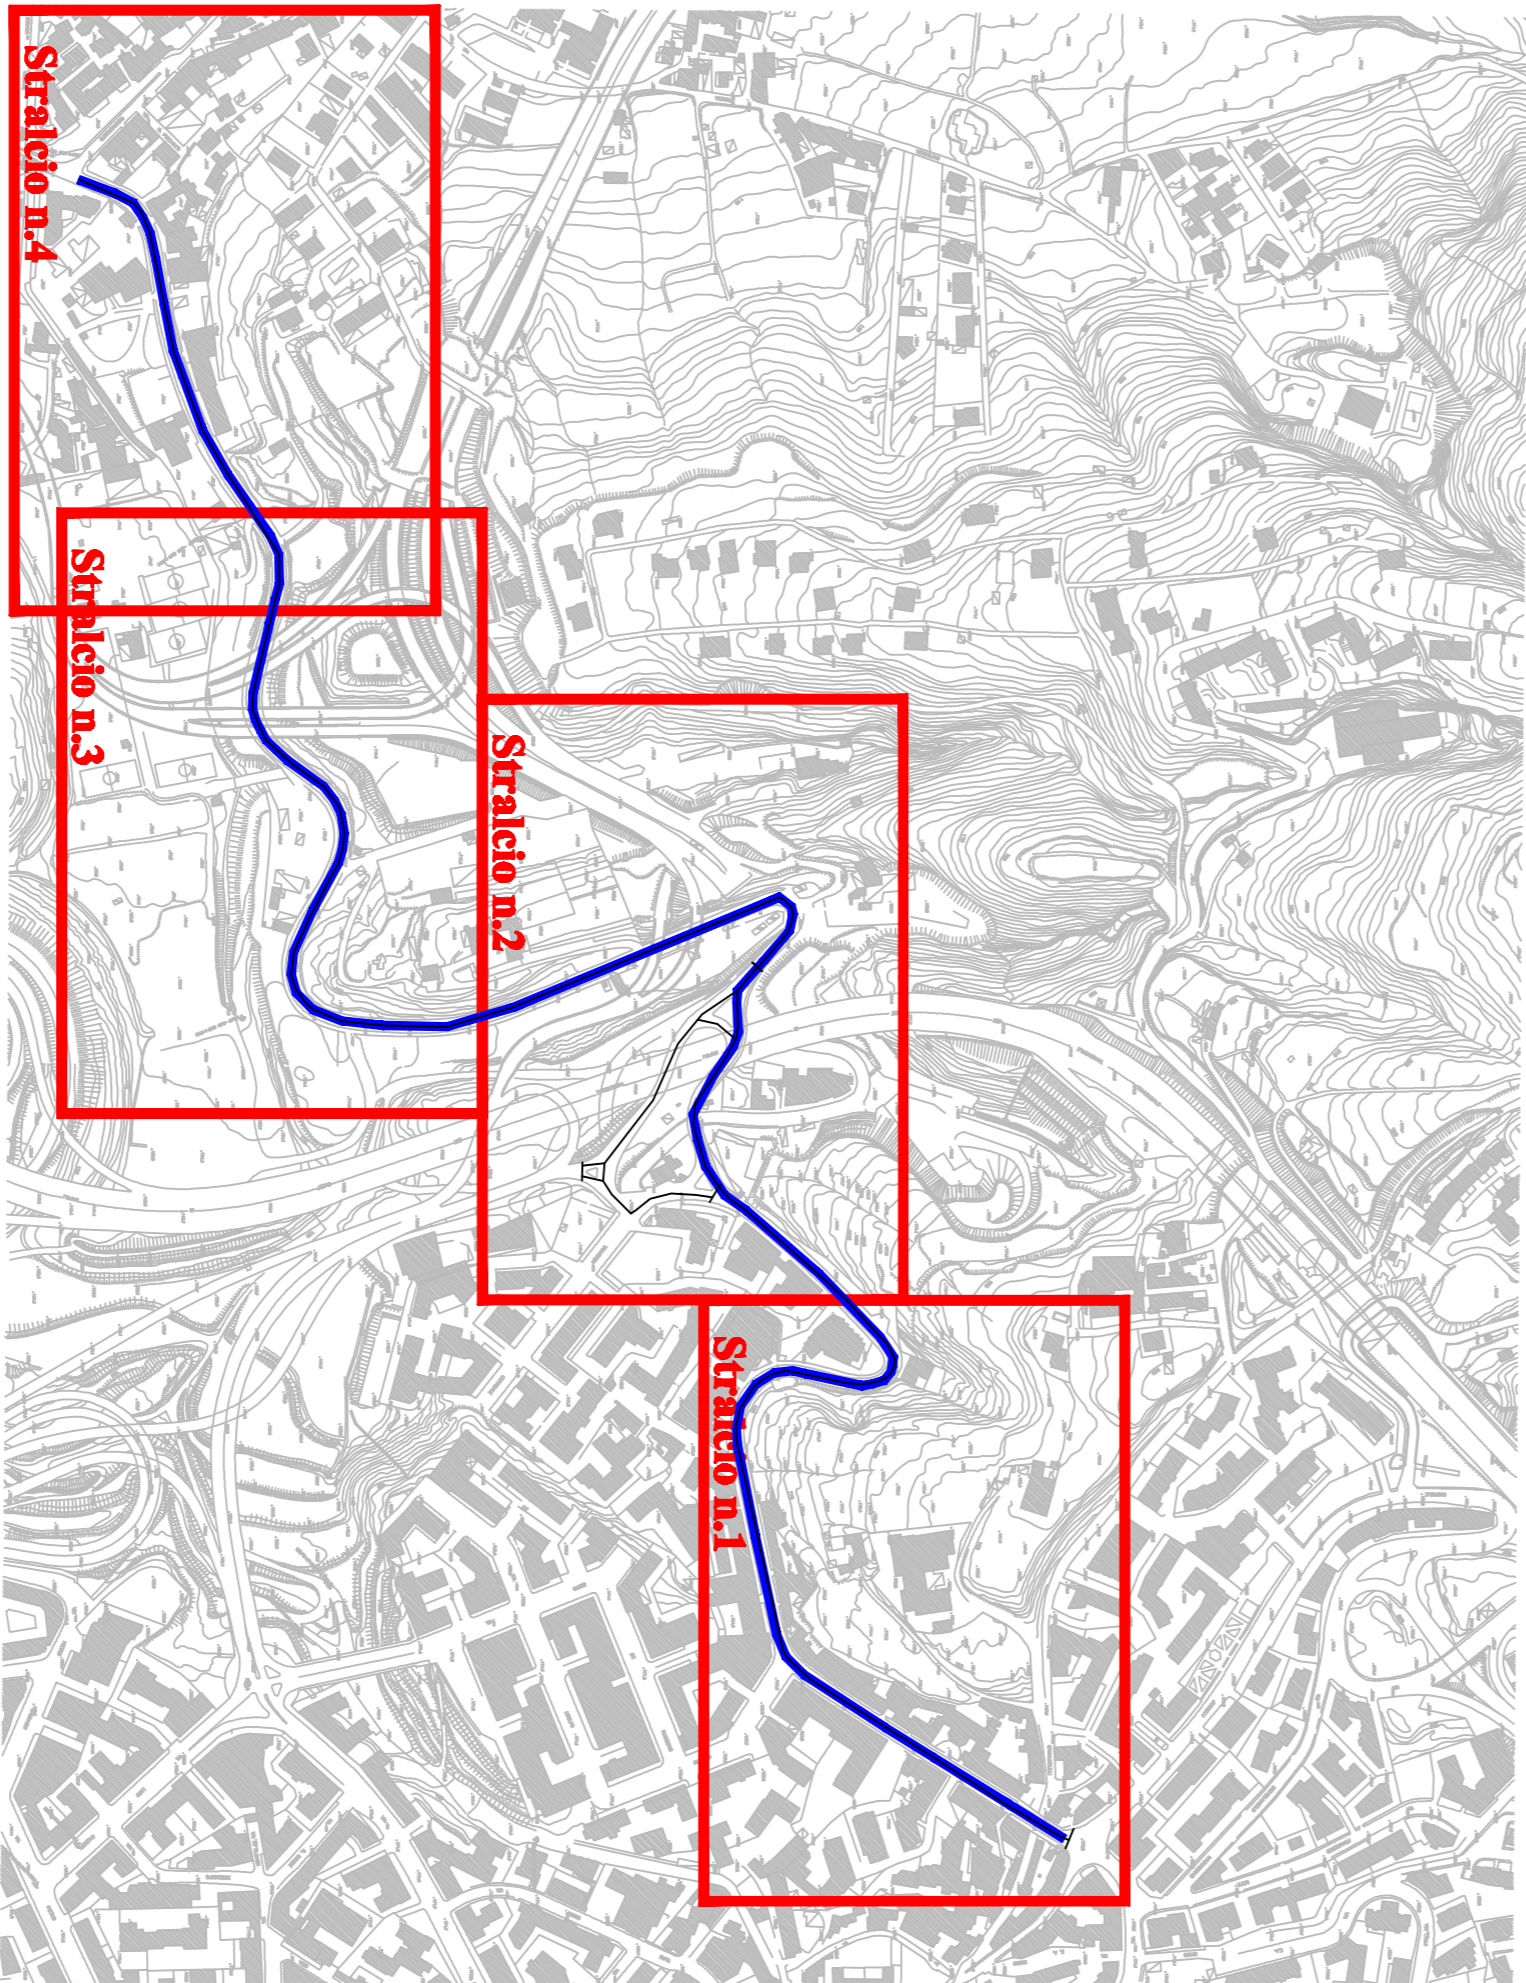

PLANIMETRIA INQUADRAMENTO

Scala 1:5000

TRATTO IN ASFALTO