FINANZIAMENTO POR CAMPANIA FESR 2007/2013

COMUNE DI NAPOLI

GRANDE PROGETTO RIQUALIFICAZIONE URBANA, AREA PORTUALE DI NAPOLI ERT

RIFUNZIONALIZZAZIONE DEL SISTEMA FOGNARIO SAN GIOVANNI/OLLA

"INTERVENTO PER IL RISANAMENTO IGIENICO SANITARIO DEL LITORALE DI SAN GIOVANNI A TEDUCCIO CON LA RIQUALIFICAZIONE FUNZIONALE DEL COLLETTORE DI VOLA E PARTE DI RETE. ADDUTTRICE- II LOTTO"

Progettista:	Responsabile del Procedimento:
Ing. Fabio Mastellone di Castelvetere	Arch. Giuseppe Pulli

PROGETTO ESECUTIVO

ELABORATO:	ELABORATO:
Schema di Attraversamento con Metodologia Microtunneling Fase 3 e 4	8.03
	SCALA: 1:50
	DATA: OTTOBRE 2013

REDATTORE	RISPETTO	APPROVAZIONE	VARIAZIONI PRG
Ing. G. Nasi	Ing. F. Mastellone	Ing. F. Mastellone	Rev. ...

RISPETTO TUTTE NORME VIGLIANTI IN MATERIA

FASE 3: COMPLETAMENTO ATTRAVERSAMENTO

scala 1:50

VISTA: SEZIONE LONGITUDINALE

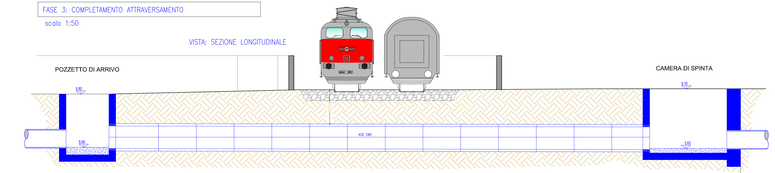

VISTA: PIANTA

PLANIMETRIA GENERALE

FASE 4: CHIUSURA CAMERA DI SPINTA E POZZETTO DI ARRIVO

scala 1:50

VISTA: SEZIONE LONGITUDINALE

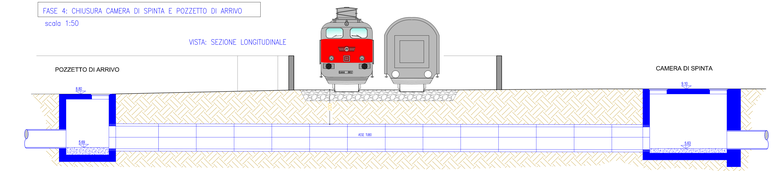

VISTA: PIANTA

SEZIONE	A	B	C	D
DISTANZE	3.30	31.00	5.70	
QUOTA TERRENO	8.80	8.80	9.10	9.10
QUOTA SCORRIM.	5.70	5.68	5.64	5.62