


PICCHETTO A CROCE L=1.5m

Edificio A - Pianta piano terra

COI IL MURO DI RECINZIONE: AL VANO
CONTATORI E AL PICCHETTO DI TERRA
PRESSO VANO CONTATORE

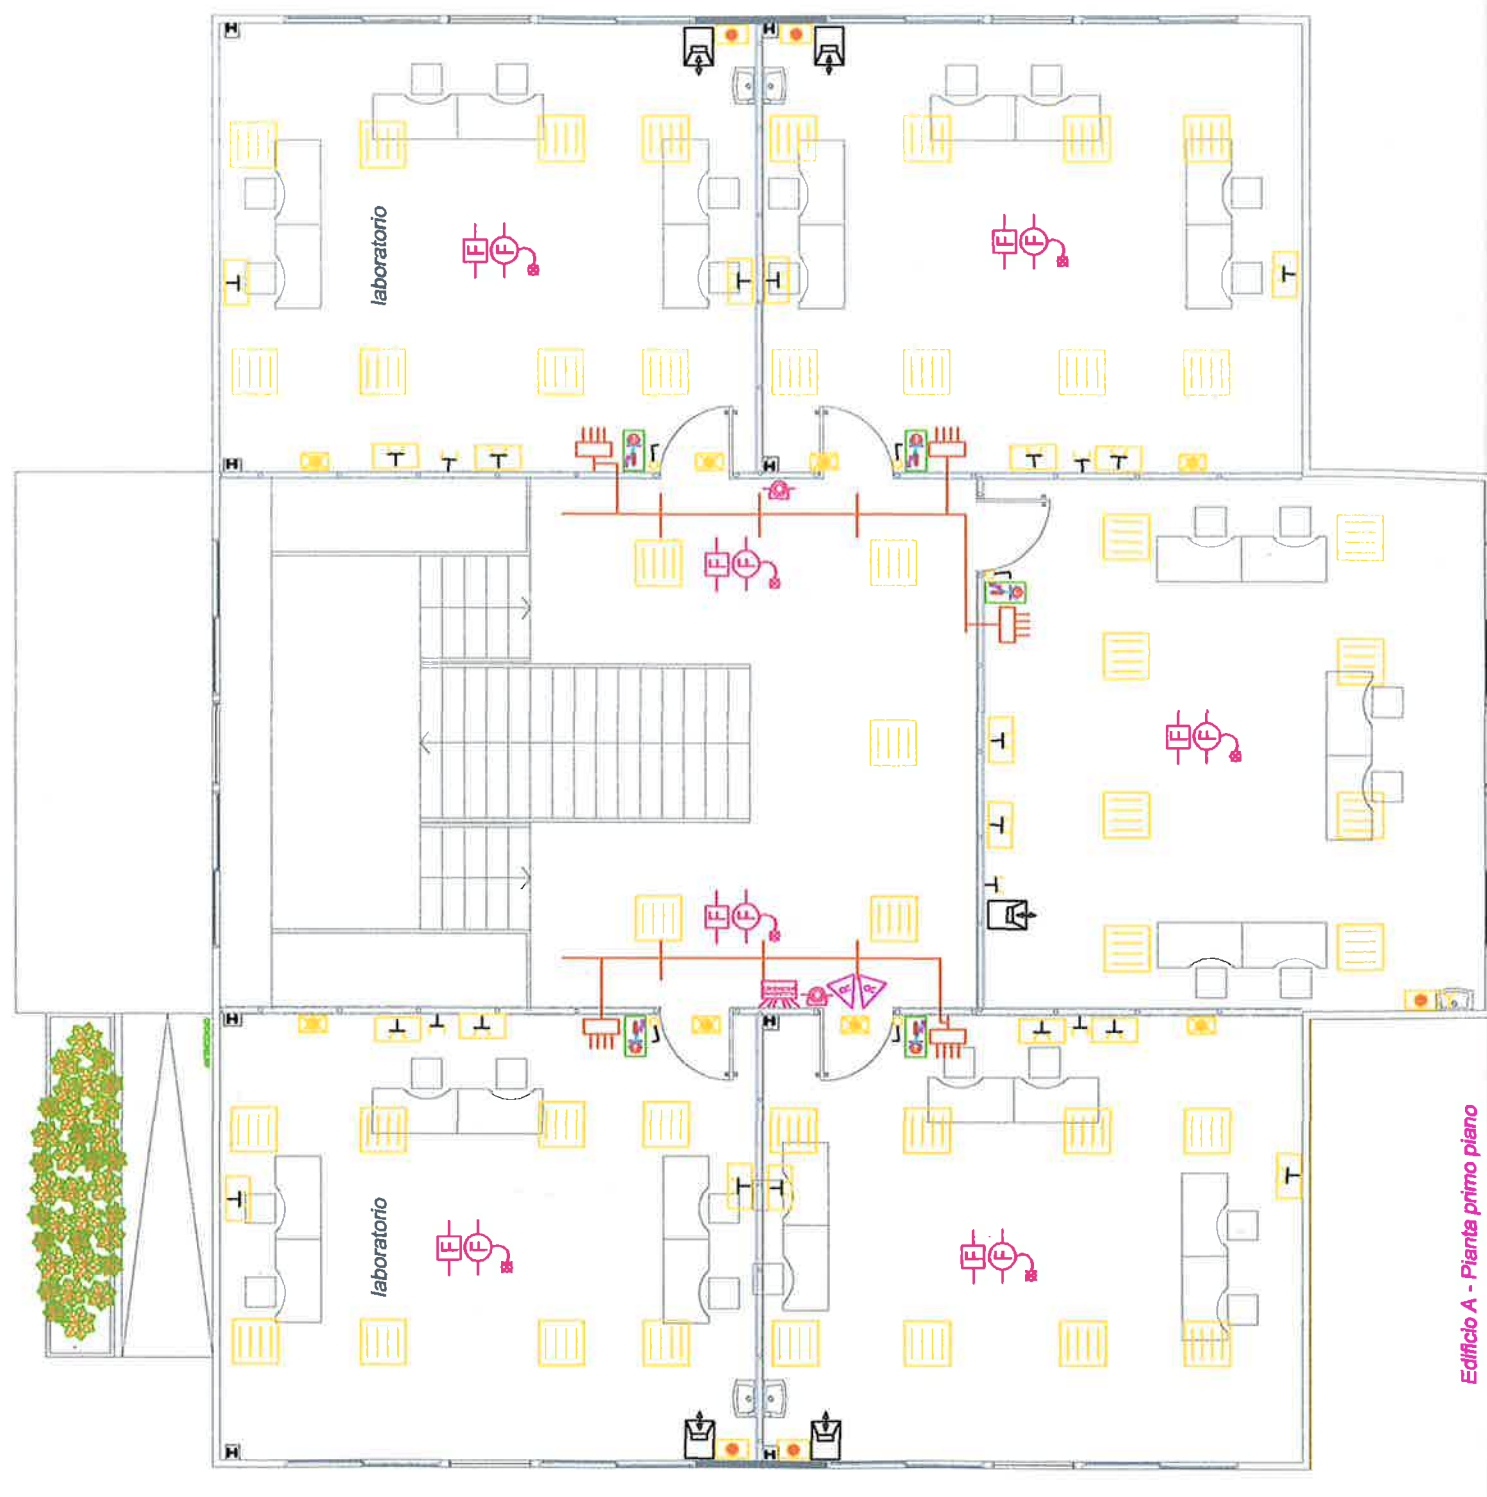

Edificio A - Pianta primo piano