




IV Direzione Centrale LL. PP.
Servizio Progettazione, Realizzazione, Manutenzione Strade

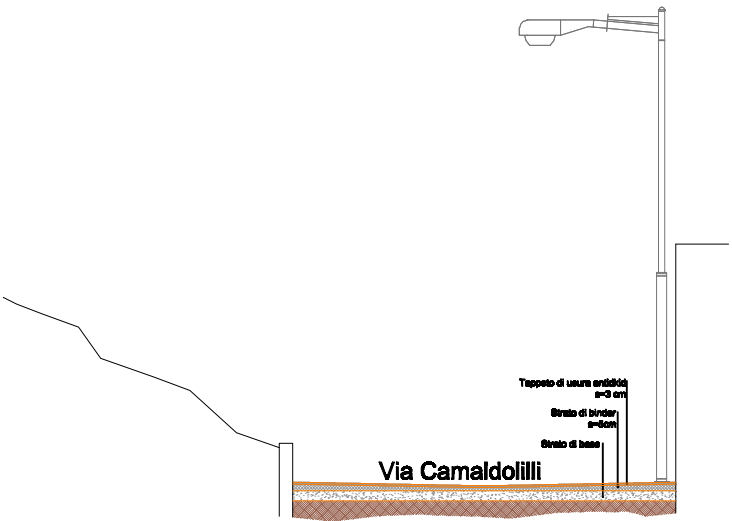

PROGETTO ESECUTIVO

**PROGETTO DI MANUTENZIONE STRAORDINARIA E MESSA
IN SICUREZZA DI VIA CAMALDOLILLI**

Titolo elaborato		Codice
Planimetria generale di inquadramento		EG RIL 01
Responsabile Unico del Procedimento	Progettisti	
ing. Gennaro Esposito	geom. Raffaele Aruta arch. Eleonora Giovane di Girasole ing. Antonio Guida ing. Francesco Rotoli	
data	Luglio 2010	revisione 0 scala 1/4000

 Area di intervento

