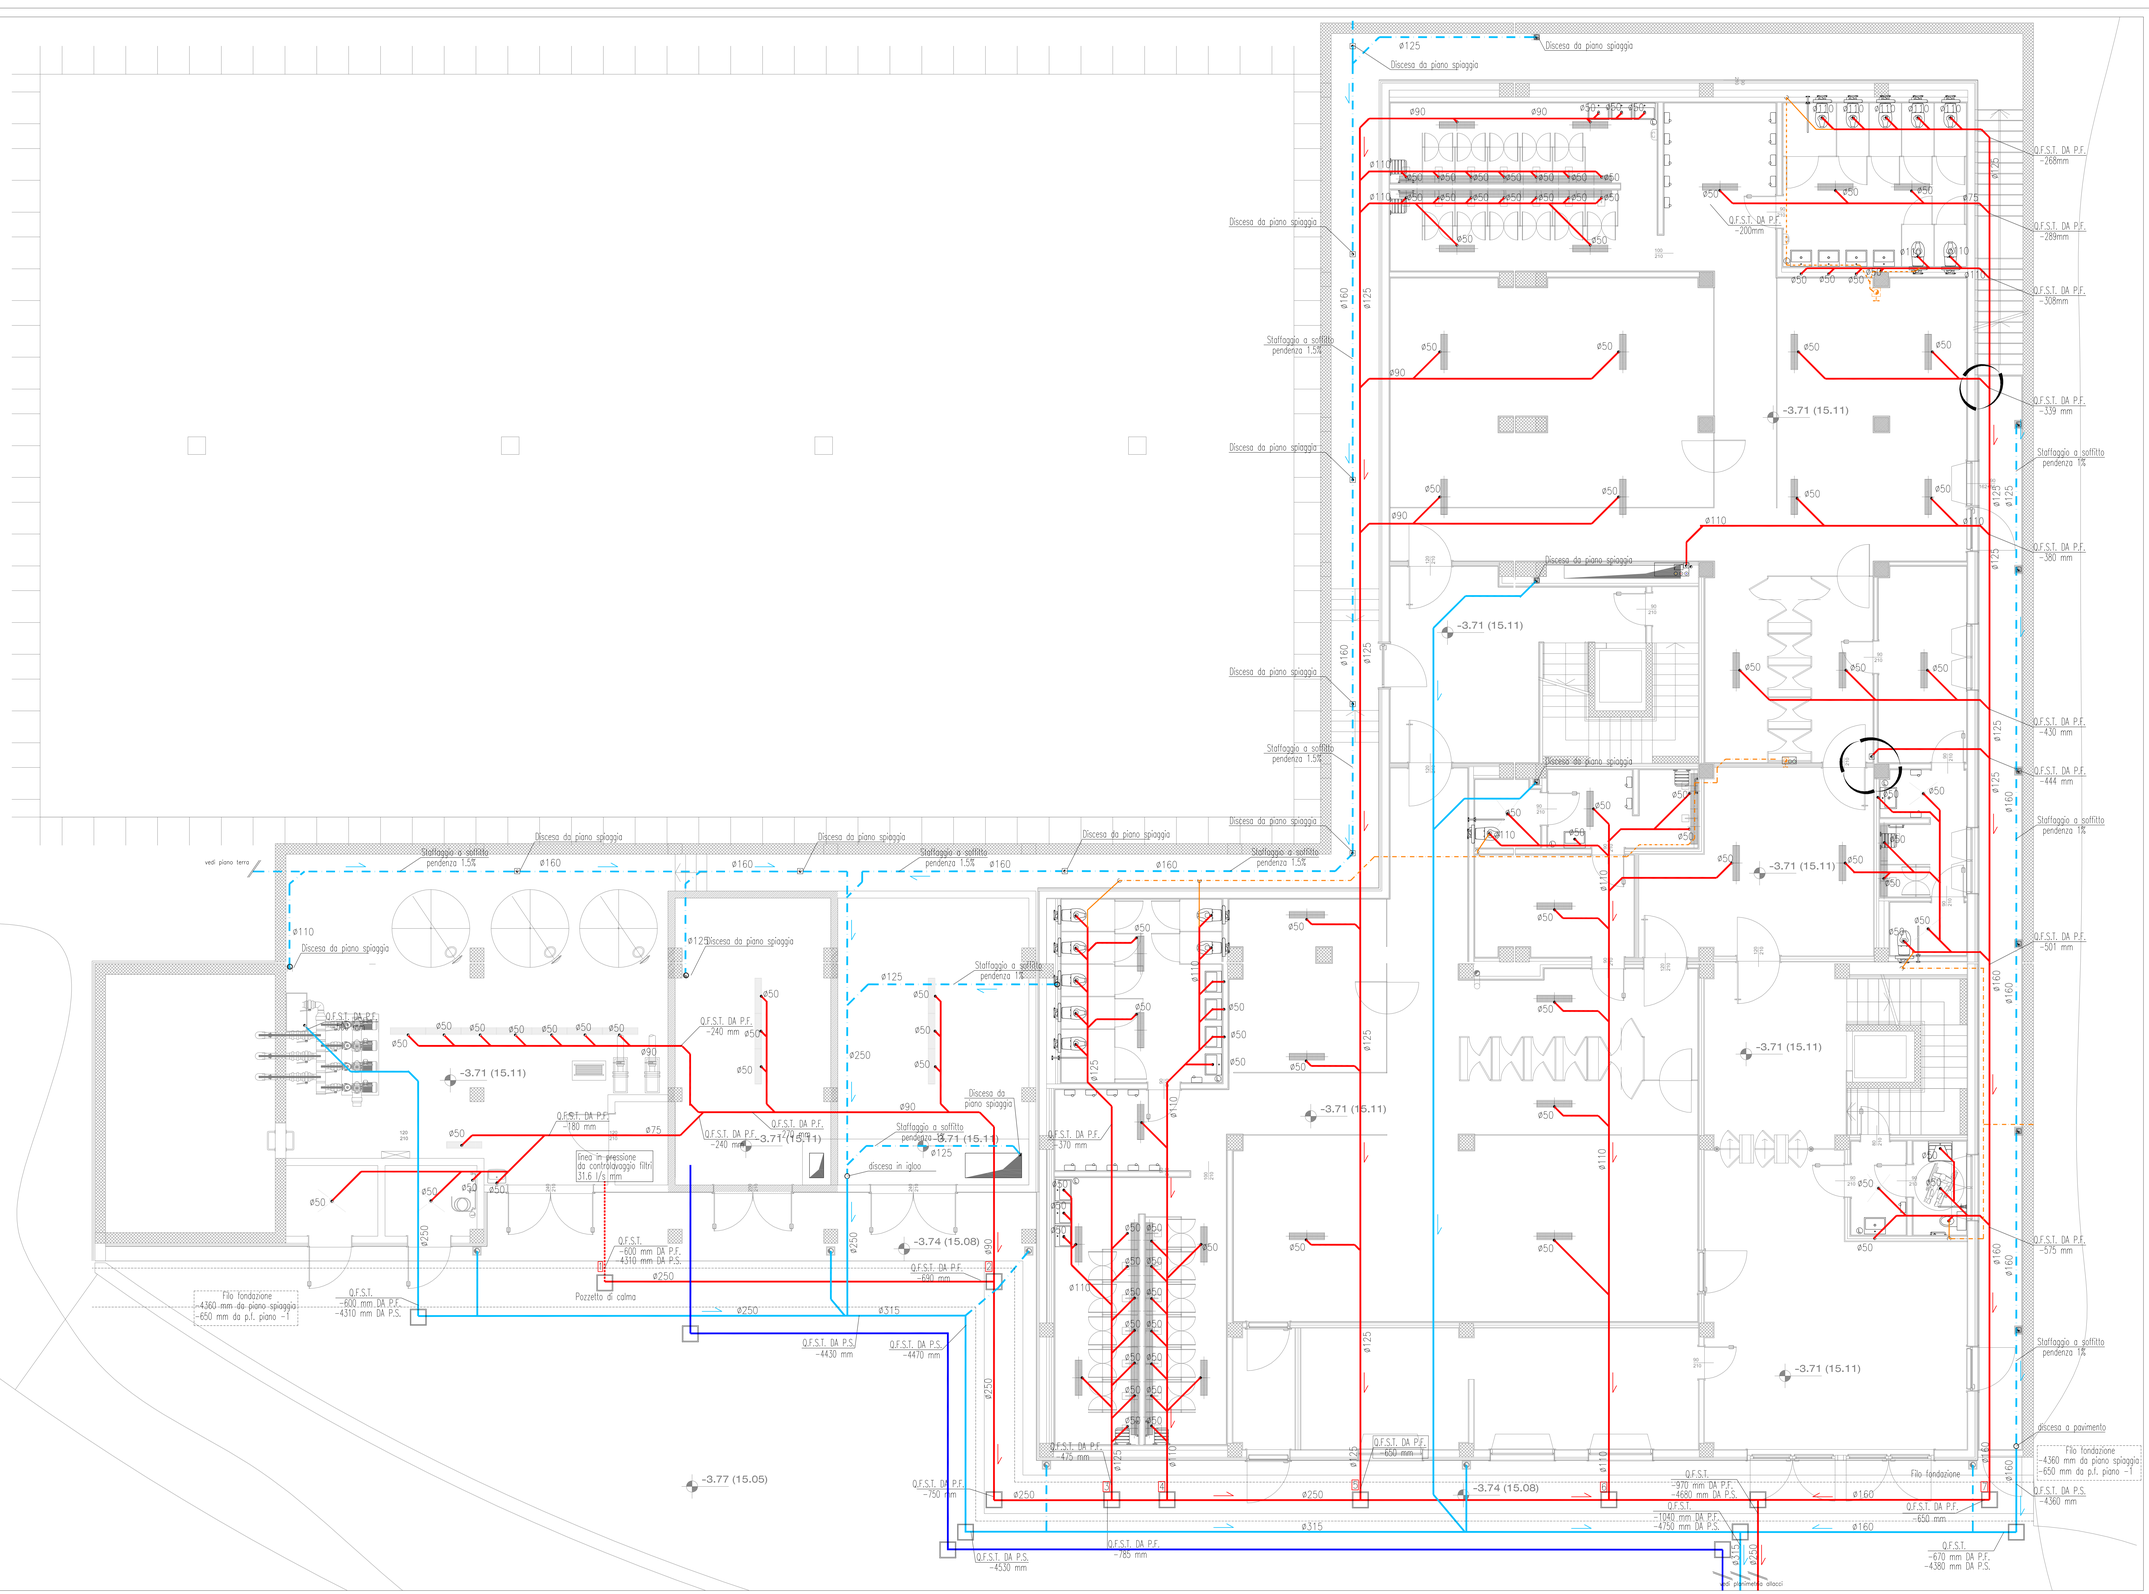

LEGENDA	
	Condotte di scarico acque nere realizzata con tubazioni in PVC ad alta densità sede pesante, interrate posate con pendenza minima 1.0% nel senso del flusso delle acque;
	Condotte di scarico acque bianche realizzata con tubazioni PVC ad alta densità sede pesante, interrate posate con pendenza minima 1.0% nel senso del flusso delle acque;
	Condotte di scarico acque bianche realizzata con tubazioni in polietilene, a soffitto posate con pendenza minima 1.0% nel senso del flusso delle acque;
	Condotte di scarico acque bianche realizzata con tubazioni in PVC, a soffitto posate con pendenza minima 1.0% nel senso del flusso delle acque;
	Canaletta di raccolta con griglia tipo antitacco, per parcheggi e strada
	Pilette di scarico a pavimento di tipo sifonato, per interni;
ISP	Pozzetto di ispezione rete di scarico
	Salita tubazione di ventilazione in copertura - aerazione sifonato, con ispezione in verticale, Ø110
0.51 ≥ 0.31	Quota fondo scorrevole tubazione da pavimento finito

SCHEMA DI POSA TUBAZIONI

- Fuori Scala -

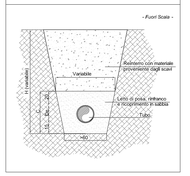

NOTE

- In caso di variazione del materiale con cui è realizzata una tubazione, il diametro del tubo che va a sostituire quello in progetto deve essere uguale o maggiore del diametro interno del tubo in progetto; il diametro interno del tubo in sostituzione di quello in progetto, deve essere quello reale fornito dalla casa costruttrice del tubo;

- Il percorso delle tubazioni esterne, deve seguire il più possibile il tracciato indicato in progetto in caso di variazione di percorso, il nuovo tracciato non dovrà interferire con le aree in cui è previsto il passaggio di altre tubazioni;

- Le tubazioni di scarico che attraverseranno cavedi e/o spazi tecnici dovranno essere posizionate in modo tale da recare il minor disturbo possibile al personale addetto alla manutenzione degli impianti;

- Le tubazioni di scarico delle acque nere dovranno essere posizionate ad una quota inferiore rispetto a quelle di scarico delle acque bianche;

Diametri minimi di allaccio:
- allaccio singola doccia DN 50;
- allaccio singolo lavabo DN 50;
- allaccio singola piletta DN 63 - piletta per n° docce >2 DN 75;
- allaccio WC DN 110;
- allaccio beverino DN 50;

In base alla norma UNI 12056-2 punto 5.3: "Gli apparecchi sanitari raccordati ad un sistema di scarico devono essere provvisti di un sifone atto ad impedire la penetrazione di aria maleodorante nell'edificio."

NOTA: TUTTE LE INFRASTRUTTURE A RETE E GLI ALLACCI SARANNO DEFINITI PRIMA DELLA REALIZZAZIONE CON GLI UFFICI TECNICI COMPETENTI

IL PRESENTE ELABORATO HA VALIDITA' AI SOLI FINI DEL PROGETTO IMPIANTISTICO PER LE CORRETTE CARATTERISTICHE ARCHITETTONICHE SI RIMANDA AL PROGETTO EDILE

COMUNE DI NAPOLI

Realizzazione di una piscina coperta/scoperta nel parco pubblico di Via Nicolardi

PROGETTO ESECUTIVO

Committente: Comune di Napoli
Piazza Municipio n° 10
80126 Napoli

Responsabile unico del procedimento:
Arch. Simona Fontana

Progetto:

Studio di Architettura Paolo Pettene
Via Cimitile, 3
10040 Rivoli (TO) - ITALY
T. +39 011 9537455
F. +39 011 9541555
www.studiopettene.com
info@studiopettene.com

PROJECT TEAM - Arch. Paola Pettene, Arch. Giancarlo Rechichi, Arch. Manuela Castagno, Arch. Massimiliano Foglietta, Arch. Nico Voglia, Arch. Daniela Domenichi, Ing. Daniele Ceconetteni, Ing. Cristina Domenichi, Ing. Filippo Rosa, Ing. Guido Guillone, Geom. Davide Gerotto, P.A. Umberto Pettene, P.A. Ivan Castagno

IMPIANTI TERMOFLUIDICI

OGGETTO:

Distribuzione impianto fognario piano seminterrato

Revis.	Data	Aggiornamenti
0	Novembre 2013	

Timbro e firma:

Arch. PAOLA PETTENE n° 0862

IT 03

Scala 1:50