
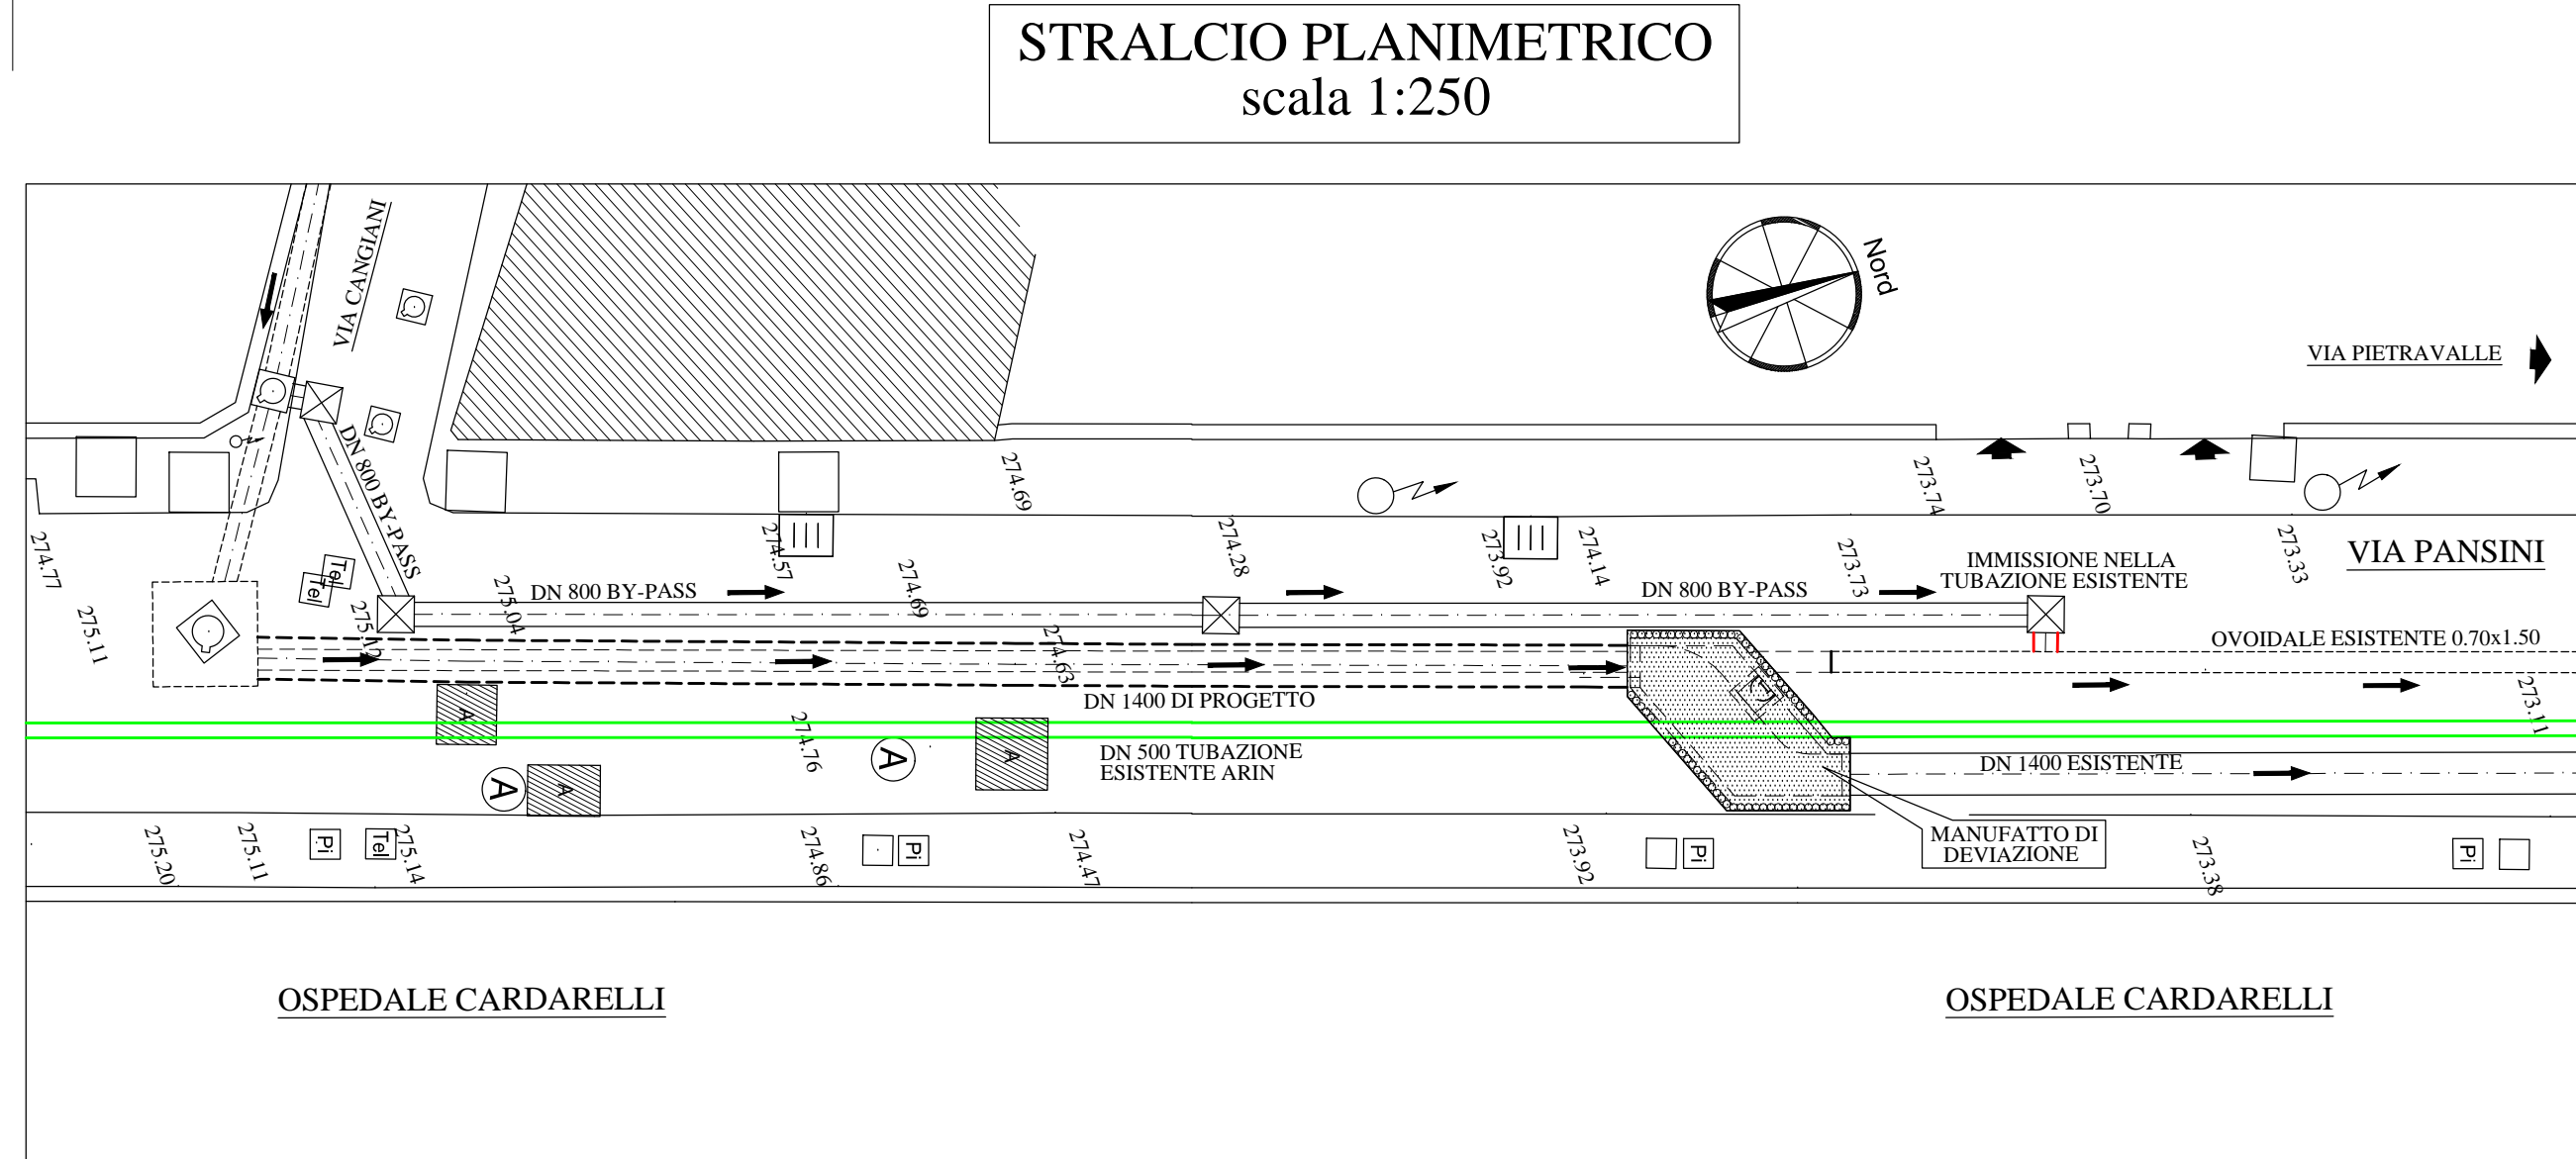
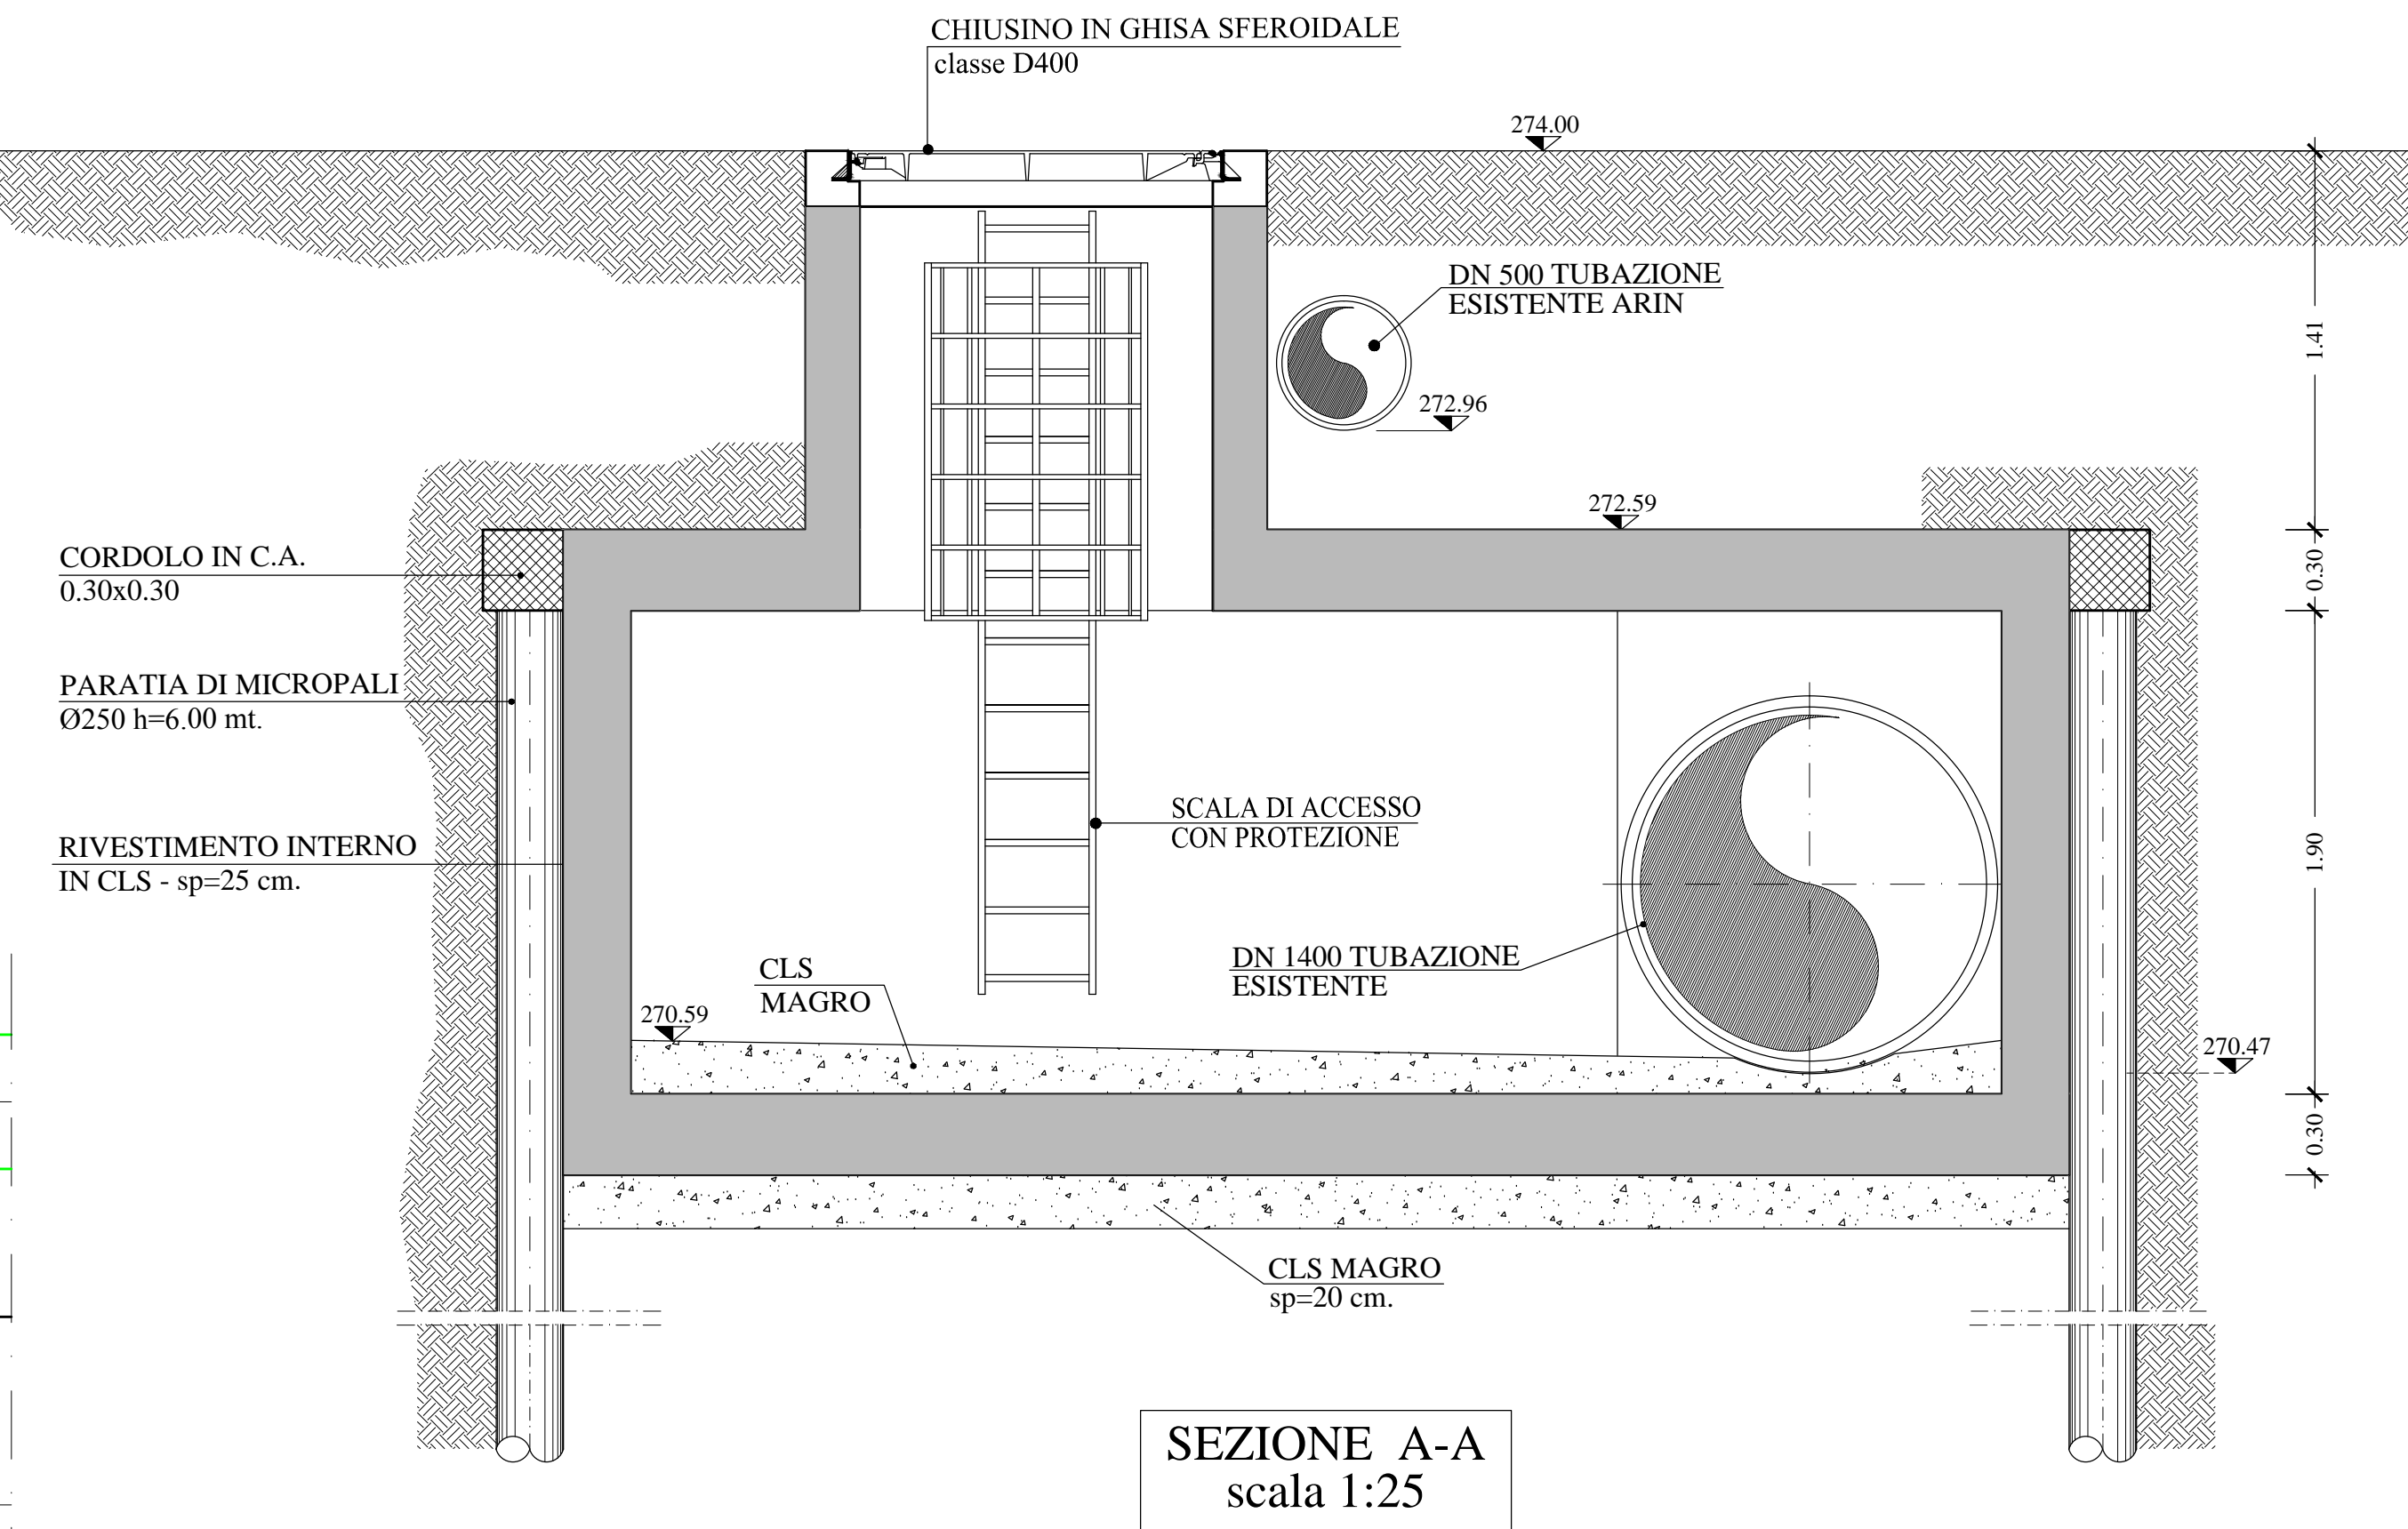


- MANUFATTO DI DEVIAZIONE PLANIMETRICA -

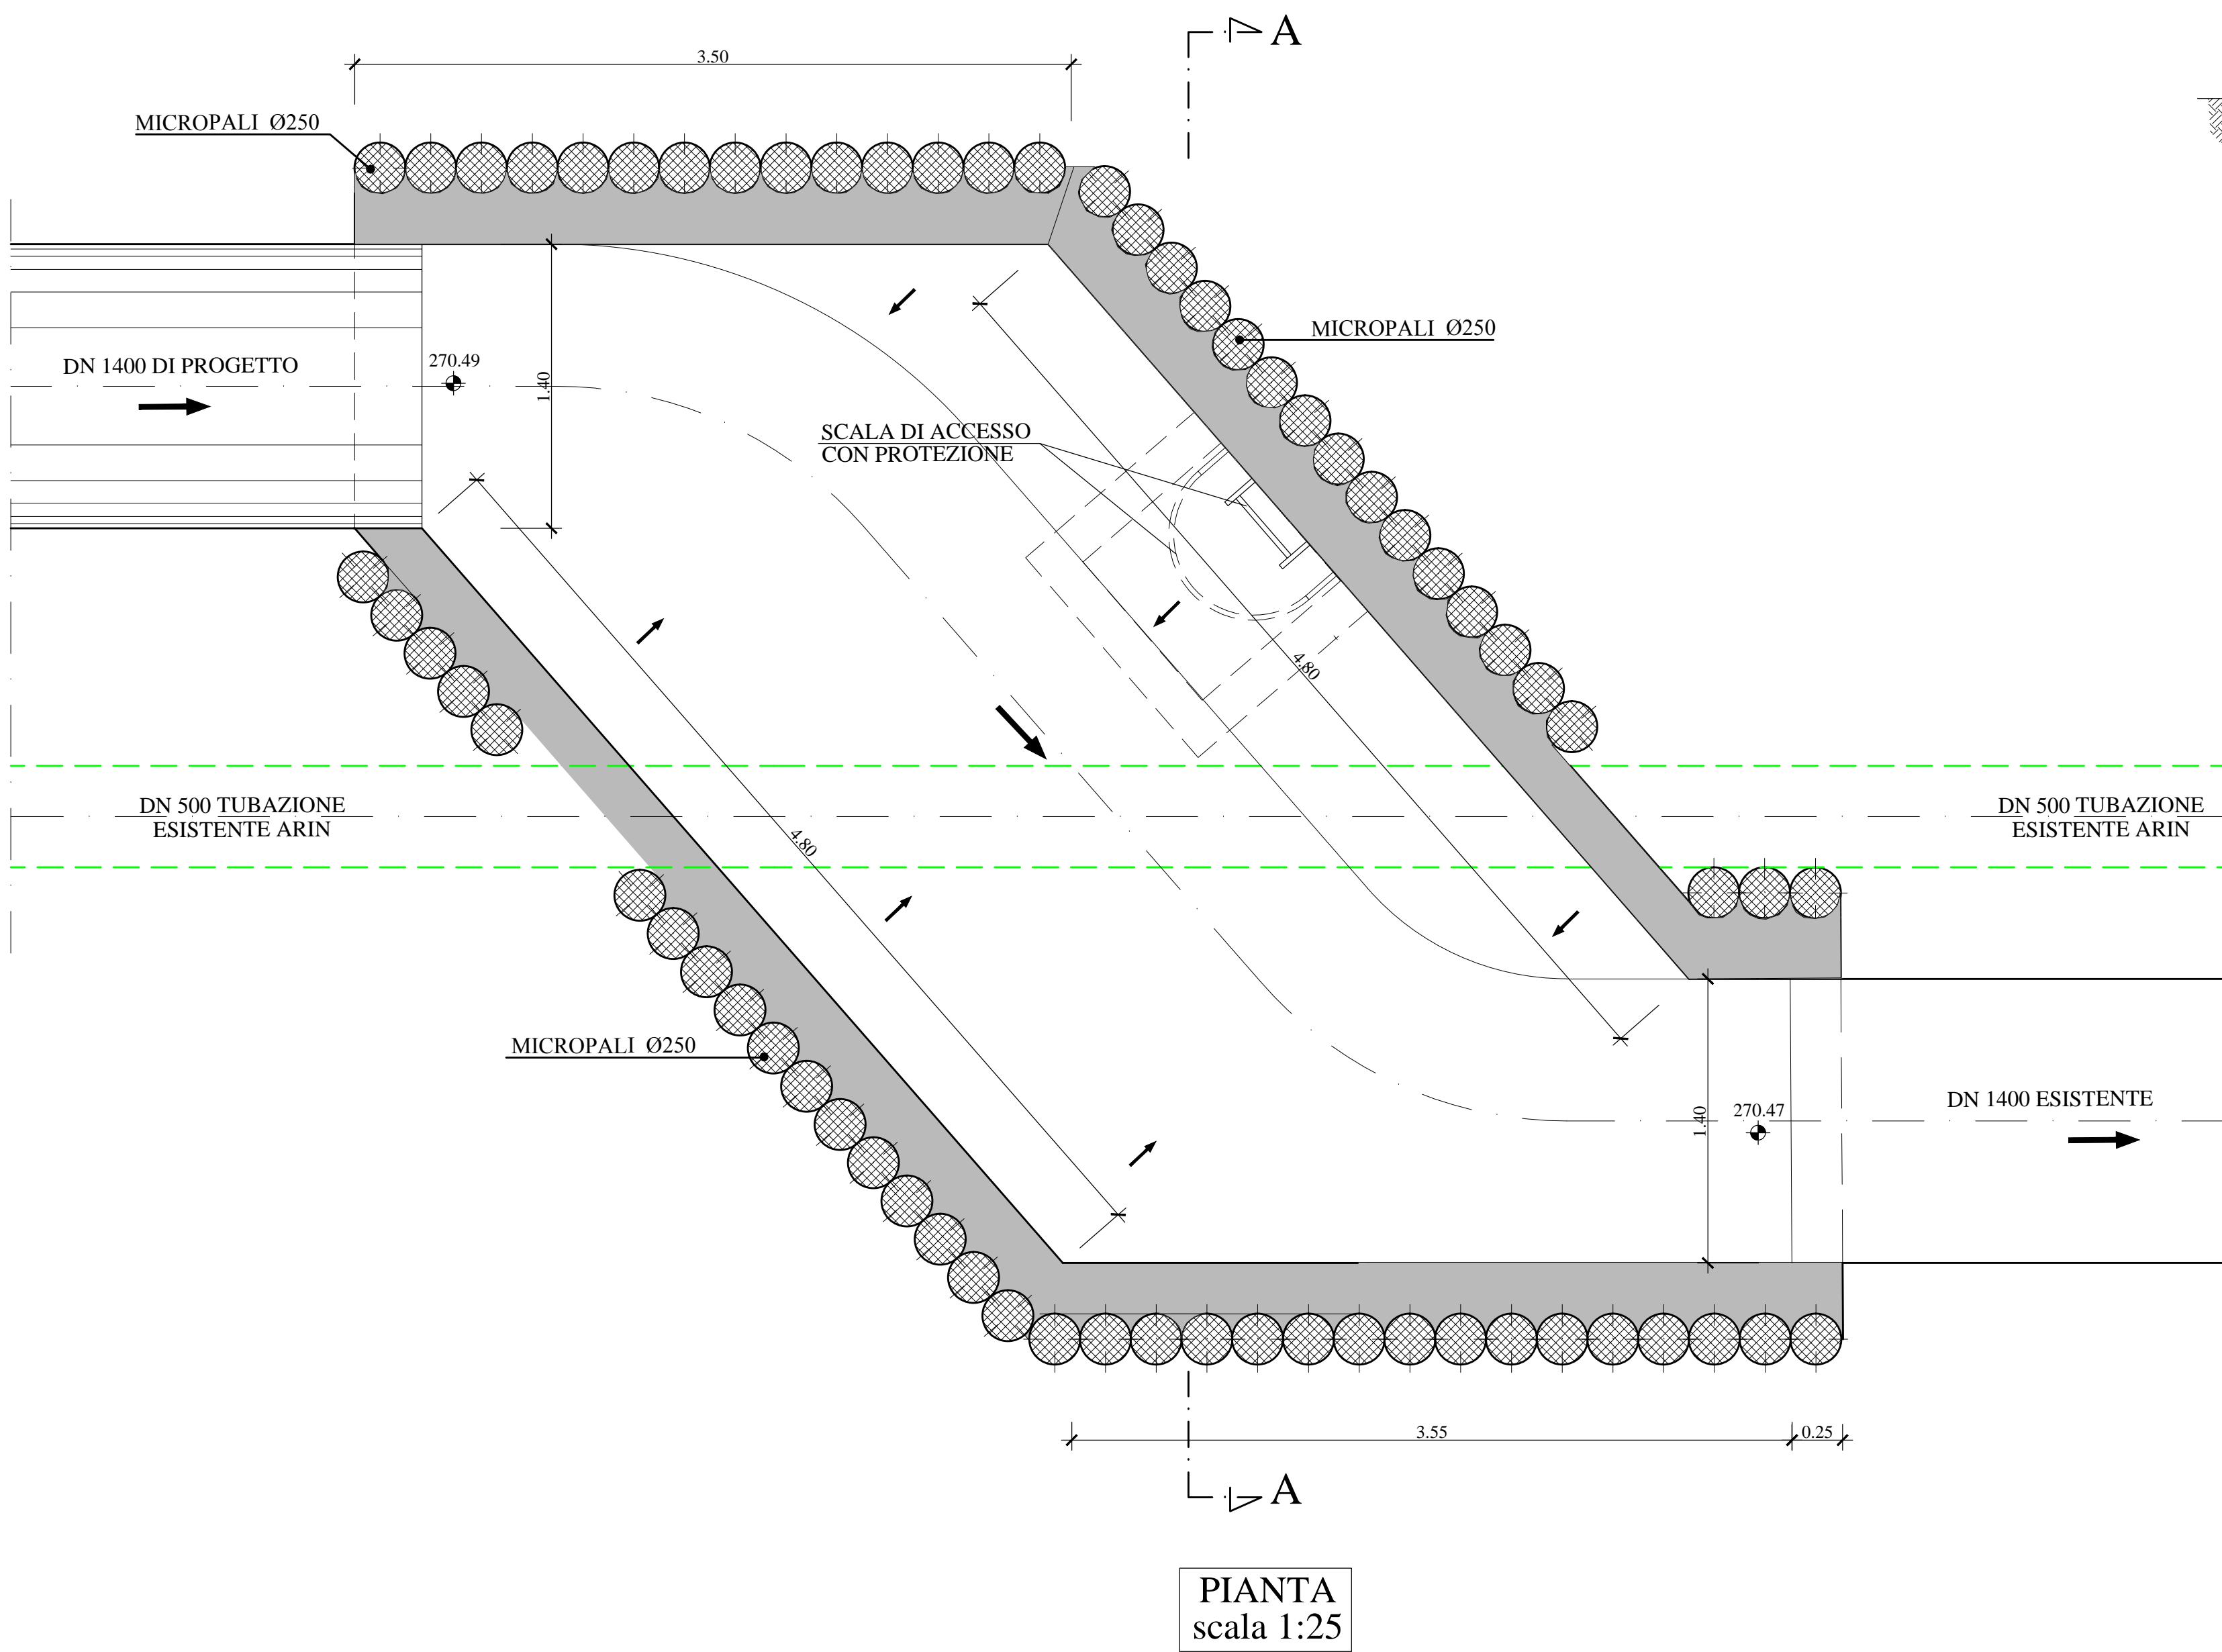

COMUNE DI NAPOLI

SISTEMA DI FOGNATURA DELL'AREA  
DI COMPETENZA DEL COMUNE DI NAPOLI  
AFFERENTE LA COLLINA DEI CAMALDOLI

LOTTO II - COMPLETAMENTO  
- PROGETTO ESECUTIVO -

PROGETTISTA:  
Paolo MINUCCI BENICVENGA

RESPONSABILE DEL PROCEDIMENTO:  
Ing. Giovanni Miranda

0	08/15	RAN	FEM	COT	EMISSIONE PER APPROVAZIONE
Revisione	Data	Redatto	Verificato	Approvato	Descrizione della revisione
BACINO J ZONA POLICLINICO MANUFATTO DI DEVIAZIONE PLANIMETRICA VIA PANSINI PIANTA E SEZIONE					Progettazione Elaborato n° EG.J.13 Scala 1:250/1:25 Data Agosto 2015