POZZETTO DI DEVIAZIONE SU VIA LEONARDO BIANCHI
scala 1:25

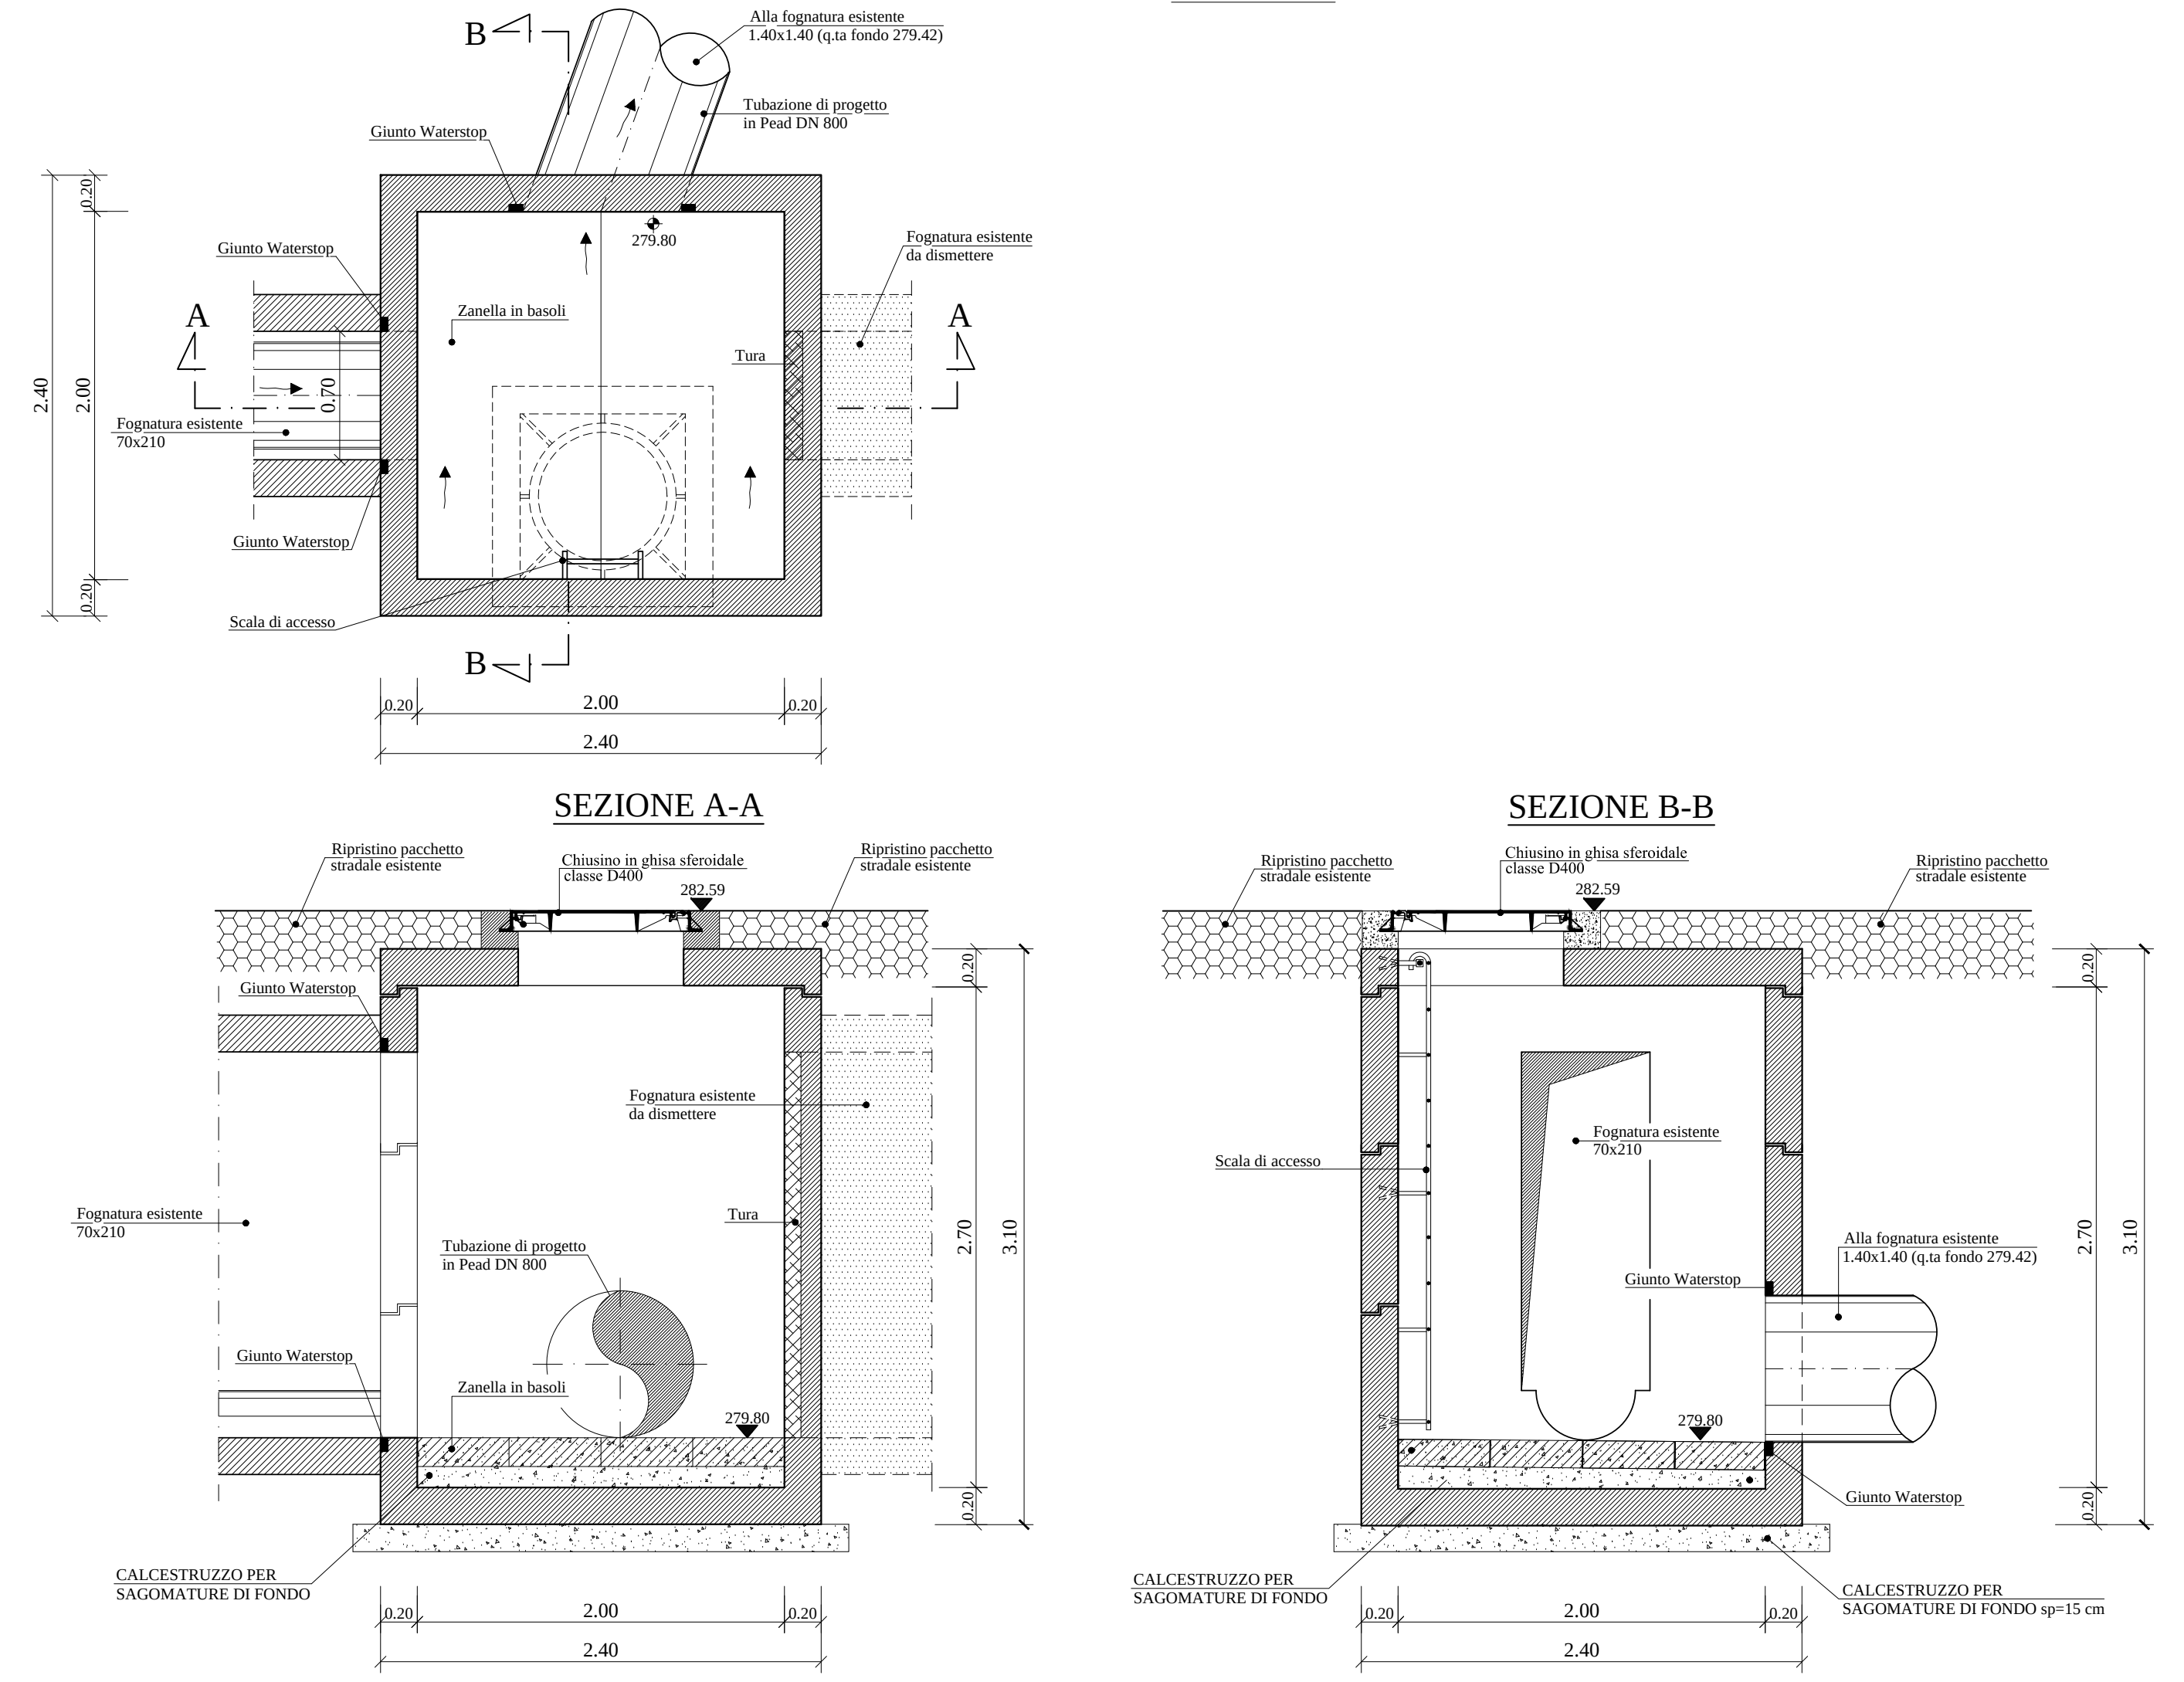

POZZETTO CAPOFOGNA n.1 SU VIA LEONARDO BIANCHI
scala 1:25

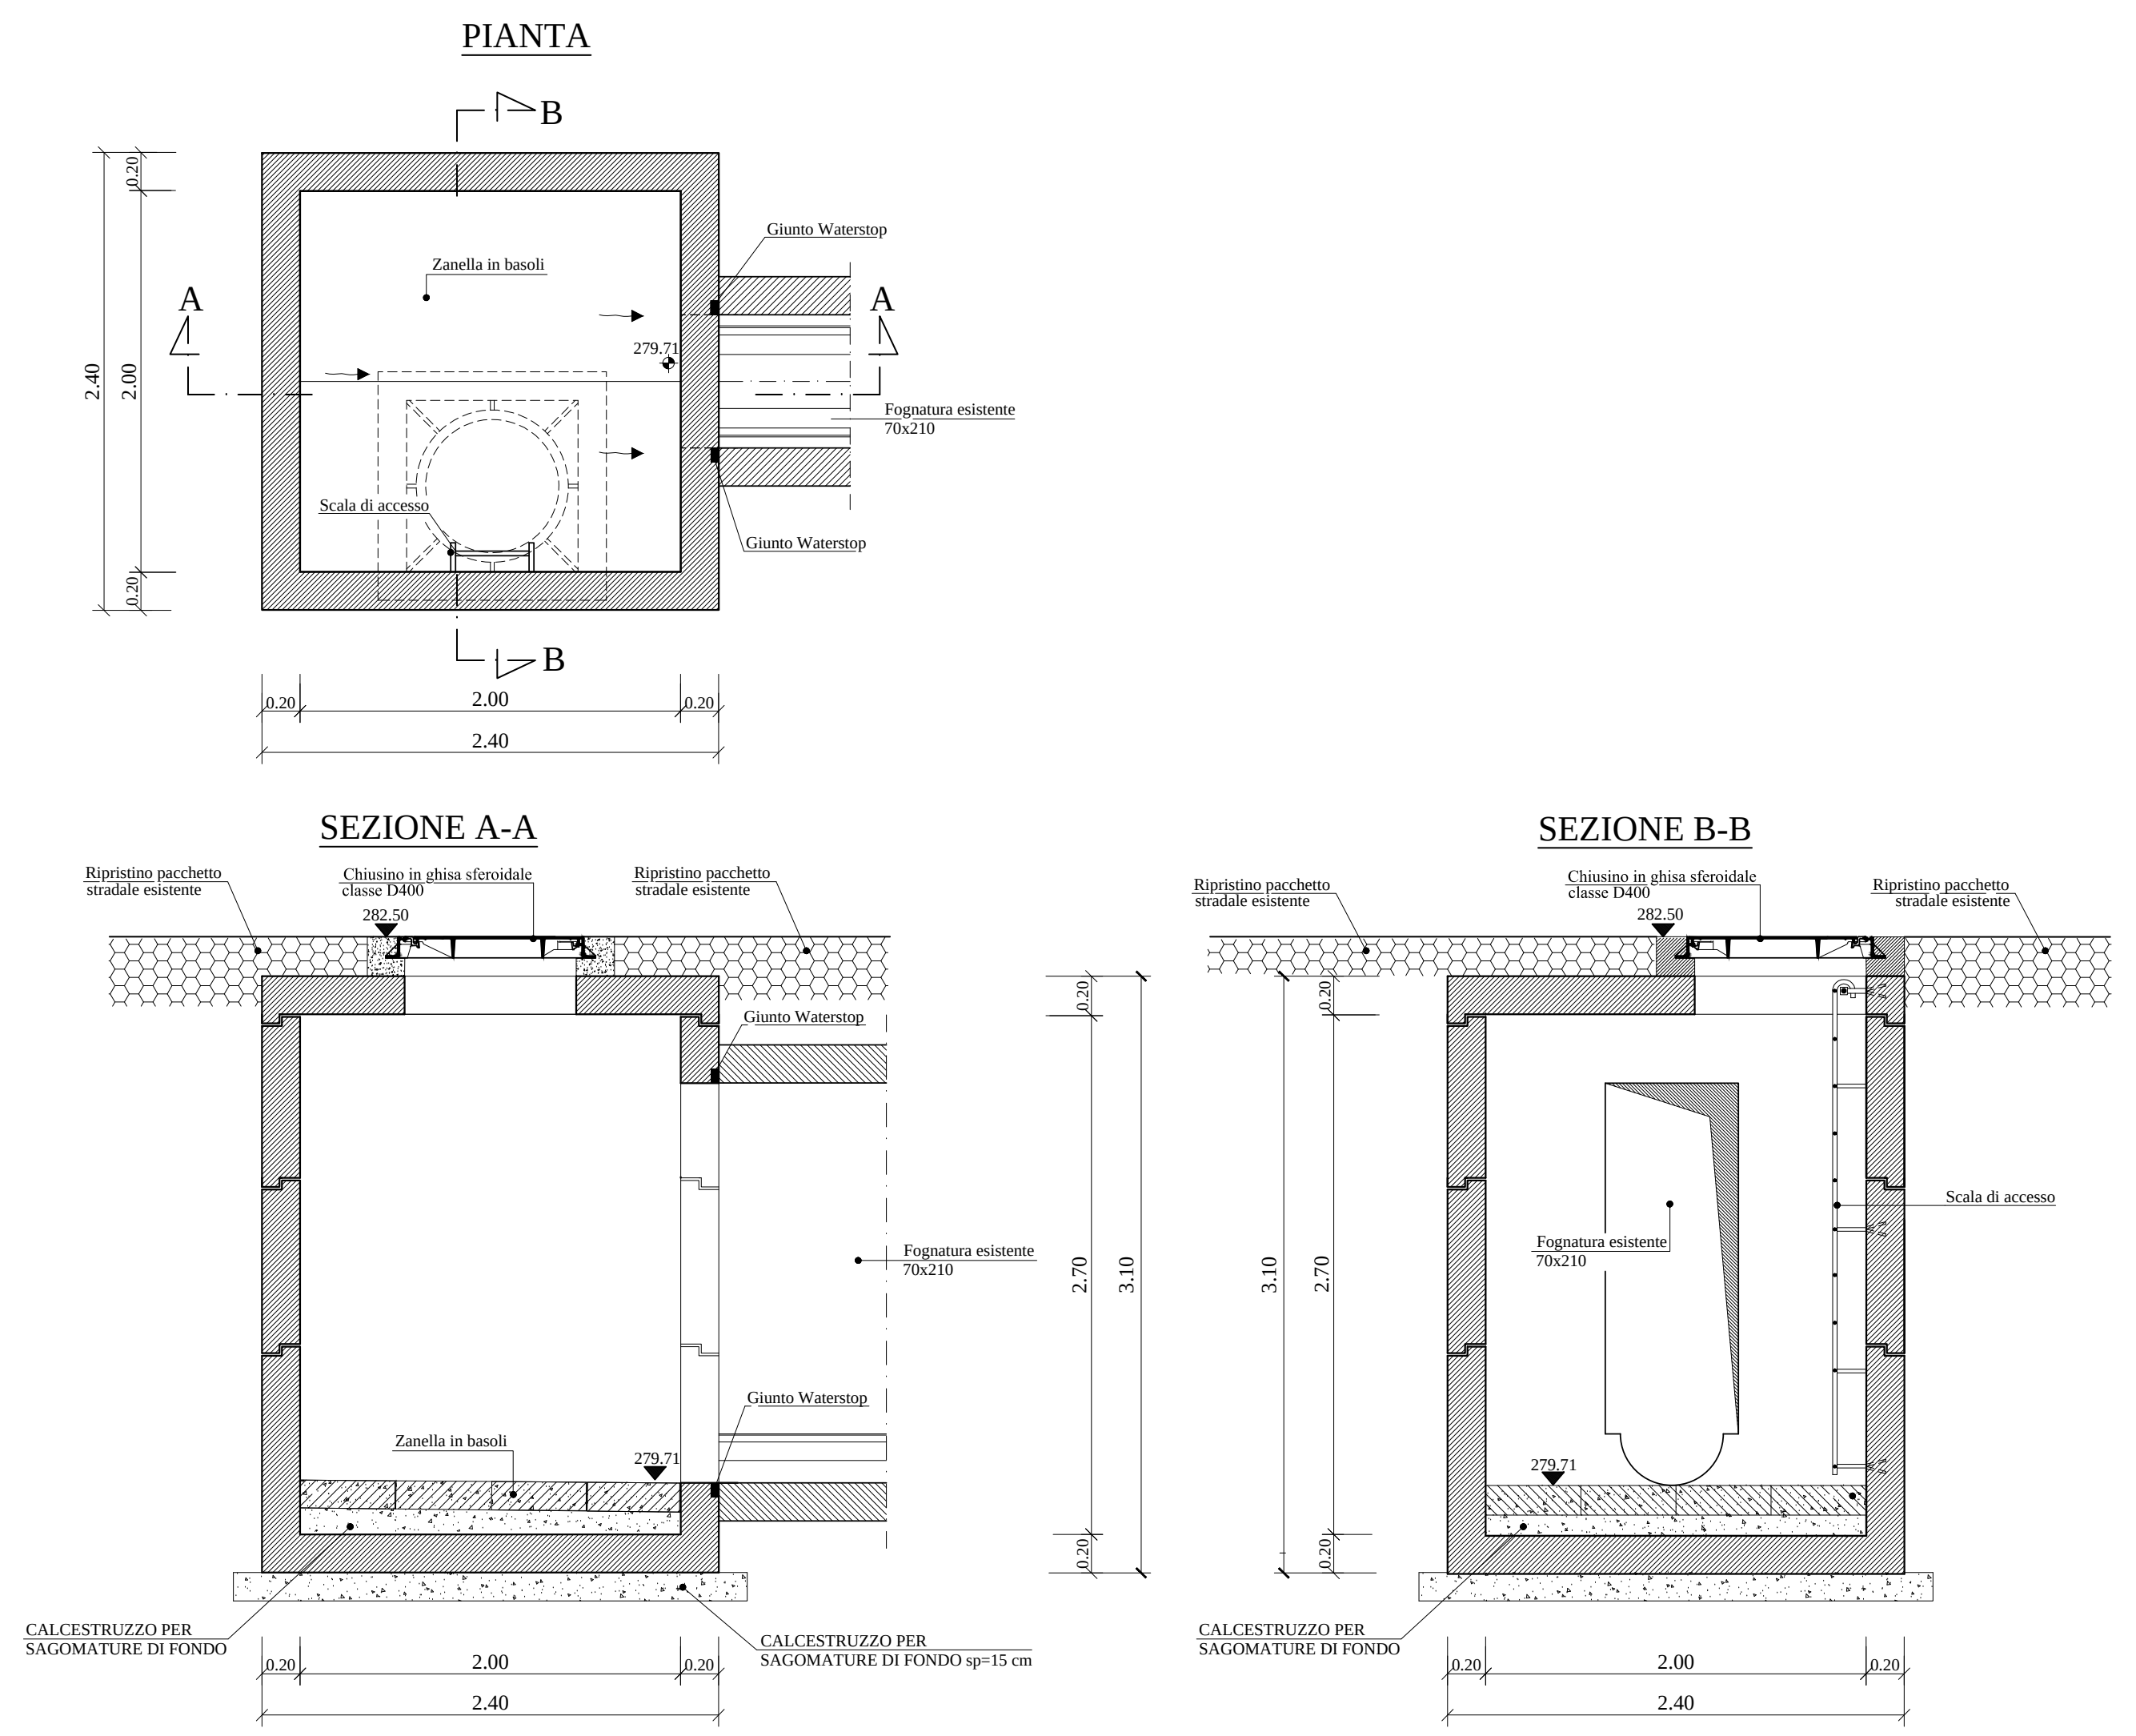

POZZETTO CAPOFOGNA n.2 SU VIA LEONARDO BIANCHI
scala 1:25

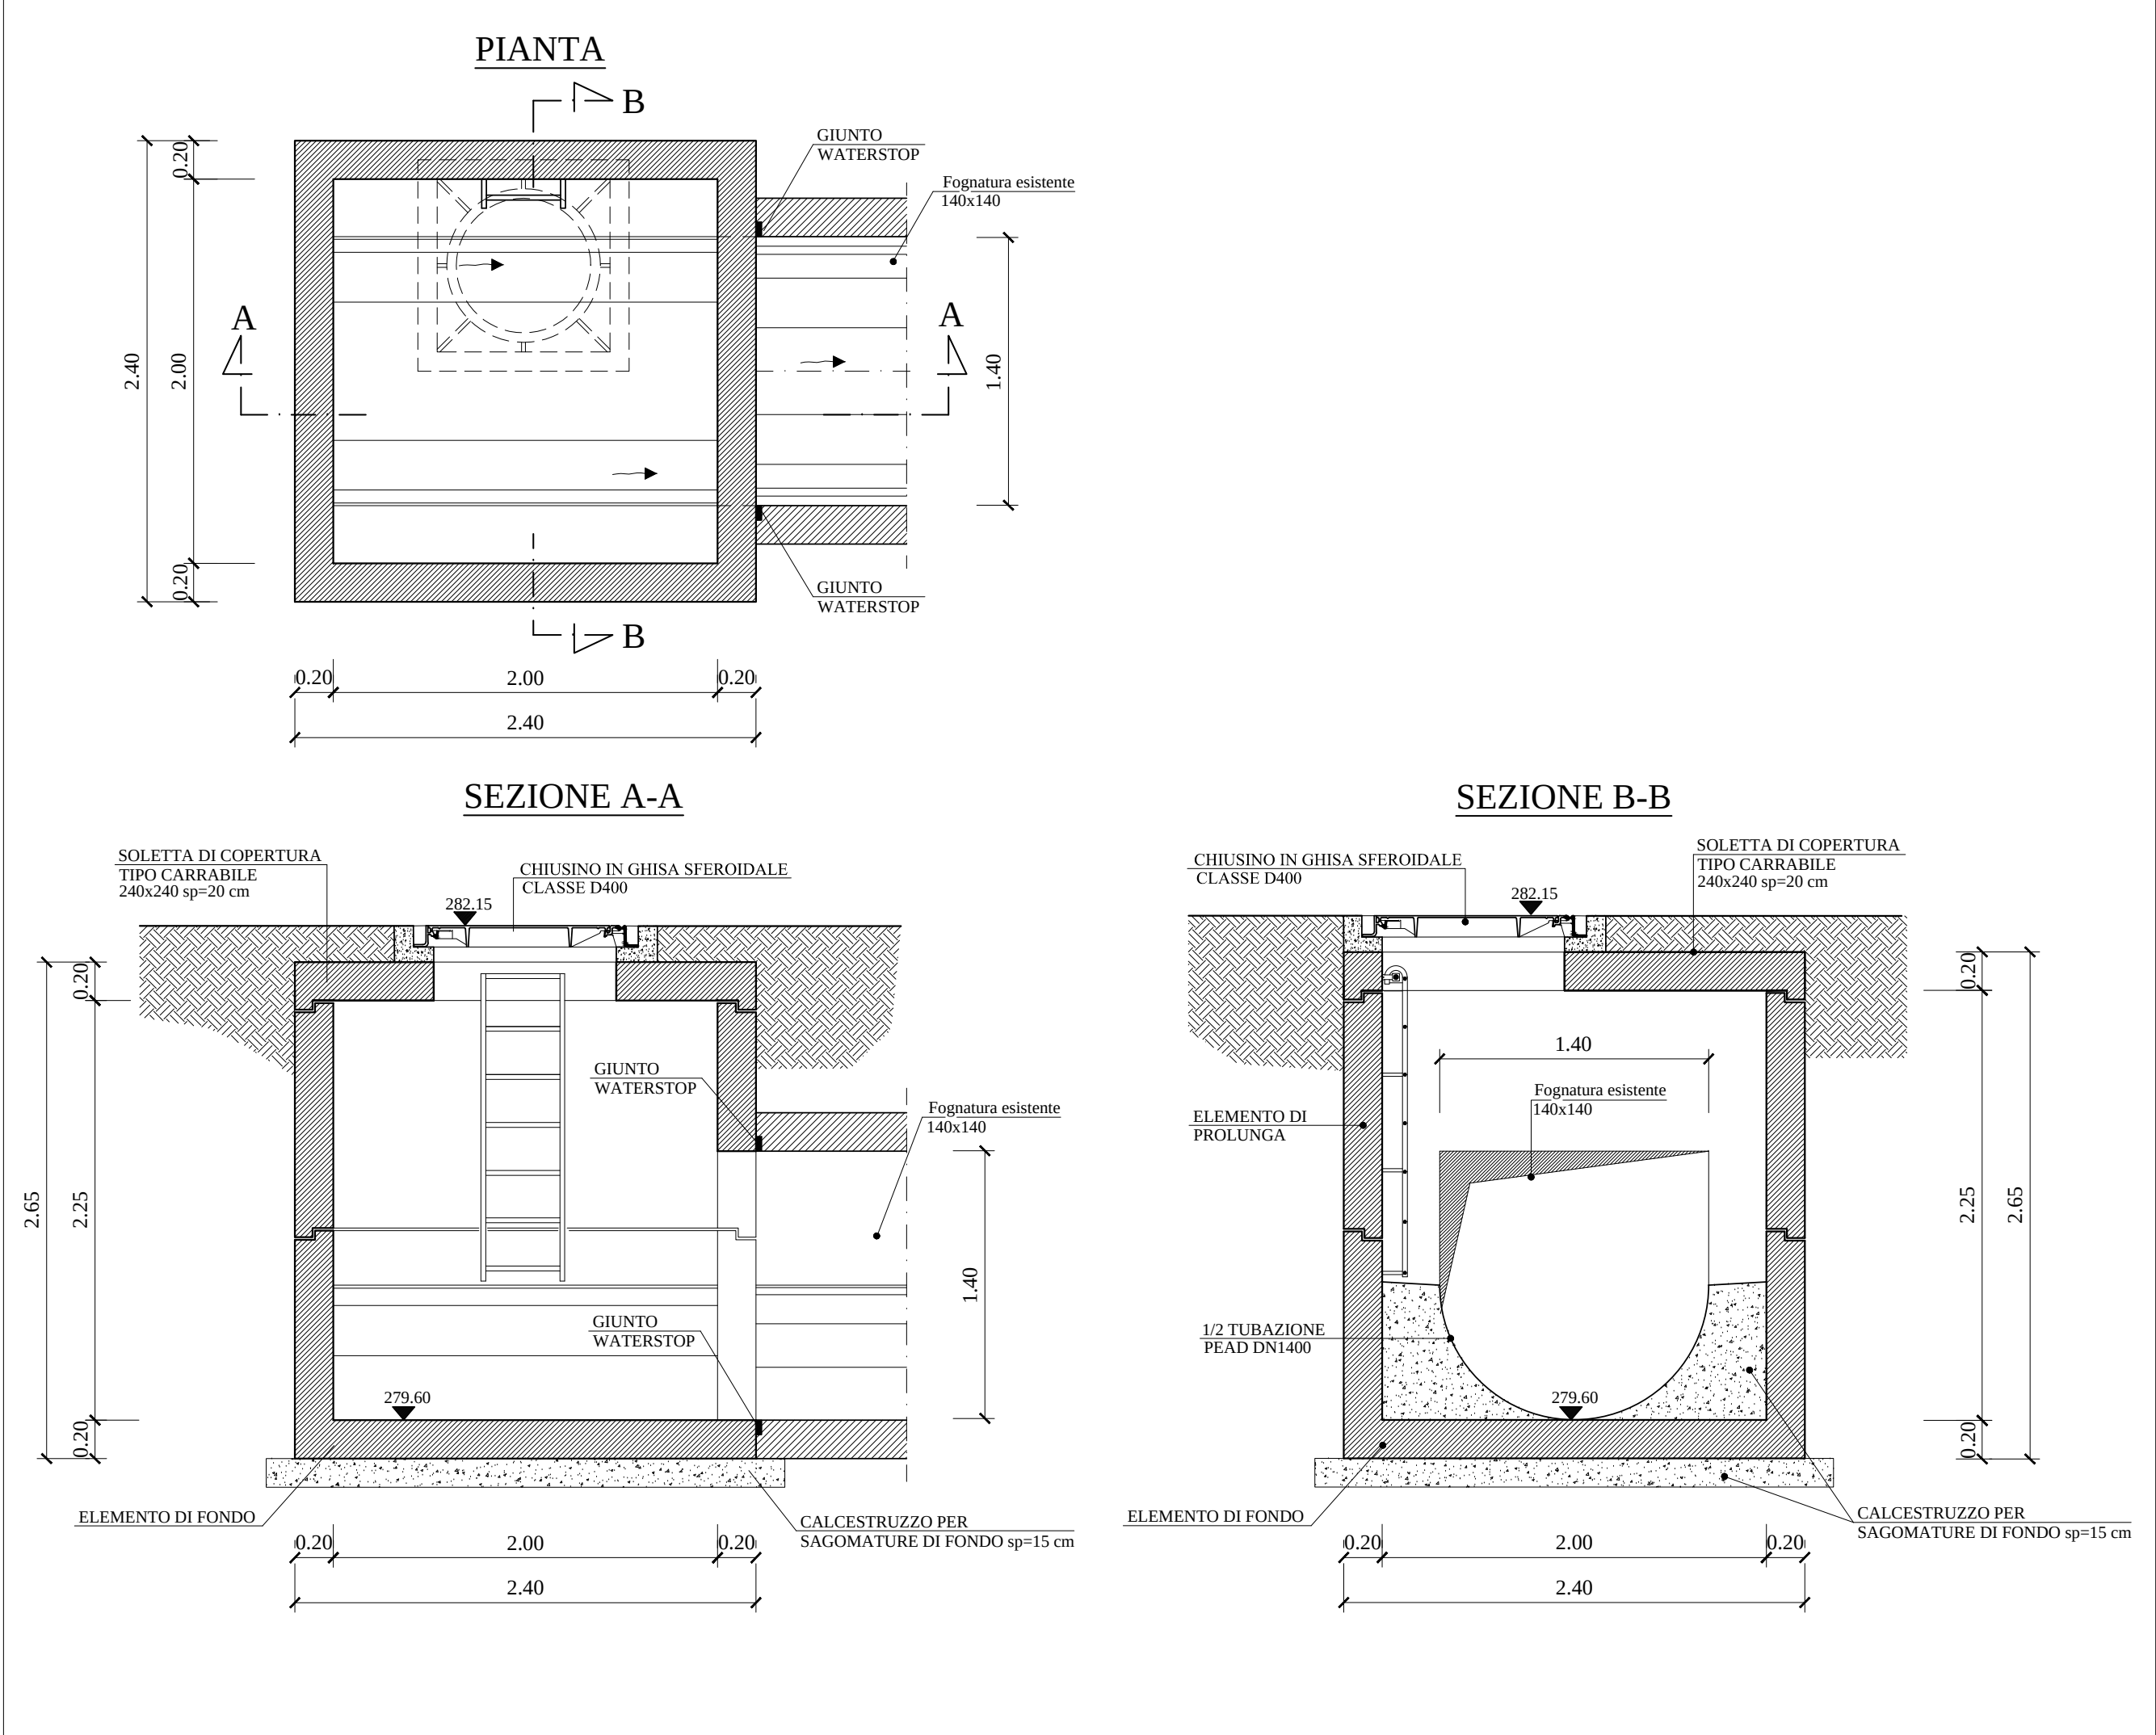

PARTICOLARE POZZETTO DI LINEA E ISPEZIONE PER DN 1600
scala 1:25

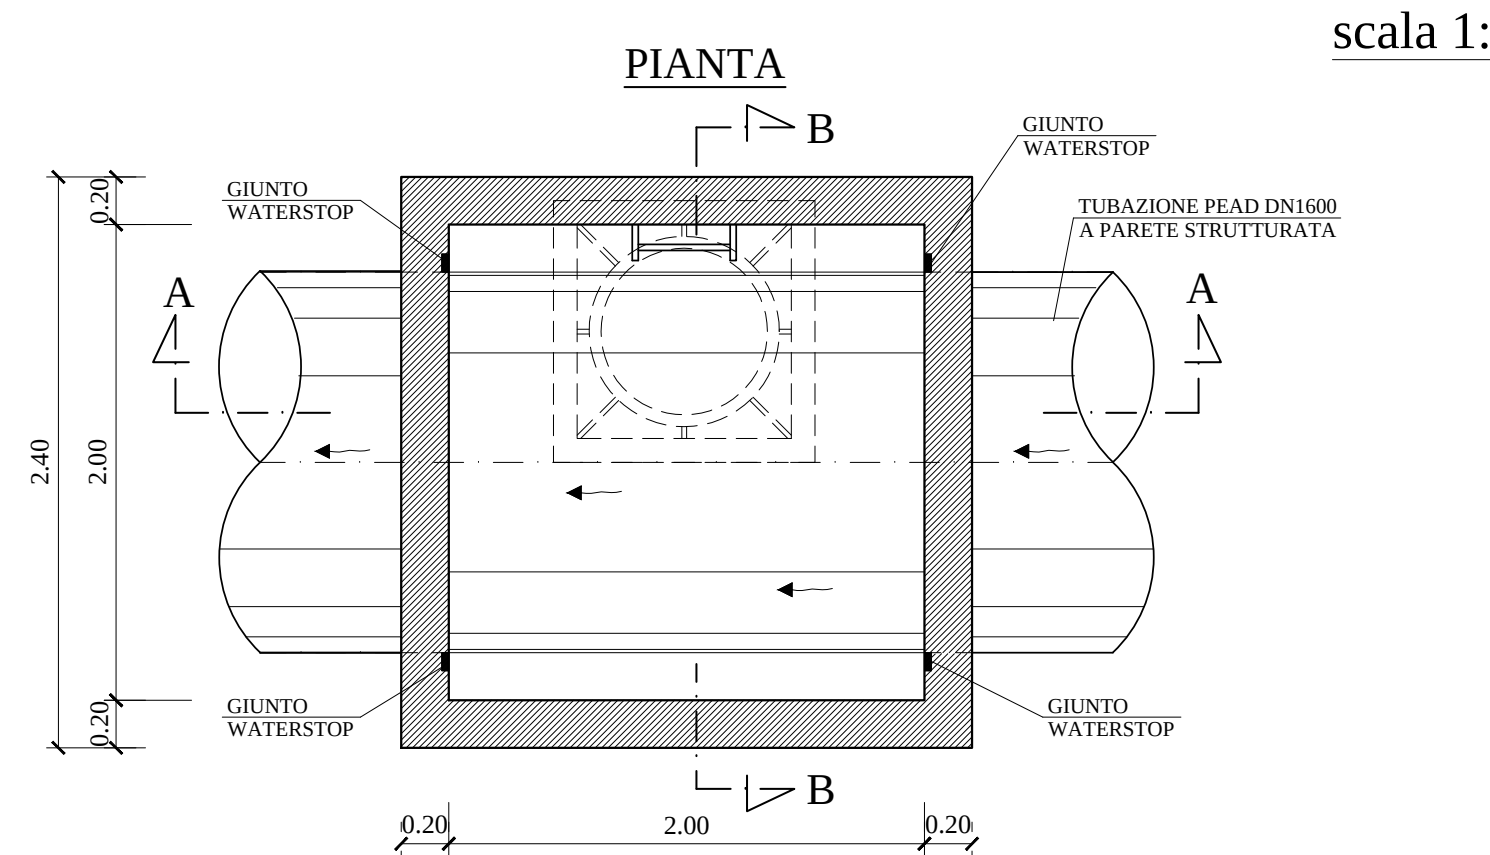

- TABELLA POZZETTI -

TRATTO	PICCHETTO n°	QUOTA Q1	QUOTA Q2	TIPO TUBAZIONE
VIA QUAGLIARIELLO - TRATTO A -	9	271.03	267.78	DN 1600 PEAD A PARETE STRUTTURATA
	10	270.90	267.64	
STRADA COMUNALE MONTELUNGO - TRATTO F -	1	276.97	274.10	DN 1600 PEAD A PARETE STRUTTURATA
	2	276.26	273.85	

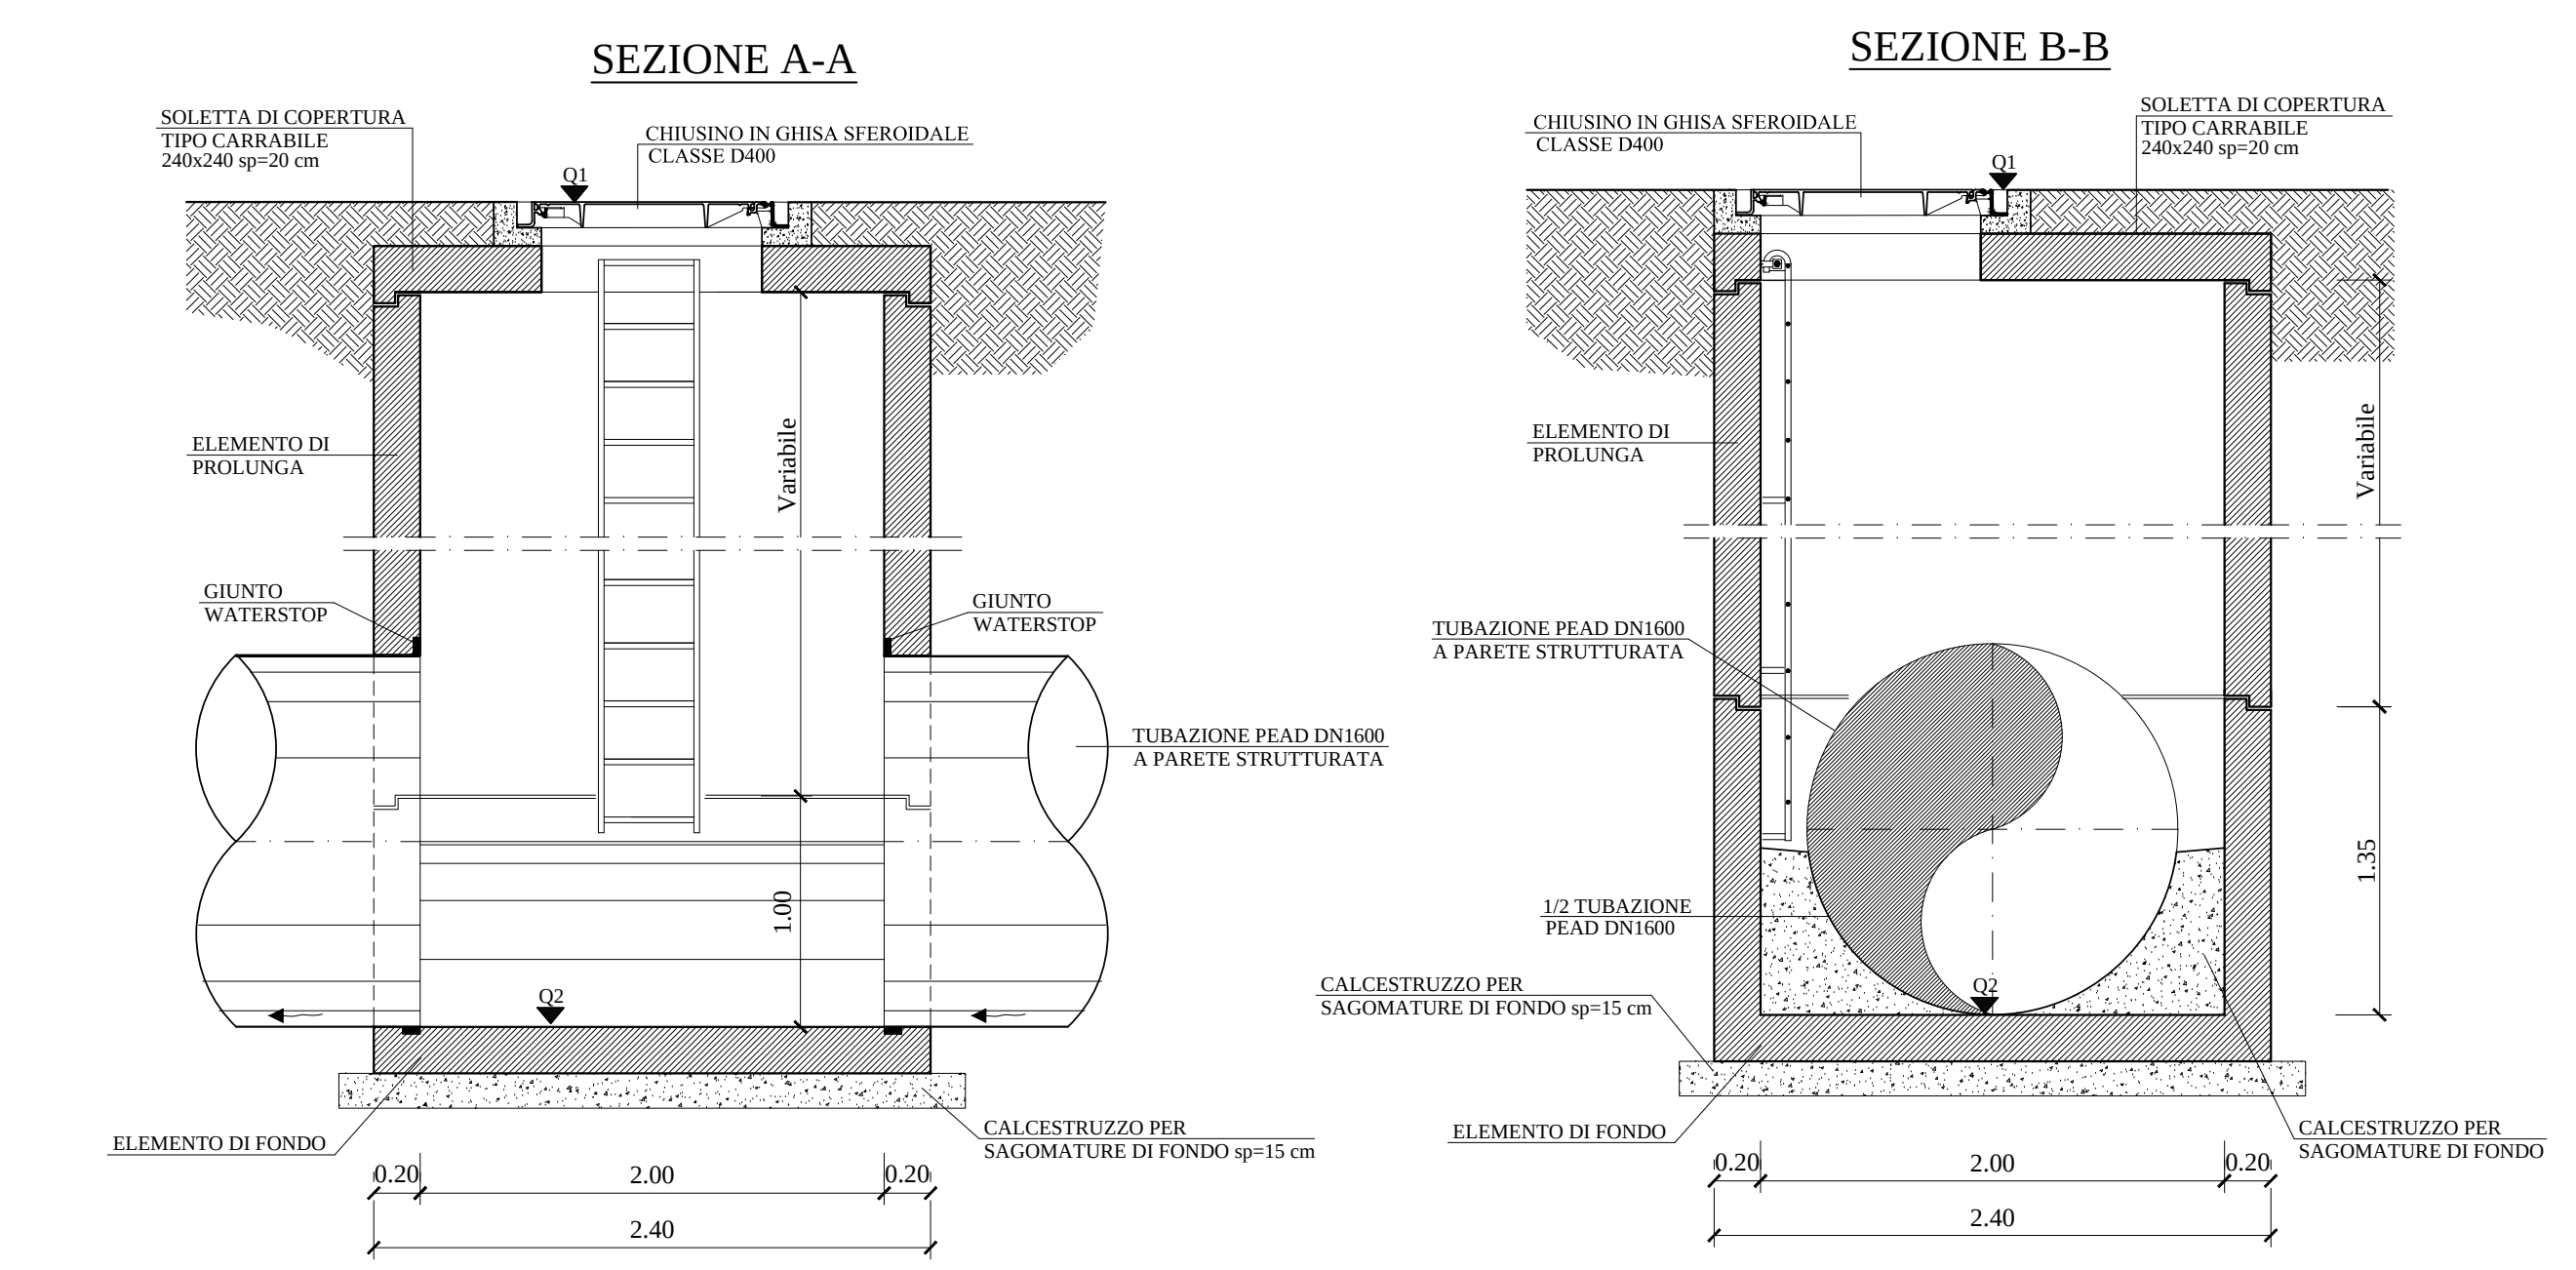

PARTICOLARE POZZETTO DI ISPEZIONE E DEVIAZIONE PLANIMETRICA DN 800
scala 1:25

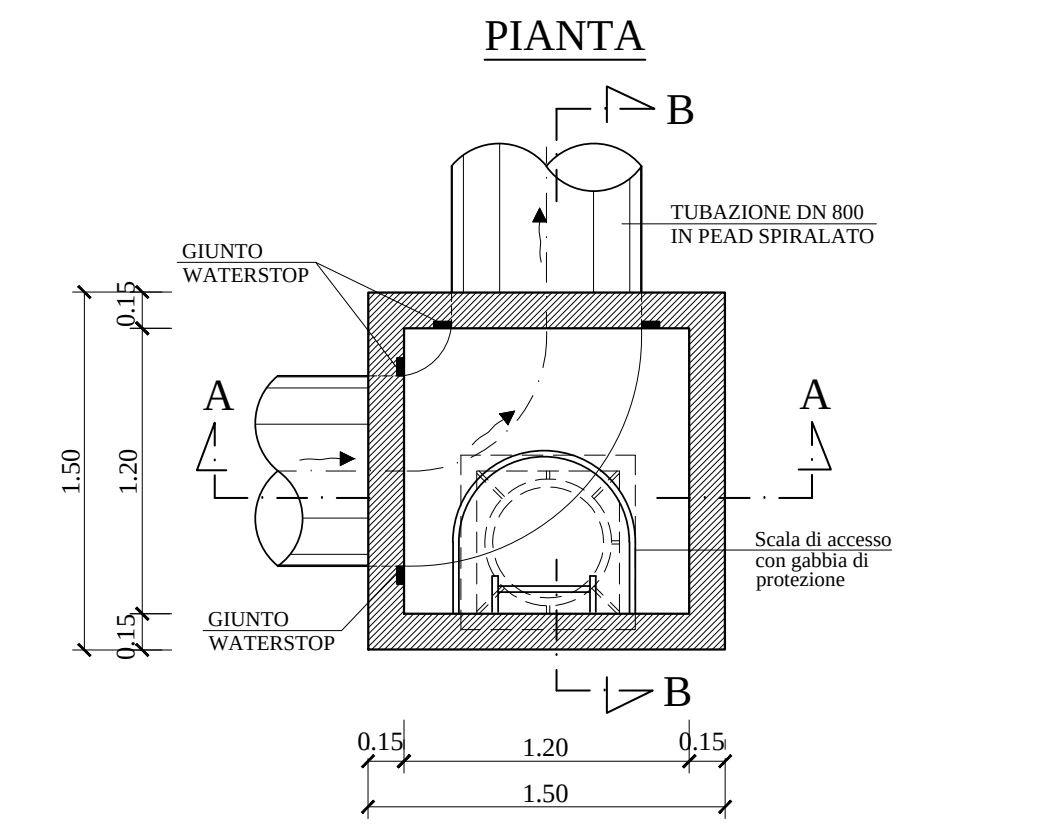

- TABELLA POZZETTI -

TRATTO	PICCHETTO n°	QUOTA Q1	QUOTA Q2	TIPO TUBAZIONE
TRATTO B	2	271.51	267.80	DN 800 PEAD SPIRALATO
BY PASS VIA PANSINI	1	275.18	273.10	DN 800 PEAD SPIRALATO
	2	275.04	272.88	
	4	274.00	271.28	

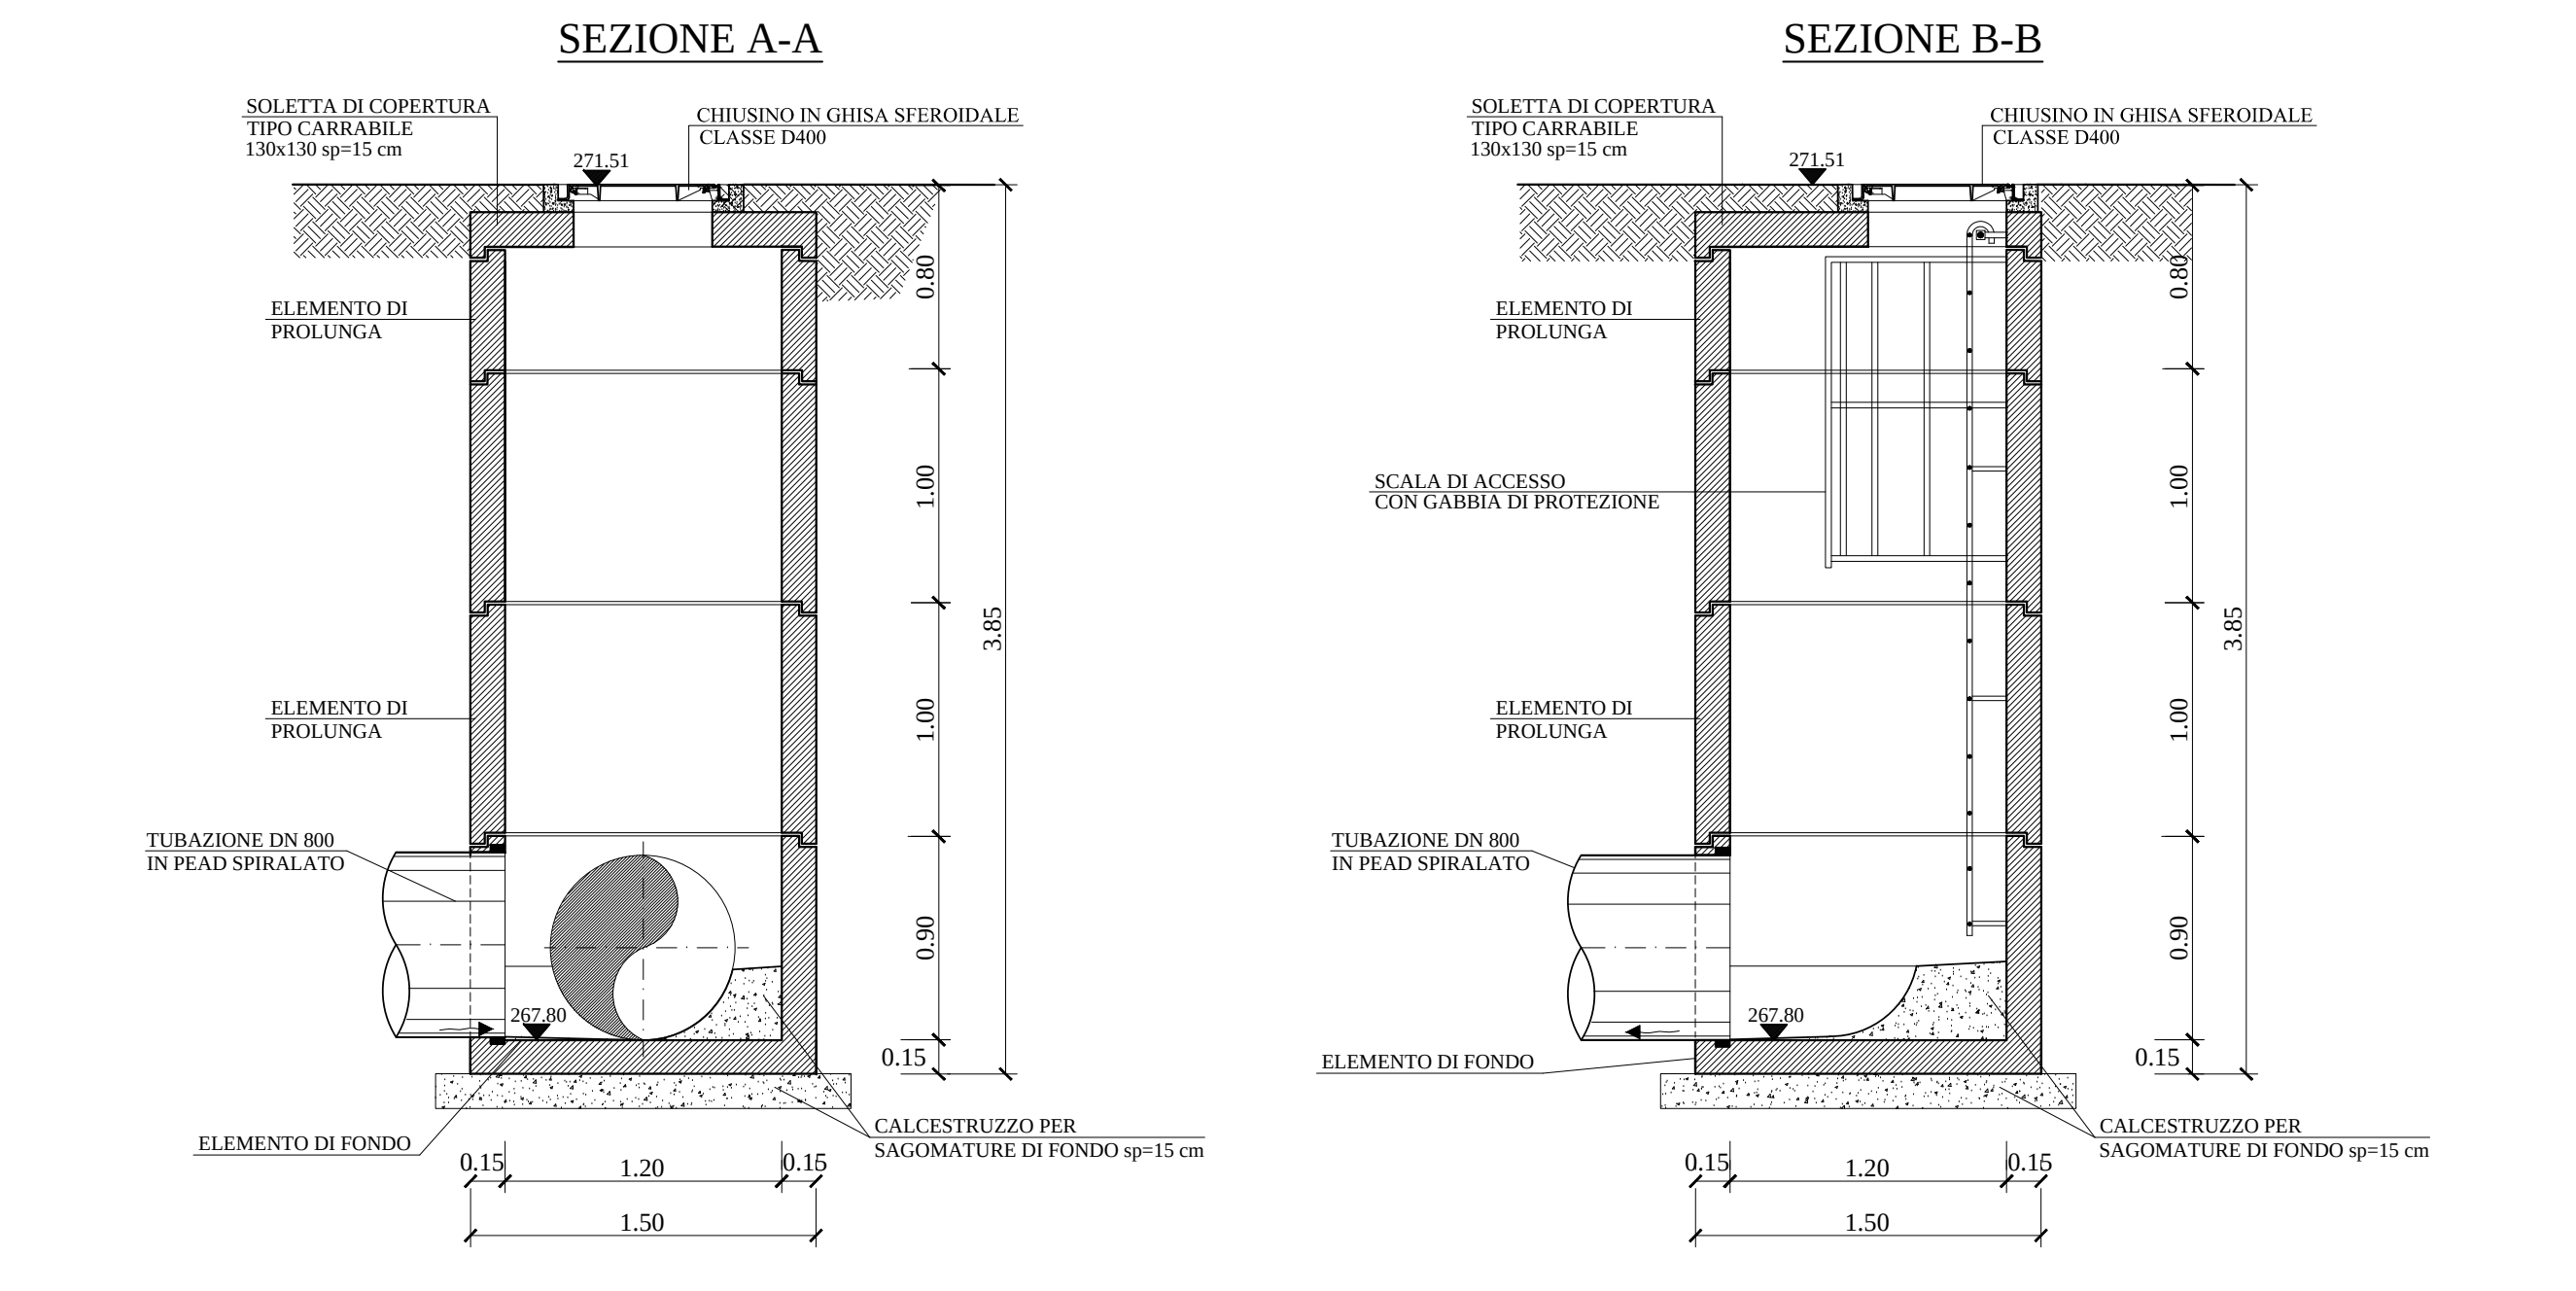

PARTICOLARE POZZETTO DI LINEA E ISPEZIONE DN 800
scala 1:25

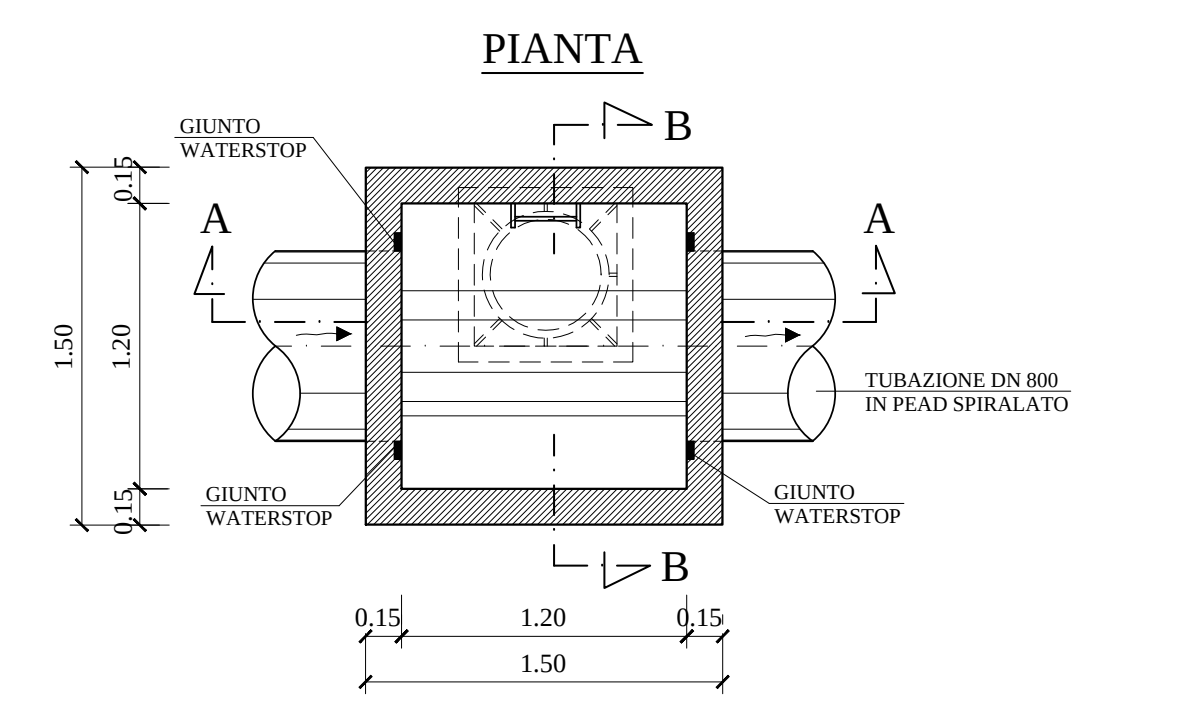

- TABELLA POZZETTI -

TRATTO	PICCHETTO n°	QUOTA Q1	QUOTA Q2	TIPO TUBAZIONE
TRATTO B	3	271.24	267.12	DN 800 PEAD SPIRALATO
	4	270.82	266.91	
	4a	270.43	266.72	
	6	269.77	265.22	
	7	269.76	265.17	
	8	269.77	265.13	
	9	269.69	265.09	
	11	268.58	265.06	
	12	267.50	265.03	
	13	267.60	264.97	
	14	267.76	264.91	
BY PASS - VIA PANSINI	3	274.52	272.08	DN 800 PEAD SPIRALATO

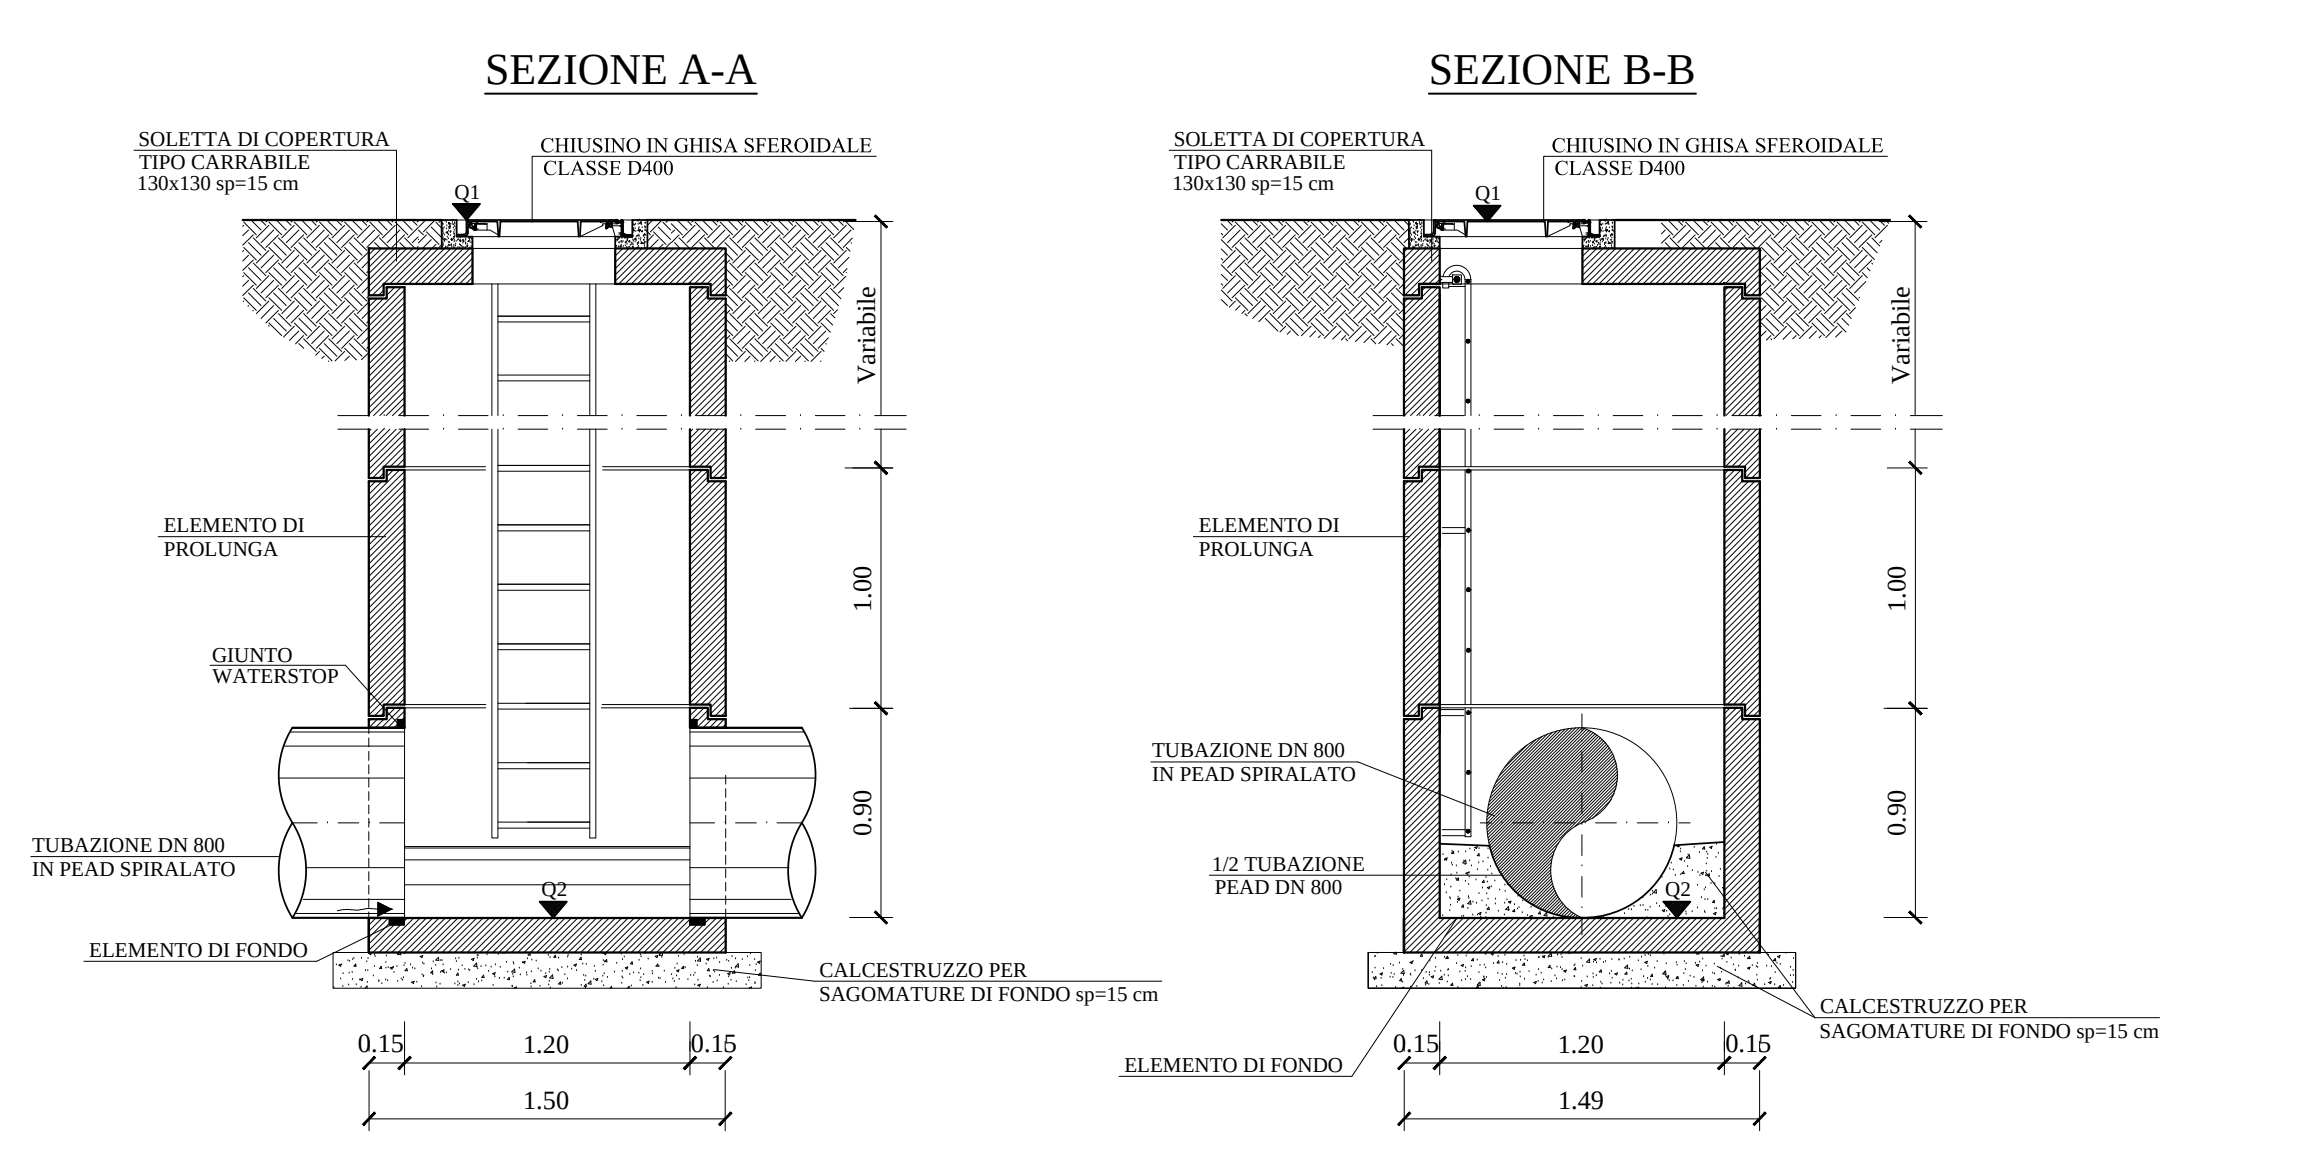

PARTICOLARE POZZETTO DI ISPEZIONE E SALTO DN 800
scala 1:25

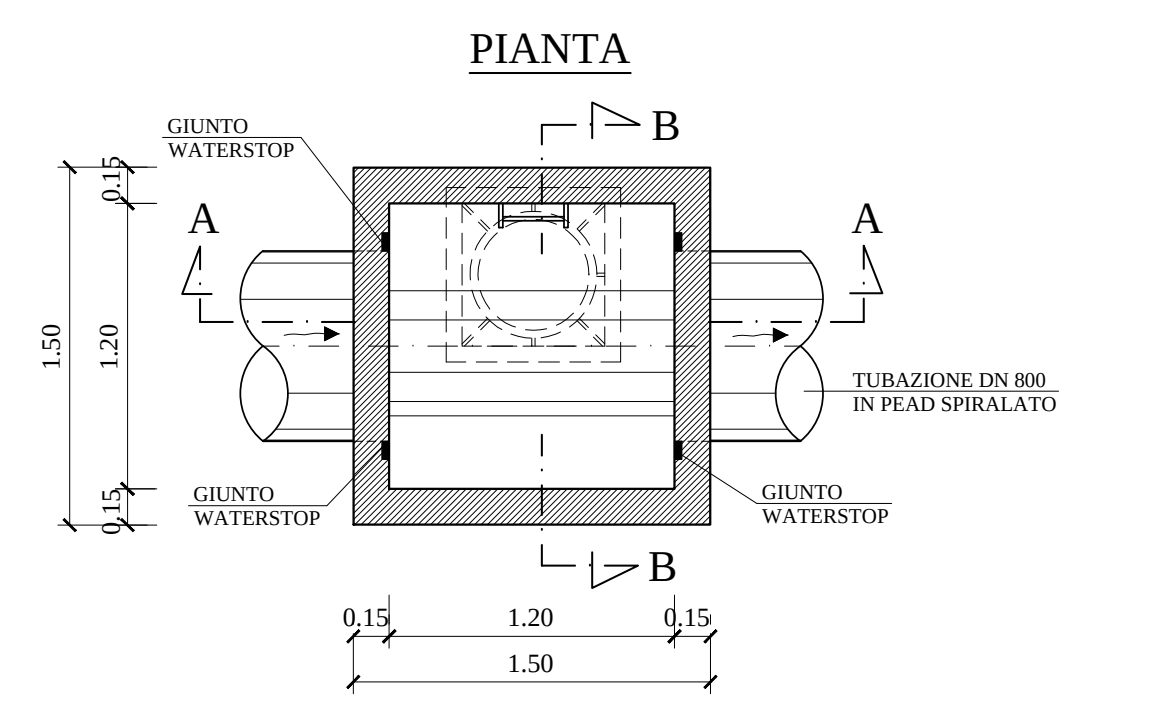

- TABELLA POZZETTI -

TRATTO	PICCHETTO n°	QUOTA Q1	QUOTA Q2	QUOTA Q3	TIPO TUBAZIONE
TRATTO B	5	270.04	266.53	265.27	DN 800 PEAD SPIRALATO

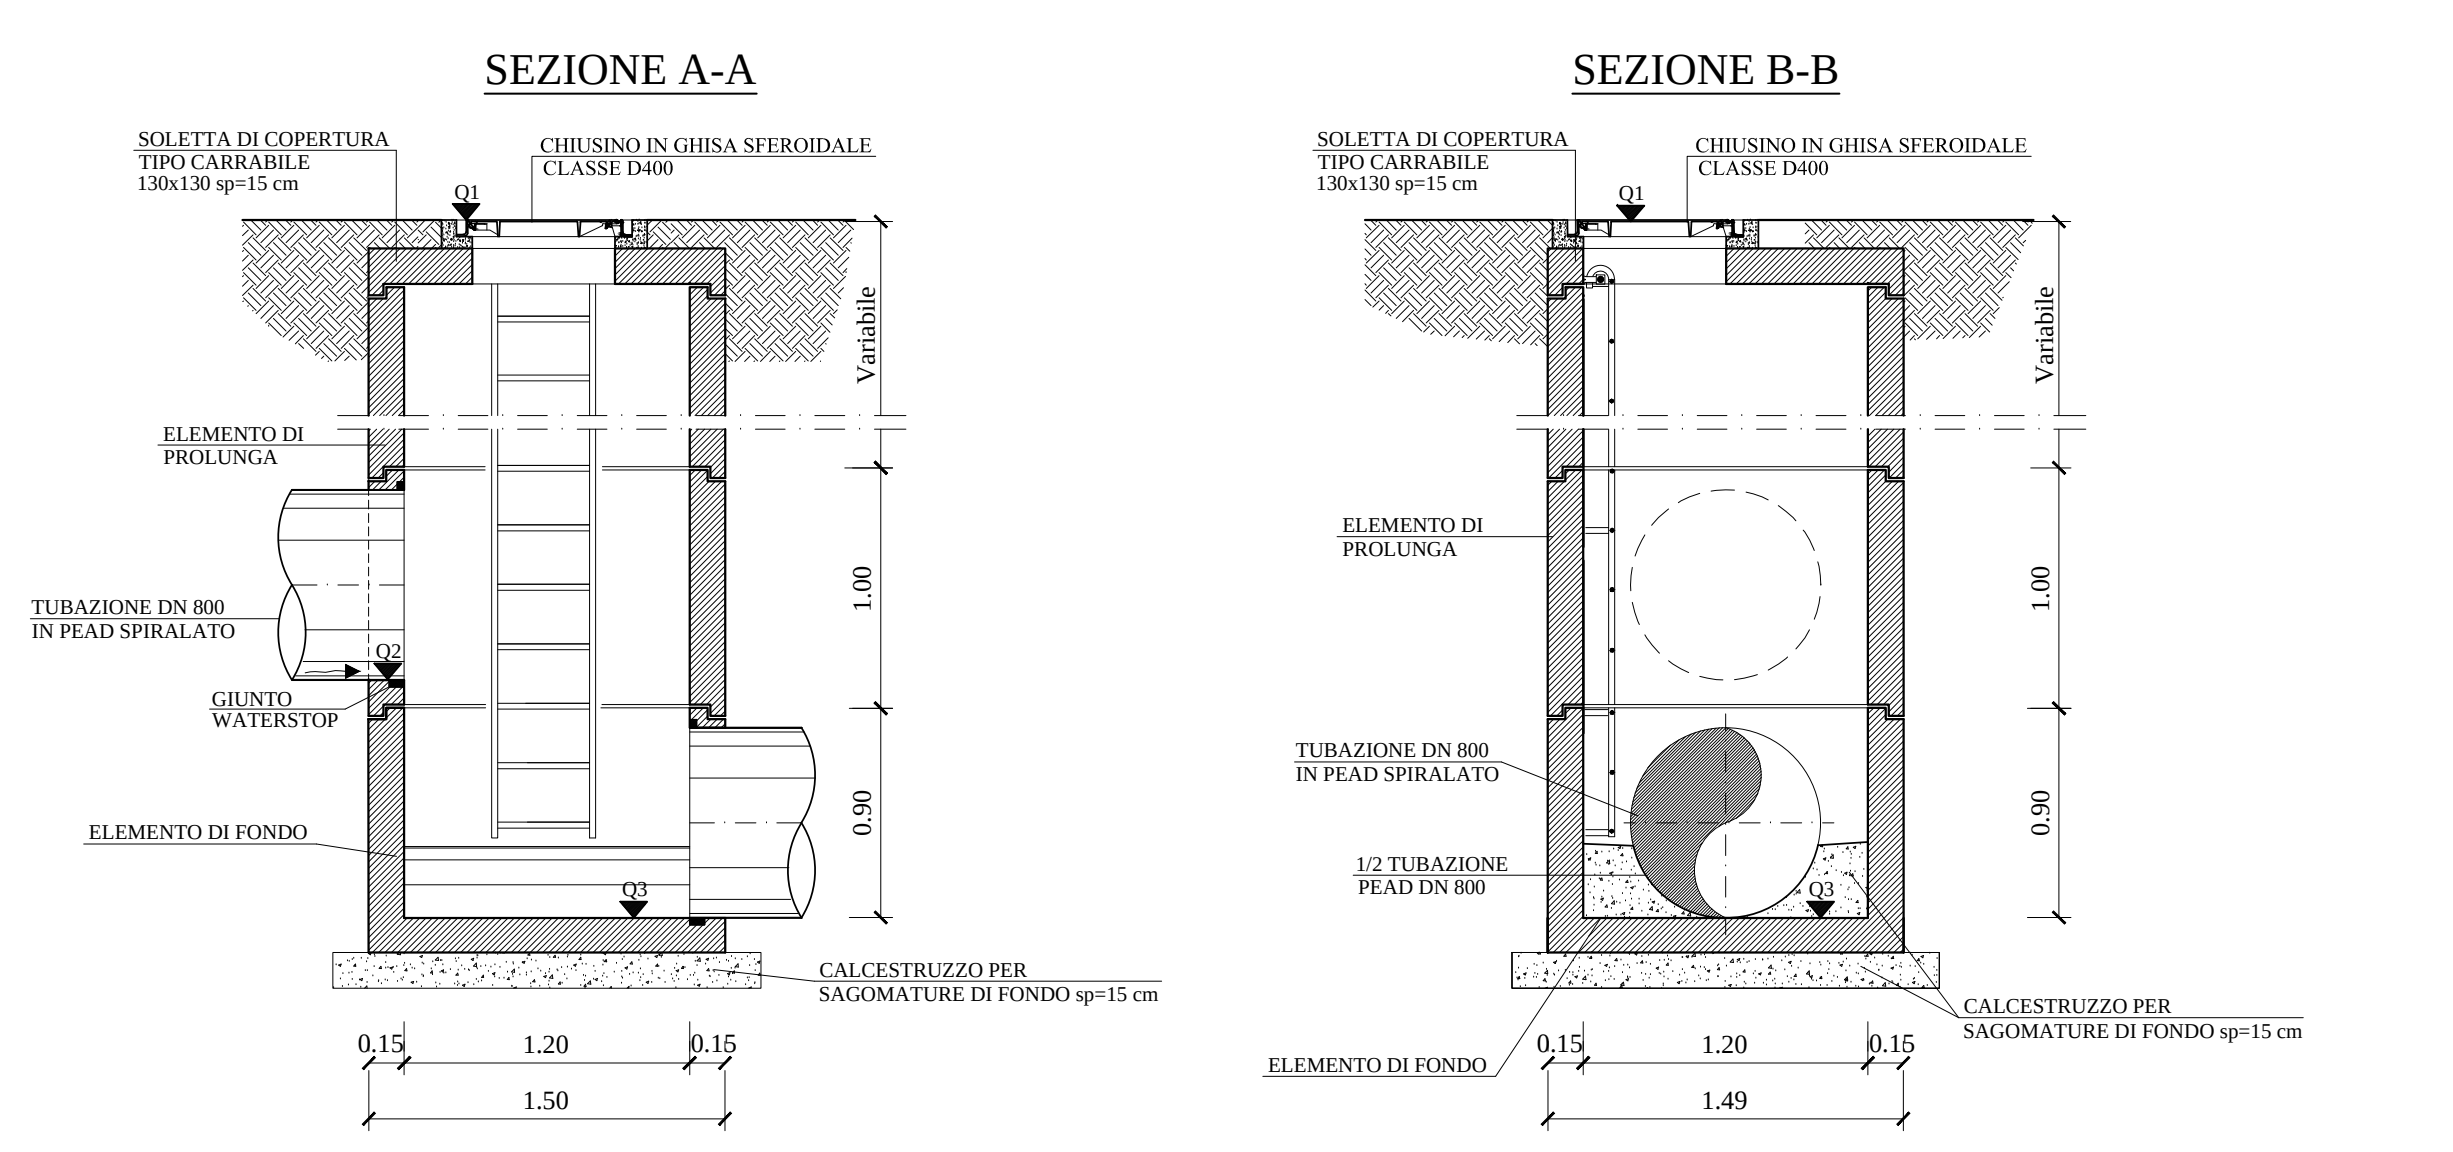

PARTICOLARE POZZETTO DI LINEA E ISPEZIONE DN 1000
scala 1:25

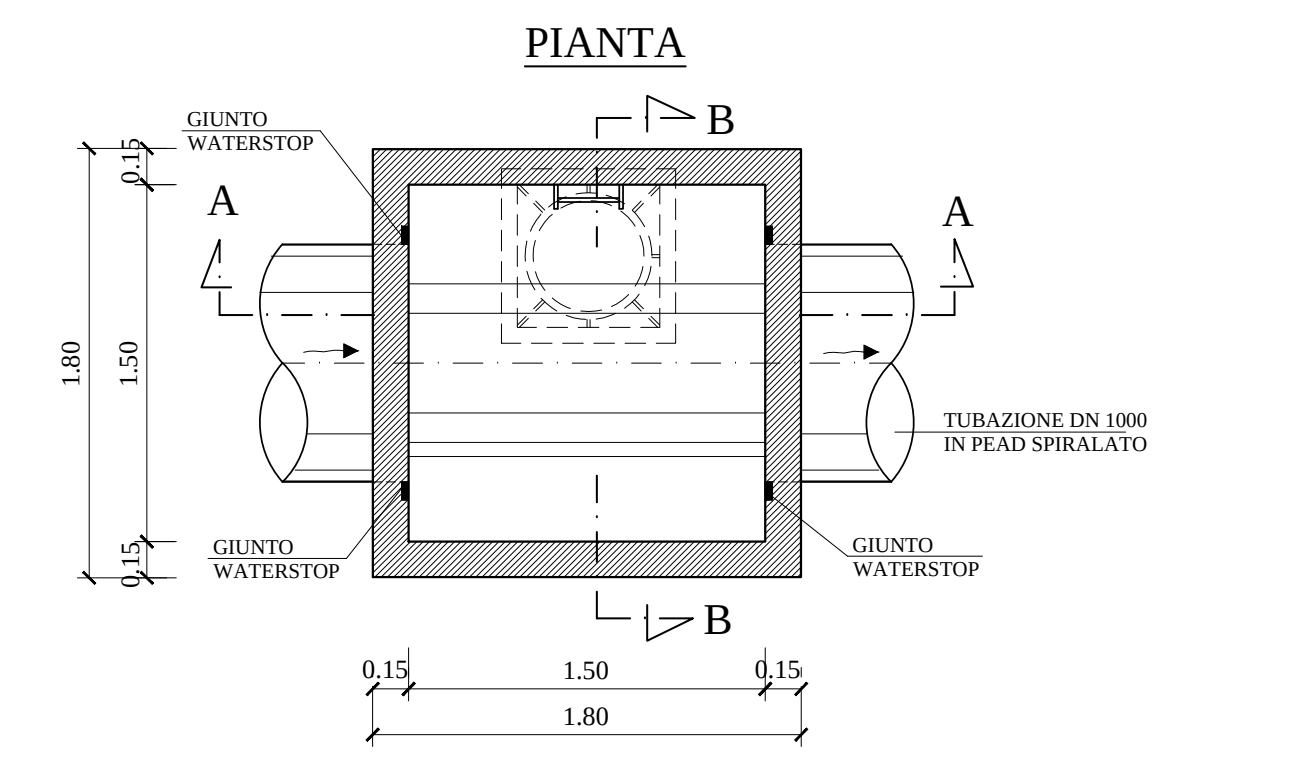

- TABELLA POZZETTI -

TRATTO	PICCHETTO n°	QUOTA Q1	QUOTA Q2	TIPO TUBAZIONE
TRATTO E	2	339.42	335.90	DN 1000 PEAD SPIRALATO
	3	337.21	334.38	
	4	334.86	332.86	
	5	333.01	331.15	
	6	331.18	329.44	
	7	329.64	327.73	
	8	328.08	326.02	
	9	326.30	324.30	
	10	325.69	323.46	
	11	325.13	322.61	

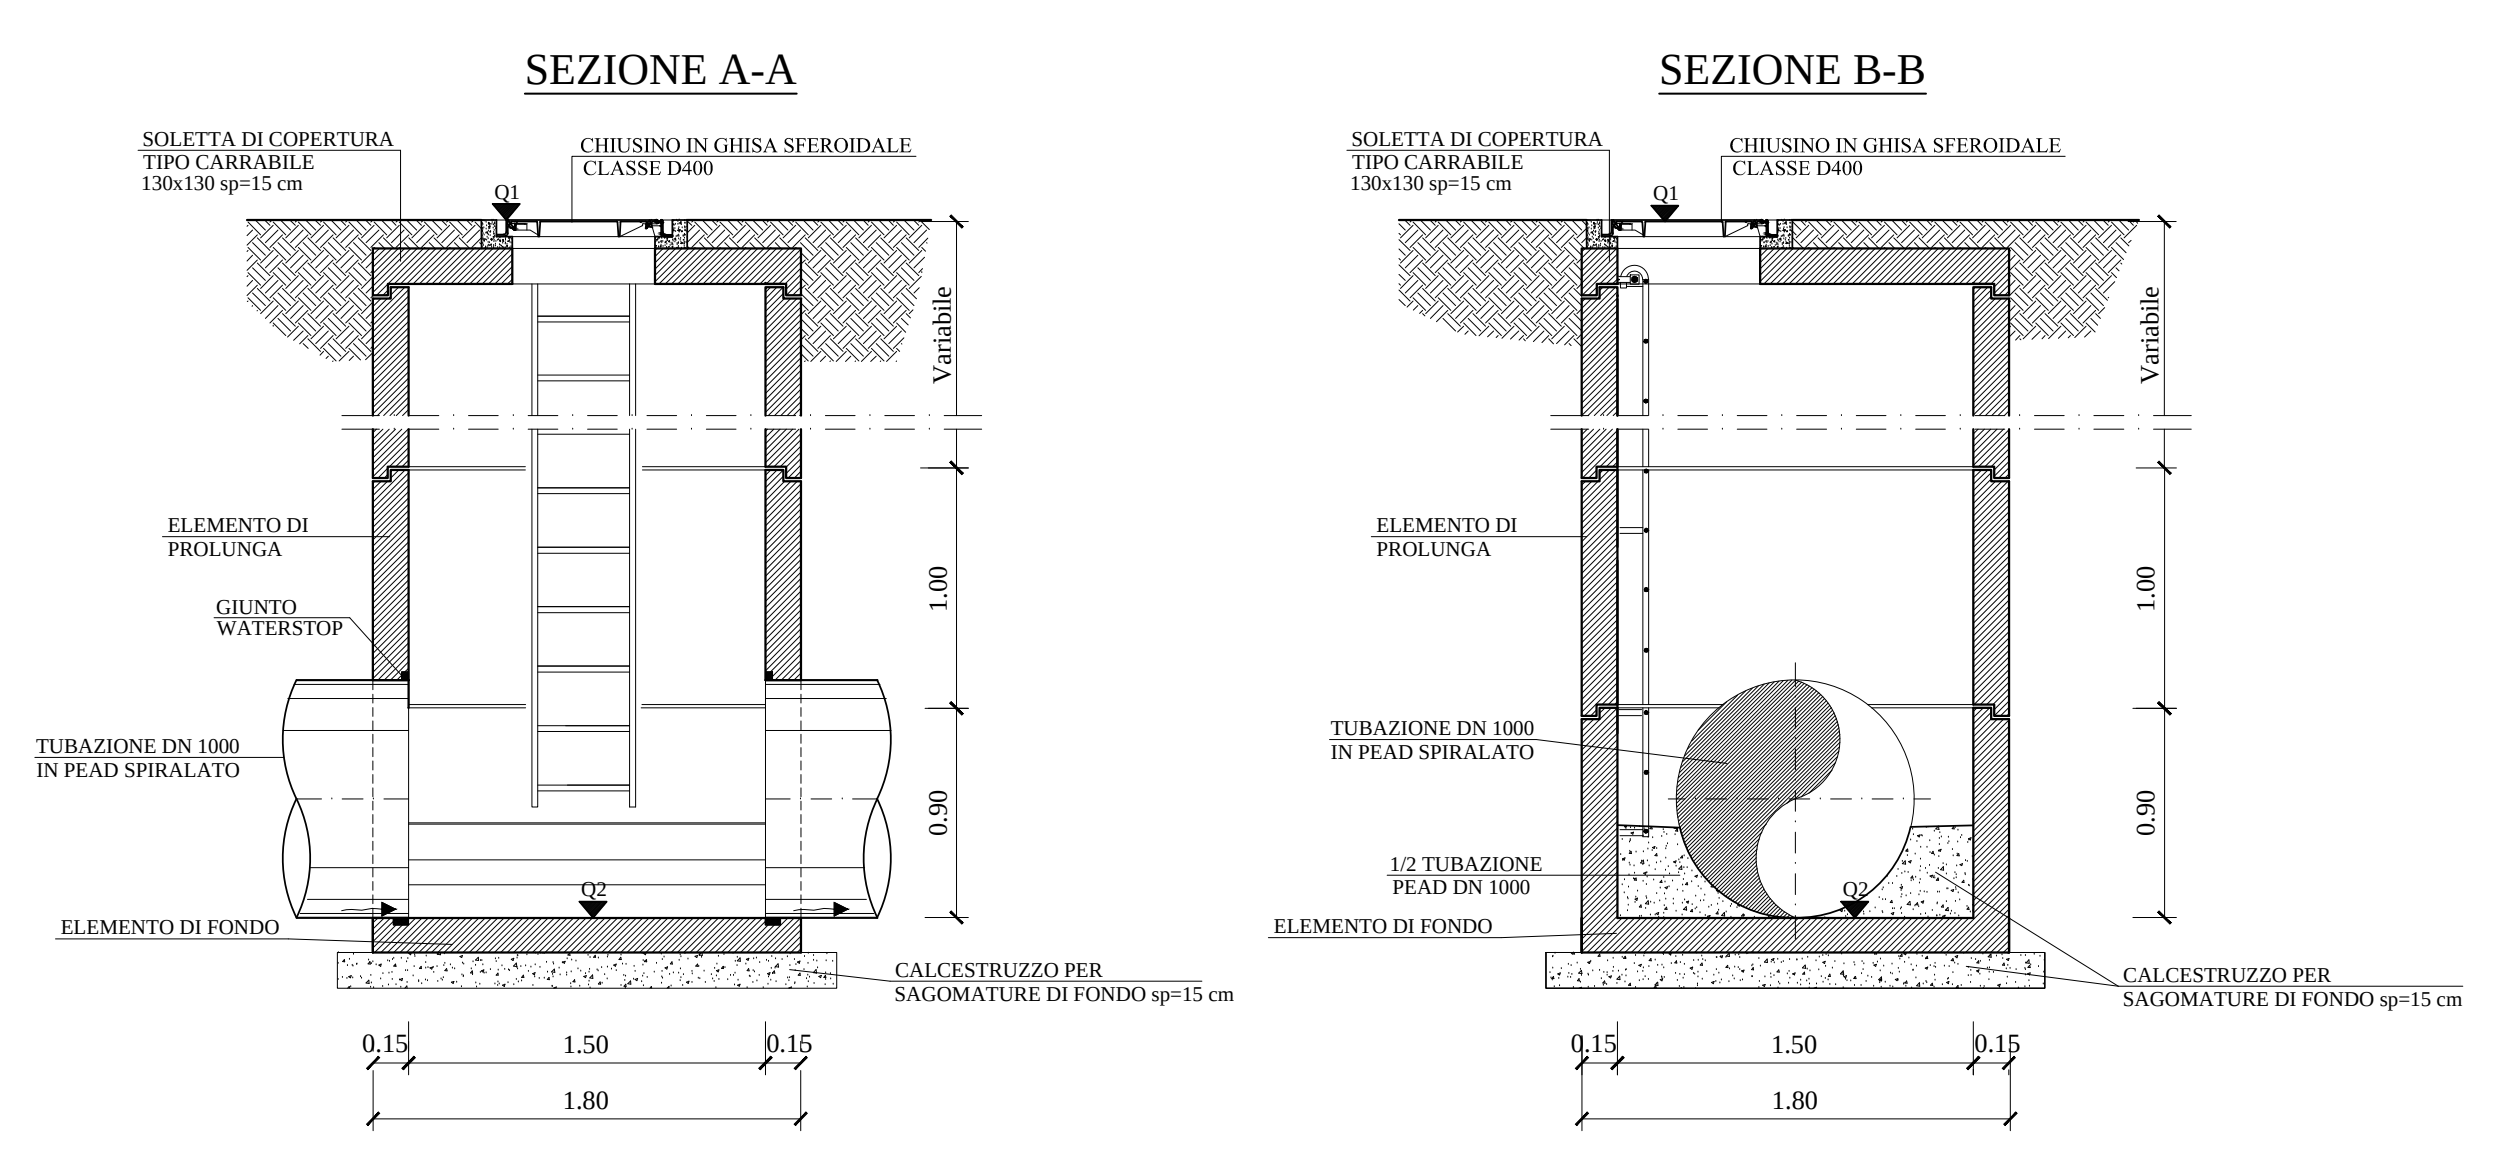

COMUNE DI NAPOLI

SISTEMA DI FOGNATURA DELL'AREA
DI COMPETENZA DEL COMUNE DI NAPOLI
AFFERENTE LA COLLINA DEI CAMALDOLI

LOTTO II - COMPLETAMENTO
- PROGETTO ESECUTIVO -

PROGETTISTA:
Paolo MINUCCI BENCIVENGA

RESPONSABILE DEL PROCEDIMENTO:
Ing. Giovanni Miranda

0	*08/15*	*RAN*	*FEM*	*COT*	*EMISSIONE PER APPROVAZIONE*
Revisione	*Data*	*Redatto*	*Verificato*	*Approvato*	***Descrizione della revisione***

BACINO J
ZONA POLICLINICO
POZZETTI DI ISPEZIONE, SALTO E DEVIAZIONE
PREFABBRICATI E GETTATI IN OPERA

Progettazione
IDI s.r.l.
ingegneria per l'ambiente

Elaborato n°
EG.J.17

Scala
1:25

Data
Agosto 2015