CARATTERISTICHE GEOMETRICHE	DN 800 PEAD SPIRALATO SN8	
CARATTERISTICHE IDRAULICHE	Qmax = 0.182 mc/s Vmax = 1.99 m/s γ = 0.24	Qmax = 0.182 mc/s Vmax = 1.11 m/s γ = 0.36

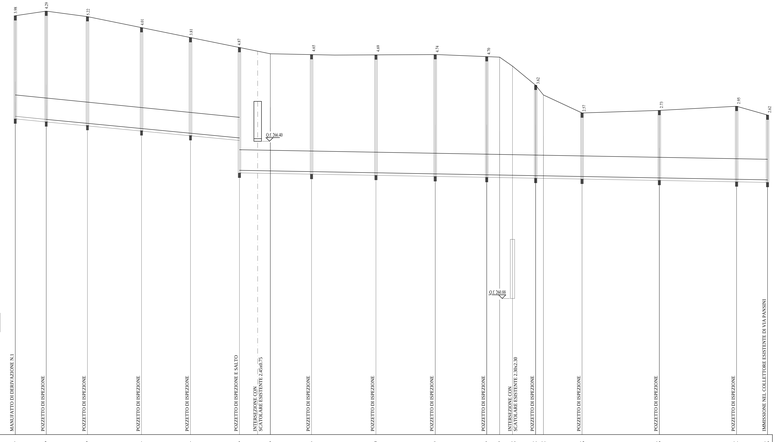

LEGENDA
Q = Portata
Vu = Velocità in moto uniforme
γ = 0.5 = Grado di riempimento in moto uniforme
= Progetto

PROFILO LONGITUDINALE
TRATTO -B-

SCALA ALTEZZE 1: 50
SCALA DISTANZE 1: 500

N. PICCHETTI	1	2	3	4	4a	5	5a	6	7	8	9	9a	10	11	11a	12	13	14	15
	MANUFATTO ESISTENTE SCATOLARE	POZZETTO DI ISPEZIONE	POZZETTO DI ISPEZIONE	POZZETTO DI ISPEZIONE	POZZETTO DI ISPEZIONE	POZZETTO DI ISPEZIONE E SALTO	INTERSEZIONE CON SCATOLARE ESISTENTE 1.20x2.40	POZZETTO DI ISPEZIONE	POZZETTO DI ISPEZIONE	POZZETTO DI ISPEZIONE	POZZETTO DI ISPEZIONE	INTERSEZIONE CON SCATOLARE ESISTENTE 1.20x2.30	POZZETTO DI ISPEZIONE	POZZETTO DI ISPEZIONE	POZZETTO DI ISPEZIONE	POZZETTO DI ISPEZIONE	POZZETTO DI ISPEZIONE	IMMISSIONE NEL COLLETTORE ESISTENTE DI SAN PANSINI
DISTANZE PARZIALI	12.00	16.00	21.00	19.00	19.00	12.00	16.00	23.00	23.00	20.00	5.00	5.00	9.00	3.00	15.00	30.00	36.00	12.00	
DISTANZE PROGRESSIVE	0.00	12.00	28.00	49.00	68.00	87.00	99.00	115.00	138.00	161.00	181.00	186.00	191.00	200.00	203.00	218.00	248.00	284.00	296.00
QUOTE TERRENO	97.28	97.51	97.28	94.82	93.65	93.05	92.97	92.76	91.72	90.77	90.69	90.67	90.62	90.59	90.59	91.21	91.21	90.92	91.42
QUOTE FONDO COLLETTORE	95.48 IN	95.32 IN	95.12 IN	94.91 IN	94.73 IN	93.25 IN 93.05 OUT		93.12 IN	92.17 IN	91.57 IN	91.55 IN	91.53 IN	91.48 IN	90.96 IN	90.93 IN	91.53 IN	91.47 IN	94.91 IN	94.80 IN
QUOTE CIELO COLLETTORE	96.28 IN	96.12 IN	95.92 IN	95.71 IN	95.53 IN	93.85 IN 93.65 OUT		93.92 IN	92.97 IN	92.35 IN	92.09 IN	92.07 IN	92.02 IN	91.50 IN	91.47 IN	92.03 IN	92.01 IN	95.71 IN	95.59 IN
QUOTE FONDO SCAVO	95.28 IN	95.12 IN	94.92 IN	94.71 IN	94.53 IN	93.05 IN		92.92 IN	91.97 IN	91.35 IN	91.29 IN	91.27 IN	91.22 IN	90.70 IN	90.67 IN	91.27 IN	91.21 IN	94.71 IN	94.60 IN
LIVELLETTE	Differenza di Quota		- 870								-0.410								
	Distanza		67.00								205.00								
	Pendenza		-1.0000								-.00200								

COMUNE DI NAPOLI

SISTEMA DI FOGNATURA DELL'AREA
DI COMPETENZA DEL COMUNE DI NAPOLI
AFFERENTE LA COLLINA DEI CAMALDOLI

LOTTO II - COMPLETAMENTO
- PROGETTO ESECUTIVO -

PROGETTISTA:
Prof. MAURO BENCIVENGA

RESPONSABILE DEL PROCEDIMENTO:
Ing. Giovanni Miranda

0	*09/15*	*RAN*	*FEM*	*COT*	*EMISSIONE PER APPROVAZIONE*	
Revisione	*Data*	*Redatto*	*Verificato*	*Approvato*	*Descrizione della revisione*	

BACINO J
ZONA POLICLINICO
TRATTO B
PROFILO LONGITUDINALE

Progressivo: 155
(Numero del foglio / Numero totale dei fogli)

Elaborato n°: EG.J.04

Scala: 1:500/1:50

Data: Agosto 2015