
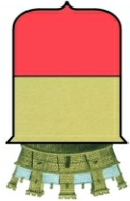


<div><div><div>COMUNE DI NAPOLI</div></div><div><div>DIREZIONE CENTRALE INFRASTRUTTURE, LL.PP. E MOBILITA'</div><div>Servizio P.R.M. Strade , Grandi Assi viari e Sottoservizi</div></div></div>	<div><div>PROGETTO ESECUTIVO</div><div><div>Lavori di manutenzione del capostrada di Via Udalrico Masoni</div></div></div>	<div><div>N° Tavola</div><div>12</div><div>TITOLO ELABORATO</div><div>STRALCIO PLANIMETRIA STATO DI FATTO N.3</div><div>Codice</div><div>ARCH8 2014</div></div>	<div><div>Responsabile Unico del Procedimento</div><div>Ing. Fiorenzo De Cicco</div><div>Supporto al R.U.P.</div><div>Ing. Christian Merola Ing. Daniele Luccisano Ing. Francesco Saverio Letizia Ing. Gianfranco Stellato</div><div>Gruppo di Progettazione:</div></div>	<div><div>data</div><div>2014</div></div> <div><div>revisione</div><div>0</div></div> <div><div>scala</div><div>1:1000</div></div>
---	--	---	---	--

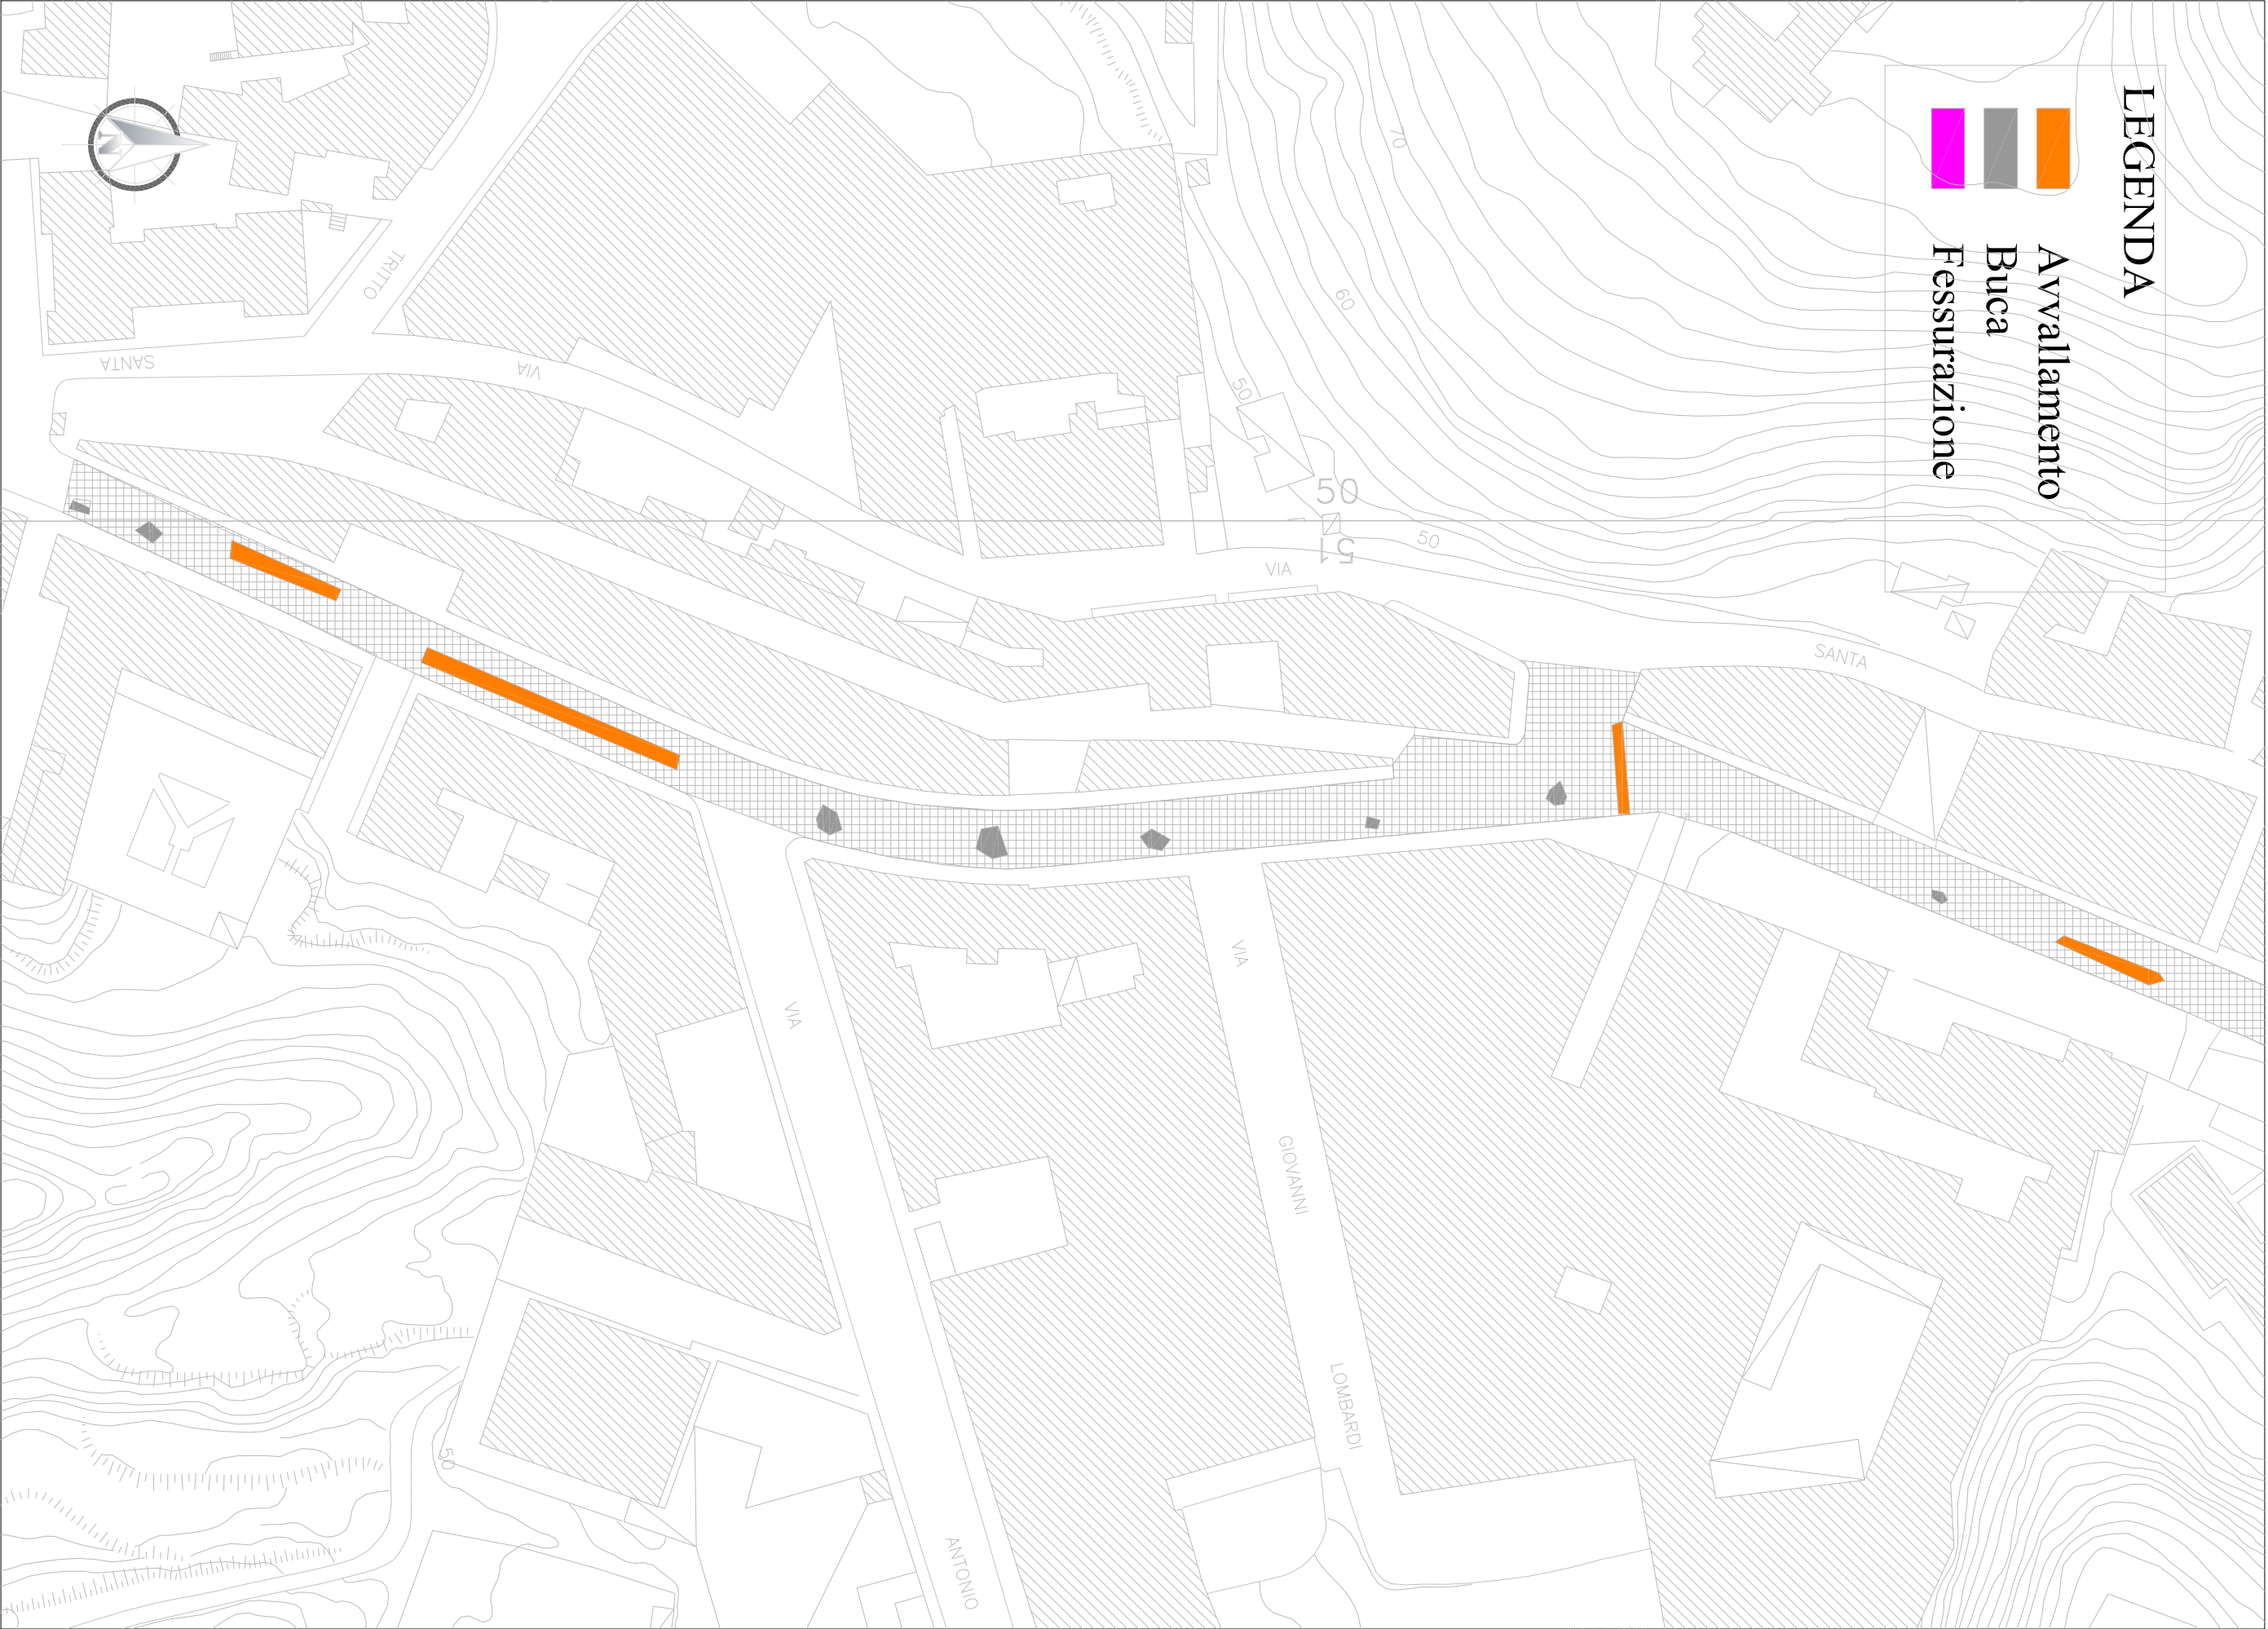

STRALCIO N.3 CON INDICAZIONE DEI DISSESTI PIU' EVIDENTI

Scala 1:1000