COMUNE DI NAPOLI

DIREZIONE CENTRALE
INFRASTRUTTURE, LL.PP. E MOBILITA'
Servizio P.R.M. Strade , Grandi Assi viari e Sottoservizi

COMUNE DI NAPOLI

PROGETTO ESECUTIVO

Lavori di manutenzione del capostrada di Via Udalrigo Masoni

N° Tavola	Titolo elaborato	Codice
13	PLANIMETRIA DI PROGETTO	ARCH9 2014

Responsabile Unico del Procedimento

Ing. Fiorenzo De Cicco

Supporto al R.U.P.

Ing. Christian Merola

Gruppo di Progettazione:

Ing. Natale Fioretto
Ing. Daniele Luccisano
Ing. Francesco Saverio Letizia
Ing. Gianfranco Stellato

data	2014	revisione	0	scala	1:5000

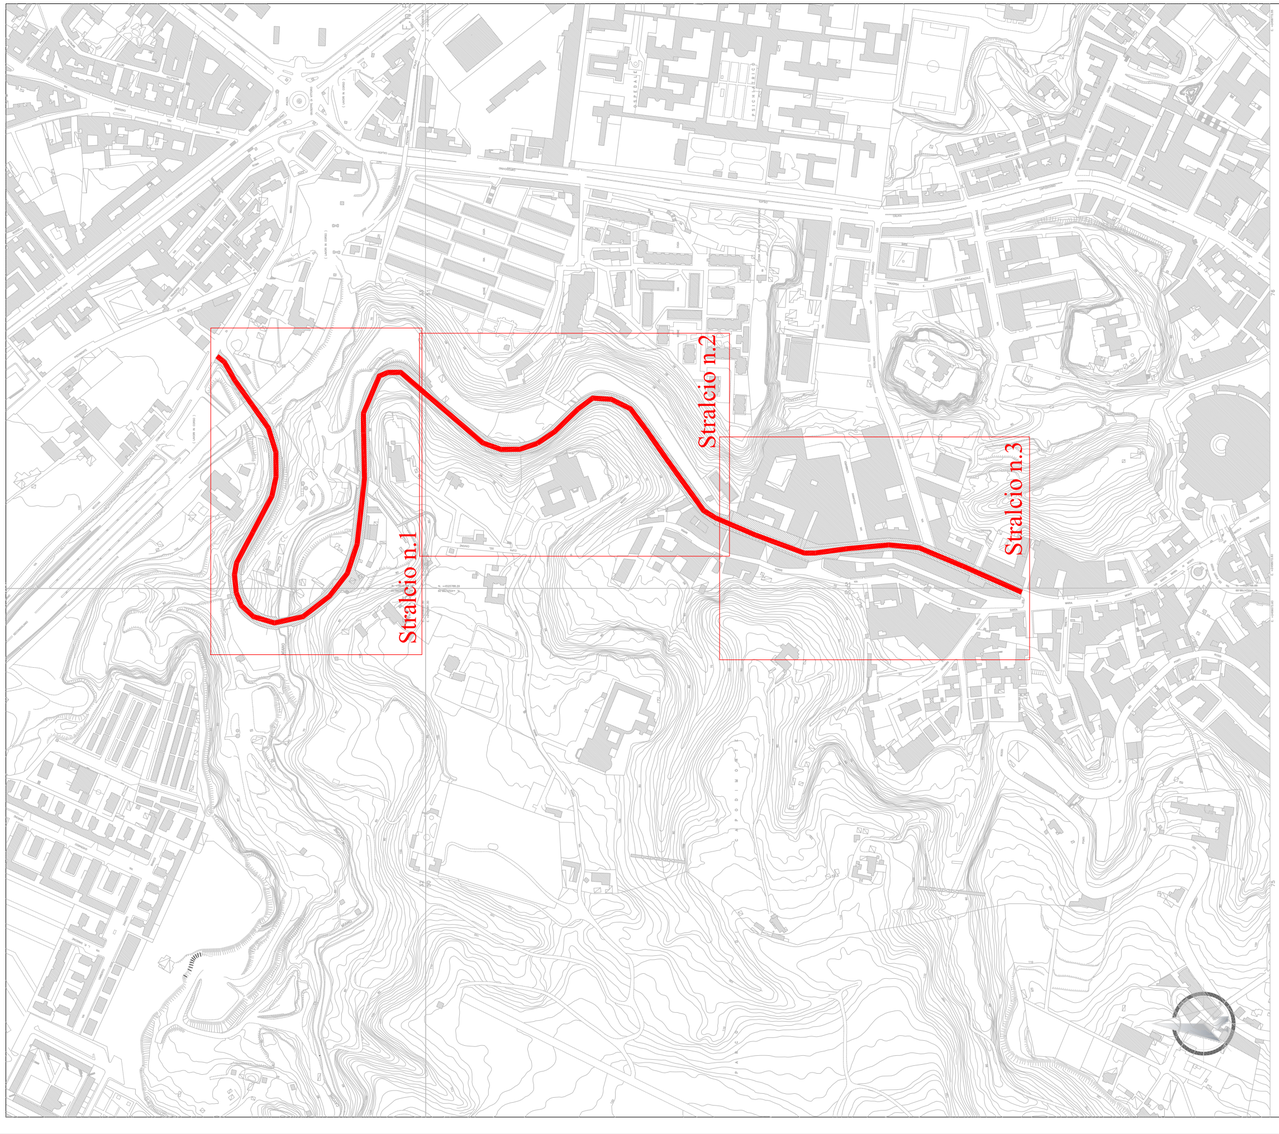

PLANIMETRIA DI PROGETTO
Scala 1:5000

TRATTO IN ASFALTO

TRATTO IN CUBETTI