
 COMUNE DI NAPOLI		COMUNE DI NAPOLI DIREZIONE CENTRALE INFRASTRUTTURE, LL.PP. E MOBILITA' Servizio P.R.M. Strade , Grandi Assi viari e Sottoservizi	
PROGETTO ESECUTIVO		Lavori di manutenzione del capostrada di Via Udalrigo Masoni	
N° Tavola 21	Titolo elaborato PIANO SEGNALETICA ORIZZONTALE - STRALCIO N.1	Codice ARCH17 2014	
Responsabile Unico del Procedimento <i>Ing. Fiorenzo De Cicco</i> Supporto al R.U.P. <i>Ing. Christian Merola</i>		Gruppo di Progettazione: <i>Ing. Natale Fioretto Ing. Daniele Luccisano Ing. Francesco Saverio Letizia Ing. Gianfranco Stellato</i>	
data	2014	revisione	0
scala		1:1000	

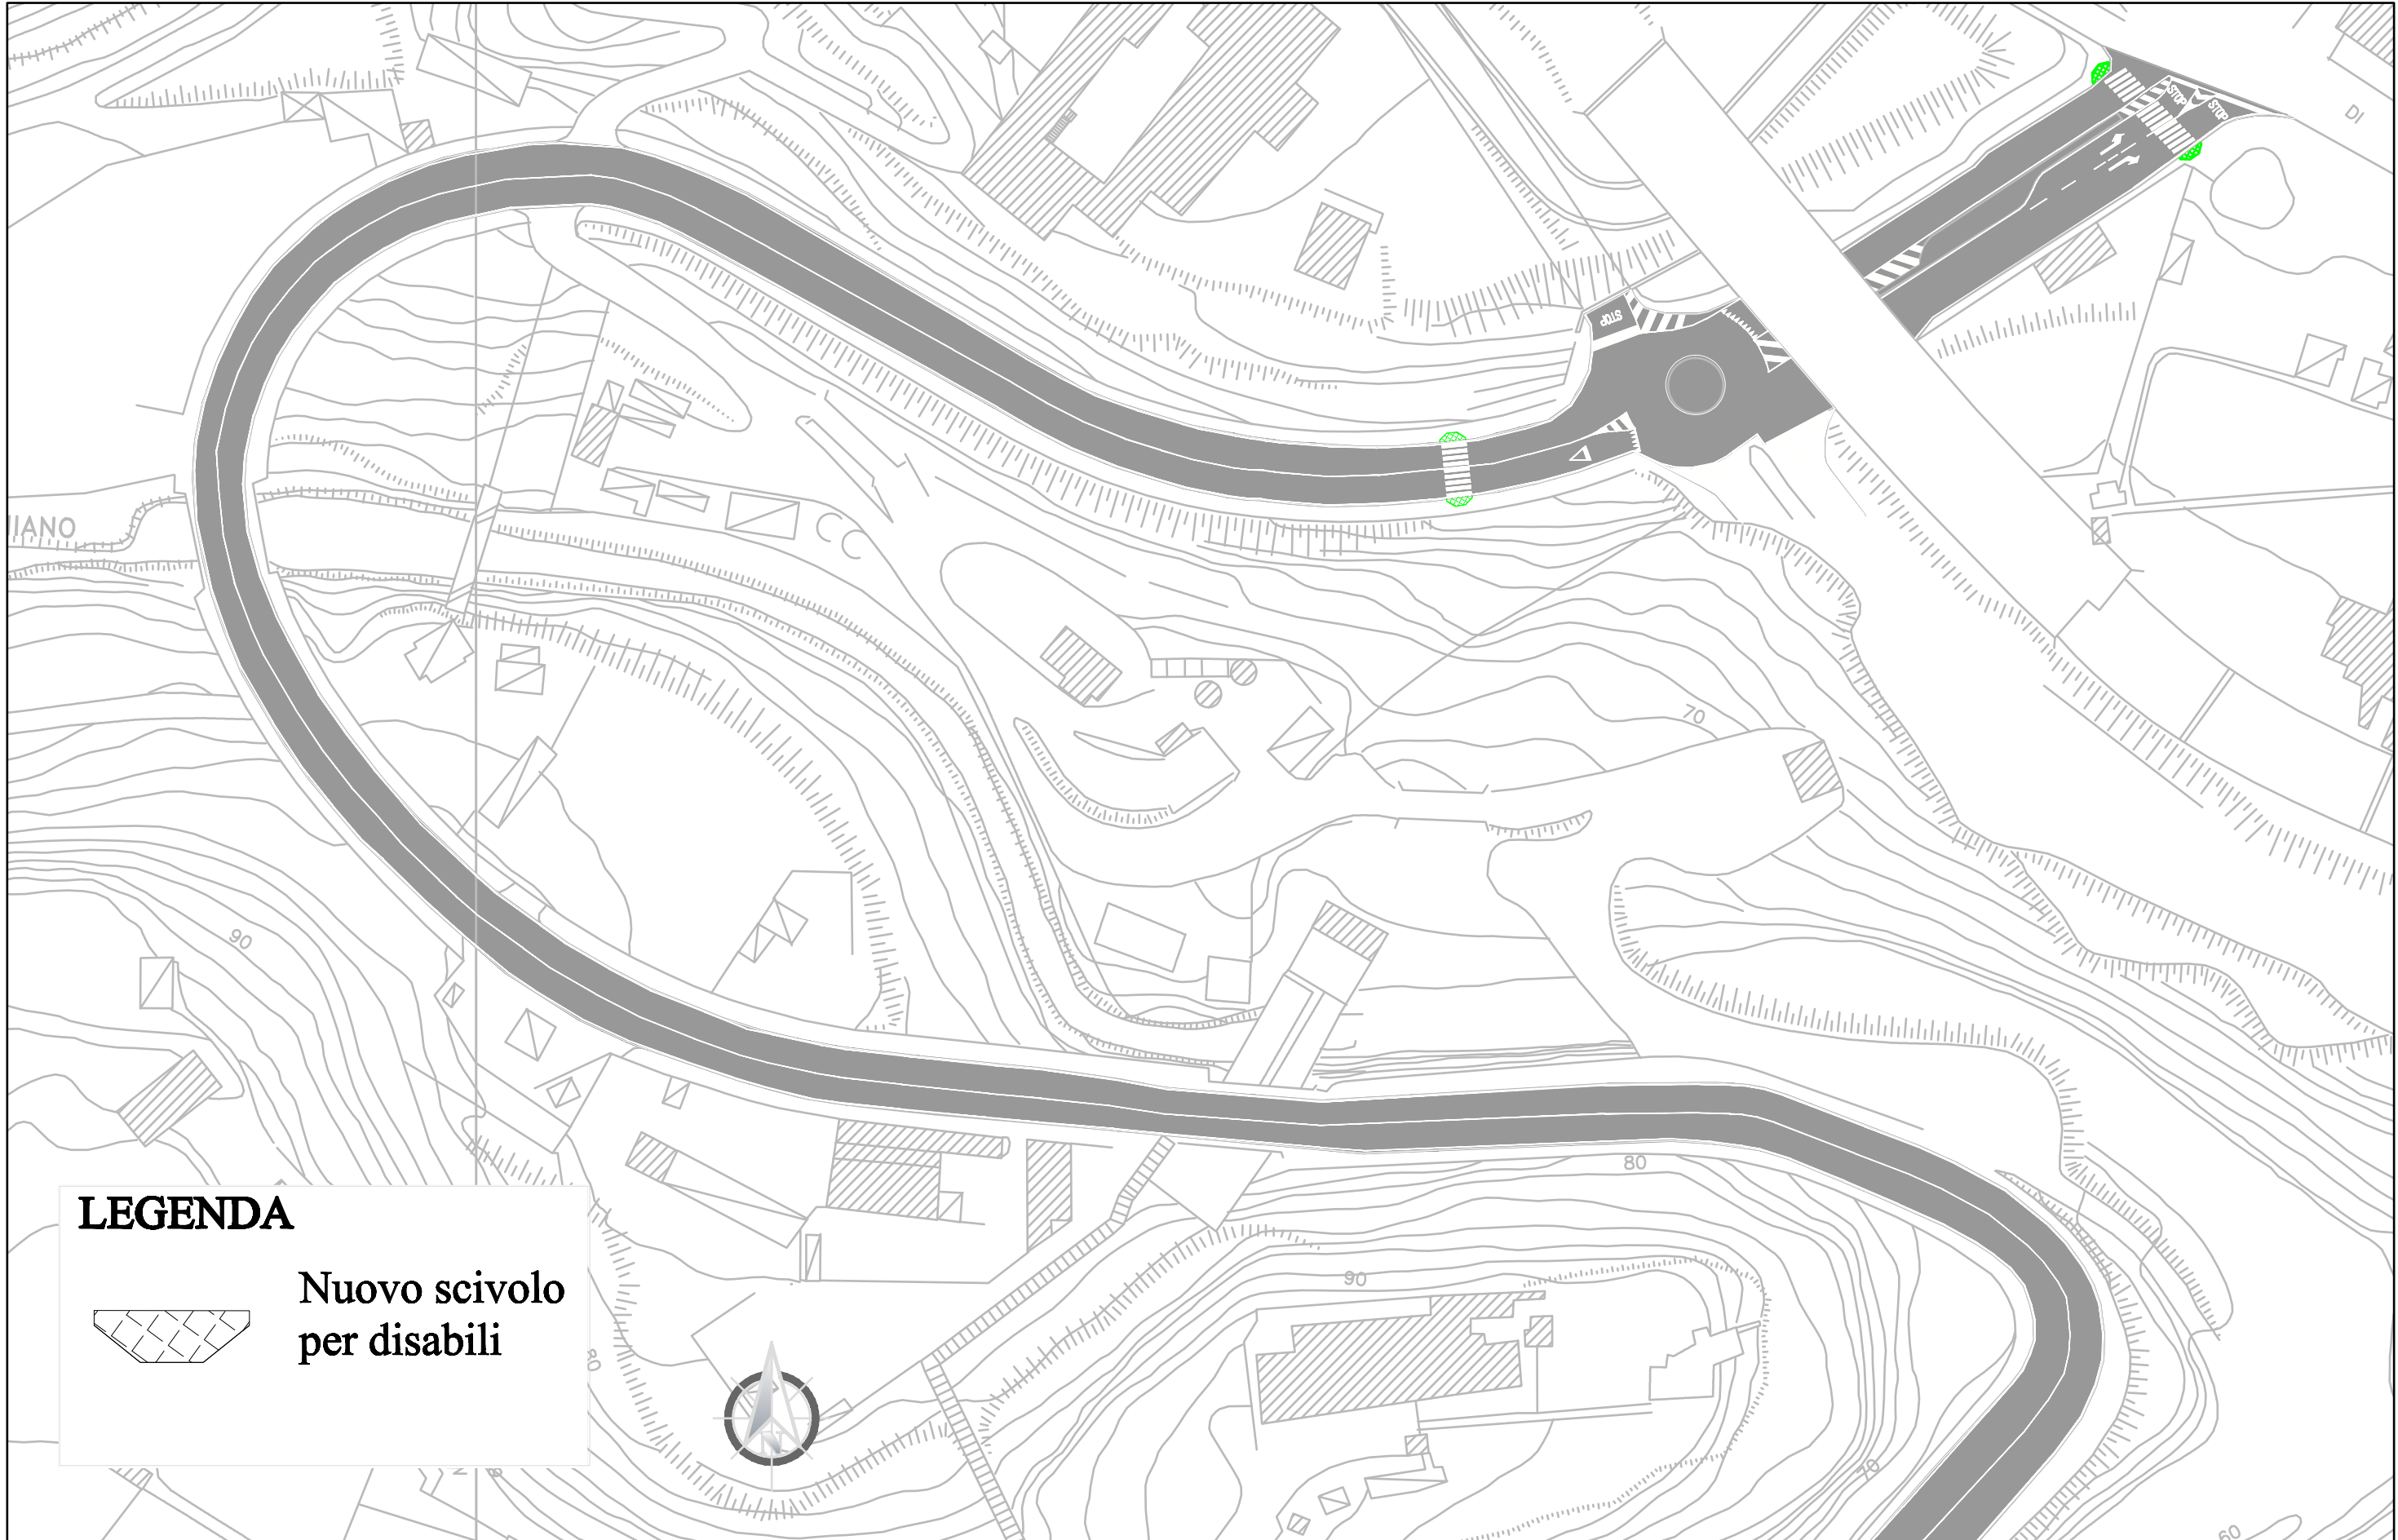

N.B. PREVEDERE QUANDO NECESSARIO LINEA TRATTEGGIATA IN
CORRISPONDENZA DI INCROCI E PASSI CARRAI

STRALCIO N.1
Scala 1:1000