
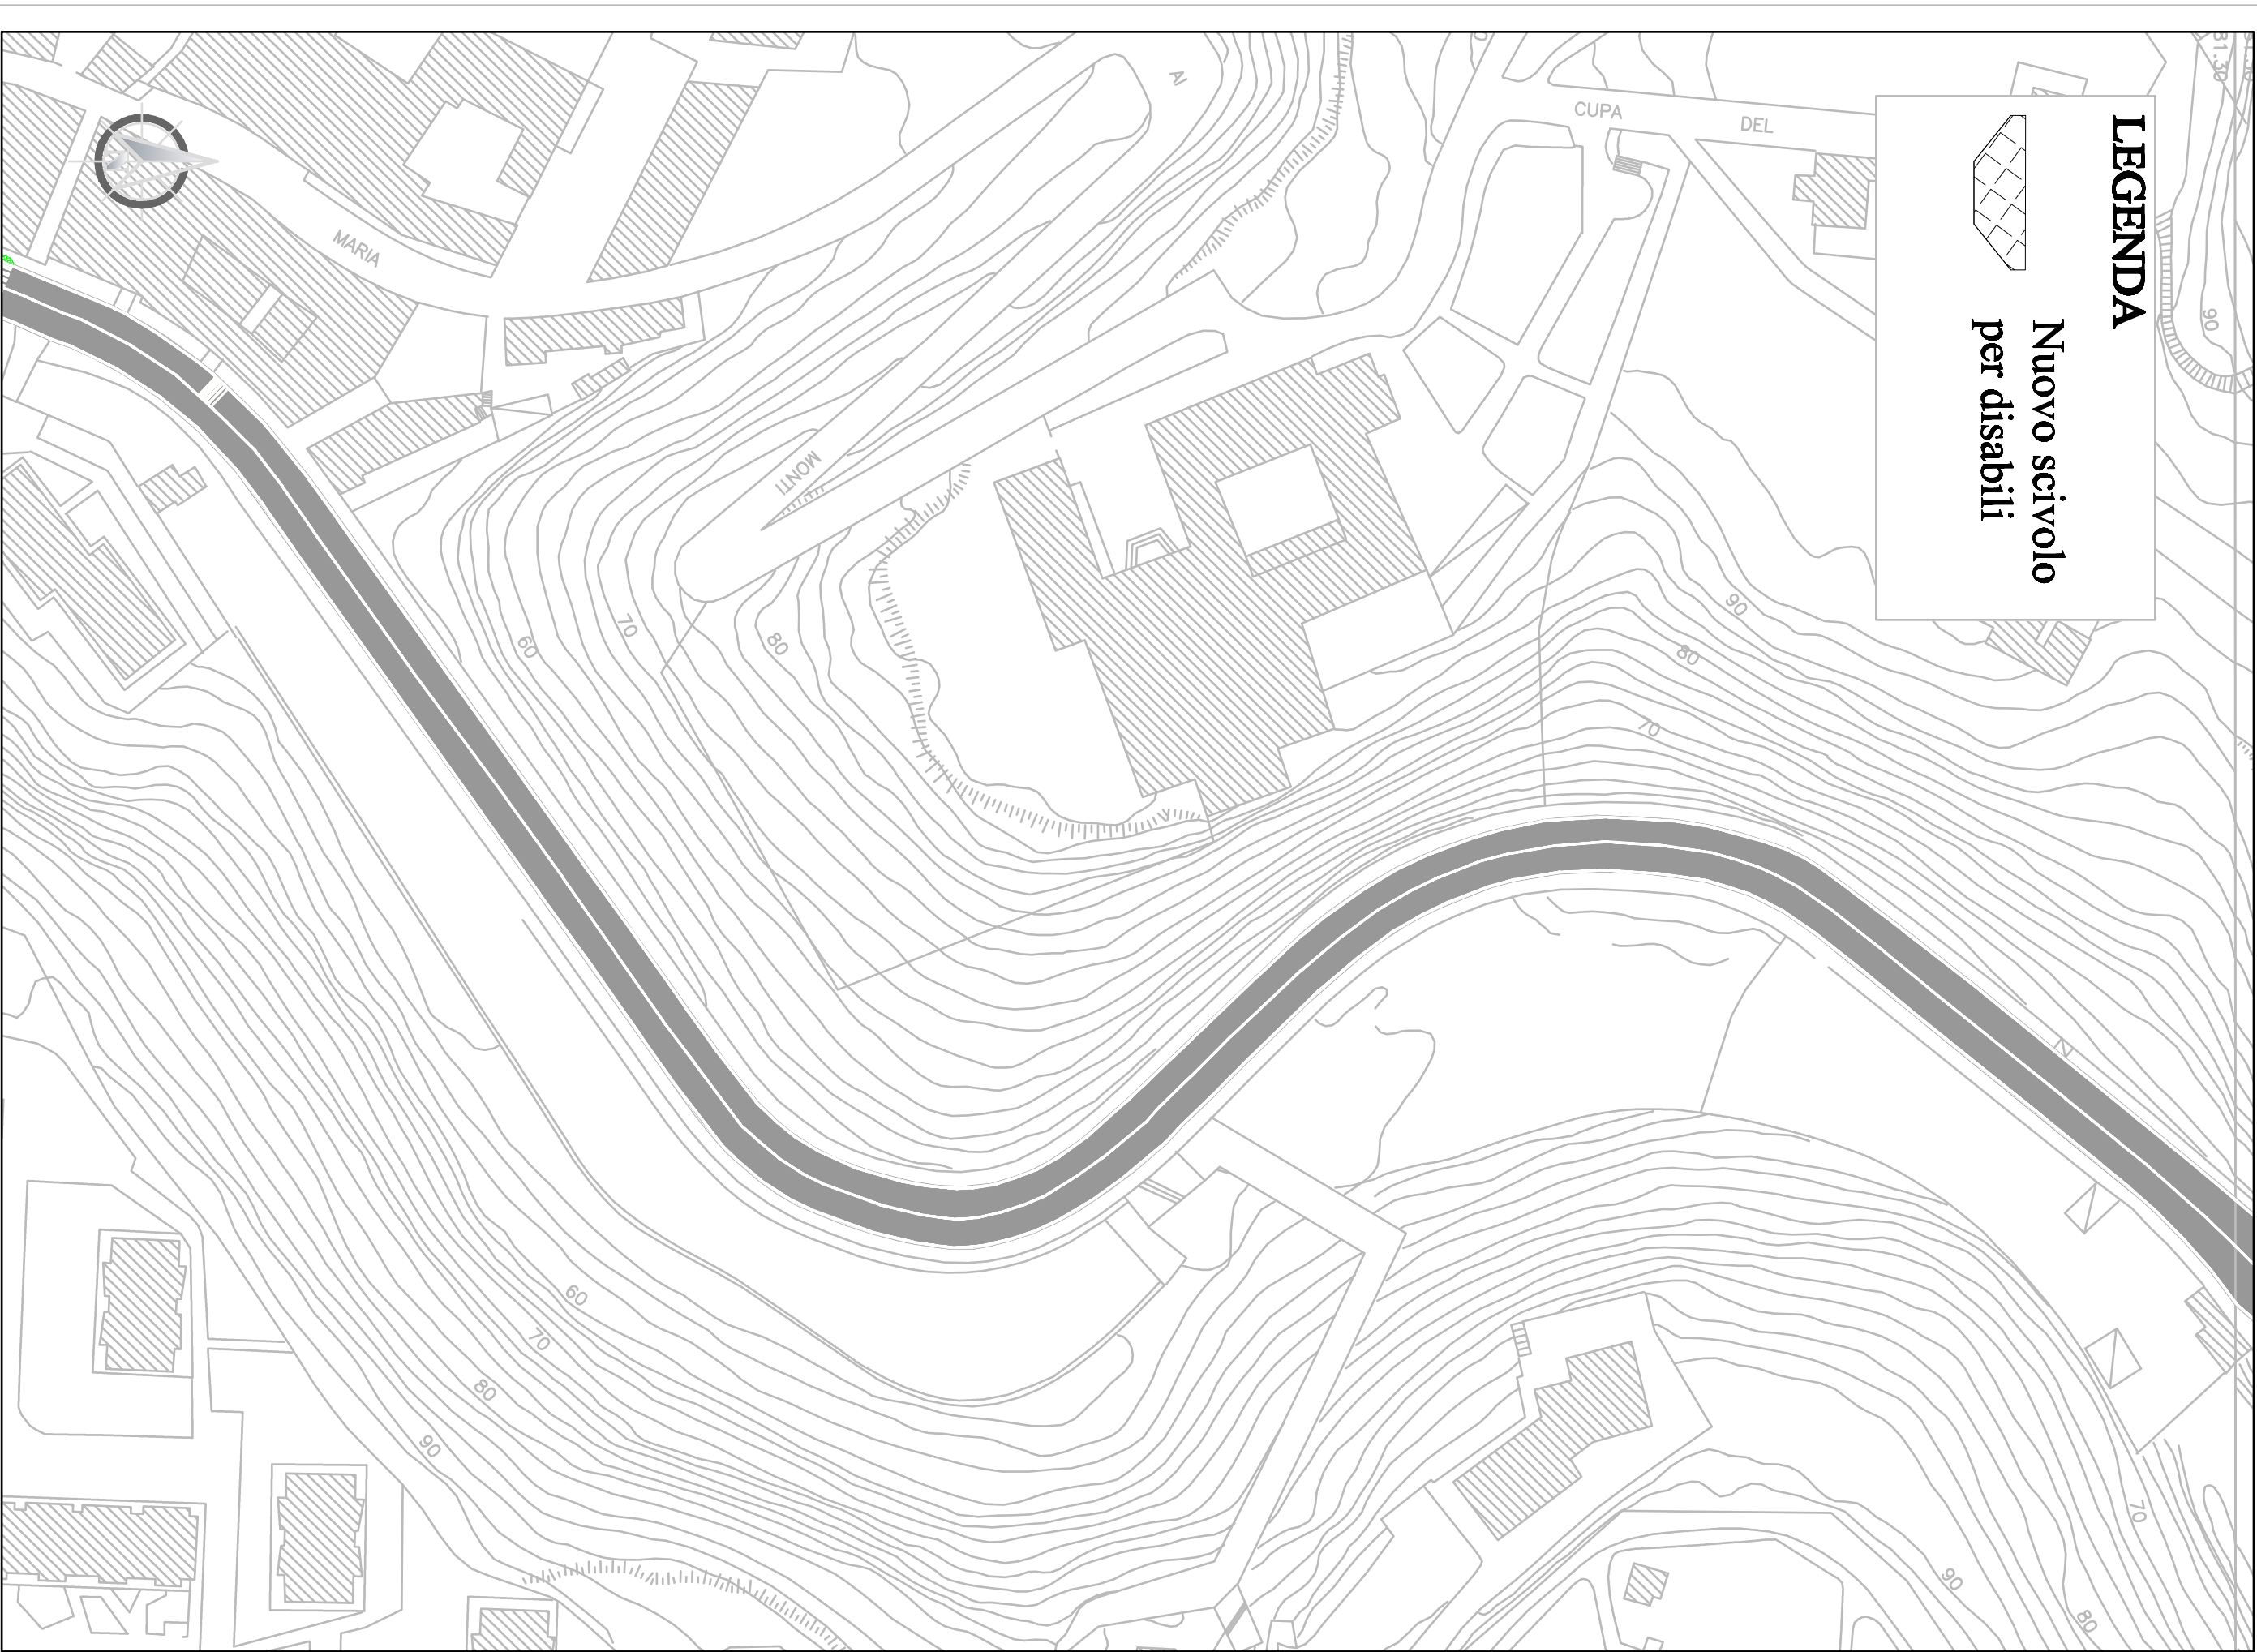


<div><div><div>COMUNE DI NAPOLI</div></div><div><div>COMUNE DI NAPOLI</div><div>DIREZIONE CENTRALE INFRASTRUTTURE, LL.PP. E MOBILITA' Servizio P.R.M. Strade, Grandi Assi viari e Sottoservizi</div></div></div>	<div><div>PROGETTO ESECUTIVO</div><div>Lavori di manutenzione del capostrada di Via Udalrigo Masoni</div></div>	<div><div>N° Tavola</div><div>22</div><div>Titolo elaborato</div><div>PIANO SEGNALETICA ORIZZONTALE - STRALCIO N.2</div><div>Codice</div><div>ARCHI8 2014</div></div>	<div><div>Responsabile Unico del Procedimento</div><div>Ing. Fiorenzo De Cicco</div><div>Supporto al R.U.P.</div><div>Ing. Christian Merola Ing. Natale Fioretto Ing. Daniele Lucisano Ing. Francesco Saverio Letizia Ing. Gianfranco Stellato</div><div>Gruppo di Progettazione:</div></div>	<div>data</div> <div>2014</div>	<div>revisione</div> <div>0</div>	<div>scala</div> <div>1:1000</div>
---	---	---	---	---------------------------------	-----------------------------------	------------------------------------



N.B. PREVEDERE QUANDO NECESSARIO LINEA TRATTEGGIATA IN
CORRISPONDENZA DI INCROCI E PASSI CARRAI

STRALCIO N.2
Scala 1:1000