
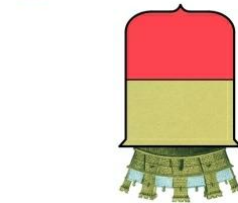


<div><div><div>COMUNE DI NAPOLI</div></div><div><div>COMUNE DI NAPOLI</div><div>DIREZIONE CENTRALE INFRASTRUTTURE, LL.PP. E MOBILITA'</div><div>Servizio P.R.M. Strade , Grandi Assi viari e Sottoservizi</div></div></div>	<div><div><div><div>Lavori di manutenzione del capostrada di Via Udalrico Masoni</div></div></div></div>	<div><div><div>PROGETTO ESECUTIVO</div></div></div>	<div><div><div>N° Tavola</div><div>20</div></div><div><div>Titolo elaborato</div><div>PIANO SEGNALETICA ORIZZONTALE</div></div><div><div>Codice</div><div>ARCH16 2014</div></div></div>	<div><div><div>Responsabile Unico del Procedimento</div><div>Ing. Fiorenzo De Cicco</div></div><div><div>Supporto al R.U.P.</div><div>Ing. Natale Fioretto Ing. Daniele Lucisano Ing. Francesco Saverio Letizia Ing. Gianfranco Stellato</div></div><div><div>Ing. Christian Merola</div></div></div>	<div><div>data</div><div>2014</div></div>	<div><div>revisione</div><div>0</div></div>	<div><div>scala</div><div>1:5000</div></div>
--	--	---	---	---	---	---	--

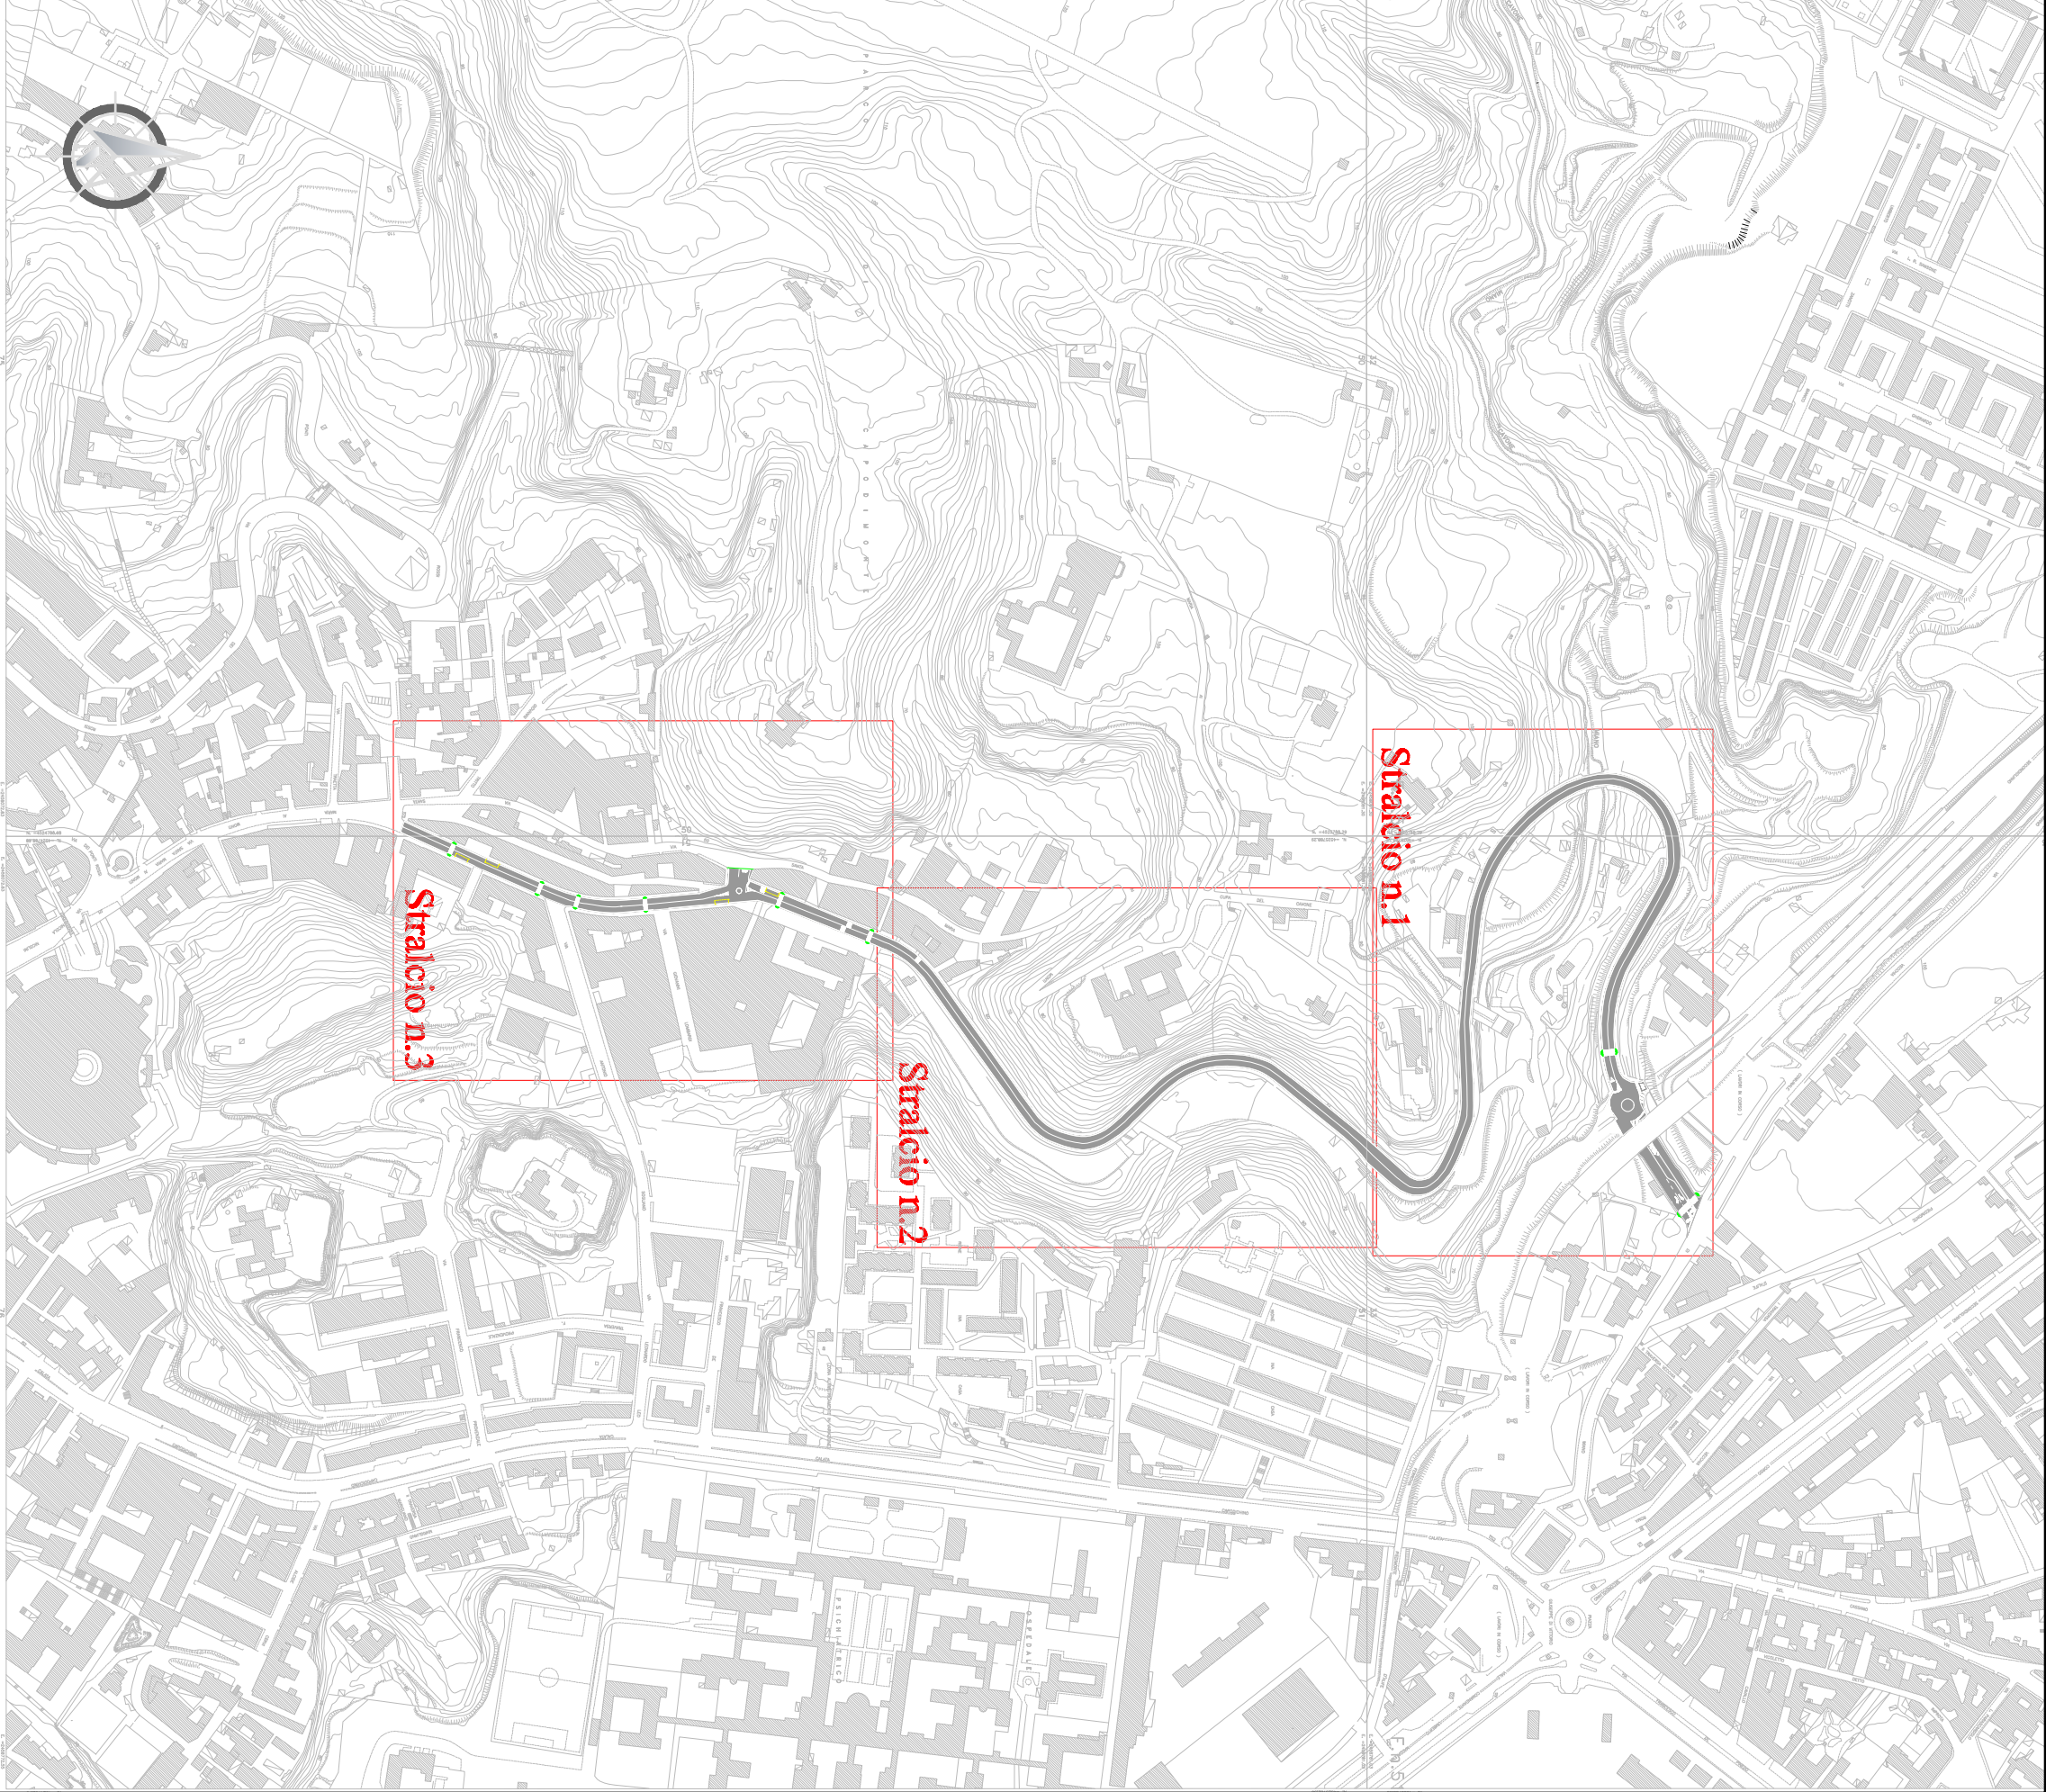

PLANIMETRIA SEGNALETICA ORIZZONTALE  
Scala 1:5000