

RISTRUTTURAZIONE DEL CINEMA MAESTOSO A BARRA



PROGETTO DEFINITIVO - II STRALCIO

ELABORATO A3: Documentazione fotografica dello stato di fatto a seguito dell'esecuzione dei lavori del primo stralcio

PROGETTISTI

GEOM. SALVATORE MINIERO

ARCH. ROBERTA NICCHIA

ARCH. CLAUDIA RUSCIANO

COORDINATORE PER LA SICUREZZA IN FASE DI PROGETTAZIONE

ING.FRANCESCO SORRENTINO

DATA:

LUGLIO 2015

IL RUP:

ANDREA NASTRI

IL DIRIGENTE :

LUCA D'ANGELO

Documentazione fotografica



Immagine 1



Immagine 2



Immagine 3



Immagine 4



Immagine 5



Immagine 6



Immagine 7



Immagine 8



Immagine 9



Immagine 10



Immagine 11



Immagine 12



Immagine 13



Immagine 14




Immagine 15



Immagine 16



Immagine 17

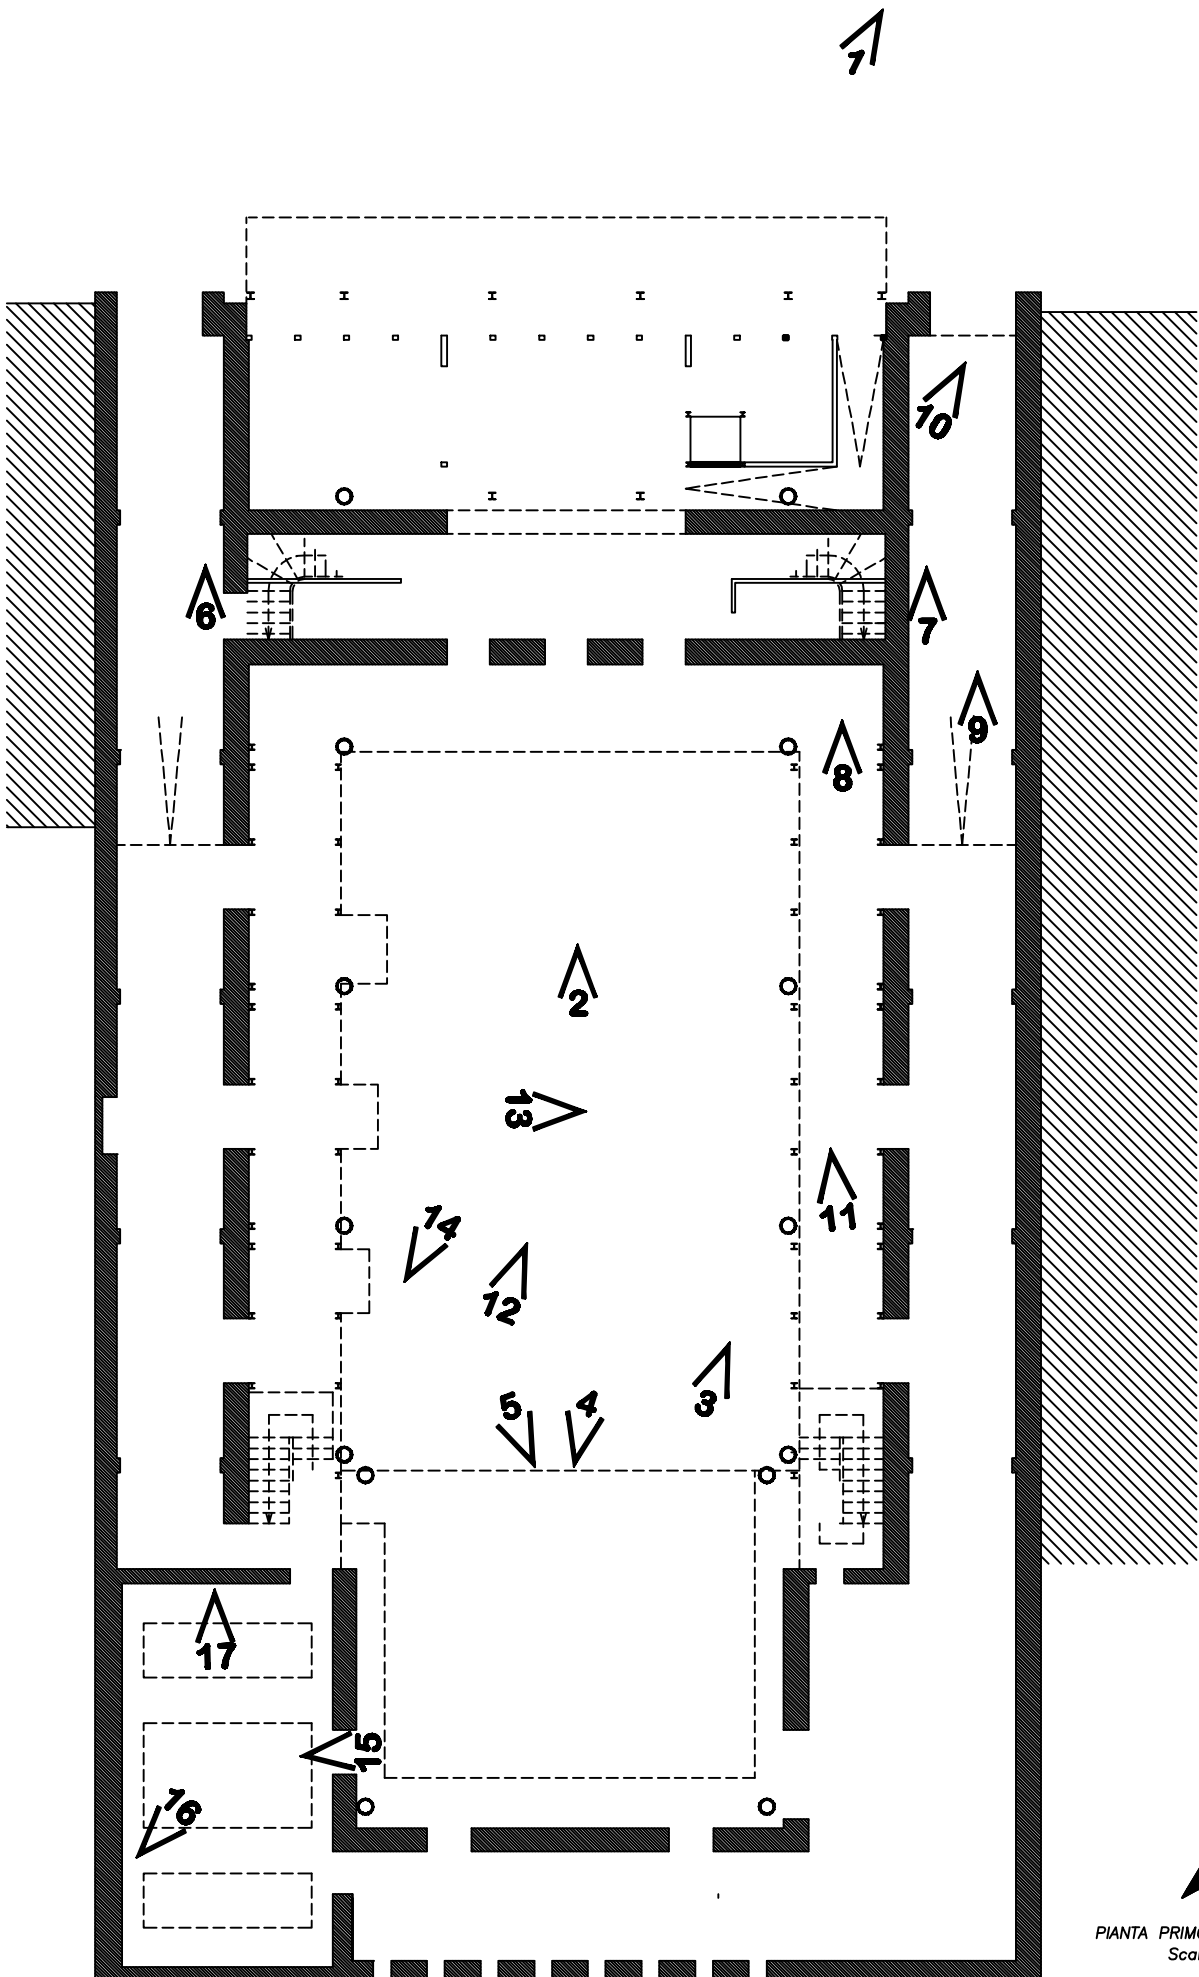

N
PIANTA PRIMO LIVELLO
Scala 1: 100