CARPENTERIA PARETI P1-P2-P3 ; P4-P5-P6 scala 1:50

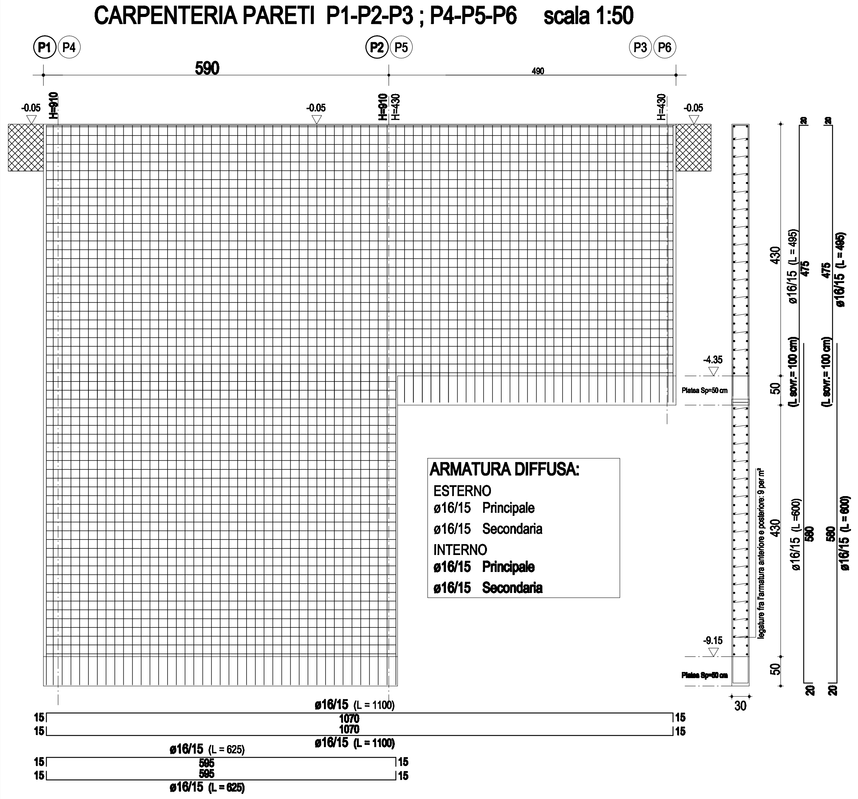

ARMATURA DIFFUSA:

ESTERNO
ø16/15 Principale
ø16/15 Secondaria
INTERNO
ø16/15 Principale
ø16/15 Secondaria

CARPENTERIA PARETI P1-P4 scala 1:50

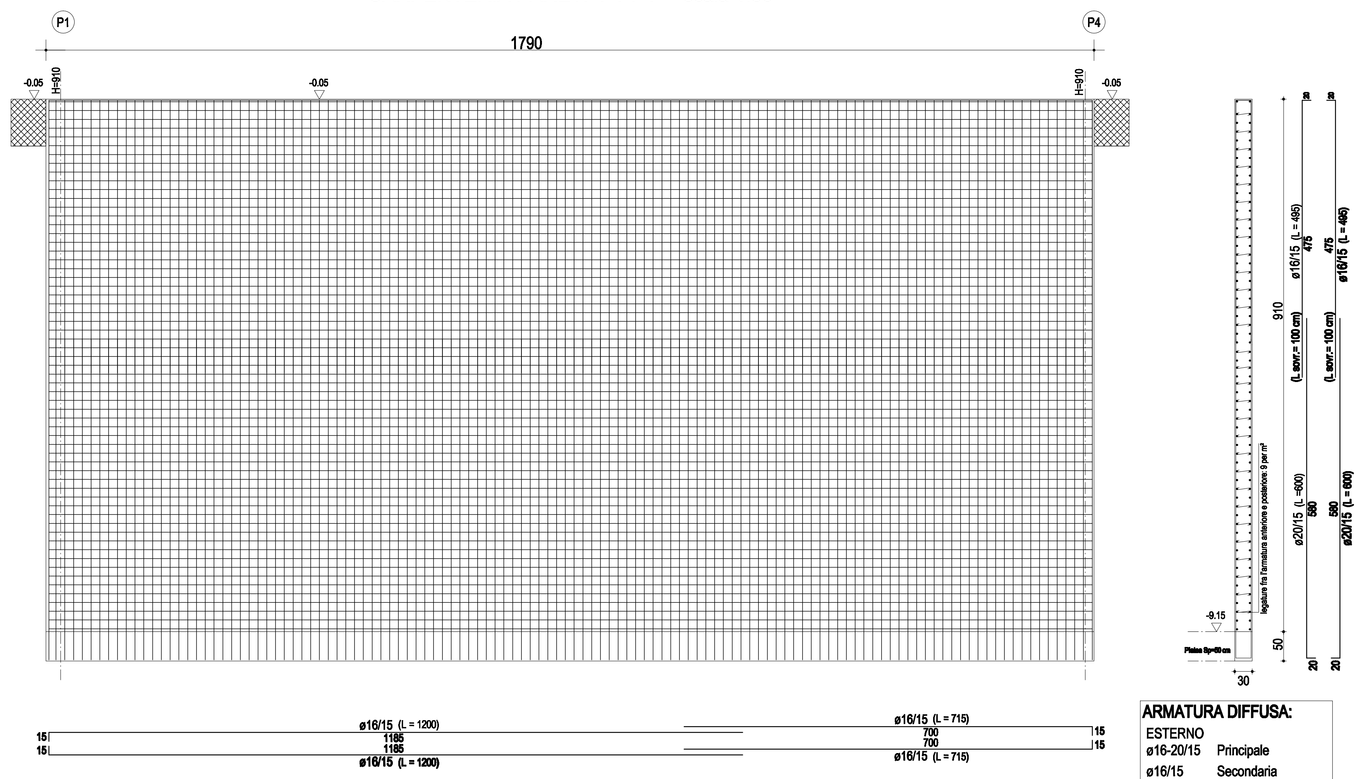

ARMATURA DIFFUSA:

ESTERNO
ø16-20/15 Principale
ø16/15 Secondaria
INTERNO
ø16-20/15 Principale
ø16/15 Secondaria

CARPENTERIA PARETI P2-P5 scala 1:50

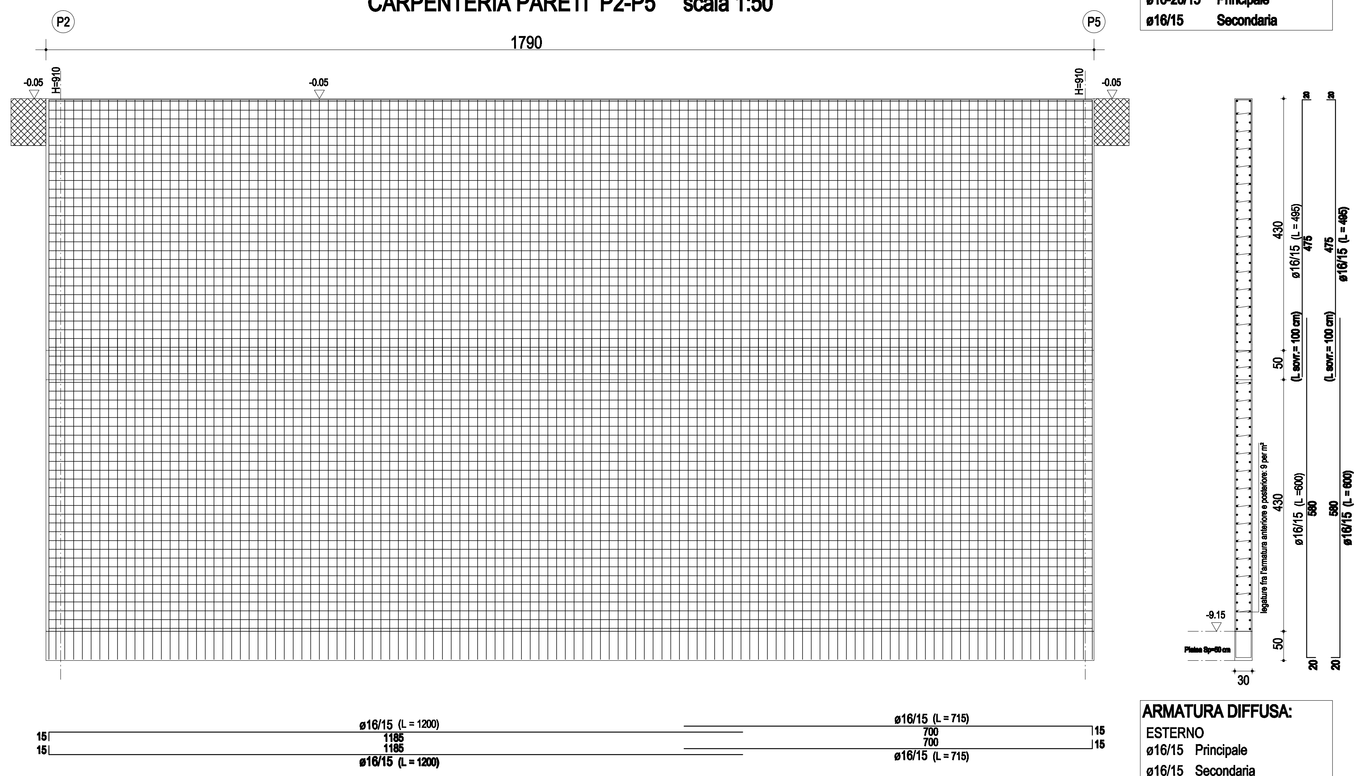

ARMATURA DIFFUSA:

ESTERNO
ø16/15 Principale
ø16/15 Secondaria
INTERNO
ø16/15 Principale
ø16/15 Secondaria

CARPENTERIA PARETI P3-P6 scala 1:50

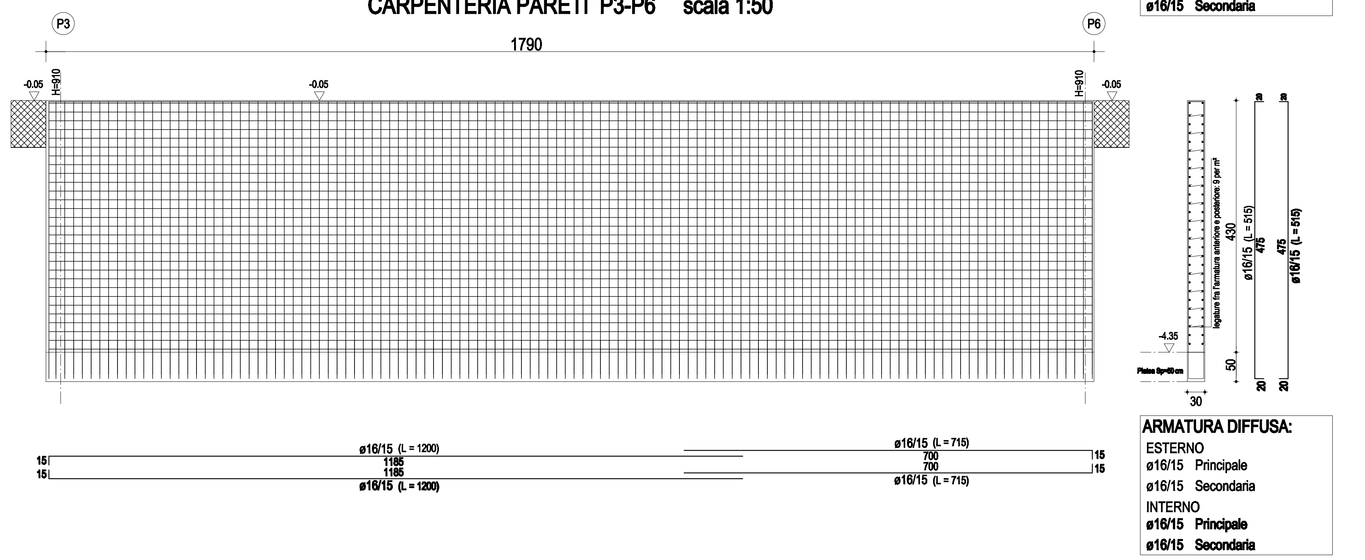

ARMATURA DIFFUSA:

ESTERNO
ø16/15 Principale
ø16/15 Secondaria
INTERNO
ø16/15 Principale
ø16/15 Secondaria

CARATTERISTICHE DEI MATERIALI

CONGLOMERATO CEMENTIZIO - C 25/30

Caratteristiche:
Rapporto Acqua/Cemento= 0,50
Slump= 18 cm
Additivo superfluidificante
Scasseratura= 14 giorni
Stagionatura= 28 giorni
Resistenza cubica caratteristica = 30 MPa

Dosaggio per 1 mc di calcestruzzo:
Inerte calcareo a spigoli vivi D_{max} = 2,0 cm : 0,8 mc
Inerte calcareo a spigoli vivi D_{max} = 1,0 cm : 0,4 mc
Sabbione bianco: 0,4 mc
Cemento tipo 325: 300 kg
Acqua: 150 litri

ACCIAIO IN BARRE PER CEMENTO ARMATO - B450C

Caratteristiche:
Tensione caratteristica di snervamento : 450 MPa
Tensione caratteristica di rottura : 540 MPa
Modulo elastico normale : 210000 MPa
Allungamento (con frattile del 10%) : > 7,5 %
Diametro del mandrino di piegamento : 4 ϕ per barre ϕ 5-10-12
Diametro del mandrino di piegamento : 5 ϕ per barre ϕ 16-20

UNIONE EUROPEA · REGIONE CAMPANIA · FESR

FINANZIAMENTO POR CAMPANIA FESR 2007-2013

COMUNE DI NAPOLI

GRANDE PROGETTO RIQUALIFICAZIONE URBANA, AREA PORTUALE DI NAPOLI EST

RIFUNZIONALIZZAZIONE DEL SISTEMA FOGNARIO SAN GIOVANNI/VOLLA

"INTERVENTO PER IL RISANAMENTO IGIENICO SANITARIO DEL LITORALE DI SAN GIOVANNI A TEDUCCIO CON LA RIQUALIFICAZIONE FUNZIONALE DEL COLLETTORE DI VOLLA E PARTE DI RETE ADDUTTRICE- II LOTTO"

Progettista:	Responsabile del Procedimento
Ing. Fabio Mastellone di Castelvetere	Arch. Giuseppe Pulli

PROGETTO ESECUTIVO

ELABORATO:
NUOVA STAZIONE SOLLEVAMENTO OTTAVIANO:
Strutture - Corpo Vasca Sollevamento
Carpenteria travi e pilastri impalcati di copertura

ALLEGATO: **7.17**
SCALA: 1:50
DATA: OTTOBRE 2013

REDAZIONE:	VERIFICA:	APPROVAZIONE:	EMESSO PER:
Ing. V. Neri	Ing. F. Mastellone	Ing. F. Mastellone	REV.: _