




FINANZIAMENTO POR CAMPANIA FESR 2007-2013

GRANDE PROGETTO RIQUALIFICAZIONE URBANA, AREA PORTUALE DI NAPOLI EST

COMUNE DI NAPOLI

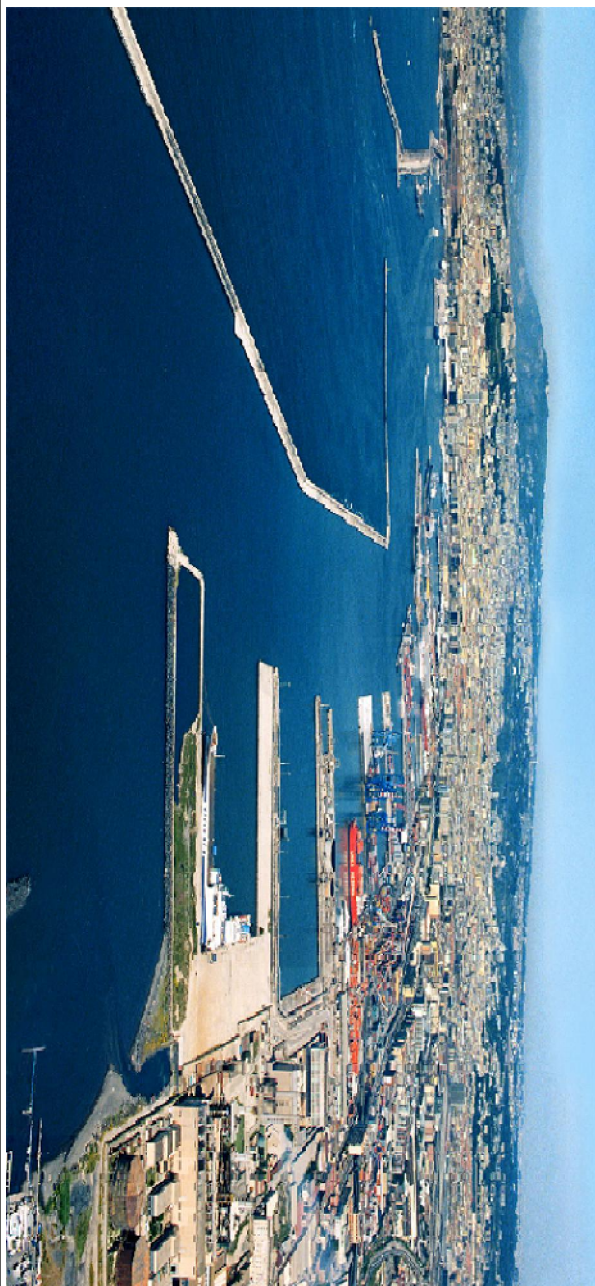

RIFUNZIONALIZZAZIONE DEL SISTEMA FOGNARIO SAN GIOVANNI/VOLLA

"INTERVENTO PER IL RISANAMENTO IGIENICO SANITARIO DEL LITORALE DI SAN GIOVANNI A TEDUCCIO CON LA RIQUALIFICAZIONE FUNZIONALE DEL COLLETTORE DI VOLLA E PARTE DI RETE ADDUTTRICE- II LOTTO"

Progettista:
Ing. Fabio Mastellone di Castelvelere

Responsabile del Procedimento
Arch. Giuseppe Pulli

PROGETTO ESECUTIVO

ELABORATO:
NUOVA STAZIONE SOLLEVAMENTO OTTAVIANO:
Strutture - Corpo Vasca Sollevamento Schemi di calcolo

ALLEGATO:
7.18
SCALA:
1:50
DATA:
OTTOBRE 2013

REDAZIONE:
Ing. V. Neri

VERIFICA:
Ing. F. Mastellone

APPROVAZIONE:
Ing. F. Mastellone

EMESSO PER:
REV.:

