


**PARTICOLARE POZZETTO DI LINEA E ISPEZIONE PER DN 1200**


scala 1:25

**PIANTA**

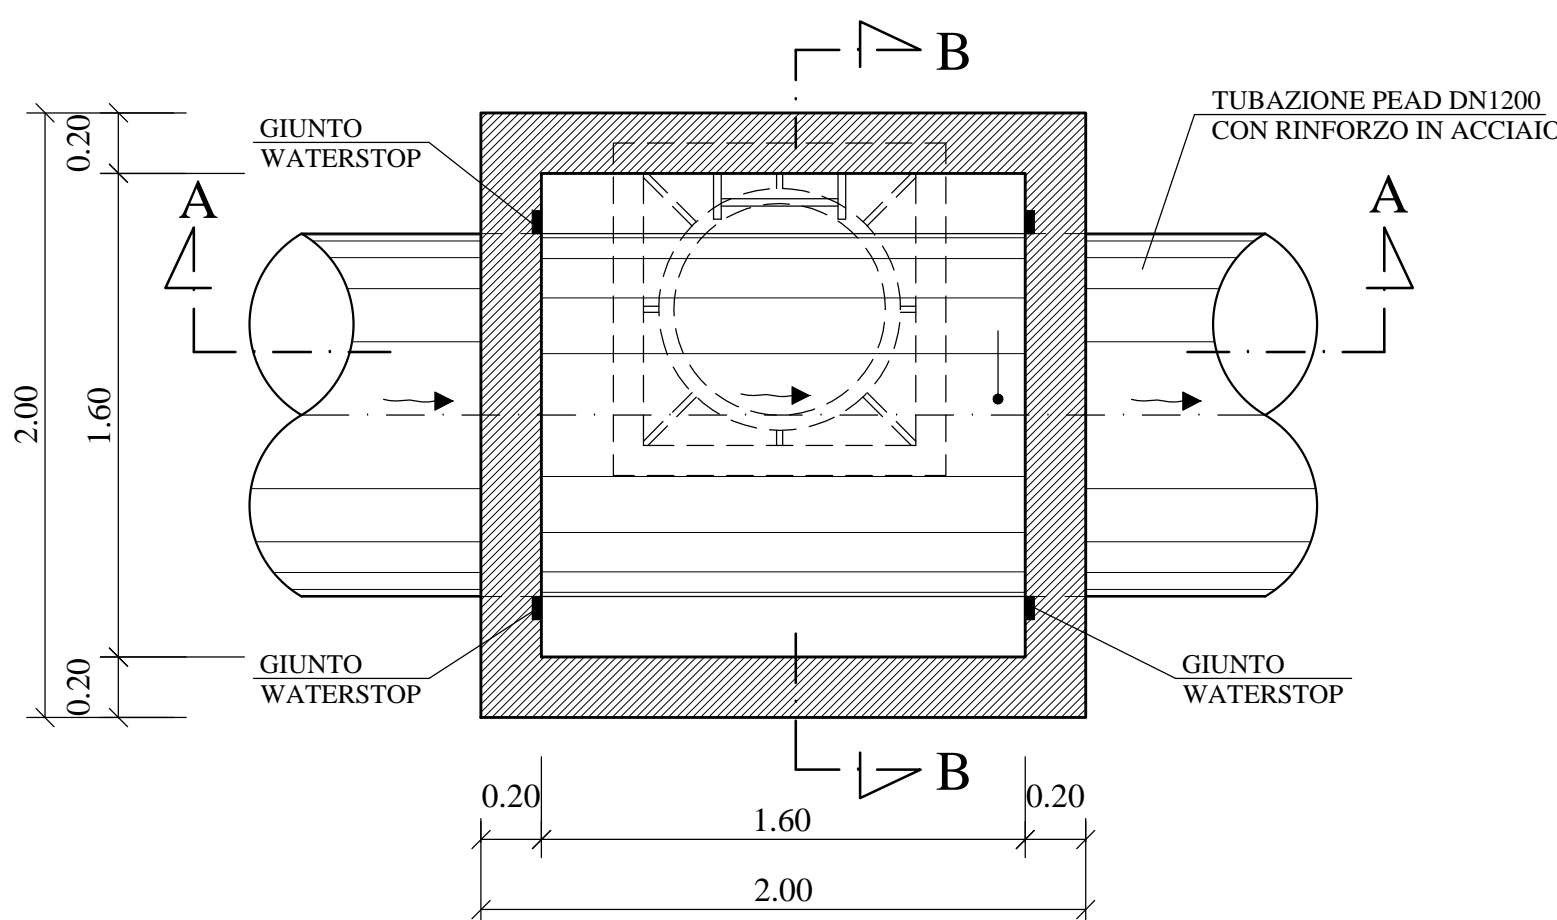


- TABELLA POZZETTI -				
TRATTO GD+GG	PROGETTO Q1	QUOTA Q1	QUOTA Q2	TIPO TUBAZIONE
VIA MARANO PIANURA	27	343.14	343.08	DN 1200 IN POLIPROPILENE CON RINFORZO IN ACCIAIO
	28	343.10	342.97	
	29	343.04	342.86	
	30	343.00	342.76	
	31	342.97	342.69	
	32	343.00	342.54	
	33	343.41	342.41	
	34	343.30	342.28	
	35	343.32	342.28	
	36	343.39	342.12	
	37	343.00	341.97	
	38	343.77	341.91	
	39	344.25	341.82	

**SEZIONE A-A**

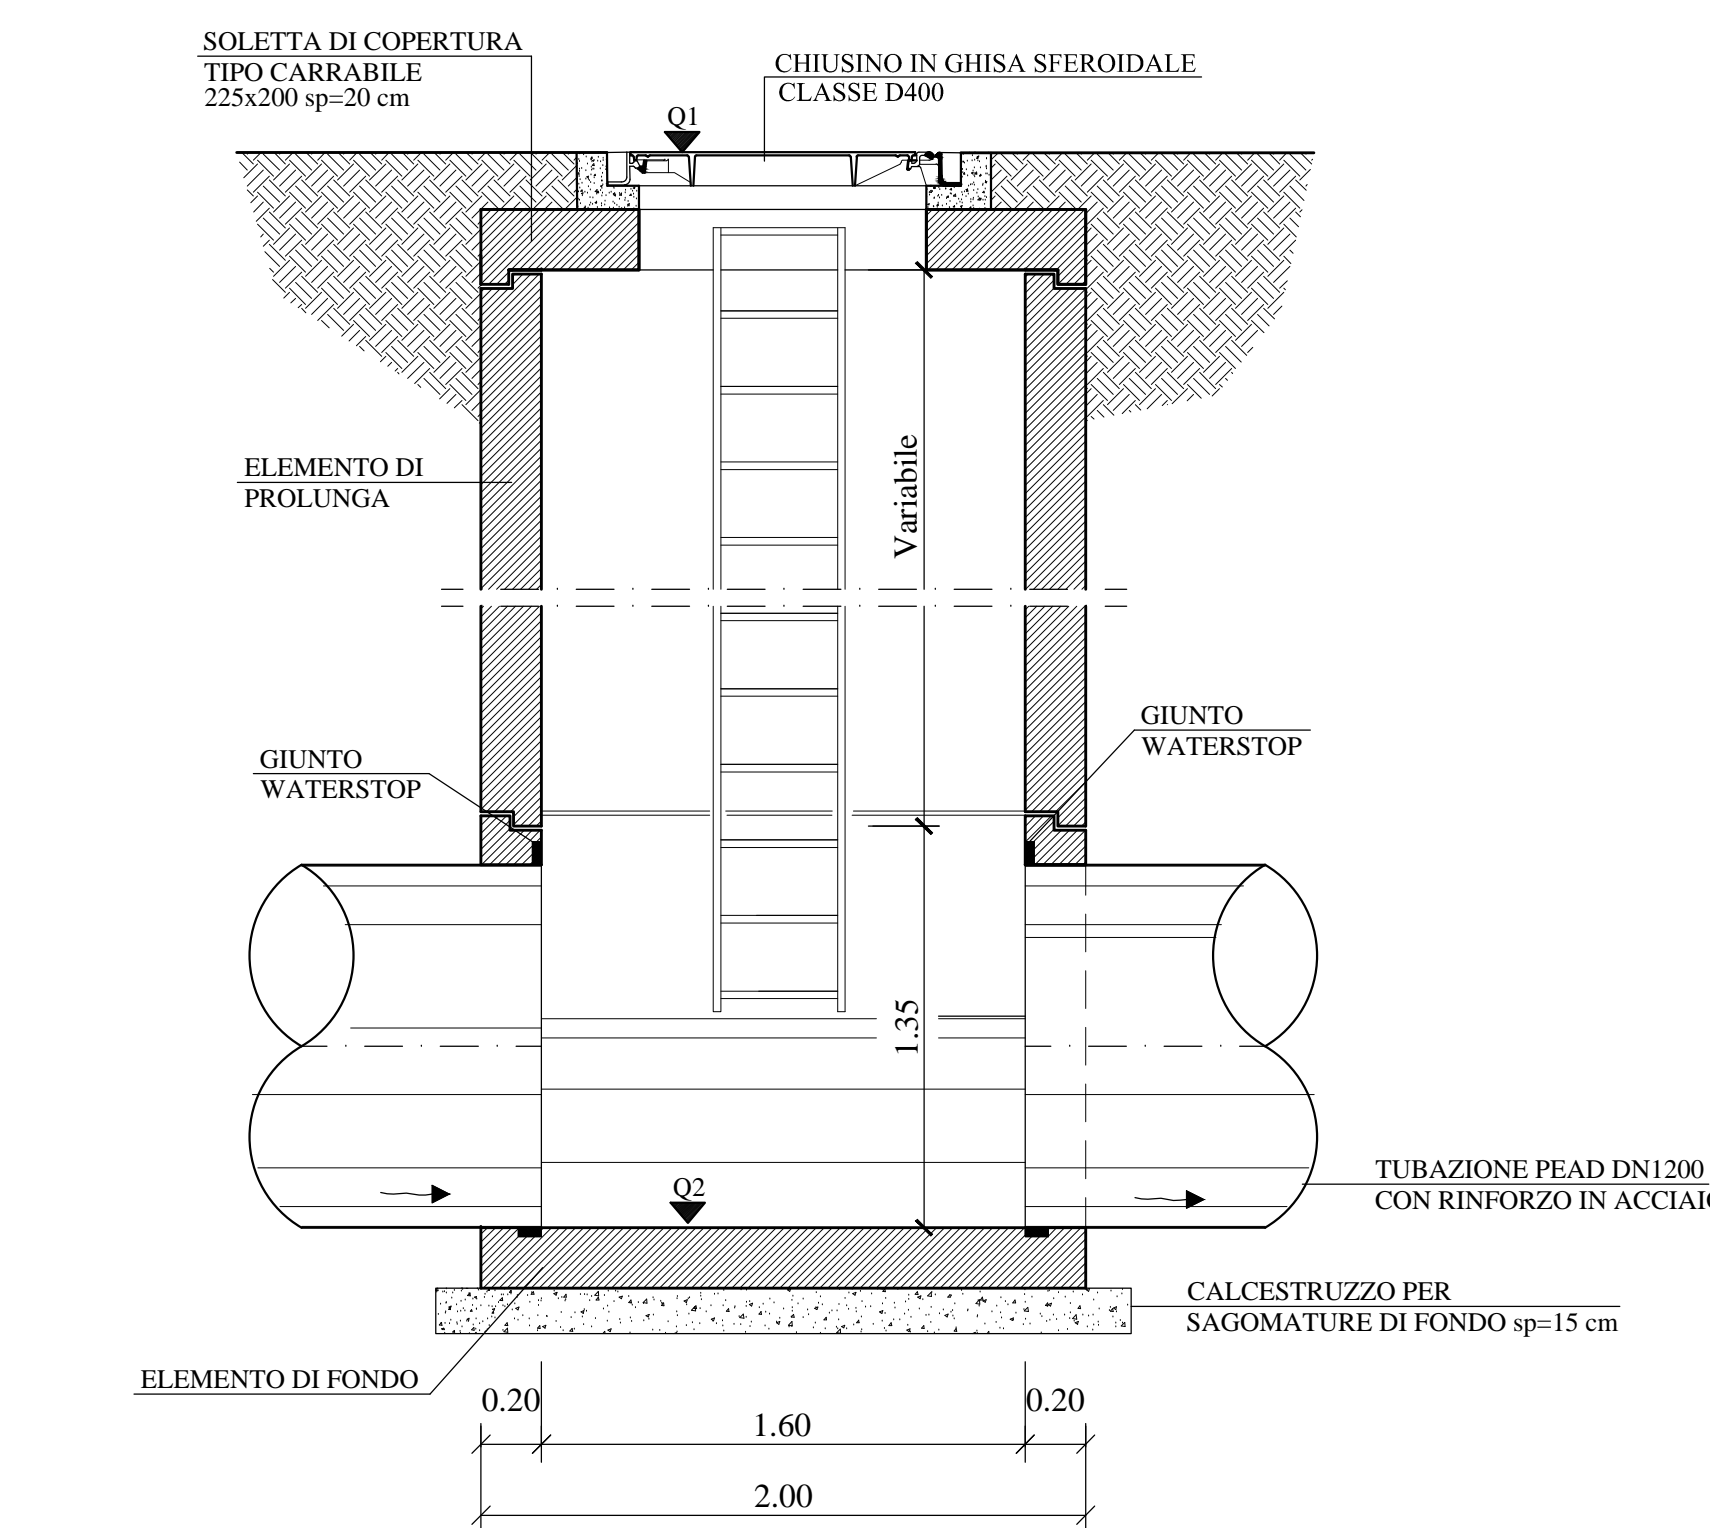


**SEZIONE B-B**

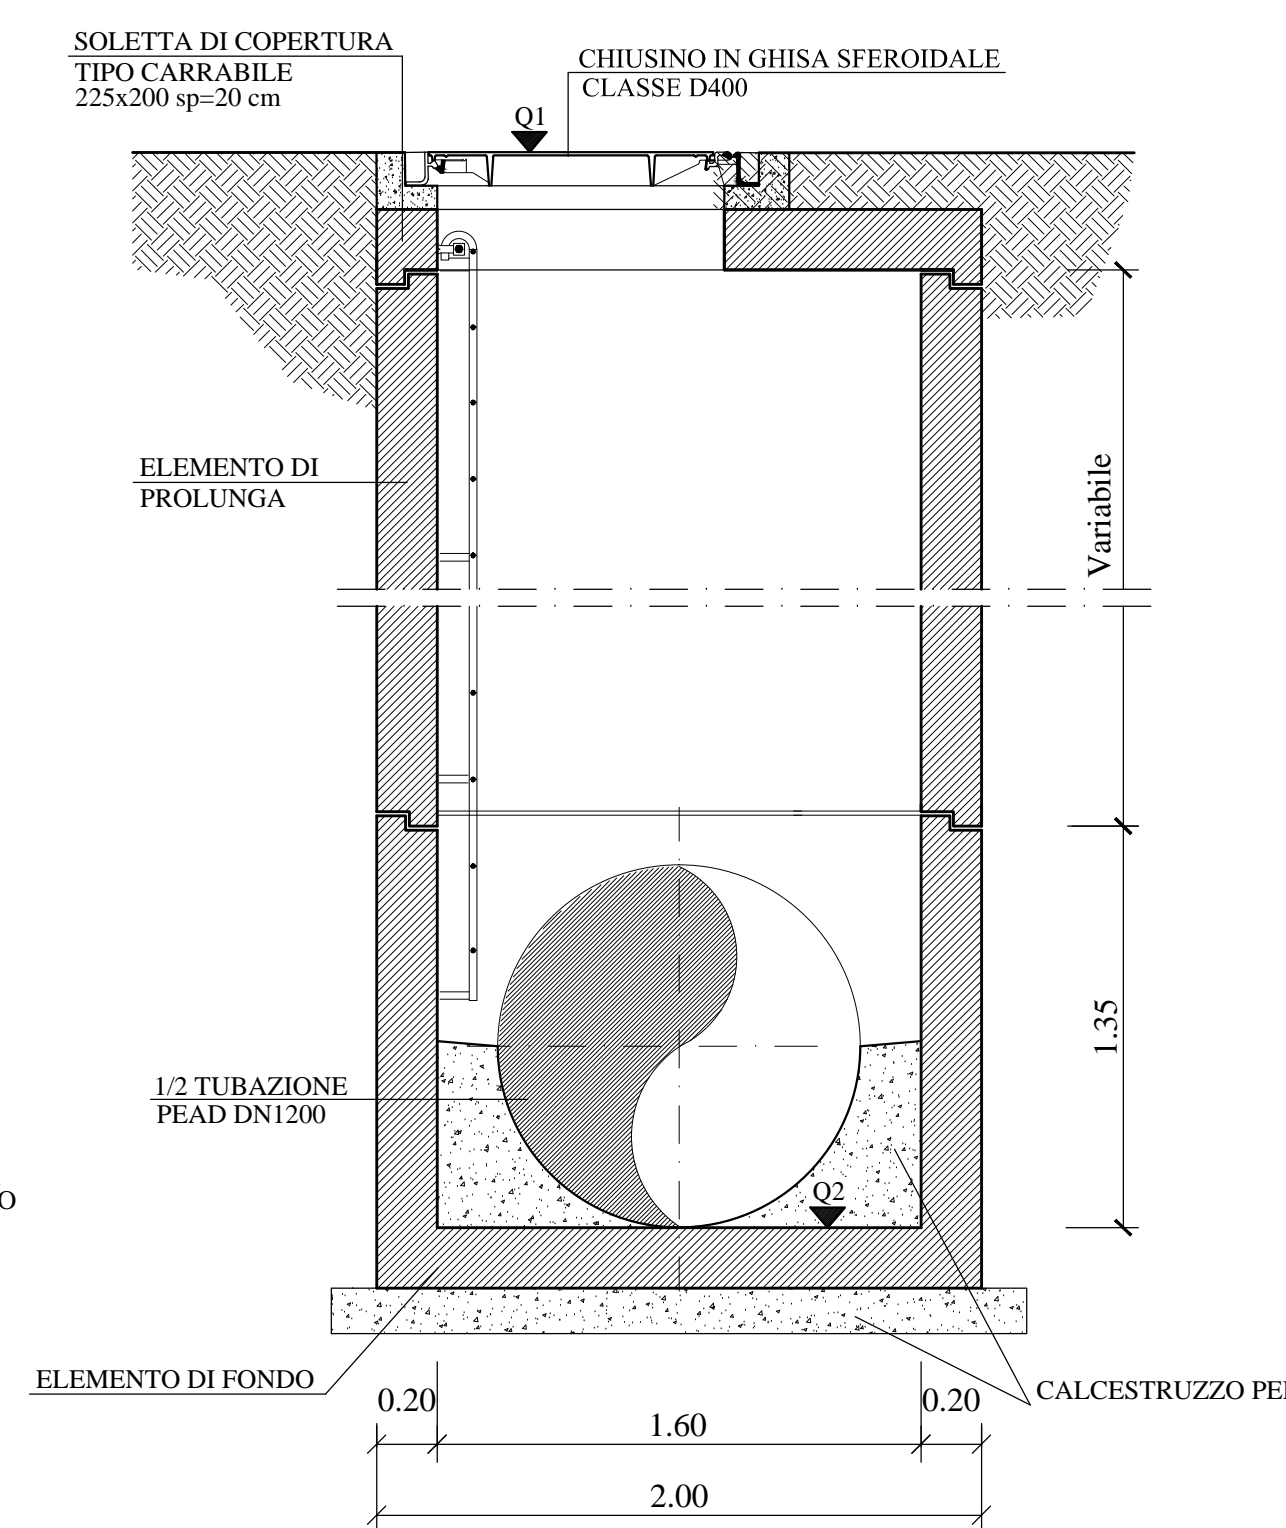

**PARTICOLARE POZZETTO DI SALTO DN 1200**


scala 1:25

**PIANTA**

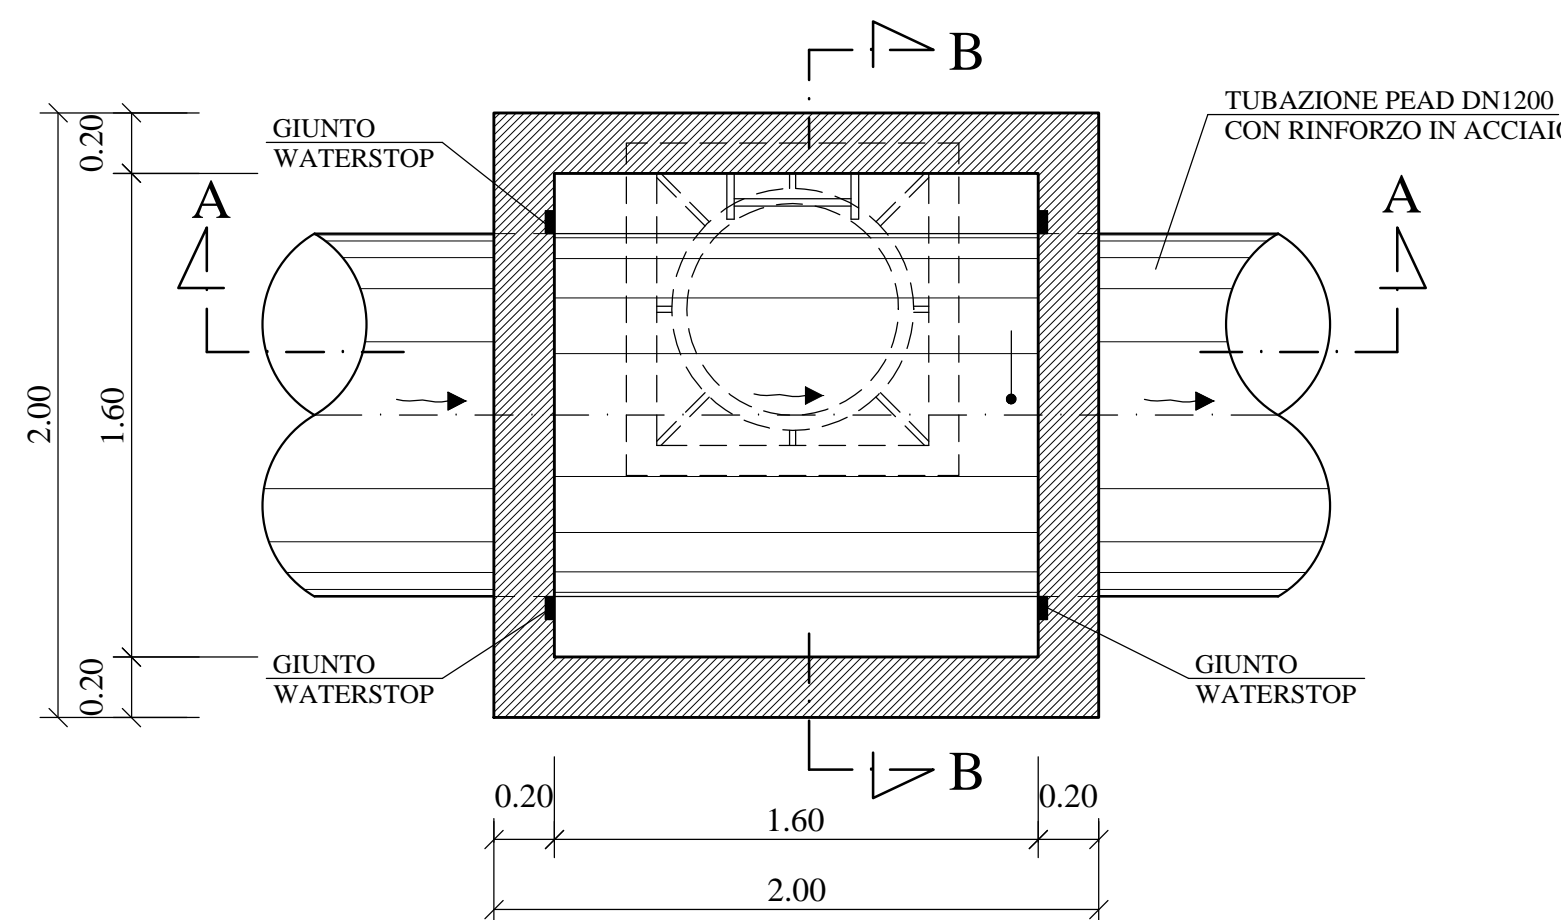


- TABELLA POZZETTI -					
TRATTO G70 - G6	PICCHETTO e"	QUOTA Q1	QUOTA Q2	QUOTA Q3	TIPO TUBAZIONE
VIA MARANO PIANURA	G4:26	345.34	343.80	343.11	DN 1200 IN POLIPROPILENE CON RINFORZO IN ACCIAIO

**SEZIONE A-A**

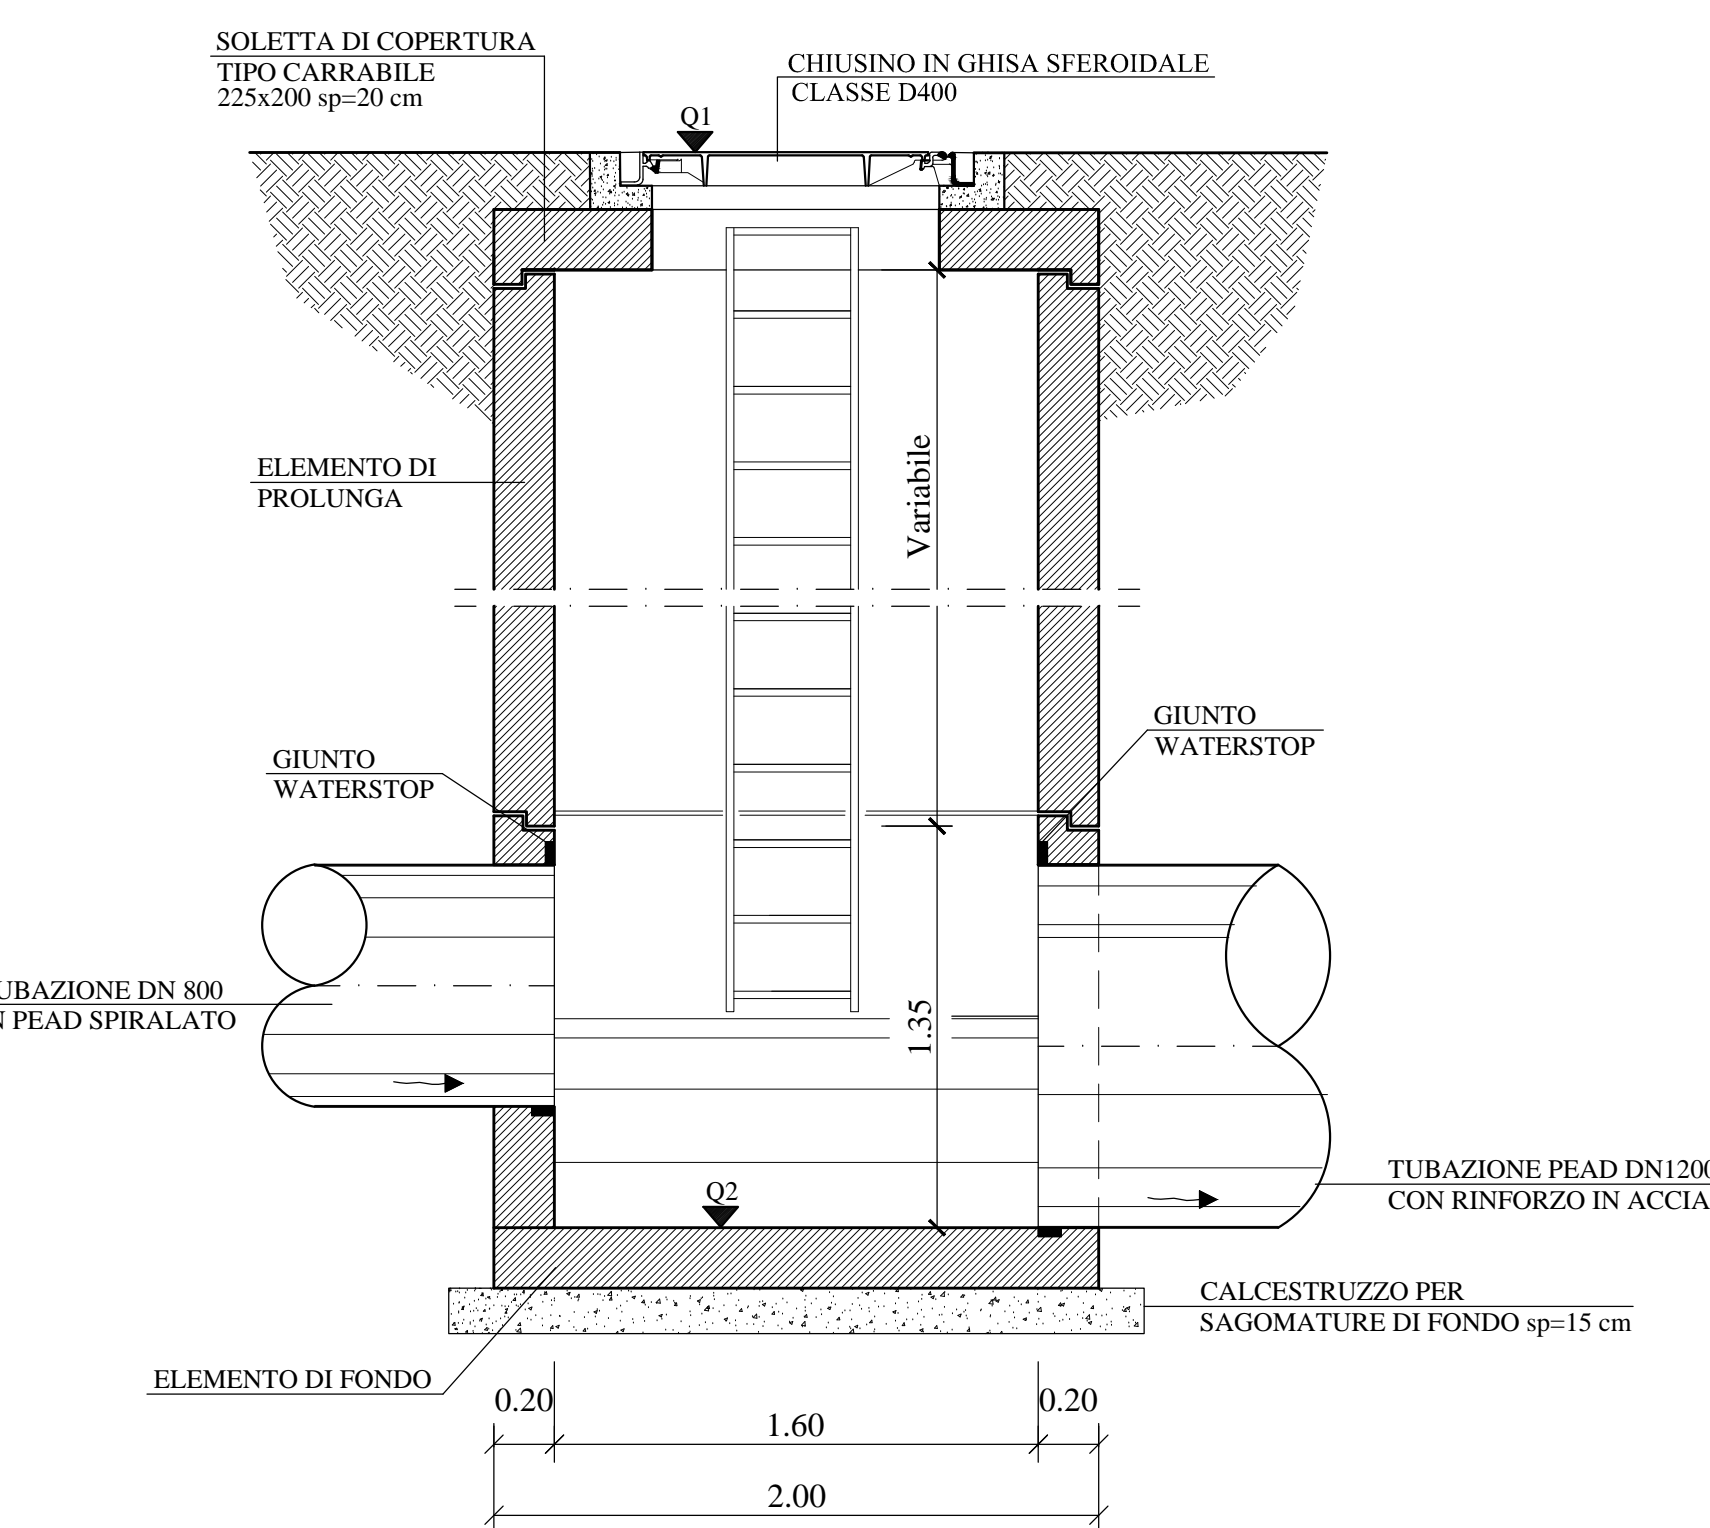

**SEZIONE B-B**

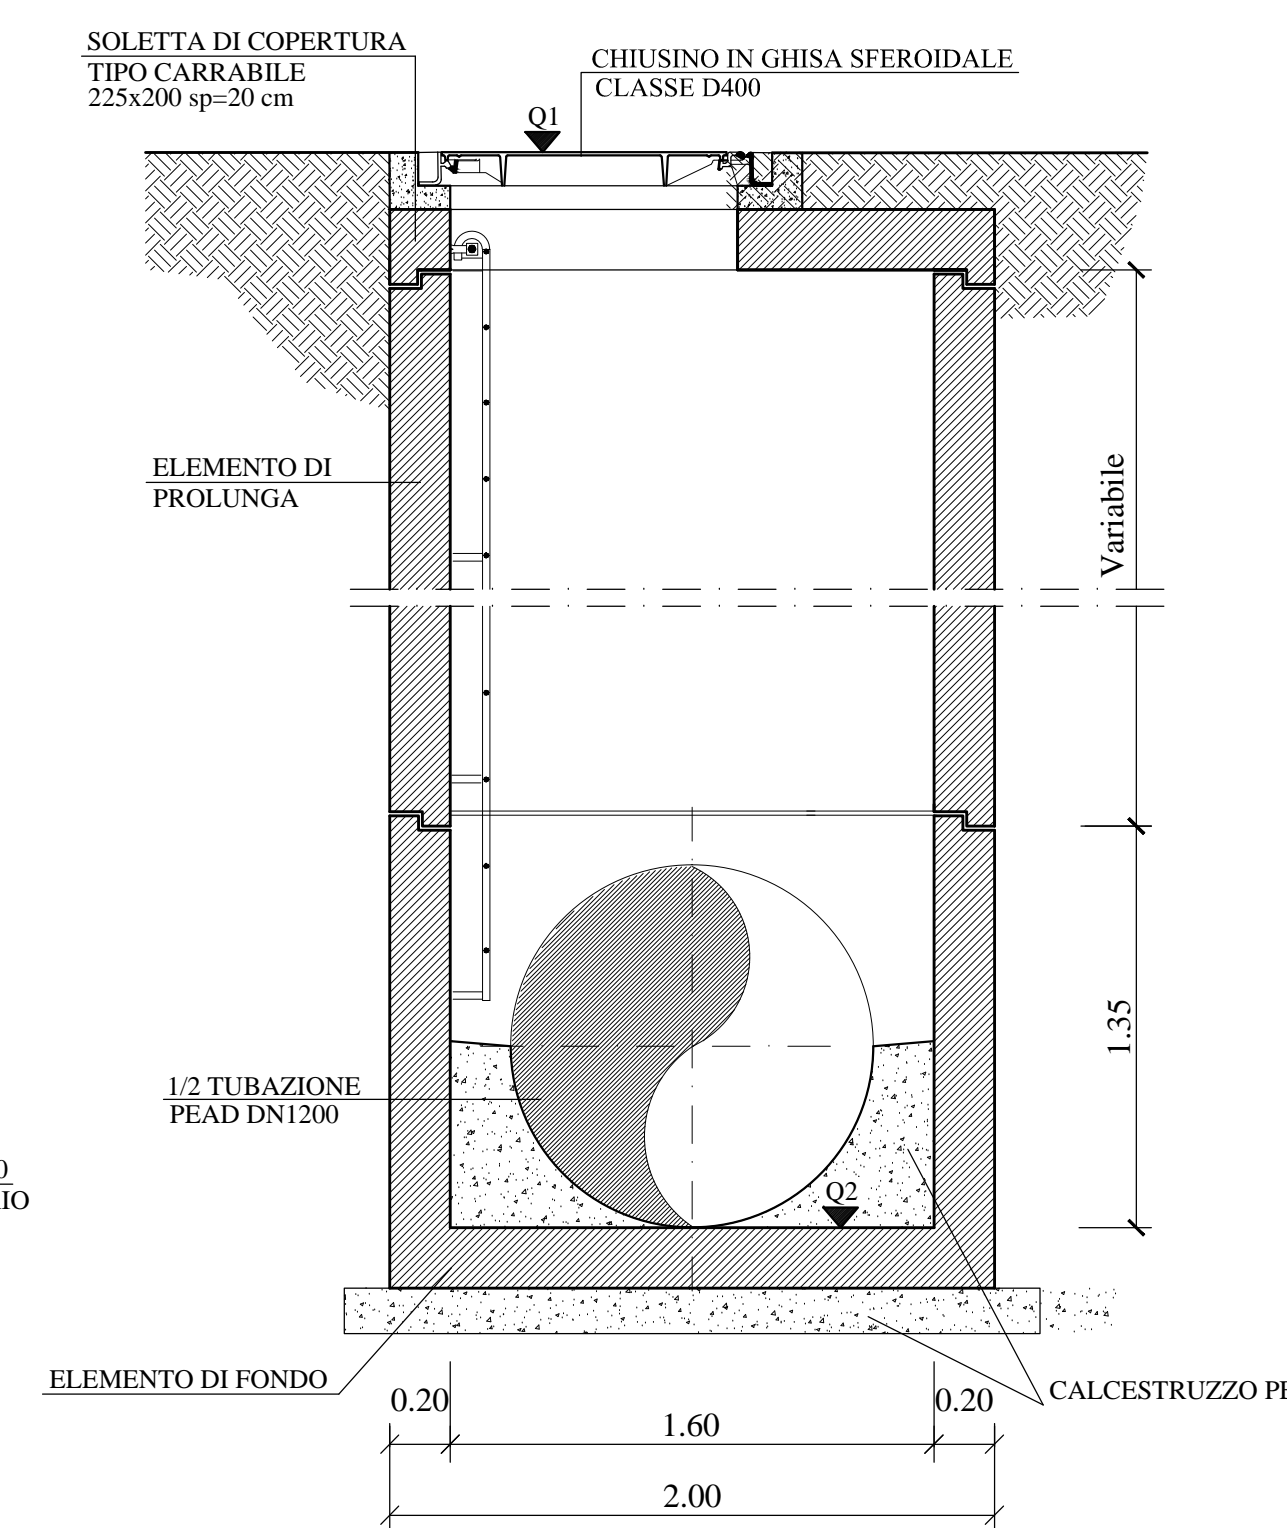

**COMUNE DI NAPOLI**

SISTEMA DI FOGNATURA DELL'AREA  
DI COMPETENZA DEL COMUNE DI NAPOLI  
AFFERENTE LA COLLINA DEI CAMALDOLI

LOTTO II - COMPLETAMENTO  
- PROGETTO ESECUTIVO -



RESPONSABILE DEL PROCEDIMENTO:  
Ing. Giovanni Miranda

REVISIONI					EMISSIONE PER APPROVAZIONE
Rev.	08/15	LAM	FEM	COT	
Revisione	Data	Redatto	Verificato	Approvato	Descrizione della revisione
BACINO G VIA MARANO-PIANURA POZZETTI DI SALTO E CONFLUENZA TUBAZIONE DN1200 PIANTE E SEZIONI					Progettazione: <b>EGE</b> Elaborato n° <b>EG.G.06</b> Scala 1:25 Data Agosto 2015