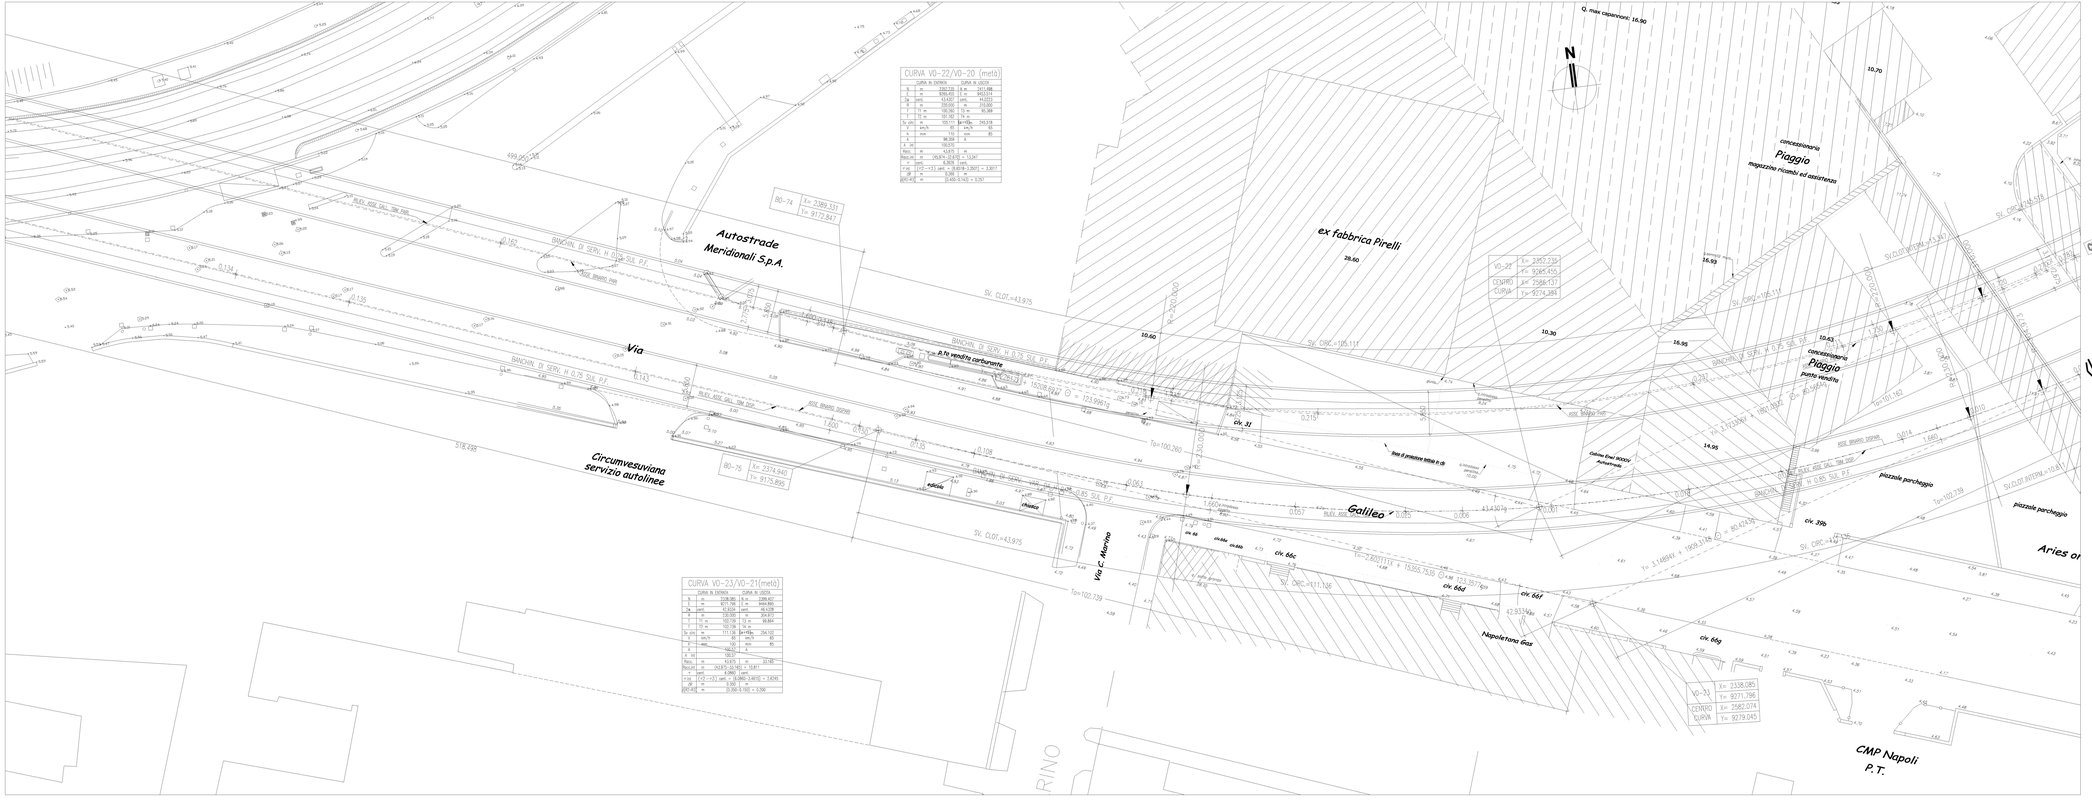

Comune di Napoli

Linea 1 della metropolitana

Tratta Dante–Garibaldi–C.d.N.

E	NOV-2009	INSERITO RILIEVO GALLERIA PARI (TBM)
D	MAGGIO2009	INSERITO RILIEVO GALLERIA DISPARI (TBM)
C	DICEM.2004	ASSIMNATE CURVE V-24 E V-22
B	LUGL. 2004	ADEGUAMENTO GENERALE
A	SETT. 2003	VARIATO TRACC. DI ETAZ. GARIBALDI A RSE (PONTE BETTINI)
0	MAGG. 2002	EMISSIONE

Agent / Data — Descrizione — Progettò — Controllò — Verificò — Approvò

Collaborazione alla progettazione

IL DIRETTORE TECNICO DOTT. ING. BRUNO CAVAGNA
Ordine degli Ingegneri Bergamo n° 1817

Tecnico

Bv 1399 MARZO 2009

MM AUTOPOSTEGNO DI NAPOLI S.p.A. Azienda con Sistema di Gestione della Qualità certificato secondo le norme UNI EN ISO 9001:2000 — Napoli Metro Engineering S.r.l. Progettazione e Direzione Lavori

Iscritta alla C.C.I.A.A. di Napoli al n. 344 del Registro delle Società — Capitale sociale € 100.000 i.v. — Sede Legale: Via G. Ferraris, 66 — 80142 Napoli

Visto ufficio — Visto Direzione

IL TECNICO DI RIFERIMENTO

Titolo

TRATTA DANTE-GARIBALDI-C.D.N
PROGETTO ESECUTIVO
TRACCIATO PLANIMETRICO DELLA LINEA
DALL'AUTOSTRADA A3 A VIA G. FERRARIS (TAV.19)

Elaborato	Commessa	Lotto	Fase	Cat.	Opera	Progressivo	Foglio
Scala: 1:200	8NP	6	E	P	TR4F	1099	

MN