COMUNE DI NAPOLI

DIREZIONE CENTRALE PATRIMONIO

Servizio P.R.M. (Progettazione Realizzazione Manutenzione) Patrimonio Comunale

TITOLO PROGETTO

"Recupero Centro Prima Accoglienza ex Dormitorio Pubblico - Via De Blasiis" - codice progetto NA4.1.1.e (*rifunzionalizzazione del dormitorio al II piano)* codice progetto NA4.2.1.a (piano terra lavanderia) - Asse 4 "Infrastrutture per l'inclusione sociale" - Programma Operativo Nazionale "Città Metropolitane 2014 - 2020" (PON METRO).

PROGETTO ESECUTIVO

TITOLO ELABORATO:

Stato dei Luoghi
Abaco infissi esterni
Pianta Piano Quarto (q.ta m +24.74)

CODICE ELABORATO: EG APE 6

SCALA: 1:100

DATA: Aprile 2018

I PROGETTISTI:

Arch. Fabio Ferriero

Arch. Roberto Viscogliosi

Ing. Giuseppe Di Nuzzo

Ing. Giovanni Toscano

IL R.U.P.:

Arch. Guglielmo Pescatore

IL DIRIGENTE:

Ing. Francesco Cuccari

1	Portone in legno massello bugnato, a doppio battente, con finitura laccata colore marrone. Dimensioni 200 x 370 cm.	
2	Portoncino in ferro, a doppio battente, con finitura colore grigio. Dimensioni 170 x 275cm.	
3	Portoncino con telaio in ferro ed ante in legno massello, a doppio battente con sopraluce. Dimensioni 100 x 240 cm.	
4	Portone in ferro bugnato, a doppio battente con sopraluce e finitura colore grigio. Dimensioni 180 x 305 cm.	
5	Portoncino in ferro a doppio battente con porzione a frangisole e finitura colore grigio. Dimensioni 165 x 240 cm	
6	Porta REI a doppio battente con finitura colore grigio. Dimensioni 140 x 210 cm	
7	Porta in ferro con finitura colore grigio. Dimensioni 100 x 210 cm	
8	Finestra in PVC, a doppio battente, con scuri in alluminio e finitura colore bianco. Dimensioni 145 x 225 cm.	
9	Finestra in PVC, a doppio battente, con scuri in alluminio e finitura colore bianco. Dimensioni 130 x 130 cm.	
10	Finestra in PVC, a doppio battente, con finitura colore bianco. Dimensioni 130 x 130 cm.	
11	Finestra in PVC, ad un battente, con finitura colore bianco. Dimensioni 90 x 150 cm.	
12	Frangisole in ferro, con finitura colore grigio. Dimensioni 90 x 150 cm.	
13	Finestra in PVC, a doppio battente, con finitura colore bianco. Dimensioni 125 x 150 cm.	
14	Finestra in PVC, a doppio battente con sopraluce e tre scuri in alluminio, finitura colore bianco. Dimensioni 150 x 250 cm.	
15	Finestra in PVC, a doppio battente con sopraluce e tre scuri in alluminio, finitura colore bianco. Dimensioni 120 x 250 cm.	
16	Finestra in PVC, a doppio battente con sopraluce e tre scuri in alluminio, finitura colore bianco. Dimensioni 140 x 225 cm.	
17	Finestra in PVC, a doppio battente con due scuri in alluminio, finitura colore bianco. Dimensioni 145 x 180 cm.	
18	Portafinestra in legno massello e vetro, di dimensioni totali 335 x 680 cm. Porzione apribile a doppio battente di dimensioni 155 x 210 cm.	
19	Finestra in PVC, a doppio battente con sopraluce e tre scuri in alluminio, finitura colore bianco. Dimensioni 140 x 250 cm.	
20	Finestra in PVC, a doppio battente con sopraluce e quattro scuri in alluminio, finitura colore bianco Dimensioni 140 x 250 cm.	
21	Finestra in PVC, a doppio battente con sopraluce e finitura colore bianco. Dimensioni 140 x 250 cm.	
22	Finestra in PVC, a doppio battente con sopraluce e tre scuri in alluminio, finitura colore bianco. Dimensioni 135 x 230 cm.	
23	Finestra in PVC, a doppio battente, con due scuri in alluminio e finitura colore bianco. Dimensioni 125 x 200 cm.	
24	Finestra in PVC, a doppio battente con sopraluce e tre scuri in alluminio, finitura colore bianco. Dimensioni 130 x 250 cm.	
25	Finestra in PVC, a doppio battente con sopraluce e tre scuri in alluminio, finitura colore bianco. Dimensioni 140 x 230 cm.	
26	Finestra in PVC, a doppio battente con sopraluce e tre scuri in alluminio, finitura colore bianco. Dimensioni 160 x 250 cm.	
27	Finestra in PVC, a doppio battente con sopraluce e finitura colore bianco. Dimensioni 140 x 230 cm.	
28	Finestra in PVC, a doppio battente con sopraluce e due scuri su ante in alluminio, finitura colore bianco. Dimensioni 140 x 230 cm.	
29	Portafinestra in PVC, a doppio battente con sopraluce e quattro scuri in alluminio, finitura colore bianco. Dimensioni 140 x 370 cm.	
30	Portafinestra in PVC, con scuro in alluminio e finitura colore bianco. Dimensioni 90 x 250 cm.	
31	Finestra in PVC, a doppio battente, con due scuri in alluminio e finitura colore bianco. Dimensioni 140 x 230 cm.	
32	Finestra in PVC, a doppio battente, con due scuri in alluminio e finitura colore bianco. Dimensioni 130 x 215 cm.	
33	Finestra in PVC, a doppio battente, con due scuri in alluminio e finitura colore bianco. Dimensioni 140 x 215 cm.	
34	Finestra in PVC, a doppio battente, con tre scuri in alluminio e finitura colore bianco. Dimensioni 120 x 215 cm.	
35	Finestra in PVC, a doppio battente, con due scuri in alluminio e finitura colore bianco. Dimensioni 135 x 225 cm.	
36	Finestra in PVC, a doppio battente, con finitura colore bianco. Dimensioni 130 x 225 cm.	
37	Finestra in PVC, a doppio battente, con scuro in alluminio e finitura colore bianco. Dimensioni 70 x 225 cm.	
38	Finestra in PVC, a doppio battente, con due scuri in alluminio e finitura colore bianco. Dimensioni 130 x 225 cm.	
39	Finestra in PVC, a doppio battente, con due scuri in alluminio e finitura colore bianco. Dimensioni 150 x 225 cm.	
40	Finestra in PVC, a doppio battente, con finitura colore bianco. Dimensioni 150 x 225 cm.	
41	Finestra in PVC, a doppio battente, con finitura colore bianco. Dimensioni 130 x 225 cm.	
42	Finestra in PVC, a doppio battente, con due scuri in alluminio e finitura colore bianco. Dimensioni 120 x 225 cm.	
43	Finestra in PVC, a doppio battente, con due scuri in alluminio e finitura colore bianco. Dimensioni 140 x 225 cm.	
44	Portafinestra in PVC, a doppio battente, con finitura colore bianco. Dimensioni 160 x 220 cm.	
45	Porta in ferro con porzione a frangisole e finitura colore grigio. Dimensioni 128 x 220 cm	
46	Frangisole in alluminio, con finitura colore bianco. Dimensioni 150 x 75 cm.	
47	Finestra in PVC, a doppio battente, con finitura colore bianco. Dimensioni 144 x 120 cm.	
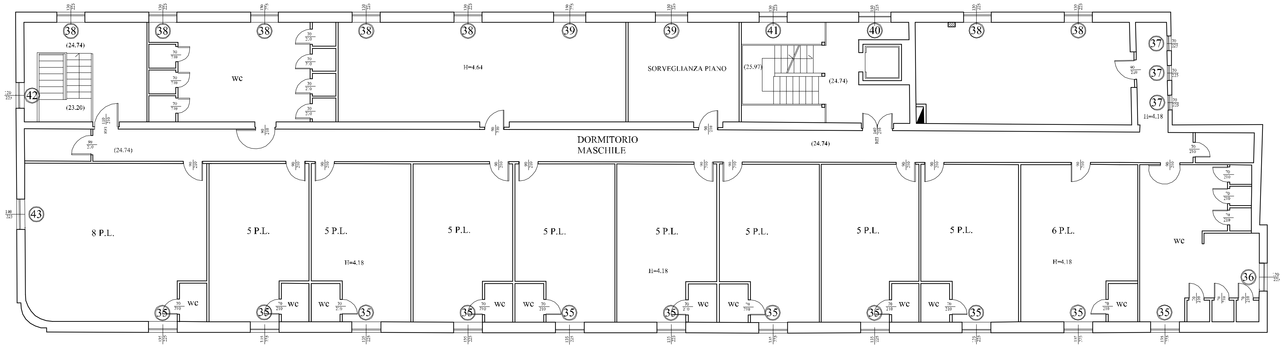
Pianta Piano Quarto - scala 1:100