



ASIA NAPOLI SpA
Azienda Servizi



REALIZZAZIONE DI UN PARCO
PUBBLICO A TEMA ENERGETICO
CON ANNESSA ISOLA ECOLOGICA

PROGETTO ESECUTIVO

SCALA GRAFICA
1/100






DATA ELABORAZIONE
GSM 2015

Approvato

Responsabile del Procedimento
Ing. Aldo Antimiro

Progettazione
STL Consulting

TAV. '19 - STRUTTURALI TETTOIA RUP - ALZATI

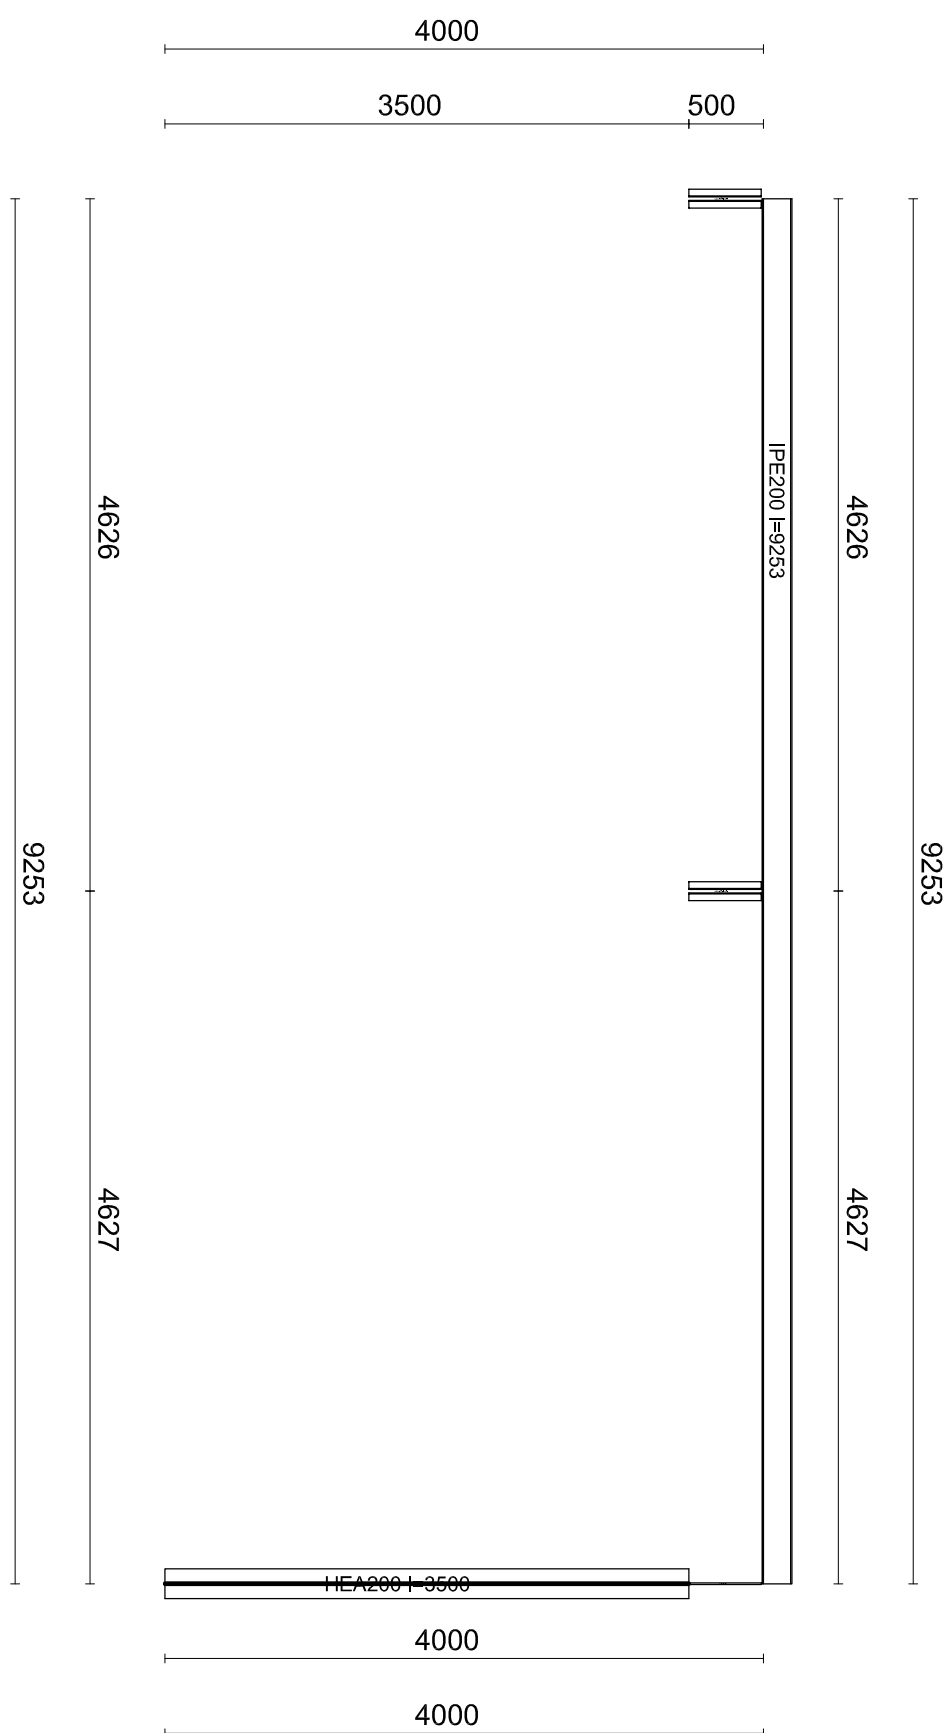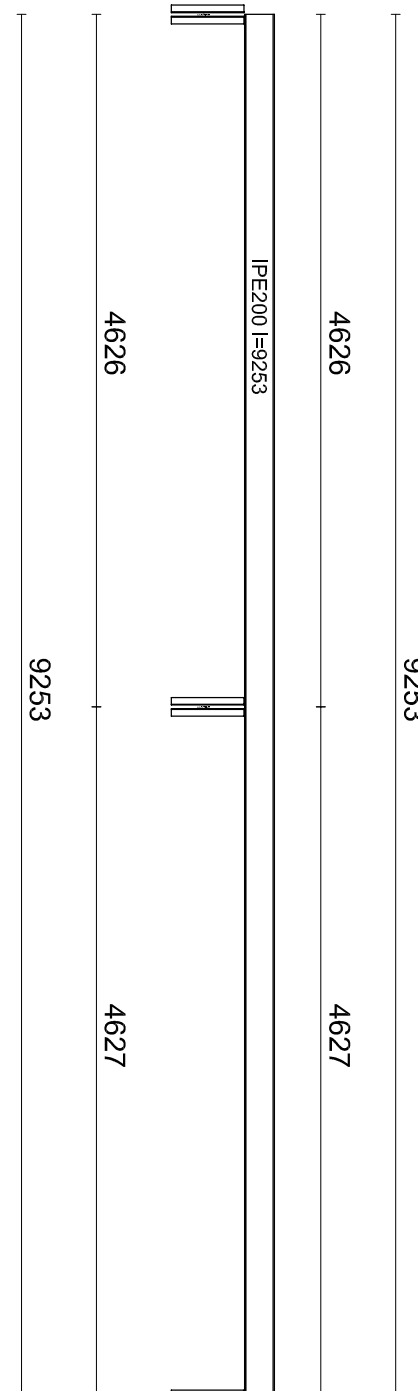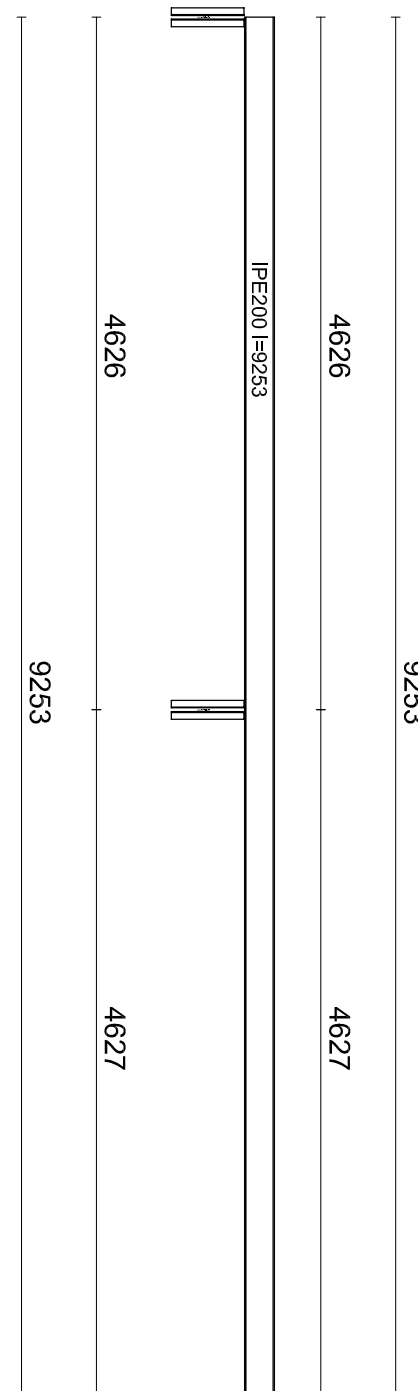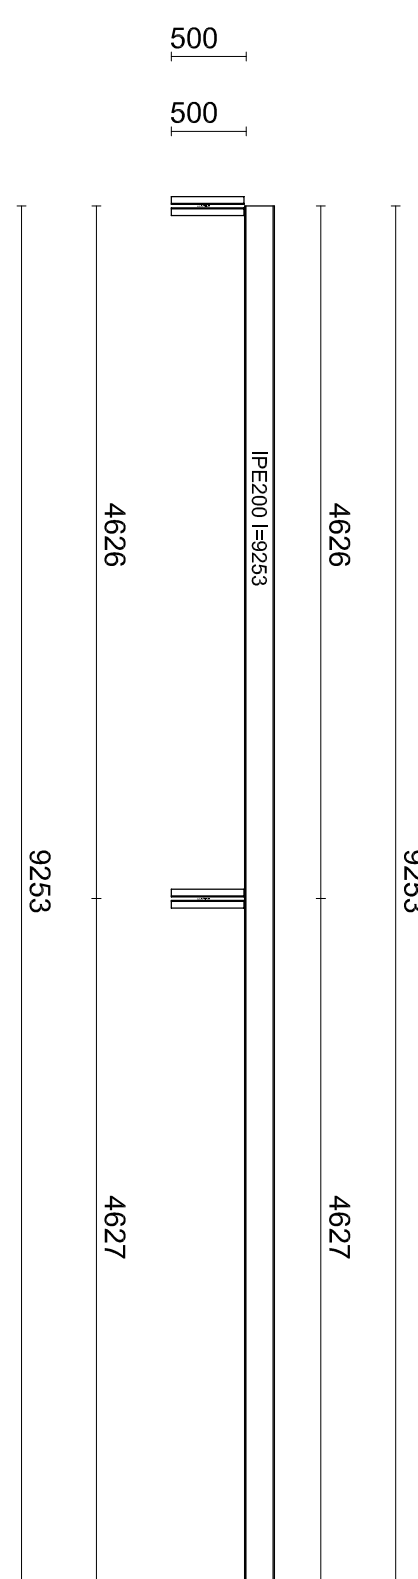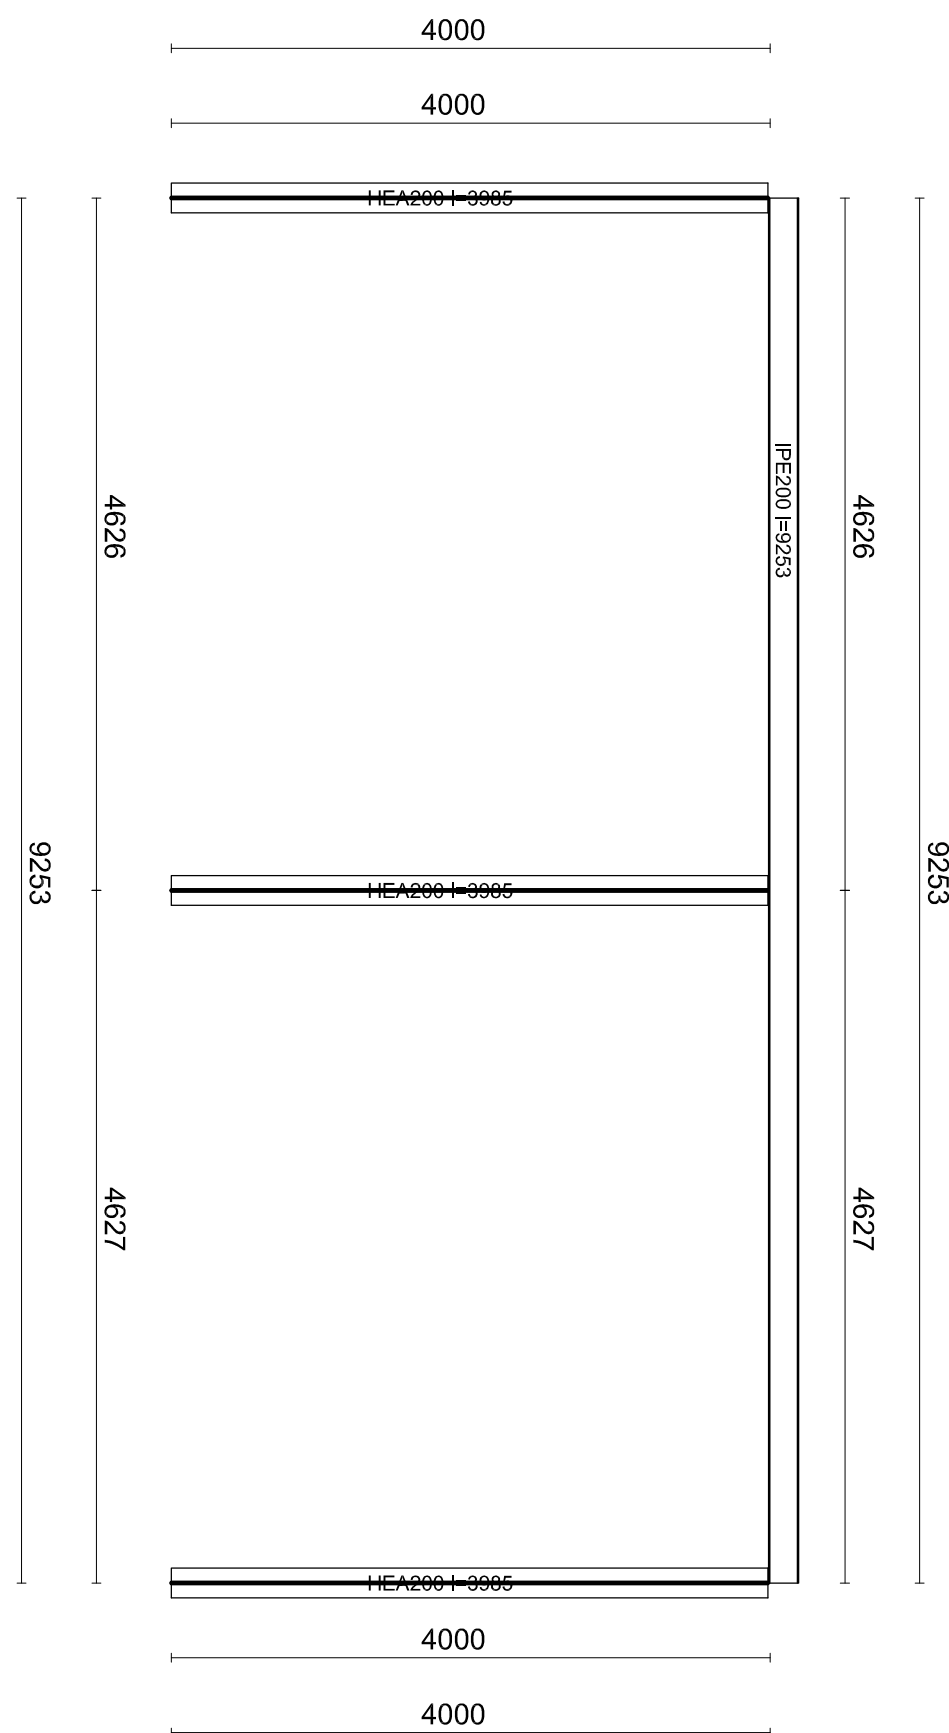





ESECUTIVO RETICOLARE N.2

ESECUTIVO RETICOLARE N.3

ESECUTIVO RETICOLARE N.4

ESECUTIVO RETICOLARE N.5

ESECUTIVO RETICOLARE N.7

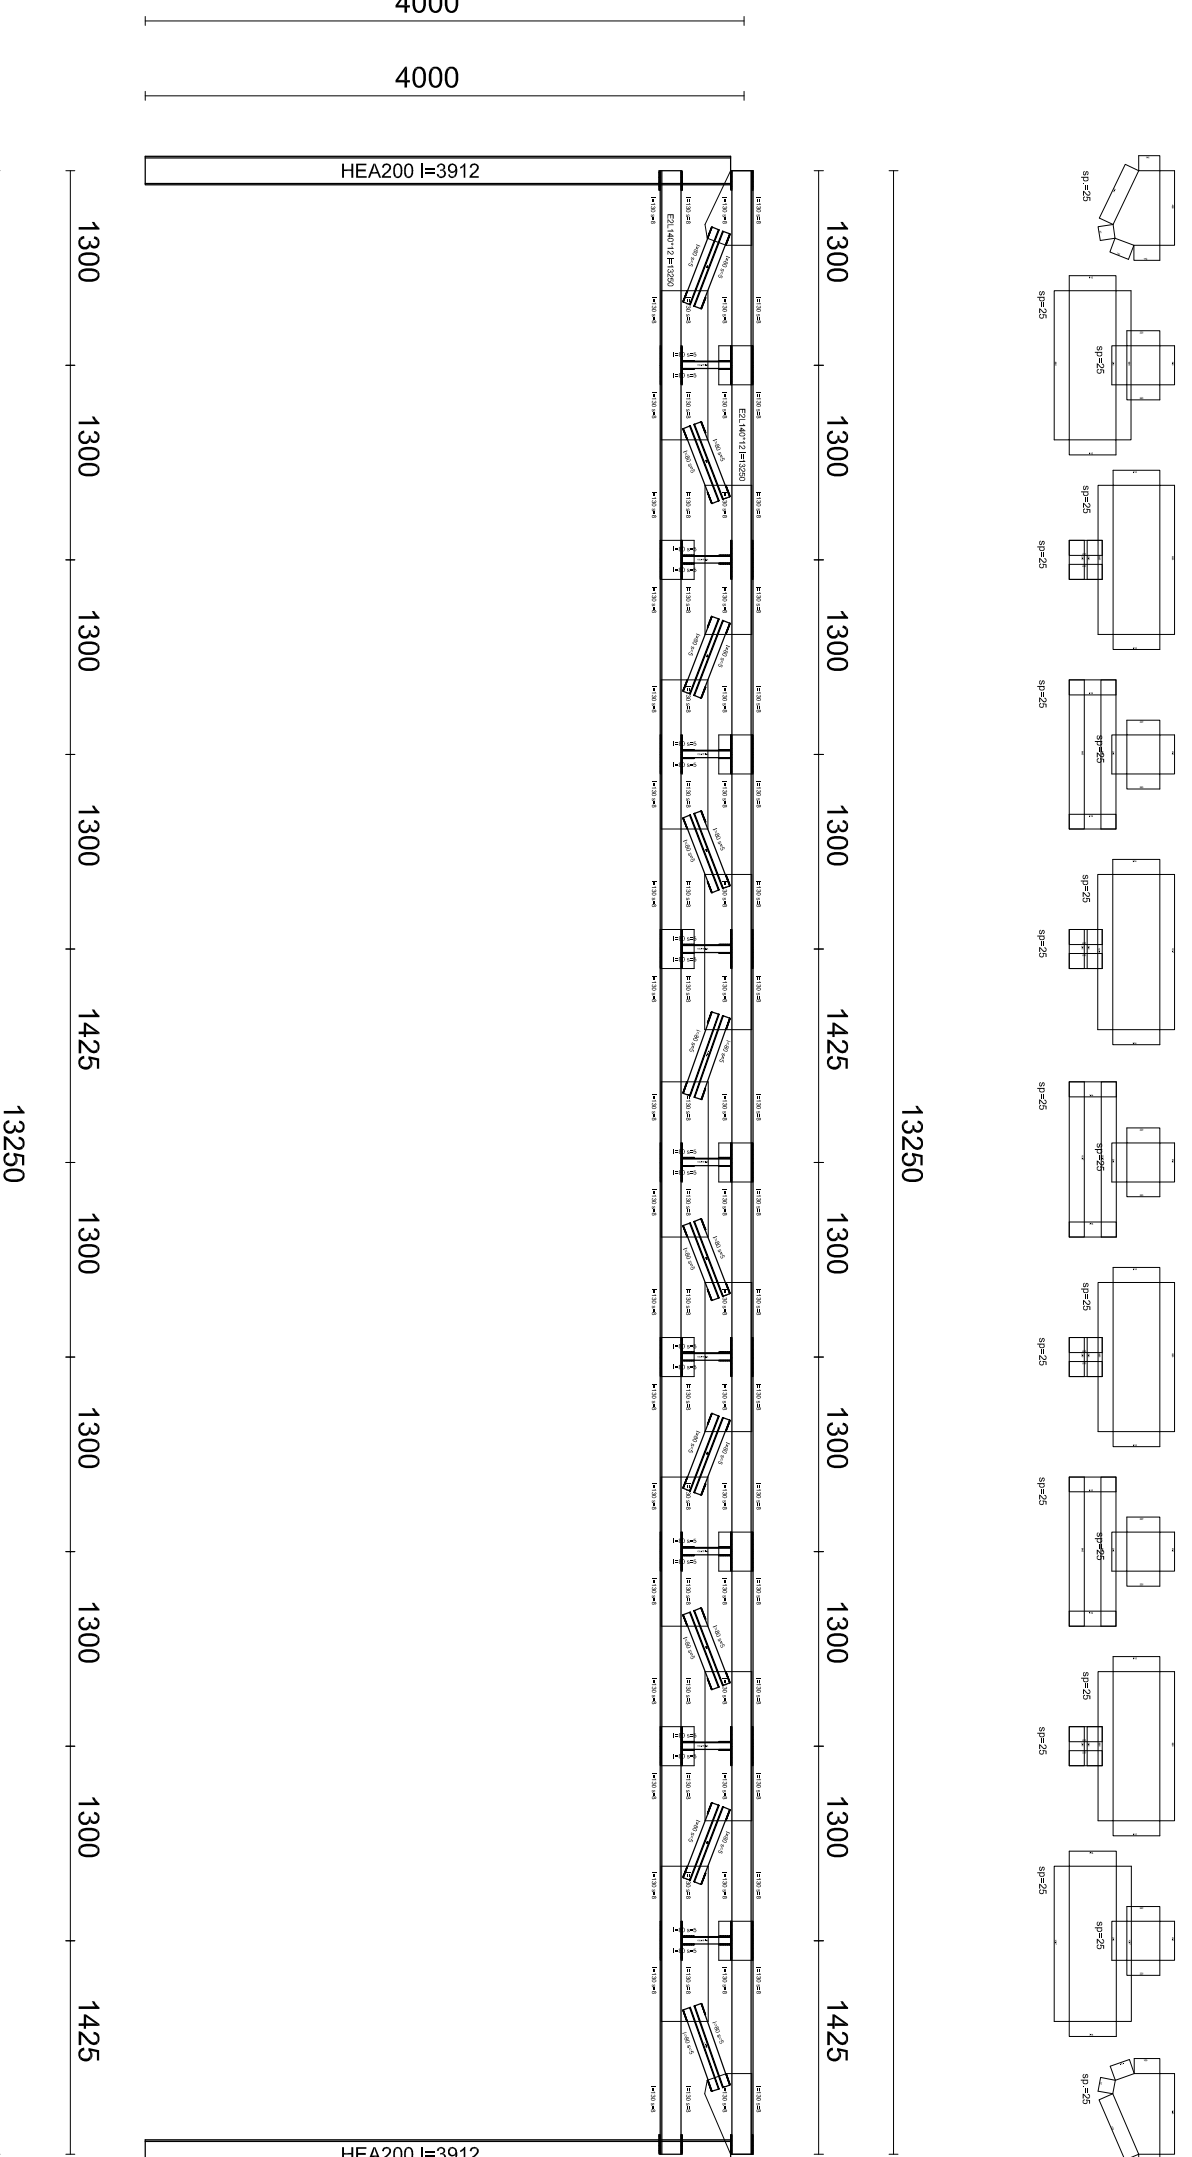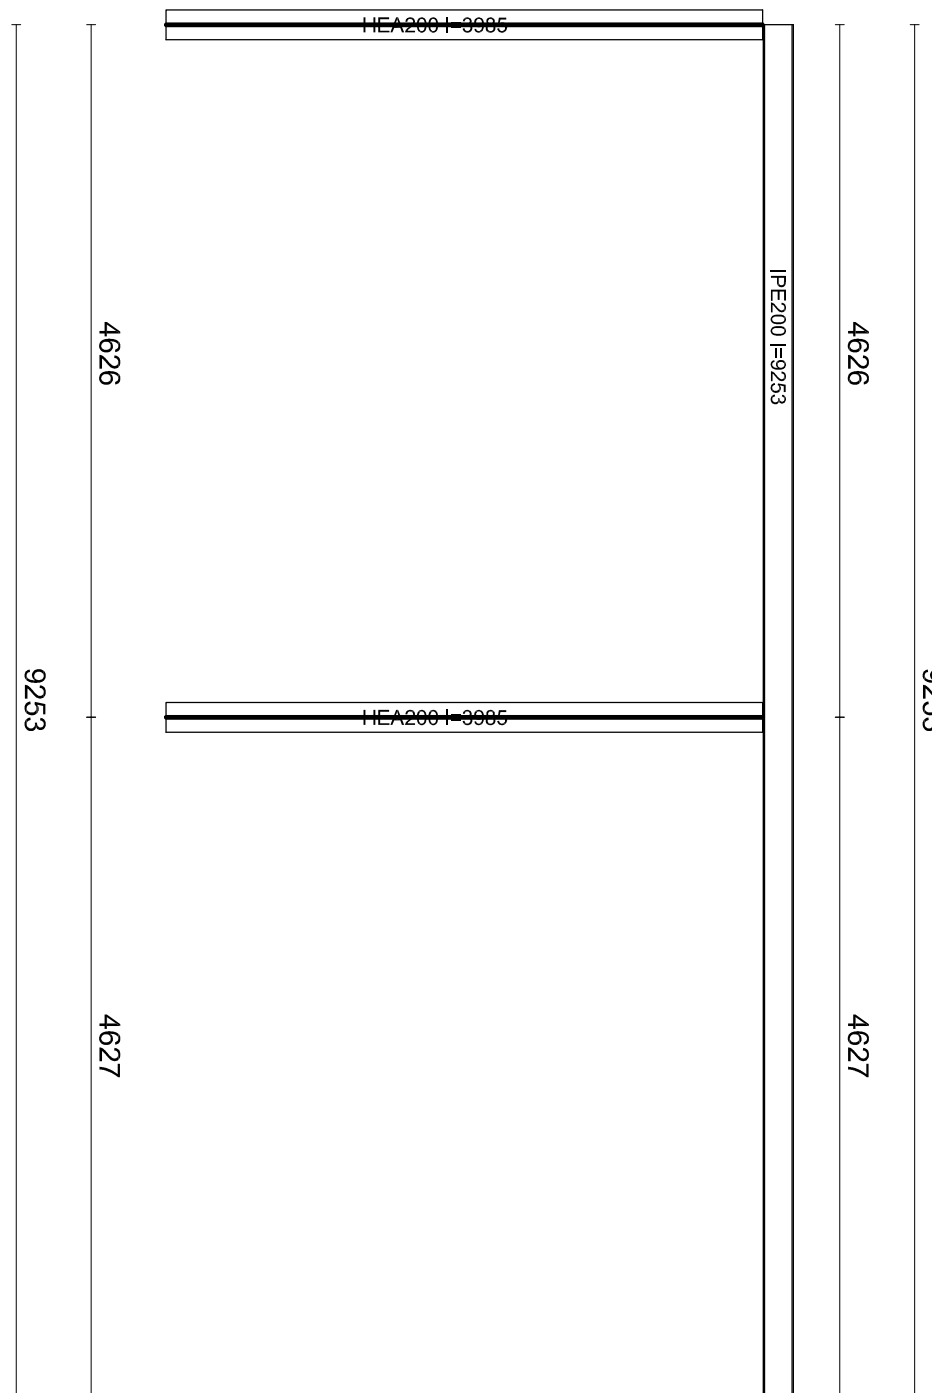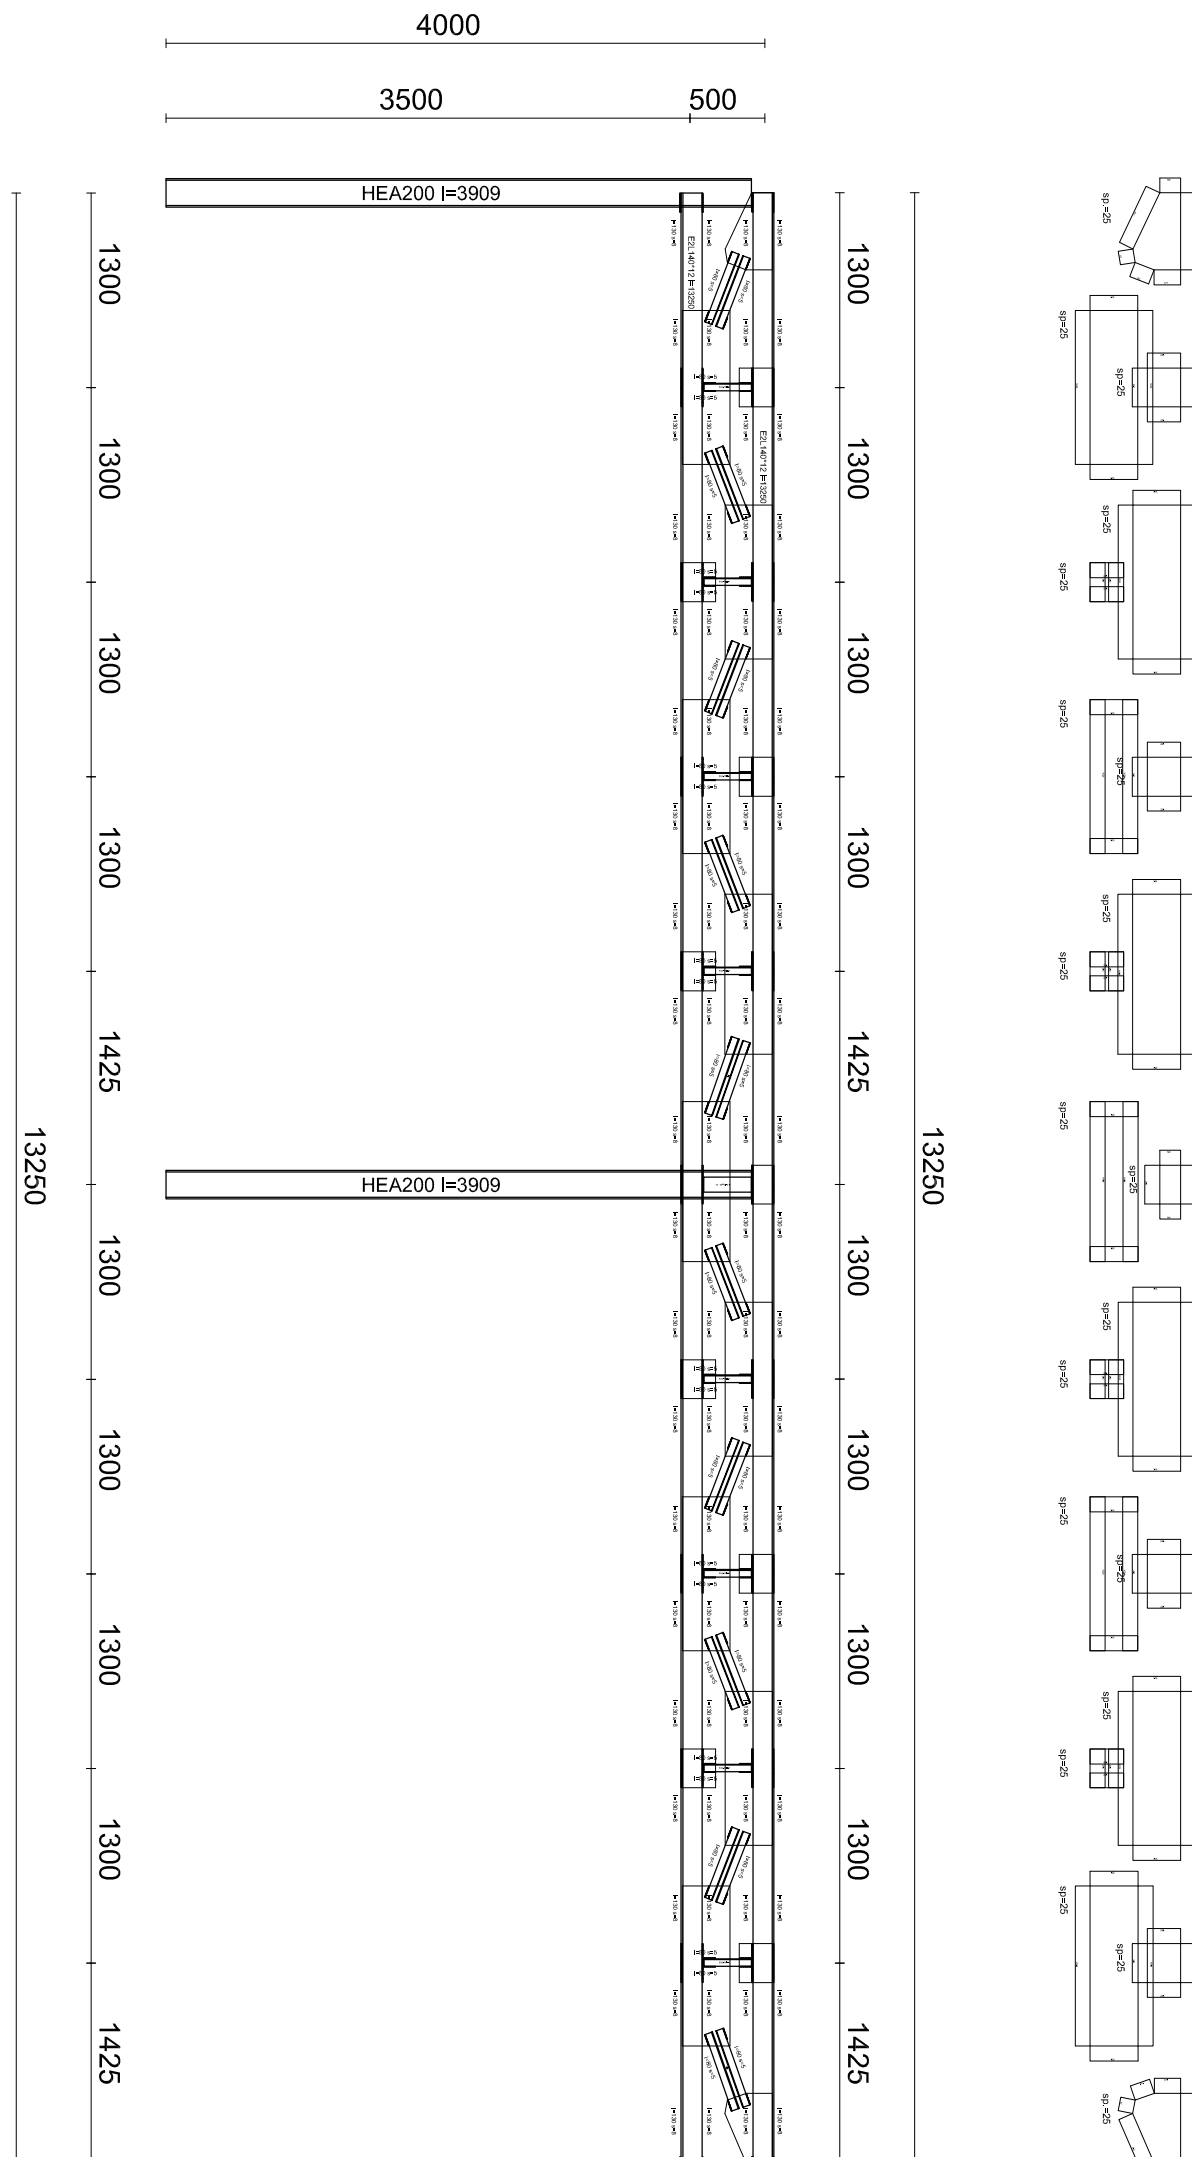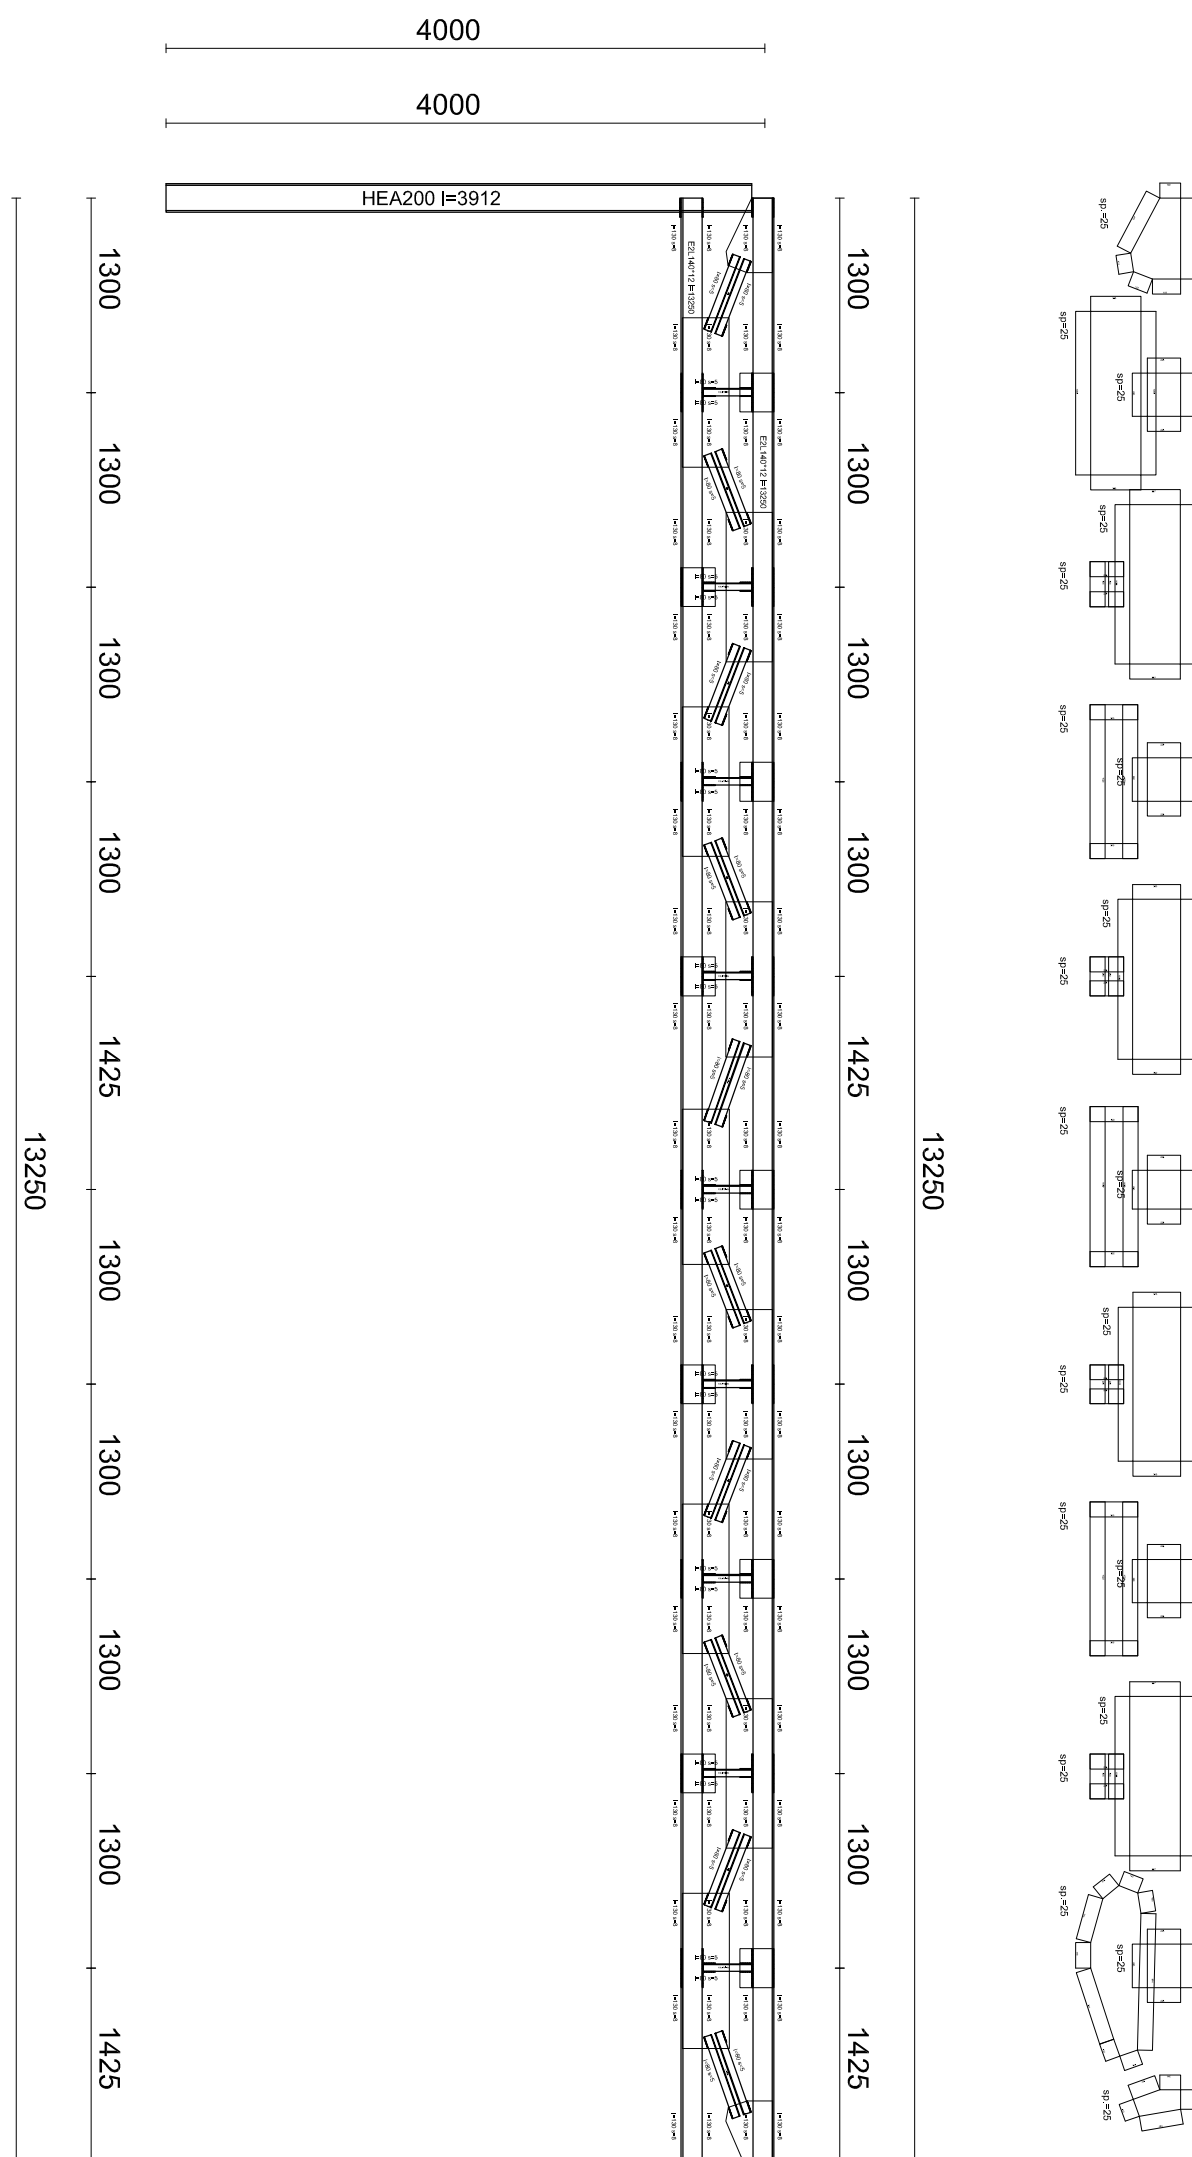

ESECUTIVO RETICOLARE N.13

ESECUTIVO RETICOLARE N.14

ESECUTIVO RETICOLARE N.1

ESECUTIVO RETICOLARE N.12