

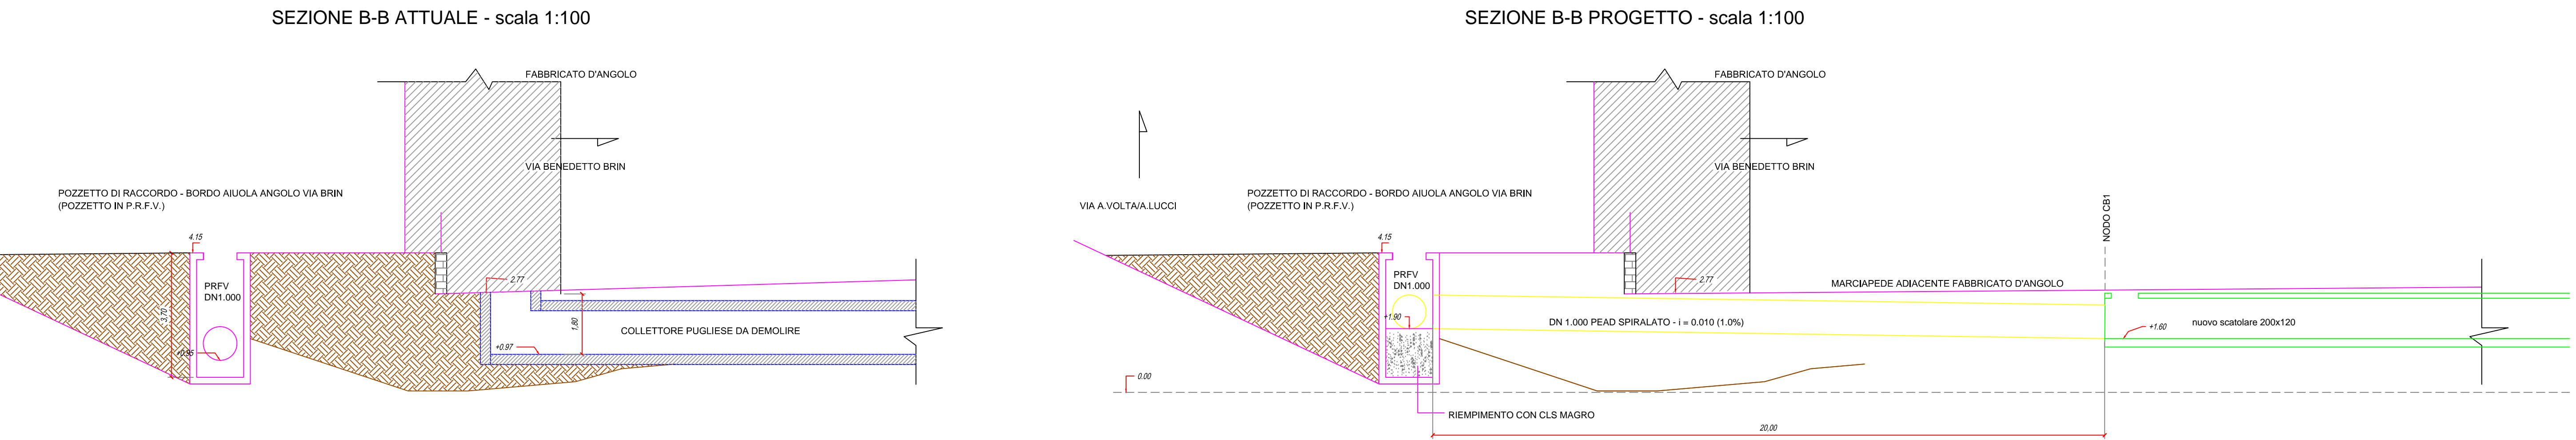
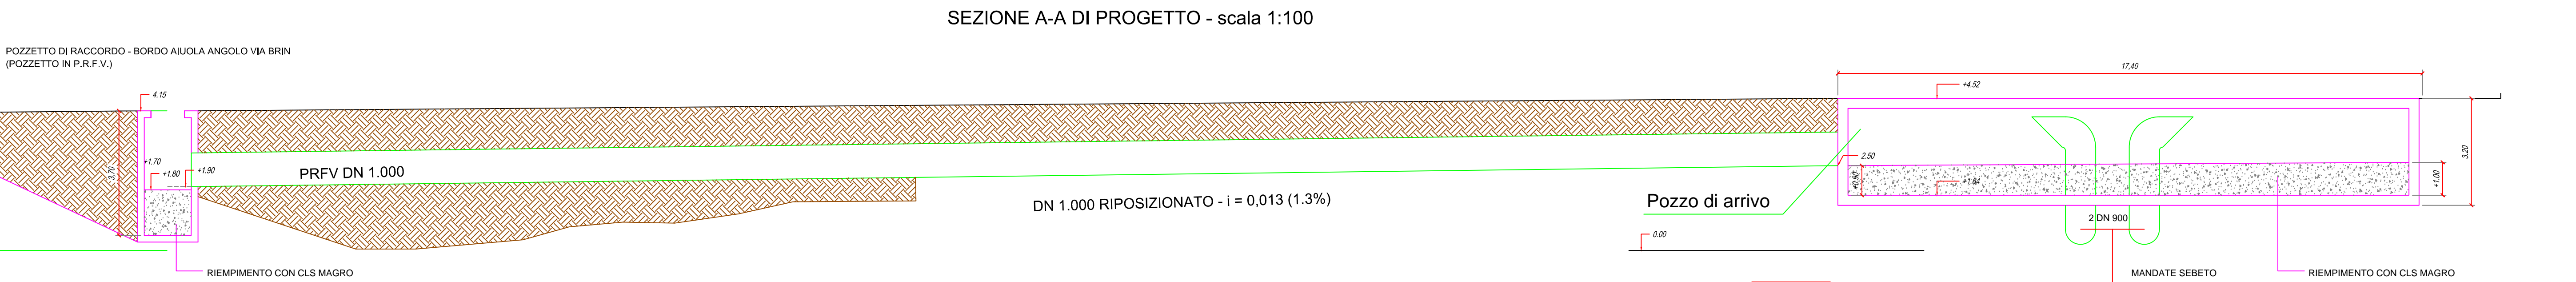
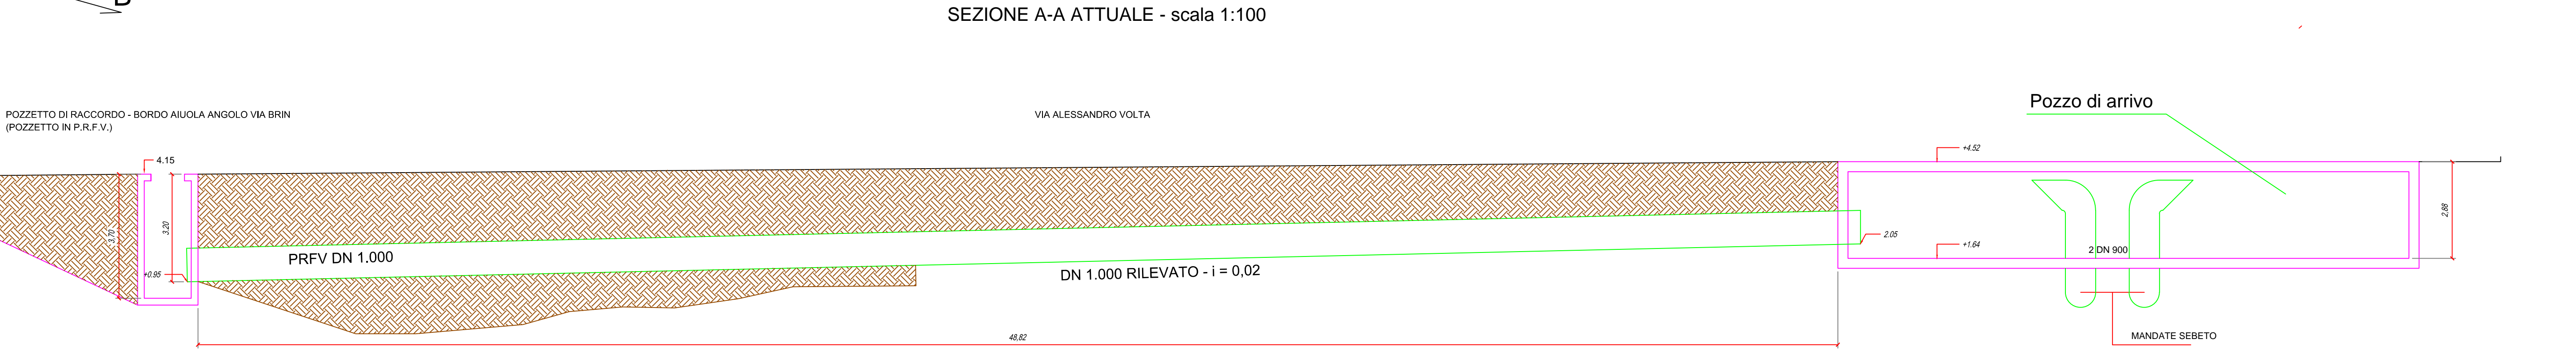


PLANIMETRIA : scala 1:1000

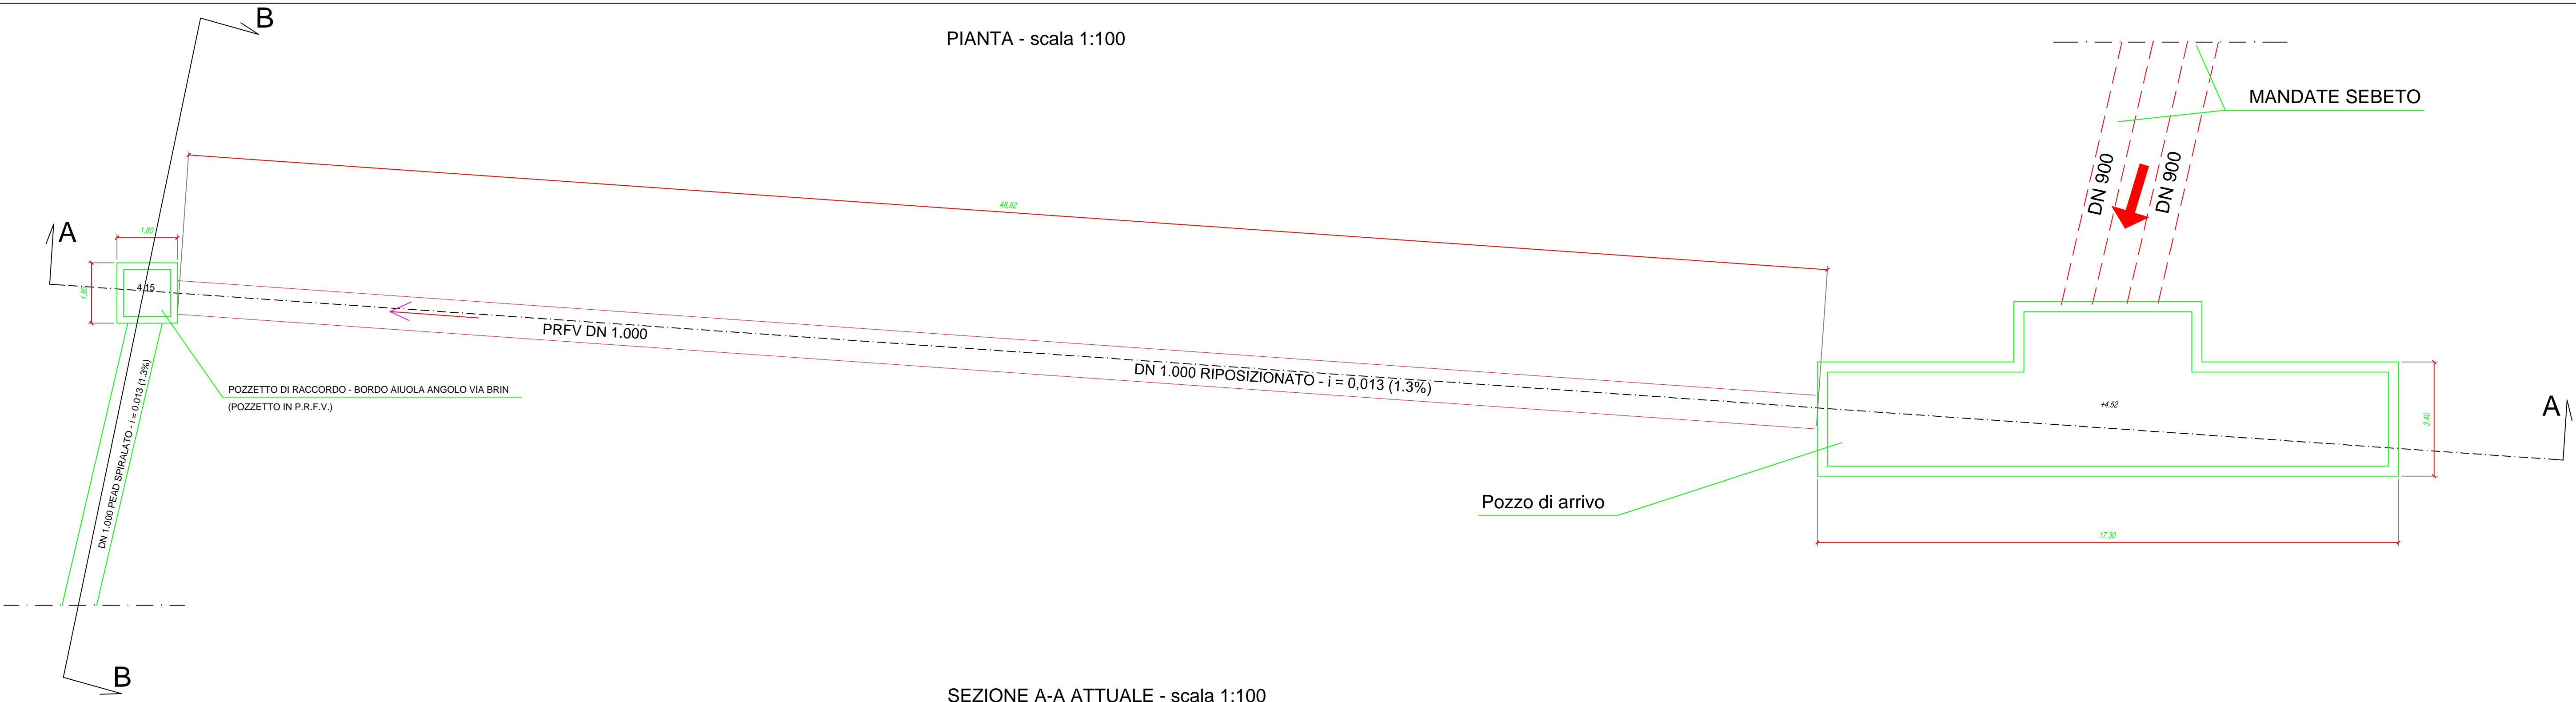

COMUNE DI NAPOLI
FINANZIAMENTO DELIBERA CIPE 30.04.2011 PUBBLICATA
SULLA GAZZETTA UFFICIALE DELLA REPUBBLICA
ITALIANA 160 DELL'11.07.2012

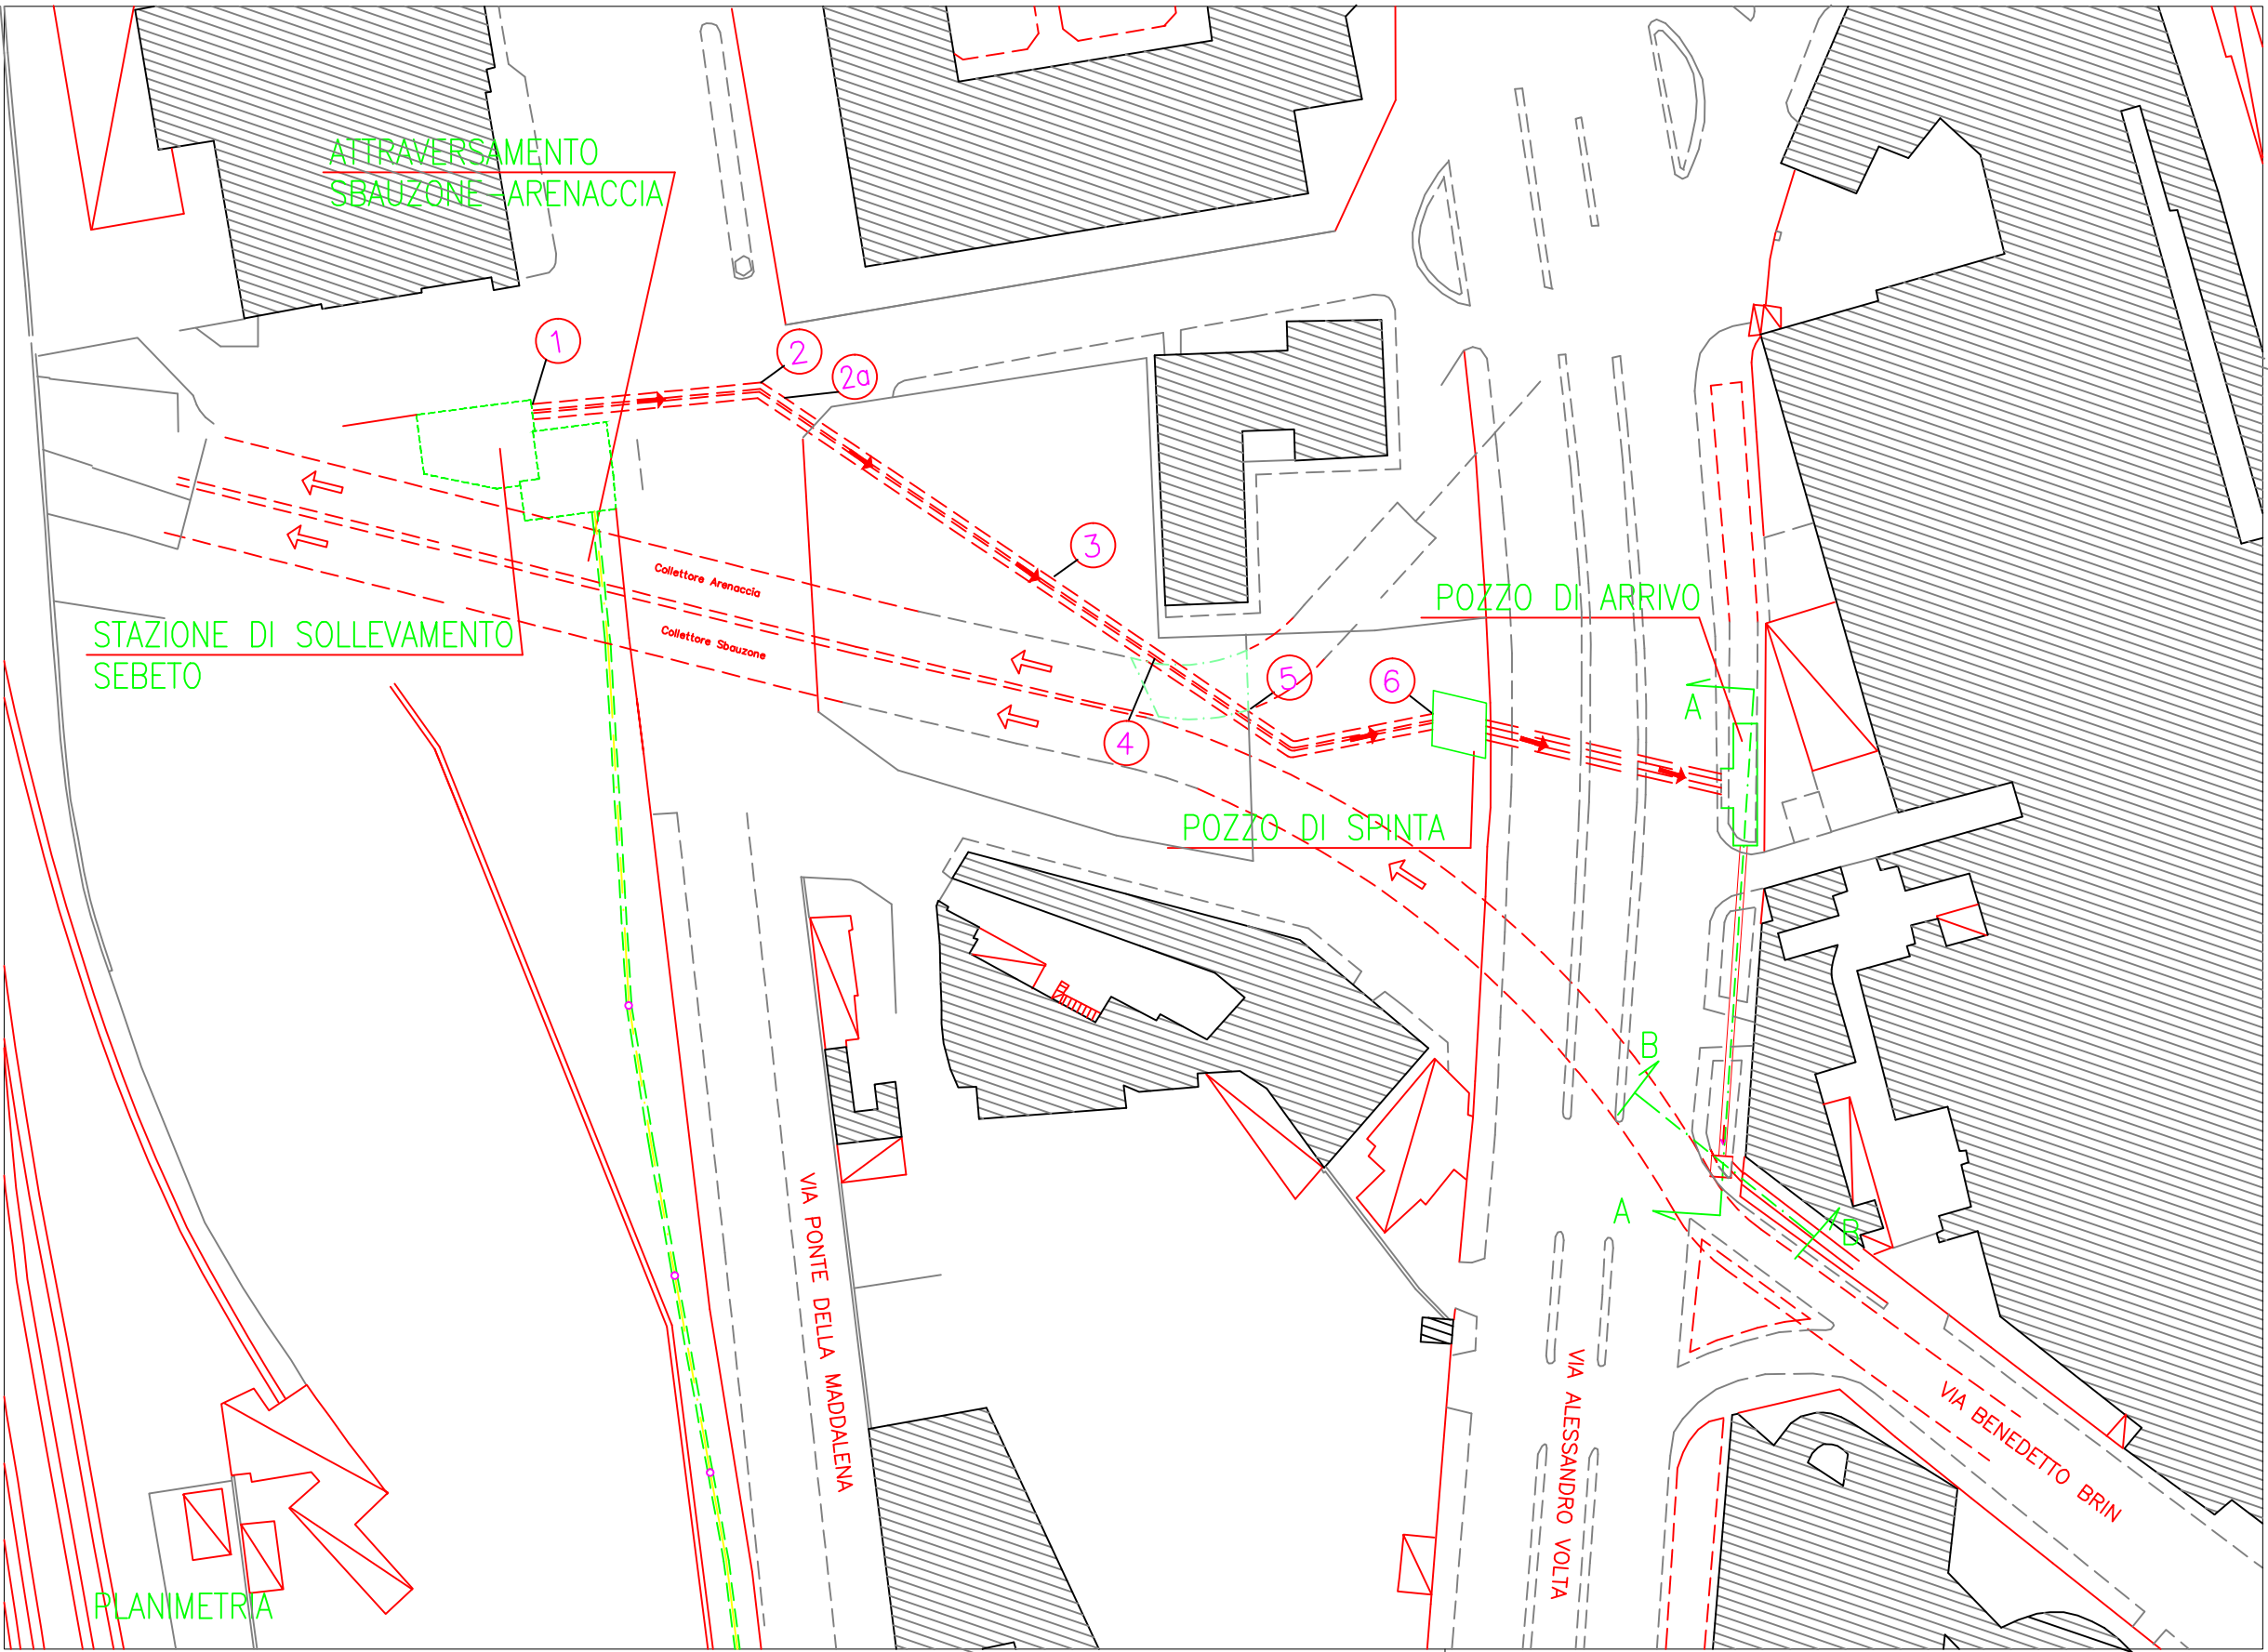

**RIORDINO DEI COLLETTORI PRINCIPALI DELLA
RETE FOGNARIA DELLA ZONA ORIENTALE
DELLA CITTÀ DI NAPOLI - II° LOTTO
"LAVORI DI COMPLETAMENTO"**

Progettista:
Ing. Fabio Mastellone di Castelvetere

Responsabile del Procedimento
Ing. Serena Riccio

PROGETTO ESECUTIVO

ELABORATO: Collegamento Collettore Alto Orientale Pianta e Sezioni Pozzo d'Arrivo Via Alessandro Volta	ALLEGATO: 1.9
SCALA: 1:1.000/1:100	
DATA: FEBBRAIO 2013	
REDAZIONE: Geom. A. Cassese	VERIFICA: Ing. F. Mastellone
APPROVAZIONE: Ing. F. Mastellone	EMESSO PER: REV.: -