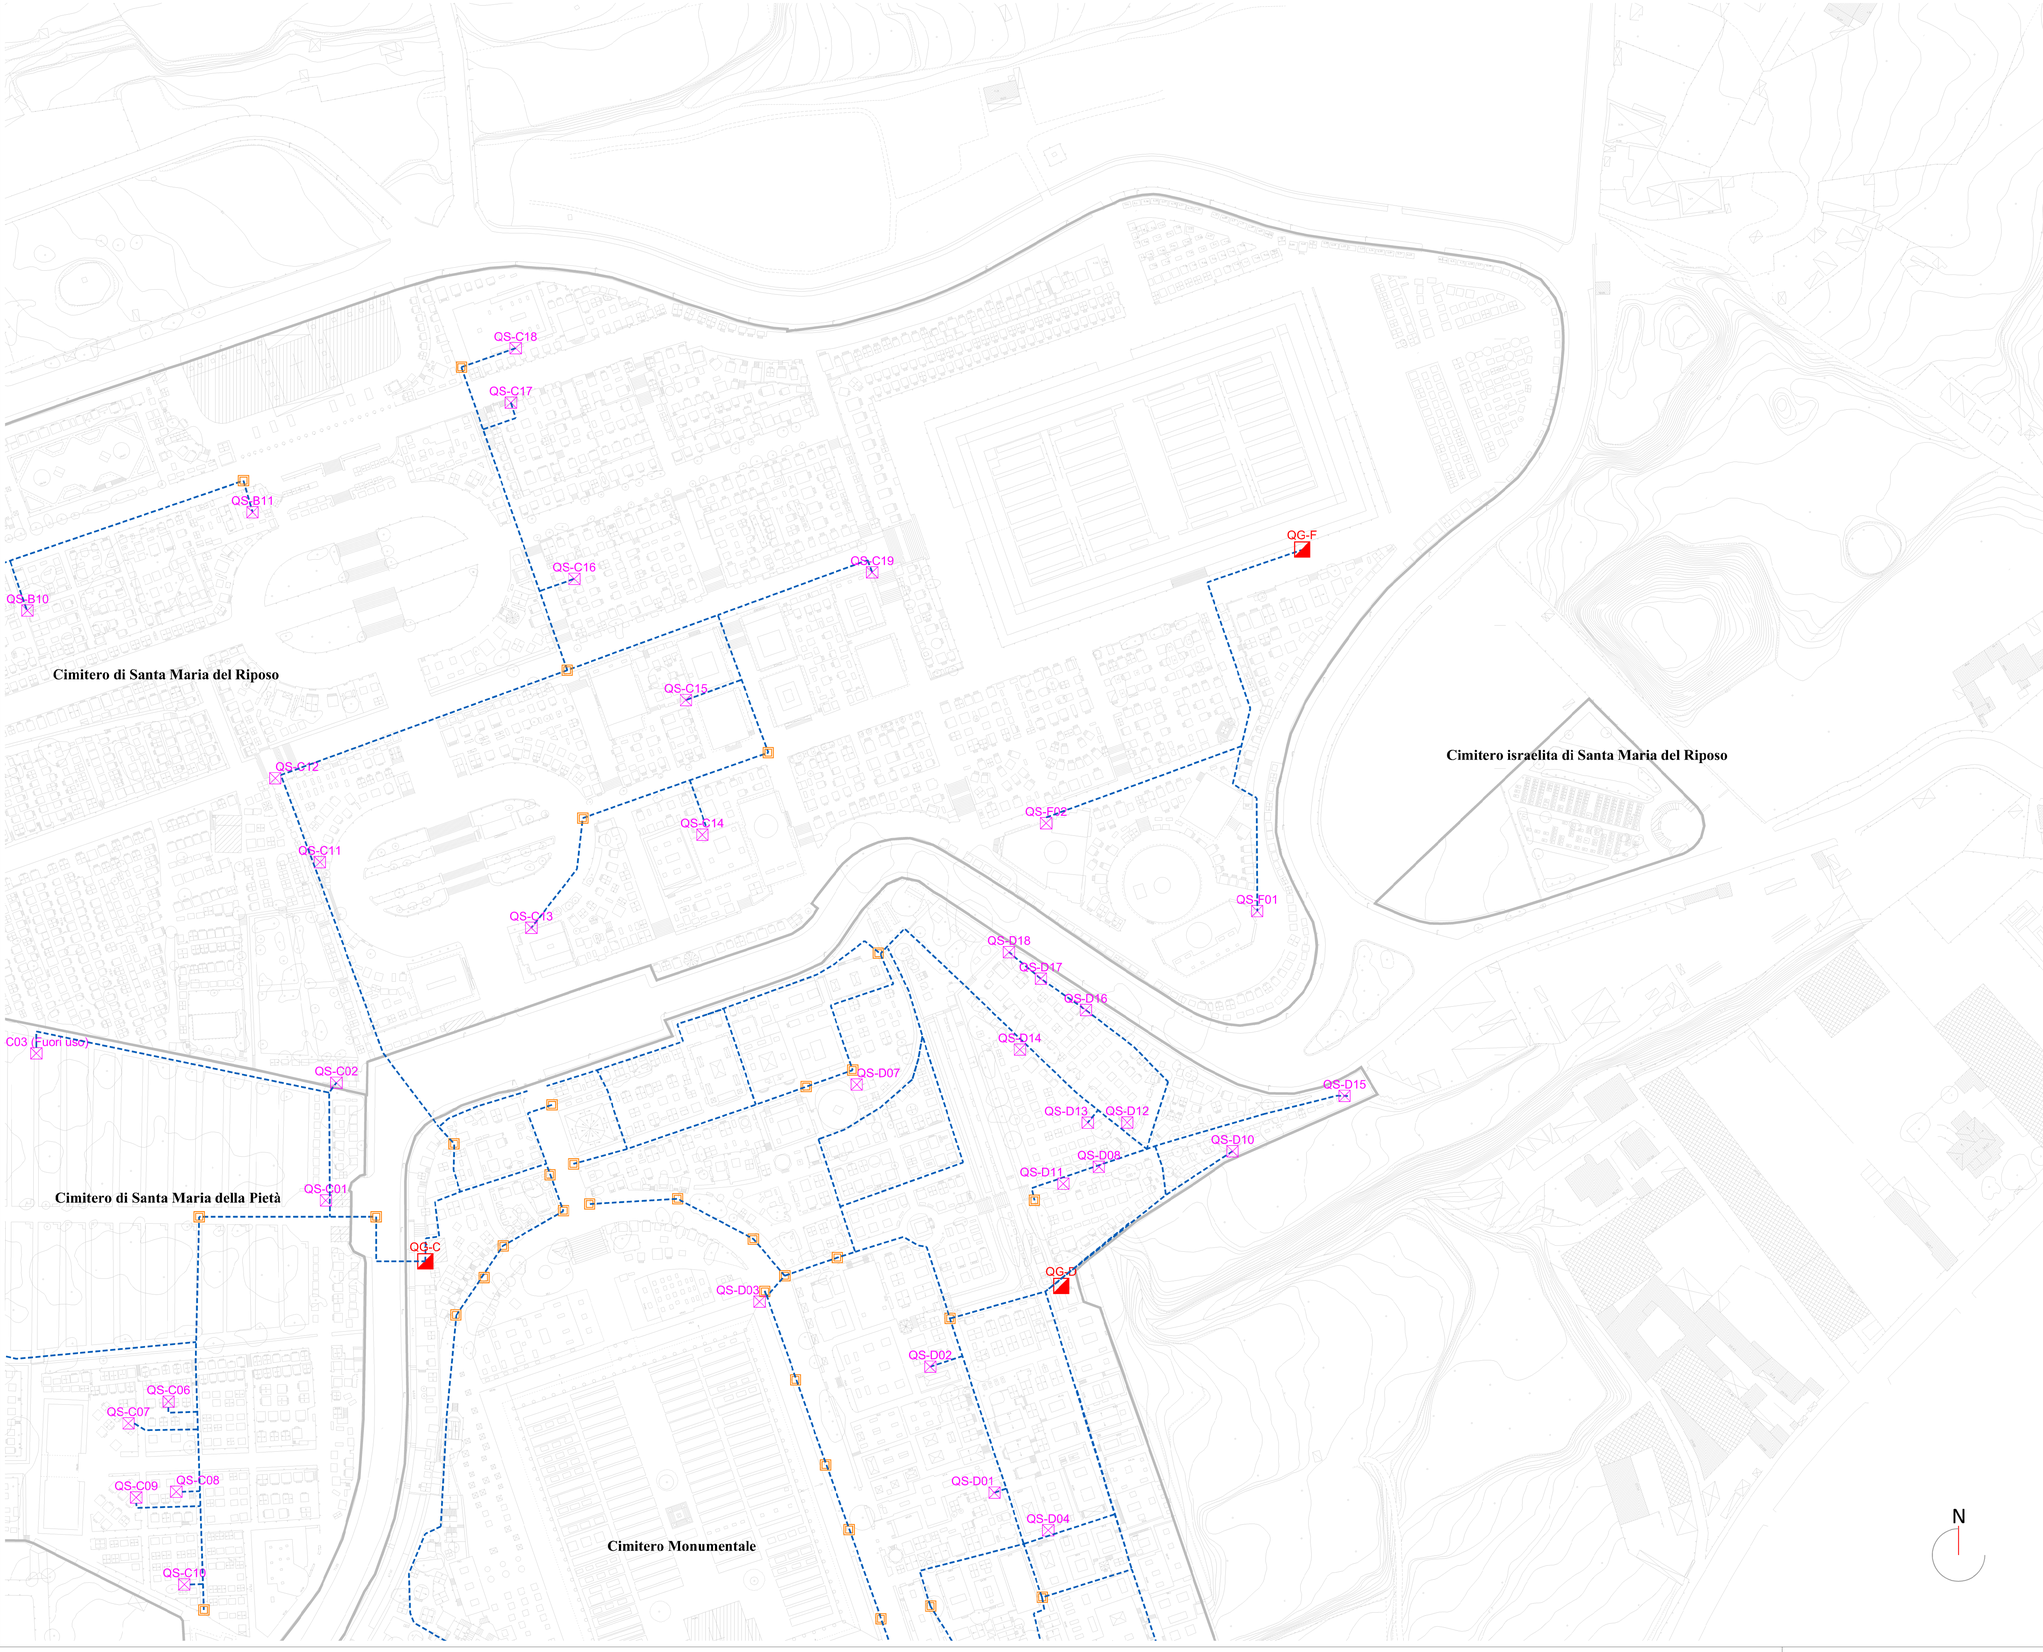

LEGENDA

- Tracciato rete elettrica di Bassa Tensione (BT) e cavidotto
- Pozzetto elettrico
- QG-X — Quadro Generale - Cabina X - punto di consegna
- QG-X — Quadro Generale - Cabina X
- QS-XYY — Quadro esterno di Zona - Cabina X Progr. YY
- Parco cimiteriale

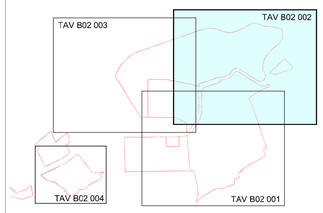

Nota:
La rete di distribuzione principale e secondaria è realizzata in parte anche in linea aerea.

Ed. n°	DATA	REDATTO	DESCRIZIONE

COMUNE DI NAPOLI

SELAV SpA
Via Nuova Poggioreale, 156 A/B
80143 Napoli
Tel.: 081 2563210
P.IVA: 00290540632

Titolo del progetto:

PROJECT FINANCING PER L'AFFIDAMENTO IN CONCESSIONE DEI SERVIZI DI GESTIONE DELL'ILLUMINAZIONE AMBIENTALE E VOTIVA NEI CIMITERI DEL COMUNE DI NAPOLI

Tipo di progetto:

STUDIO DI FATTIBILITÀ

Progettista:

AIR SUPPORT SOCIETÀ DI INGEGNERIA
Via Nevio 102/ C - 80122 Napoli
Tel. / Fax: (+39) 081 5963152
E-mail: info@airsupport.it
http://www.airsupport.it
Il direttore tecnico
Ing. Antonio Tamburro

Coordinatore tecnico del progetto:
Ing. Sergio Sanguedolce

Titolo della tavola:
Parco cimiteriale di Poggioreale
Cimitero S.Maria del Riposo (Parte Est)
Layout distribuzione principale
di Bassa Tensione
Stato attuale

Tavola n°:	Edizione:
TAV B02 002	01.00

File name: 14093 SEV PRE TAV B02 002 Ed01.00

Scala:	Formato:	Data:
1:1'000	A1	15/09/2014

Redatto:	Controllato:
Ing. G. Olostro Cirella Arch. G. Carpentieri	Ing. S. Sanguedolce

Approvato:
SELAV SpA
Via Nuova Poggioreale, 156 A/B
Napoli - P.IVA: 00290540632

A norma di legge il progetto sia si riserva la proprietà di questo elaborato con divieto di riprodurlo o renderlo noto a terzi senza autorizzazione.