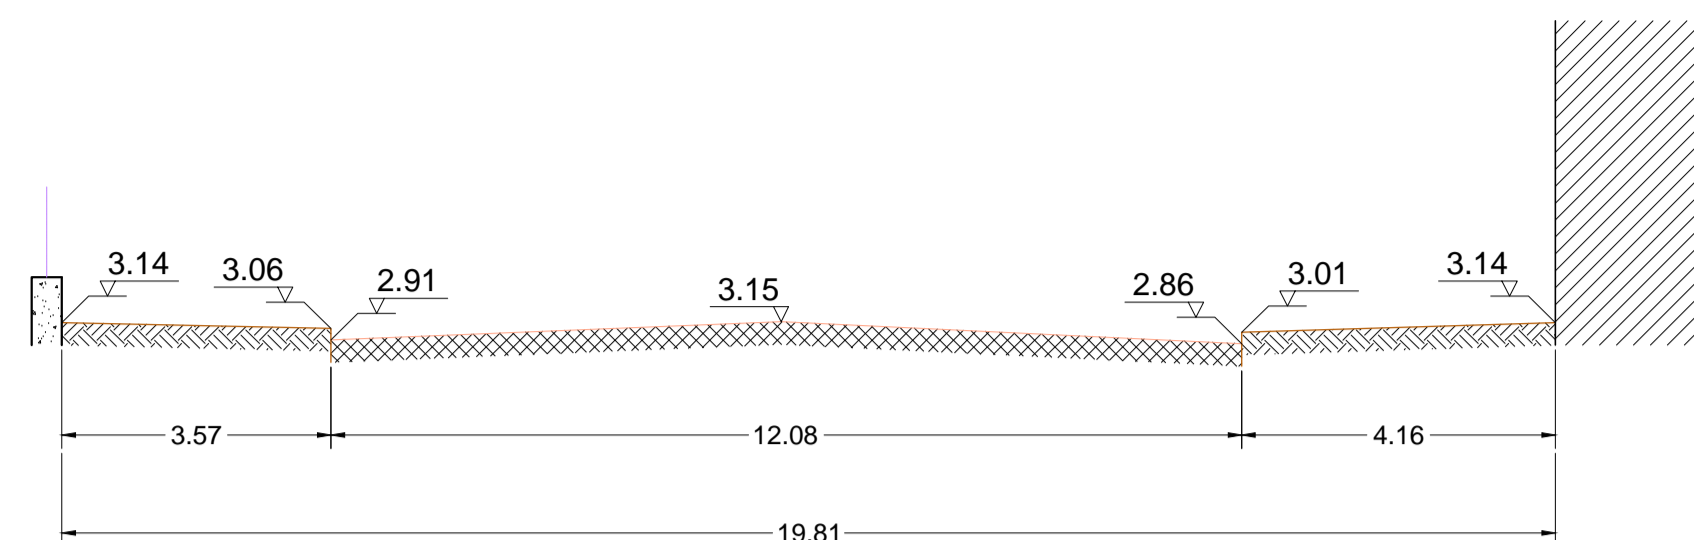
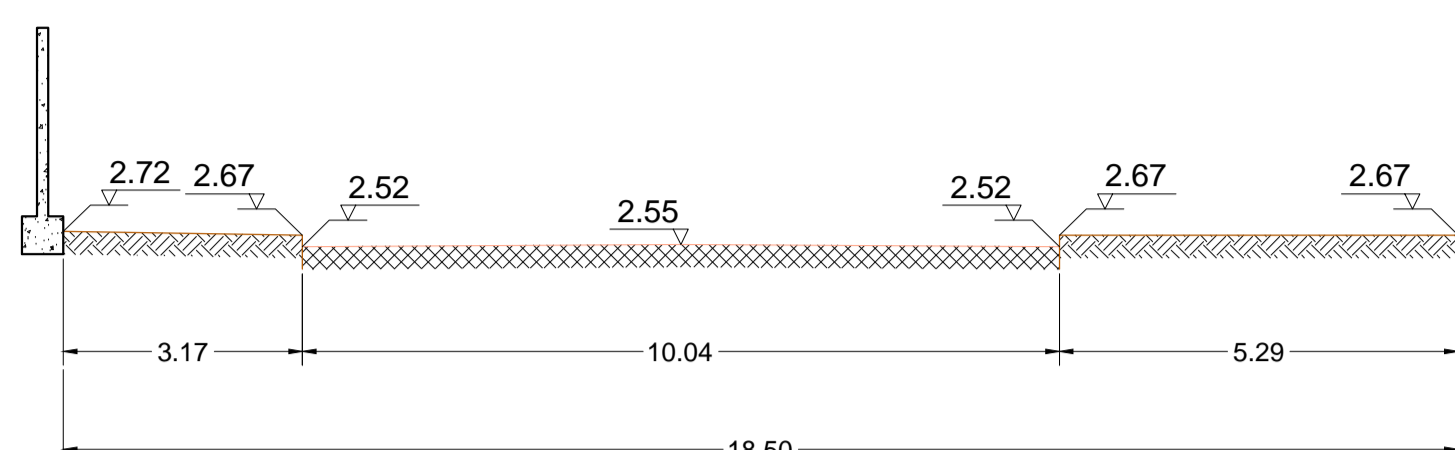
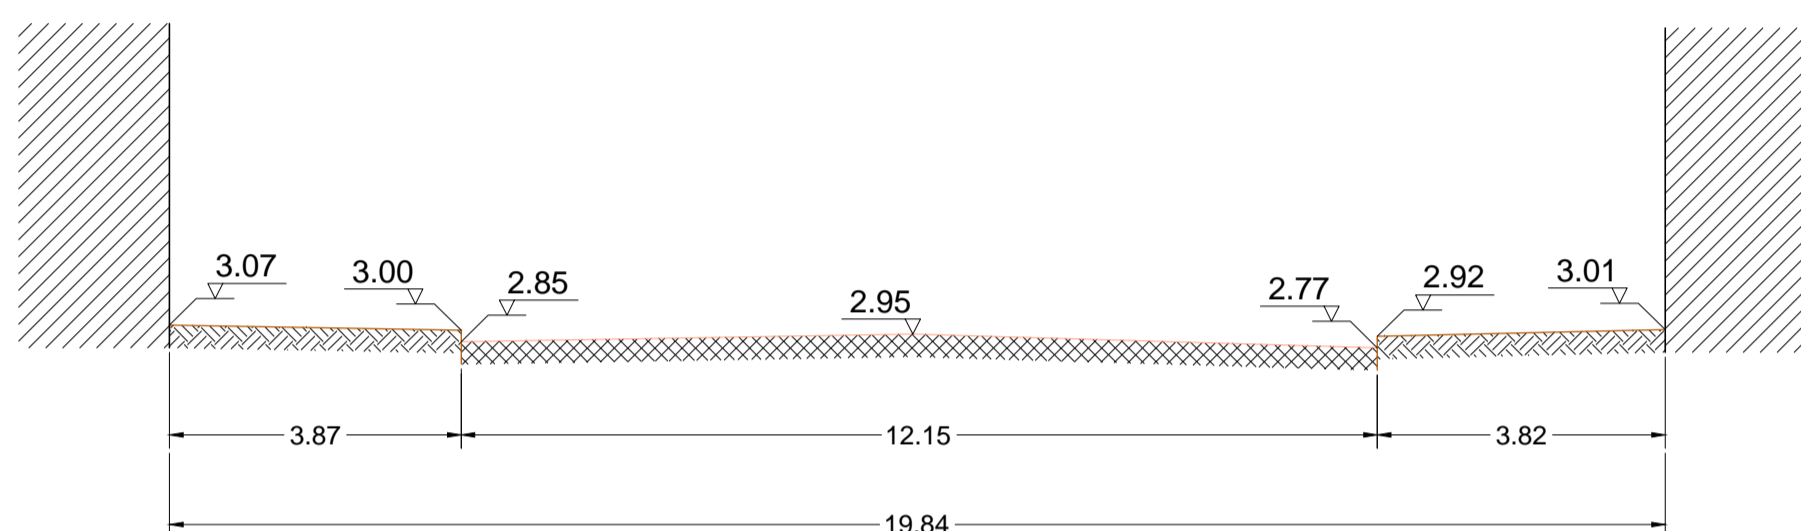
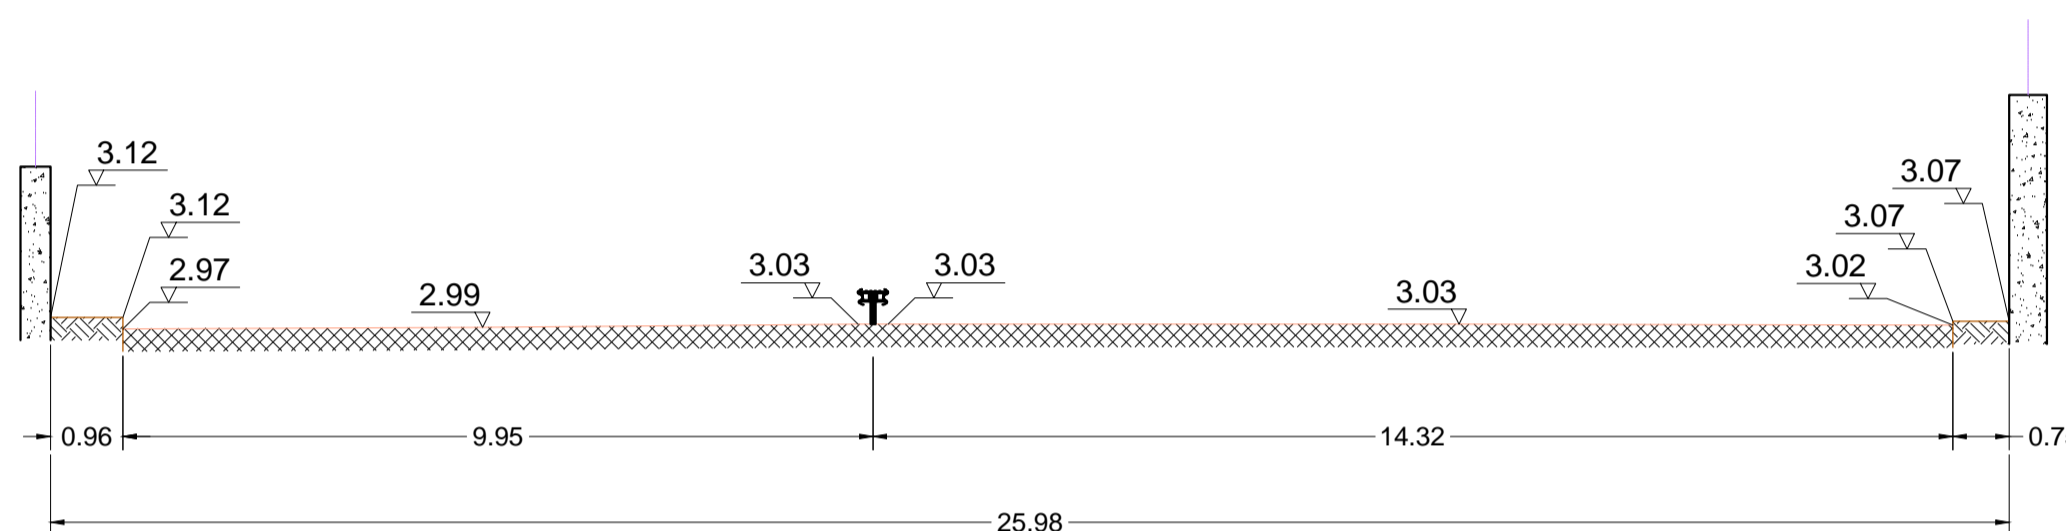
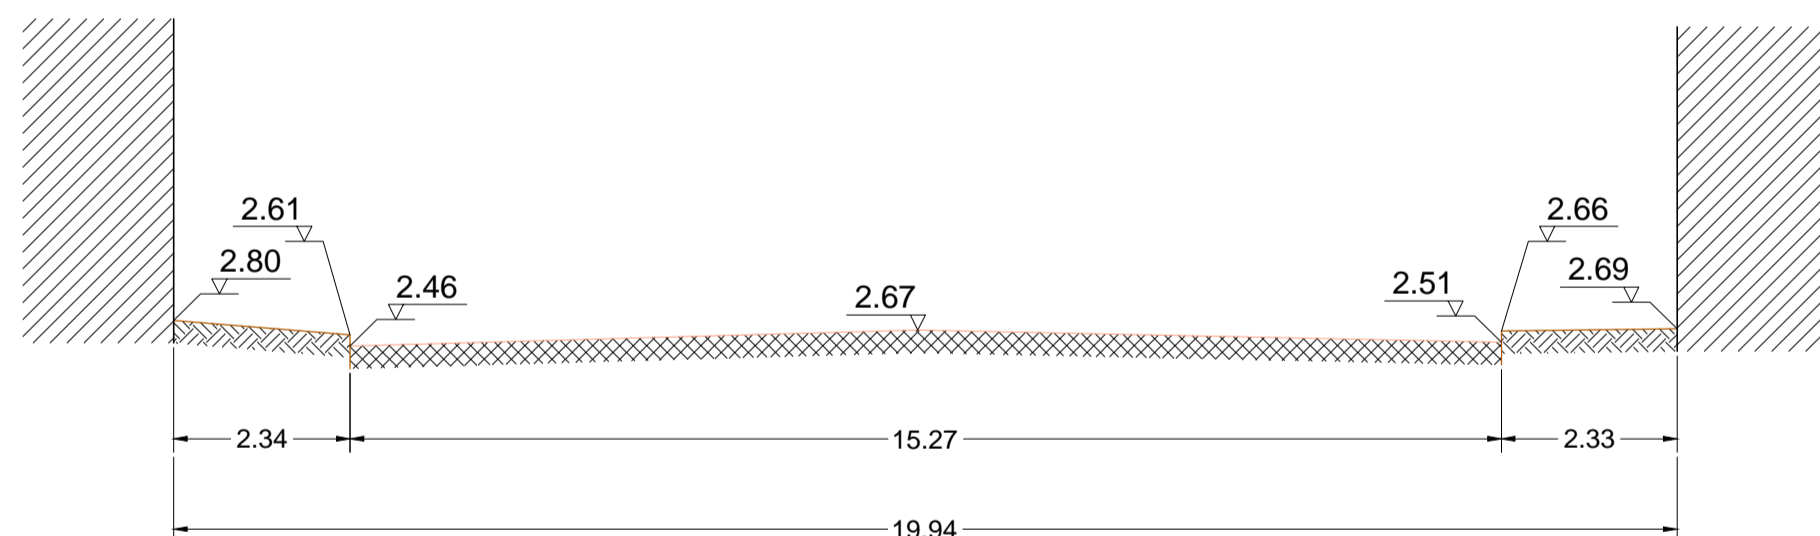
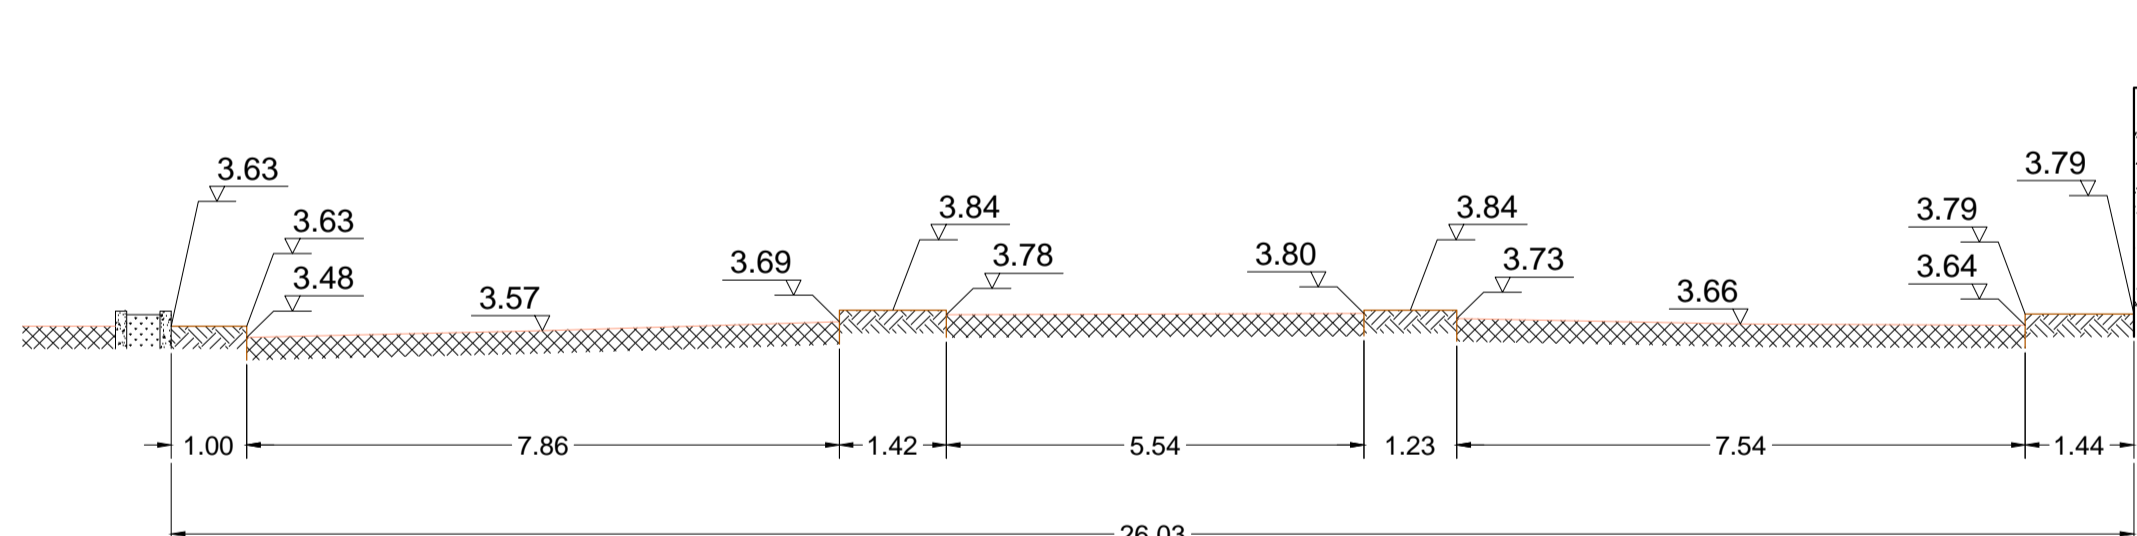



SEZIONE 4 ≡ PICCHETTO 7

SEZIONE 8 \equiv PICCHETTO 58SEZIONE 5 \equiv PICCHETTO 21SEZIONE 9 \equiv PICCHETTO 69



SEZIONE 6 ≡ PICCHETTO 35

SEZIONE 10 \equiv PICCHETTO 73

SEZIONE 7 ≡ PICCHETTO 50

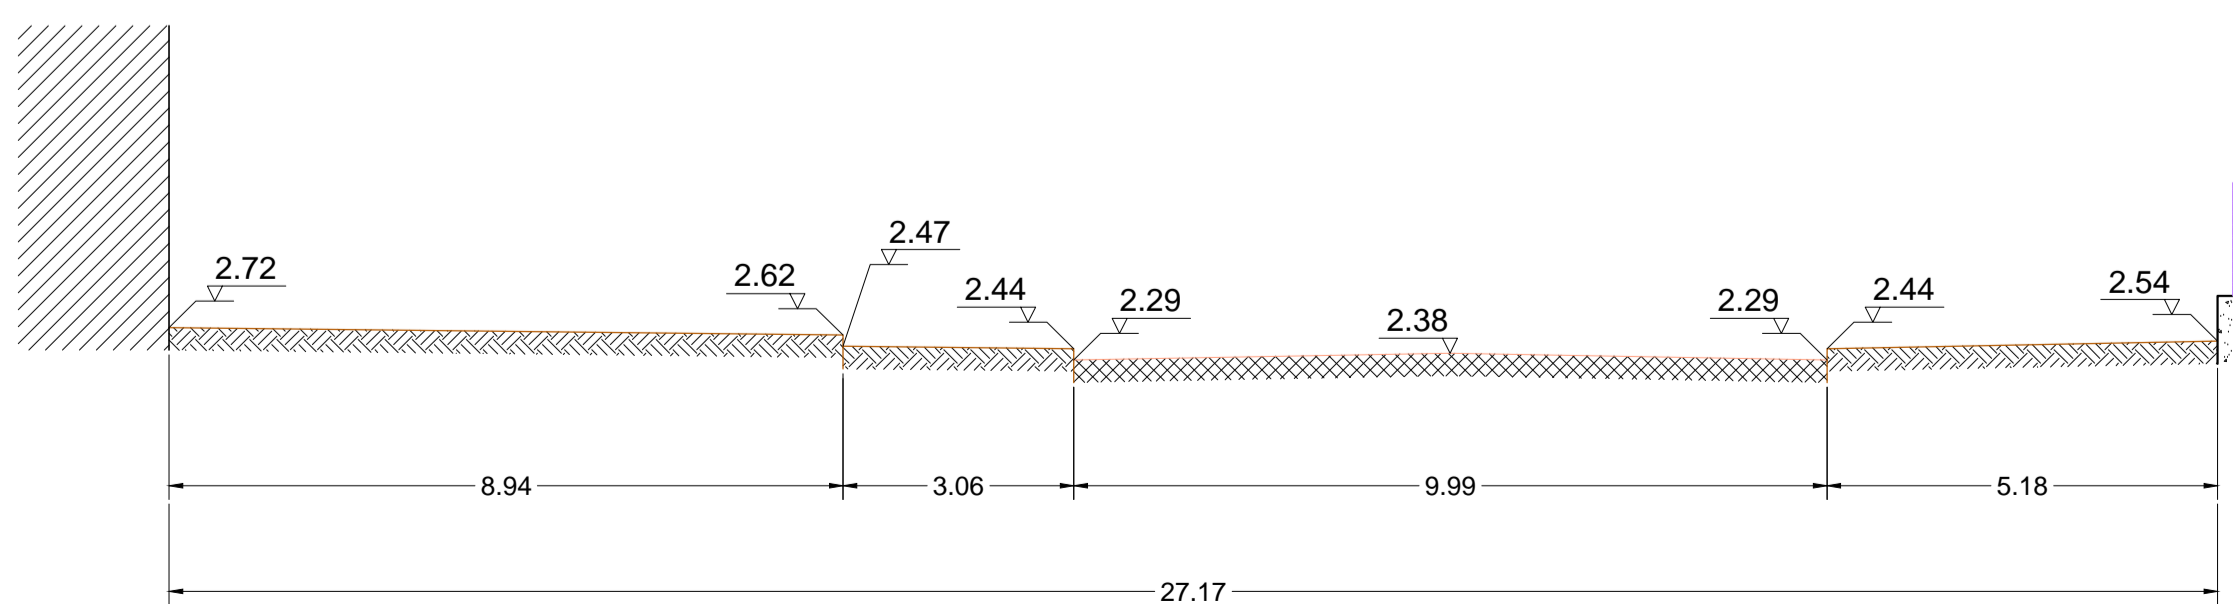

SEZIONE 11 ≡ PICCHETTO 79

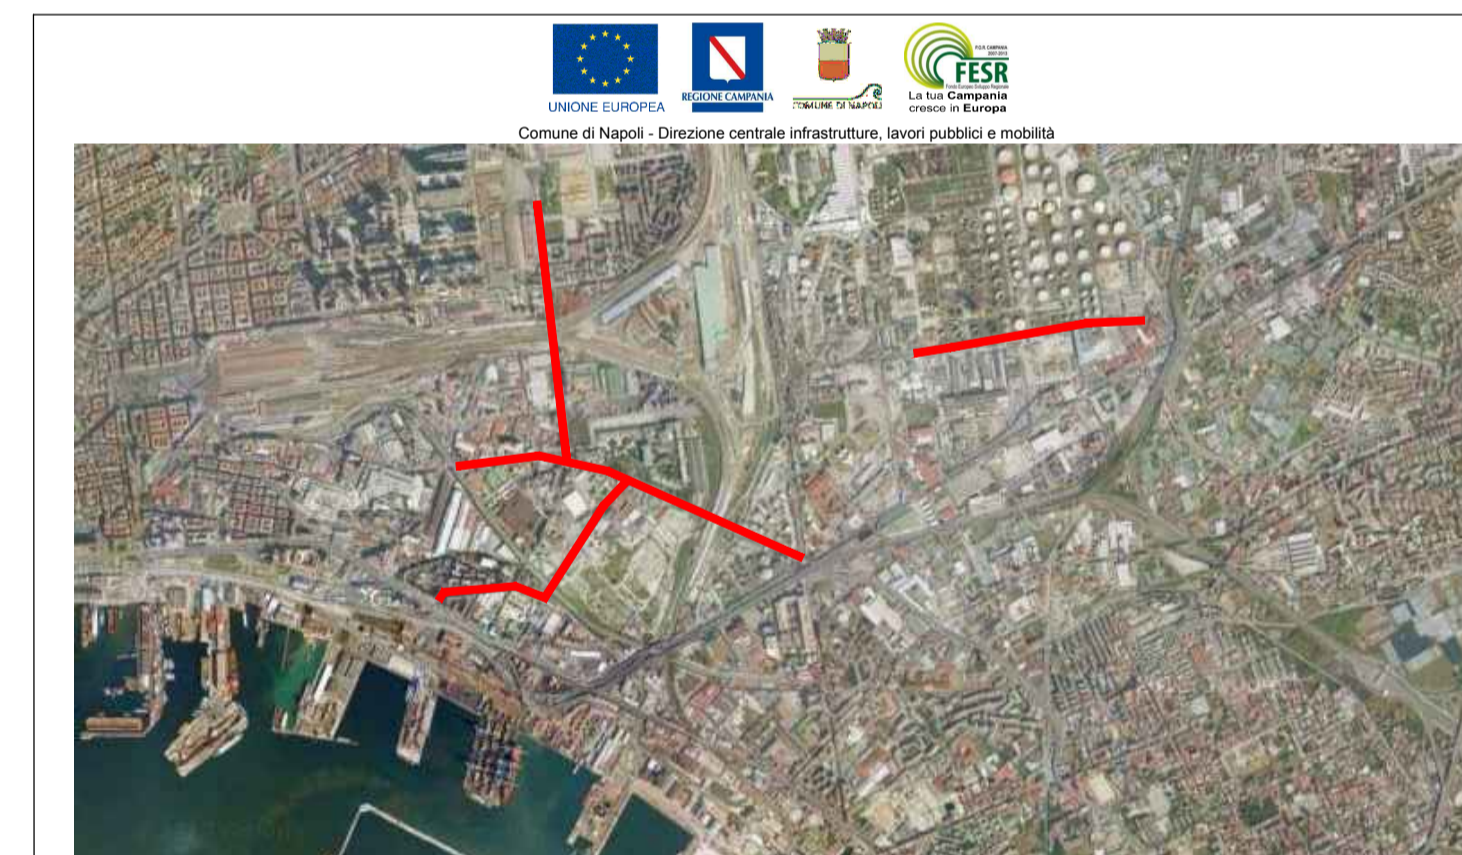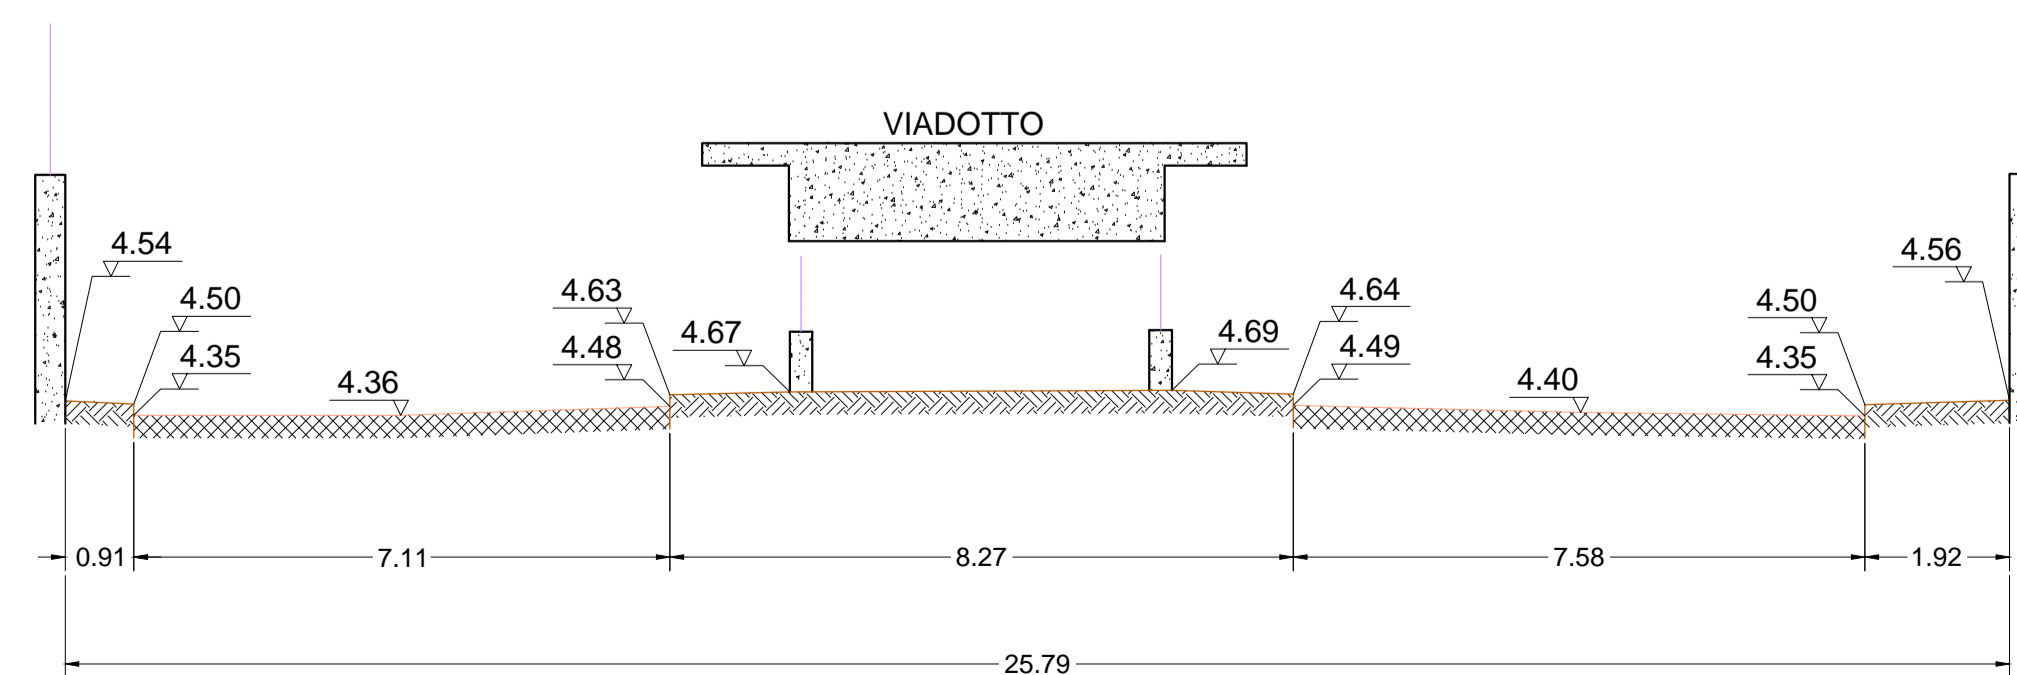

Progettazione esecutiva, previa acquisizione del progetto definitivo in sede di offerta, ed esecuzione dei Lavori di Riqualificazione urbanistica e ambientale di Via G. Ferraris - Via Brece a Sant'Erasmo - Via E. Gianturco - Via Nuova delle Brece

RESPONSABILE DEL PROCEDIMENTO: arch. Giuseppe Pulli

<p>CONCORRENTE: mandataria:</p> <div data-bbox="2276 1635 2350 1663">  </div> <p>mandante:</p> <div data-bbox="2276 1669 2350 1694">  </div> <p>cooptate:</p> <div data-bbox="2276 1701 2350 1715">  </div>	<p>PROGETTISTA INDICATO: Costituenda ATI tra:</p> <p>mandataria:</p> <div data-bbox="2599 1635 2736 1663">  </div> <p>mandante:</p> <div data-bbox="2599 1669 2736 1694">  </div>
---	--

P R O G E T T O D E F I N I T I V O
BUSTA B) - OFFERTA TECNICA

ELABORATO:

SL03.1

TITOLO:

STATO DEI LUOGHI - RETE STRADALE
VIA GALILEO FERRARIS - SEZIONI

REVISIONE	DATA	
1	03.11.14	Adeguamento nota Comune di Napoli Prot. PG/2014/801190 del 17.10.2014
2		
3		

SCALA:

1:1

FORMA:

A

ARCHIVIO:

416-16

A TERMINE DI EGGE CI RISERVIAMO LA PROPRIETÀ DI QUESTO ELABORATO CON DIVIETO DI RIPRODURLO RENDENDOLO NOTO A TERZI ANCHE PARZIALMENTE SENZA NOSTRA AUTORIZZAZIONE.