

PROGETTO ESECUTIVO

PROGETTO DI MANUTENZIONE STRAORDINARIA E MESSA
IN SICUREZZA DI VIA FERRANTE IMPARATO (TRATTO
CORSO SAN GIOVANNI A TEDUCCIO -VIA DELLE
REPUBBLICHE MARINARE)

Titolo elaborato

Pianta stato dei luoghi e sezioni tipo

Codice
EG RL 01

Il Soggetto Attuatore

Il Responsabile d'Area

on. Luigi Masas


Ing. Francesco Schiattarella

Responsabile Unico del Procedimento

Progettisti

Ing. Gennaro Esposito
geom. Raffaele Arato
arch. Eleonora Giovane di Giusale
Ing. Antonio Guida
Ing. Francesco Rotoli

data Ottobre 2009 revisione 0 scala 1/1000-1/50

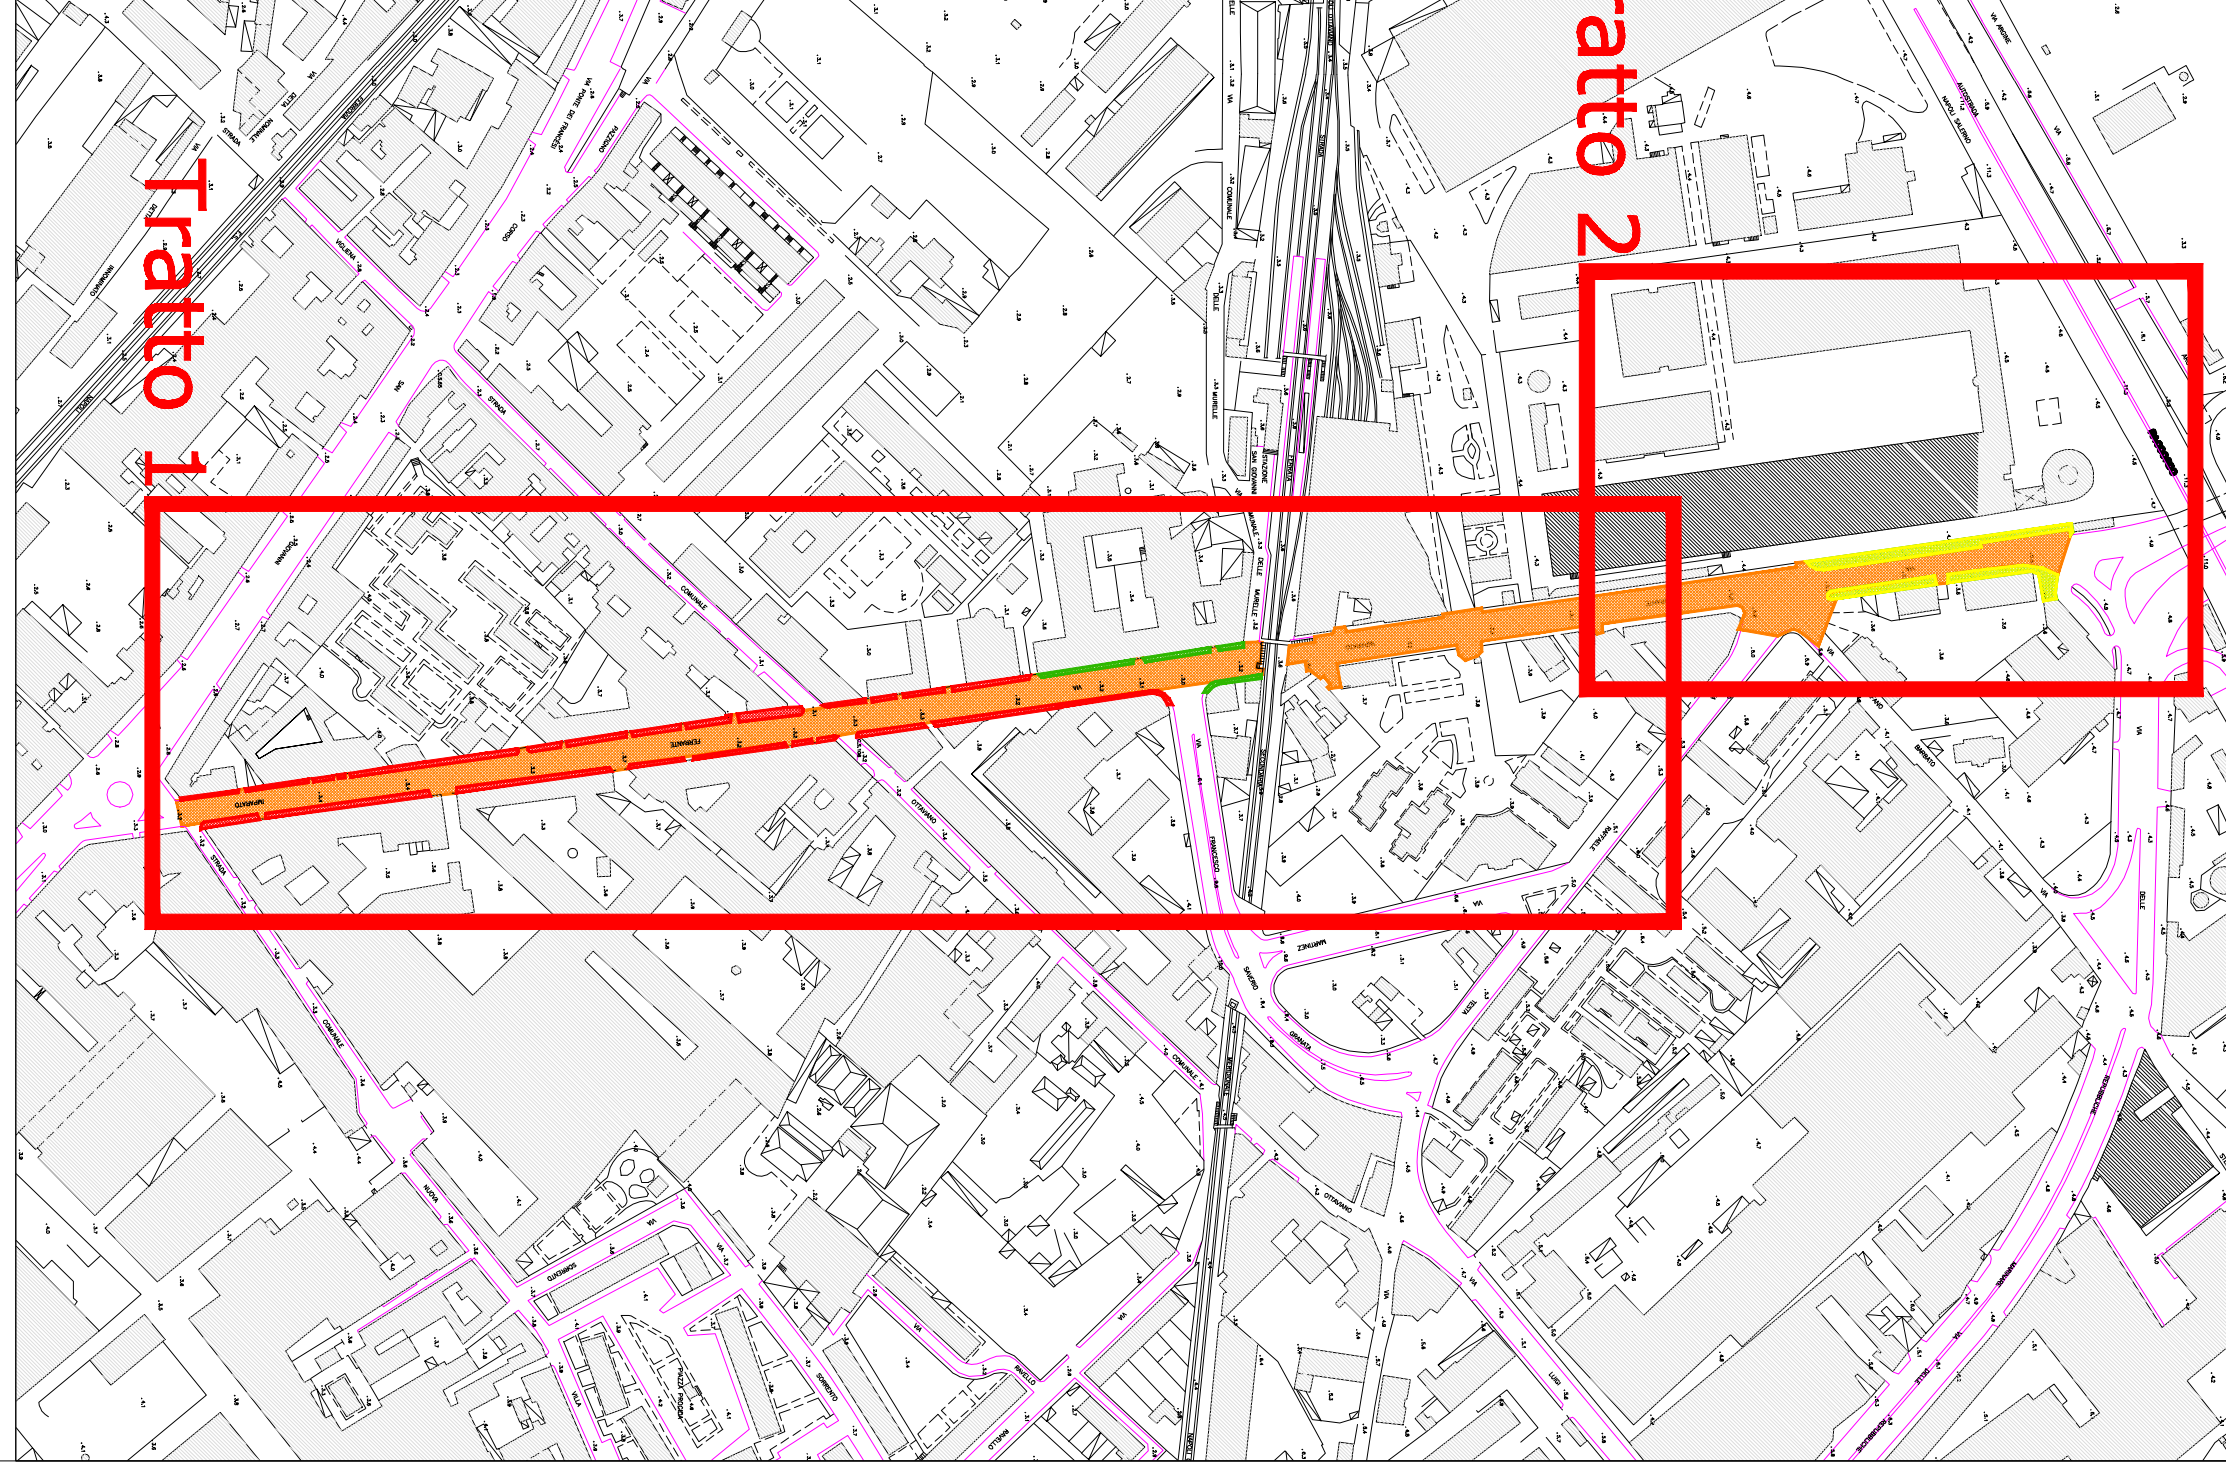

- Pavimentazione capostrada in conglomerato bituminoso
- Pavimentazione marciapiedi in conglomerato bituminoso
- Pavimentazione marciapiedi in sanpiedi

