




SEZIONE STRADALE TIPOLOGICA F_01

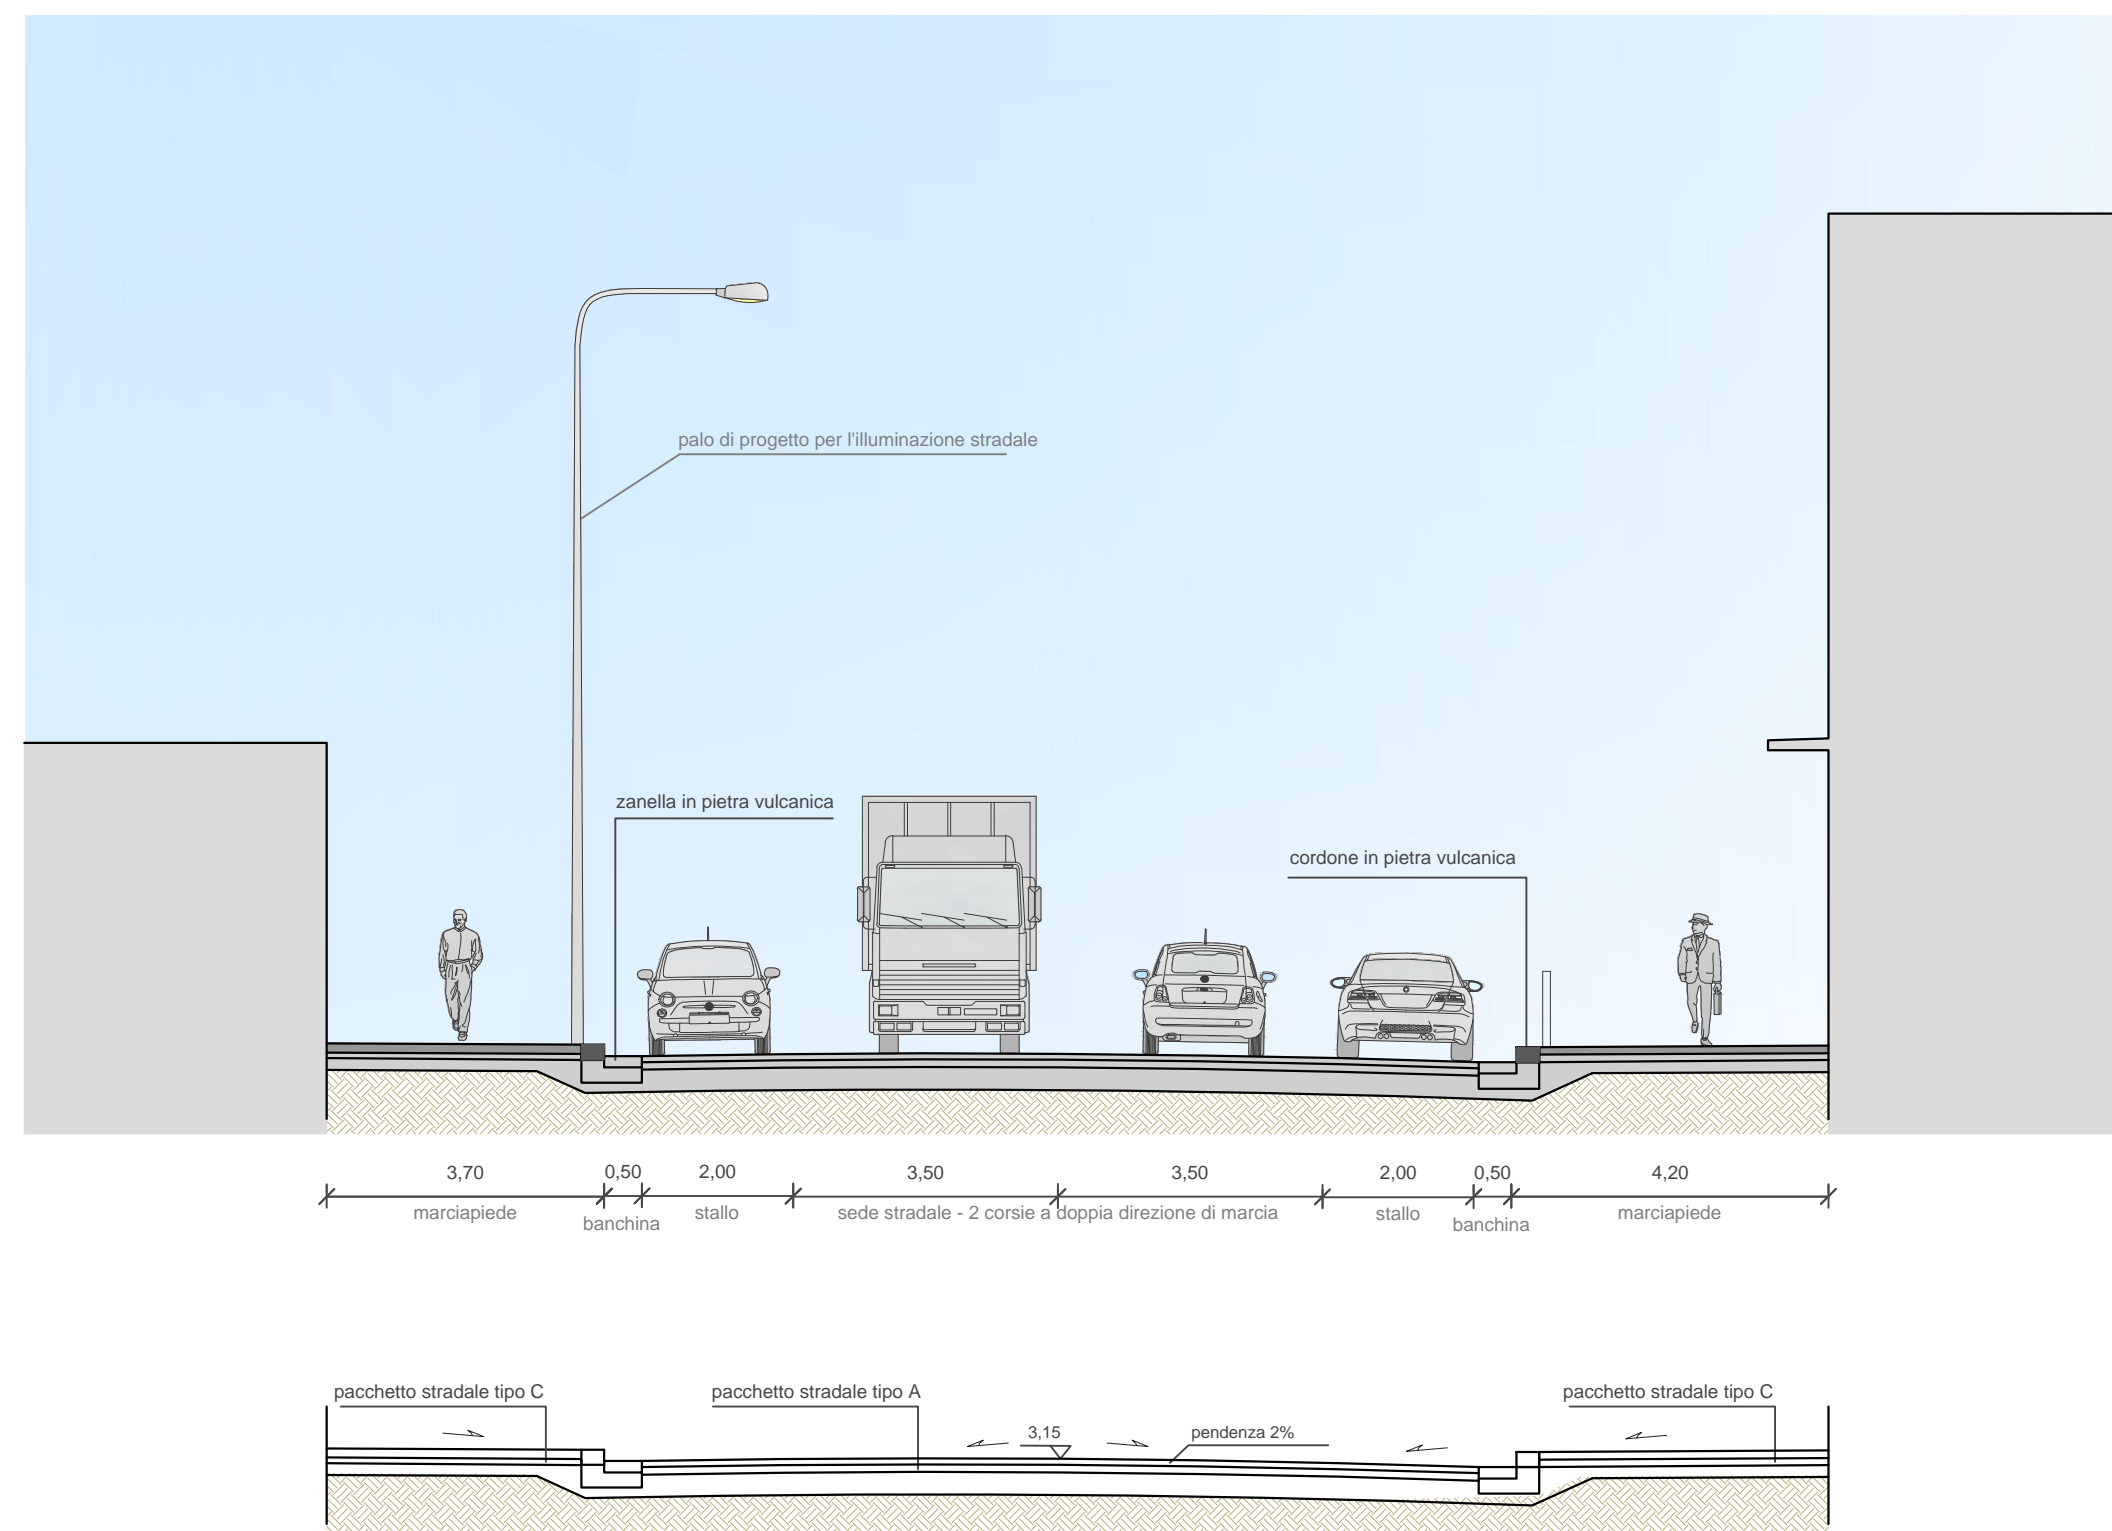


SEZIONE STRADALE TIPOLOGICA F_03

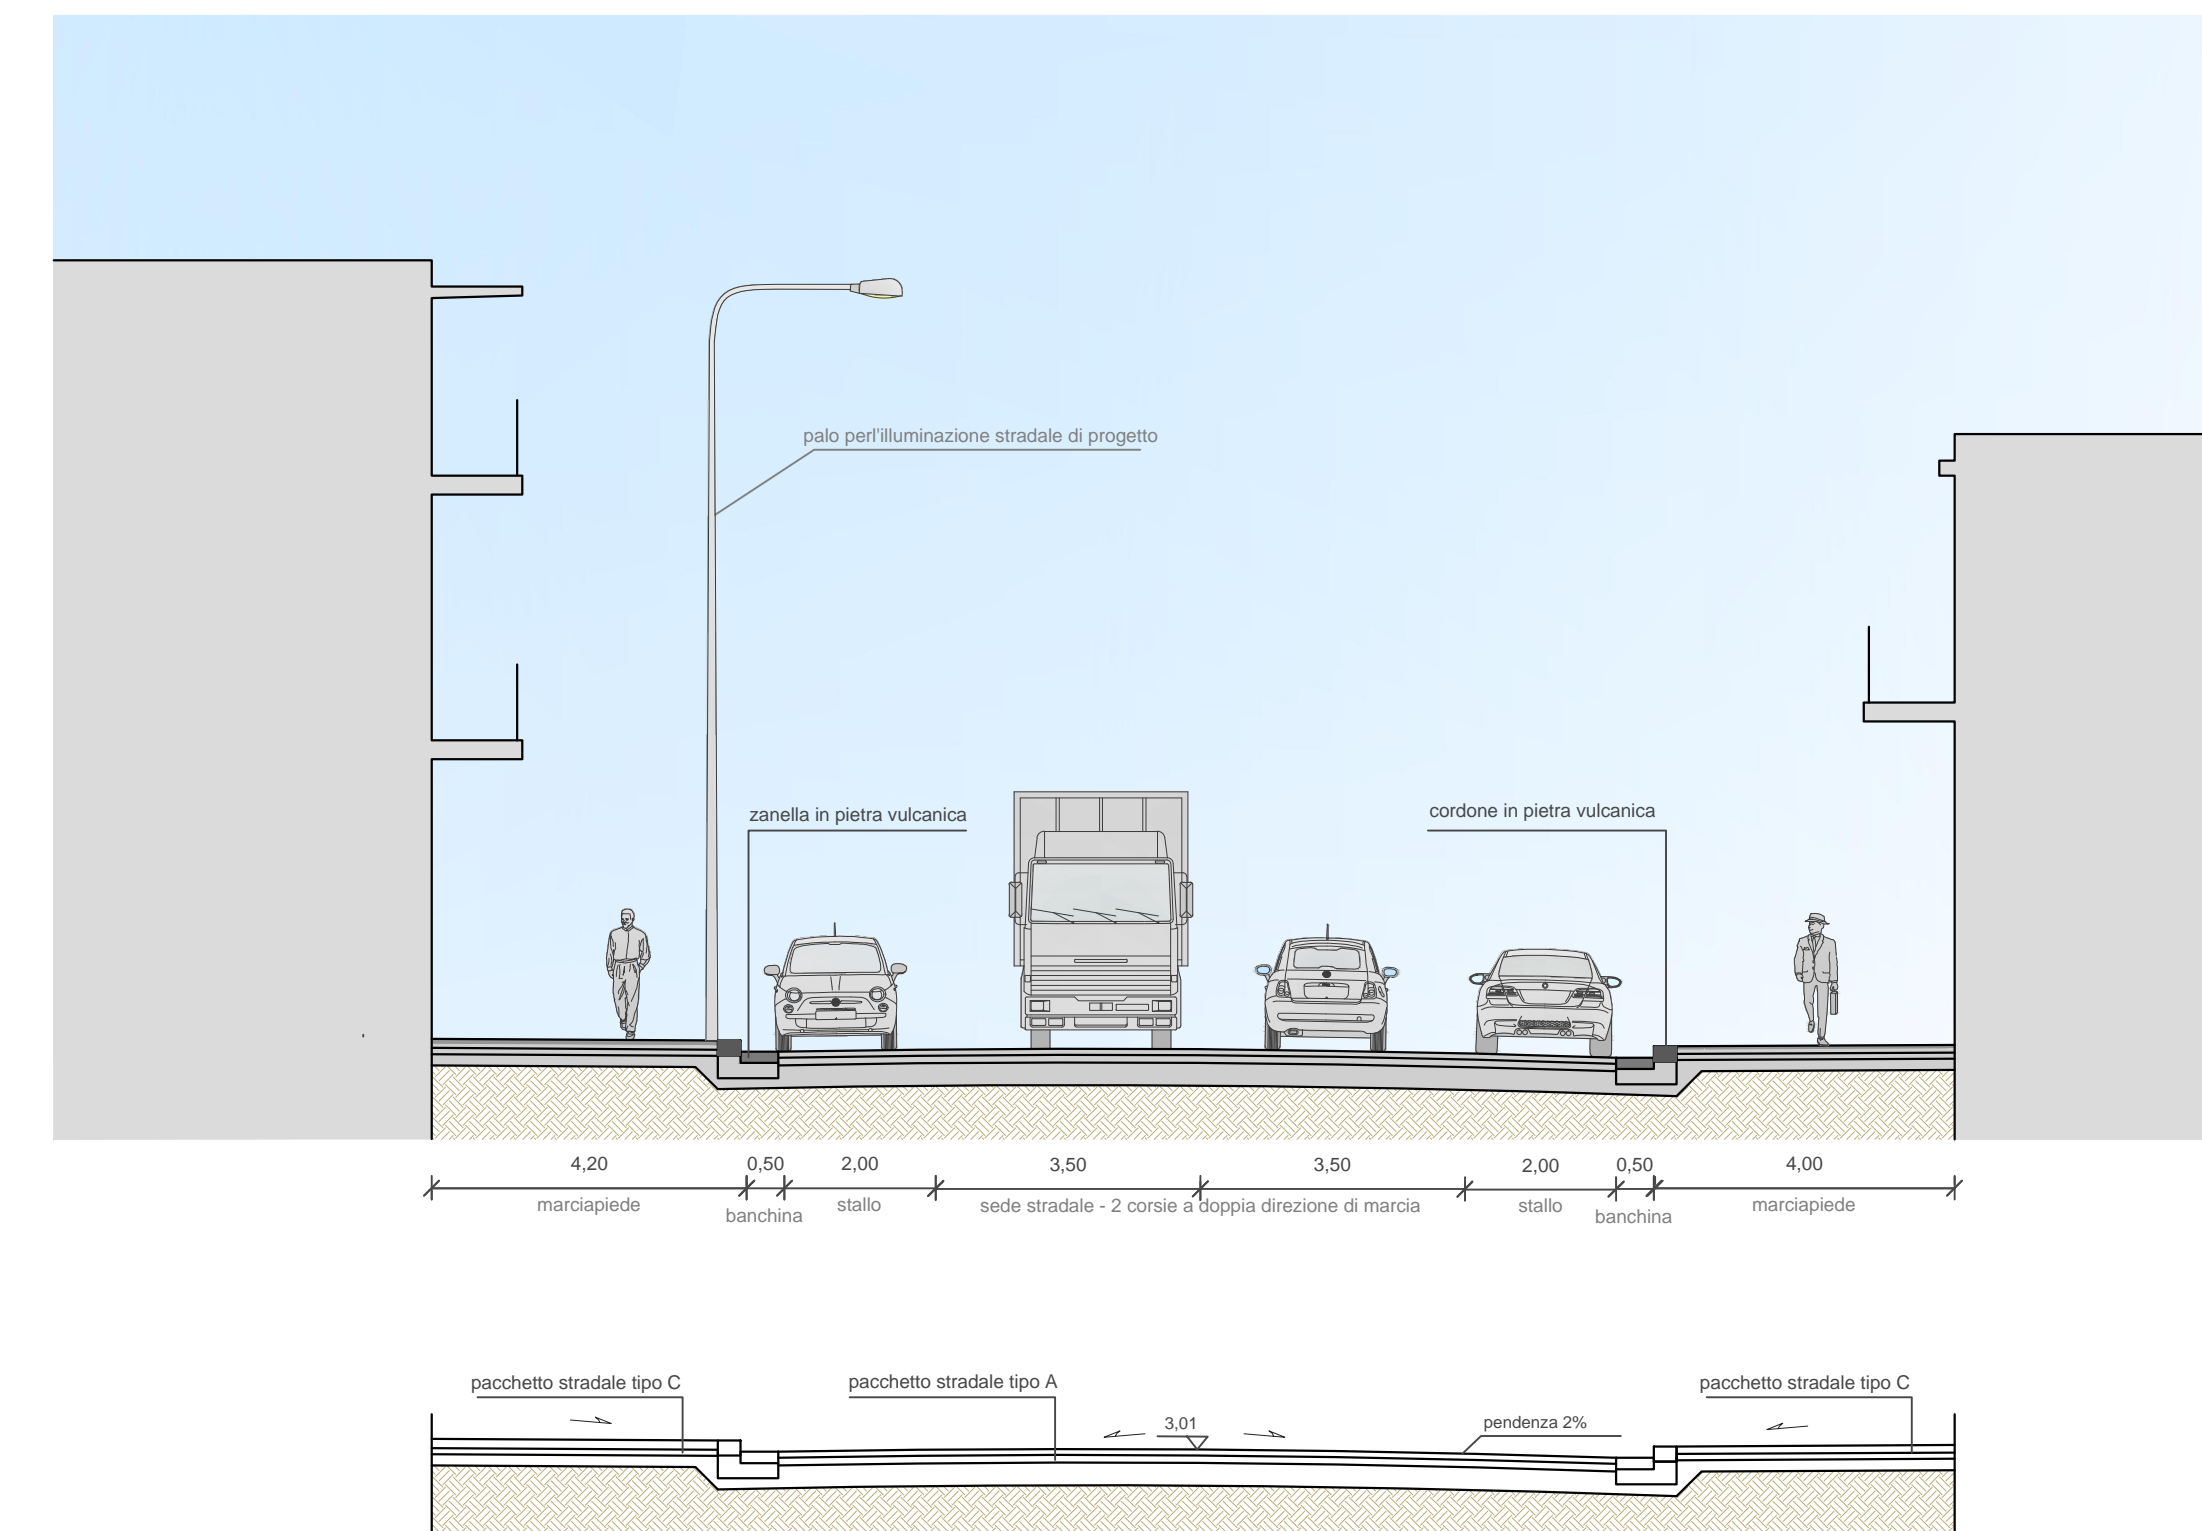


SEZIONE STRADALE TIPOLOGICA F_05

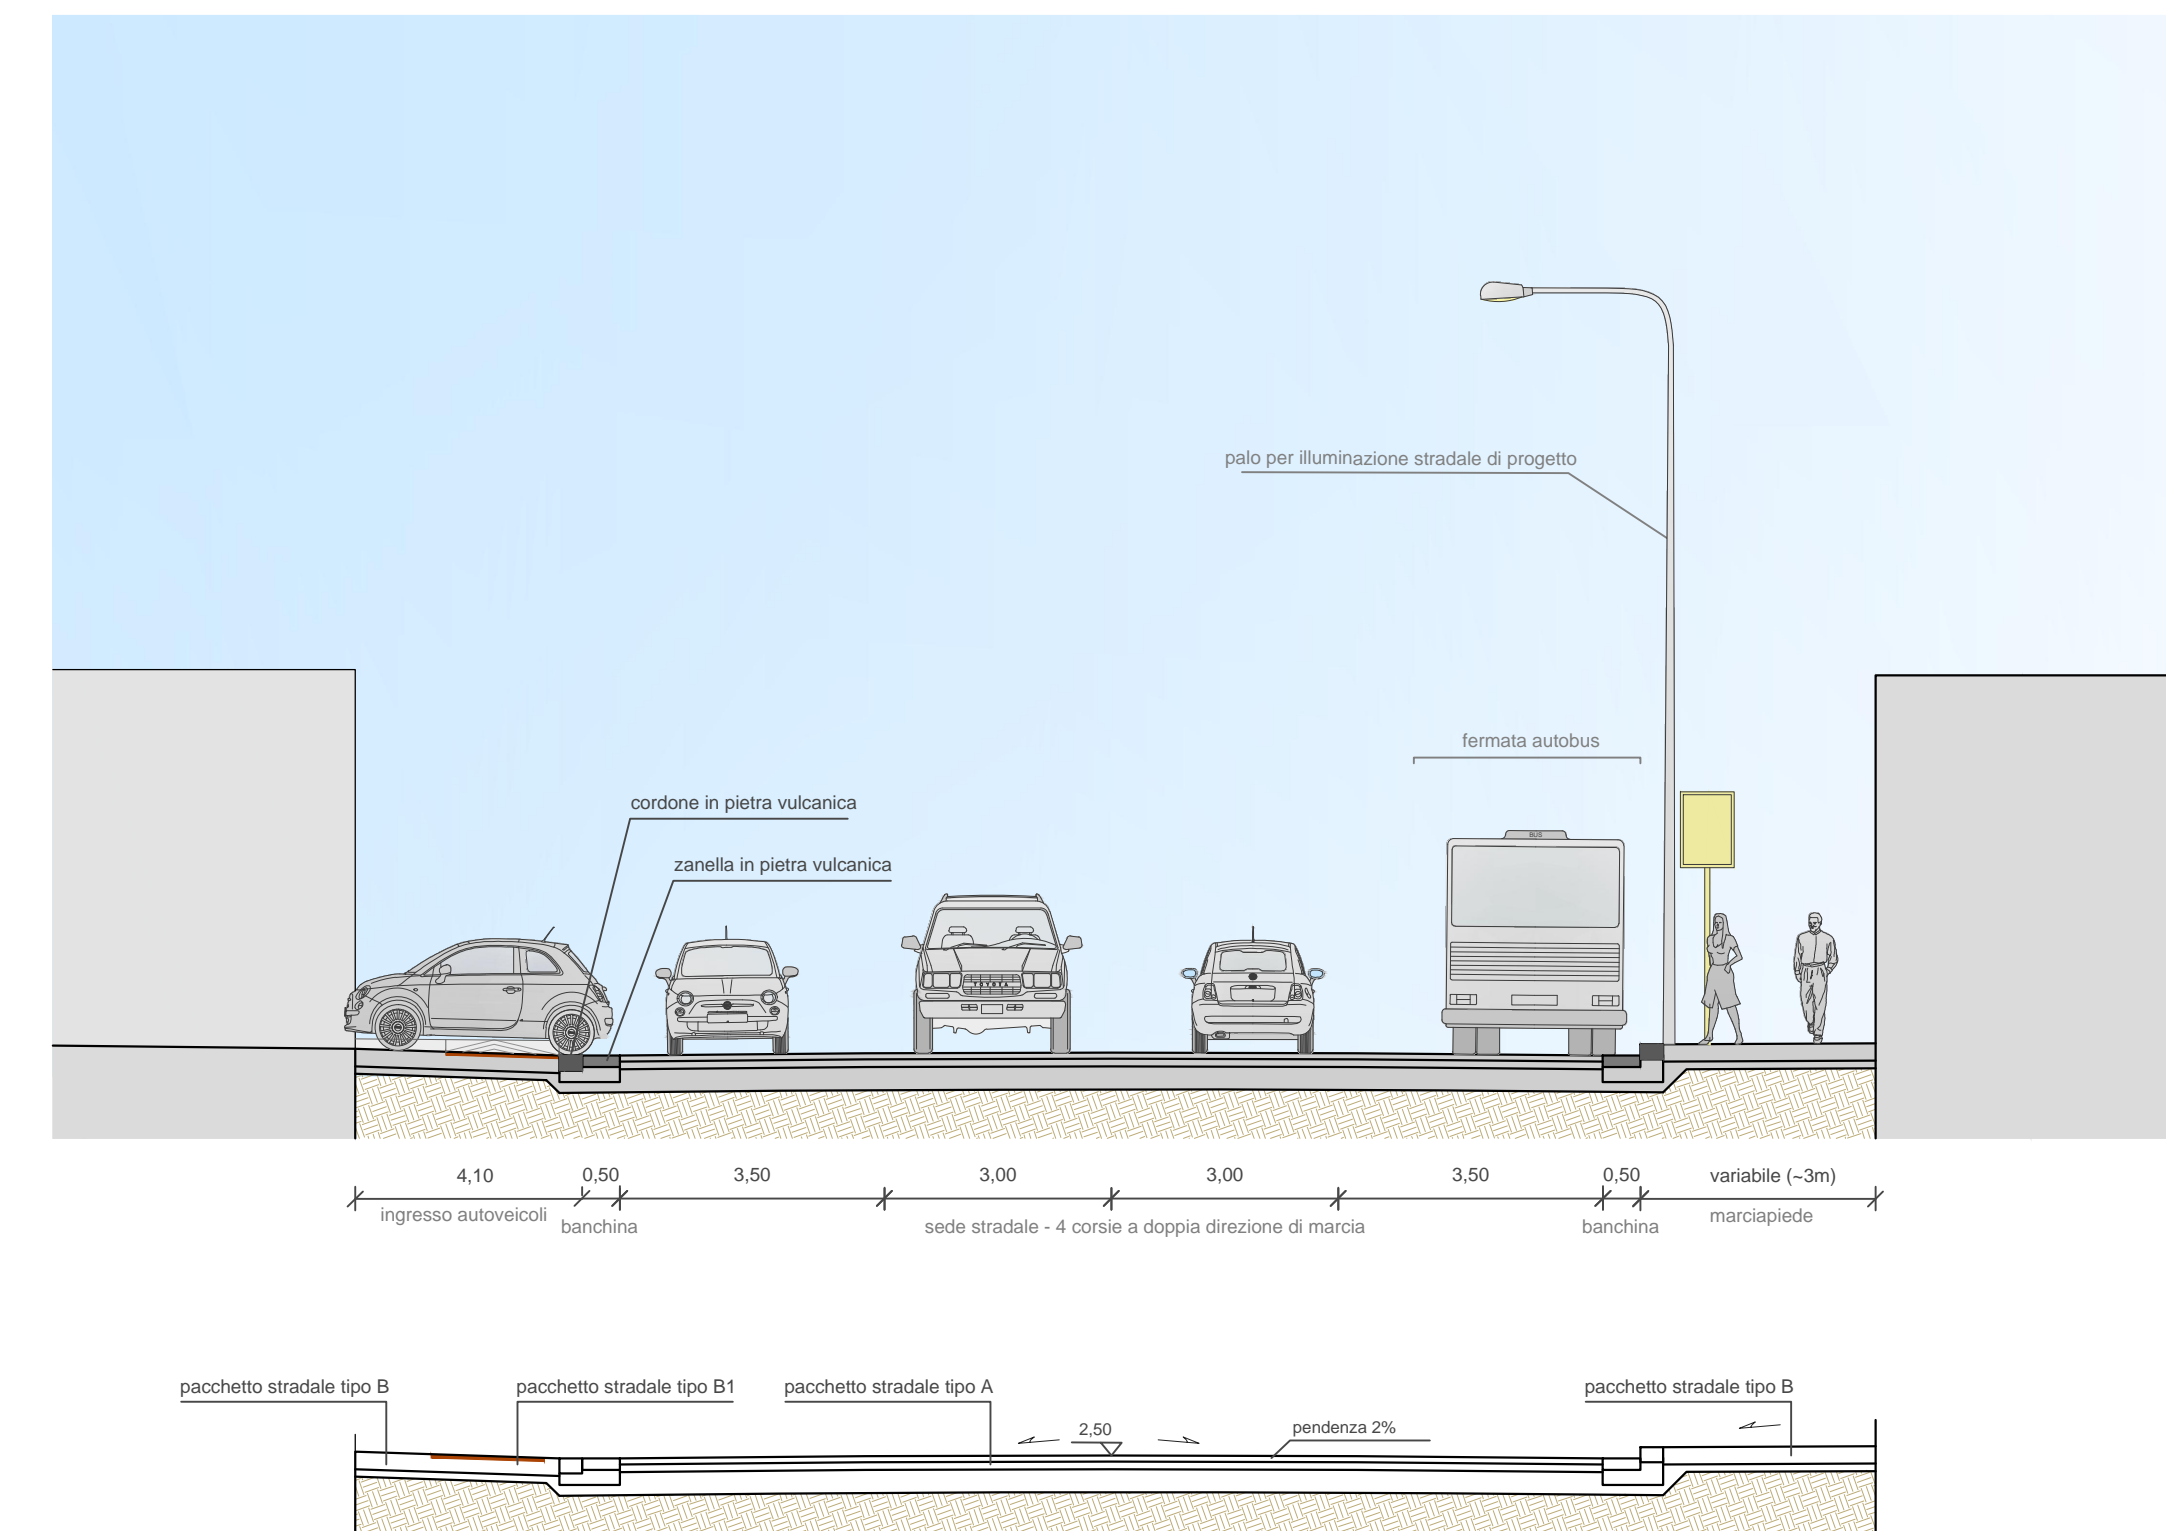

SEZIONE STRADALE TIPOLOGICA F_07

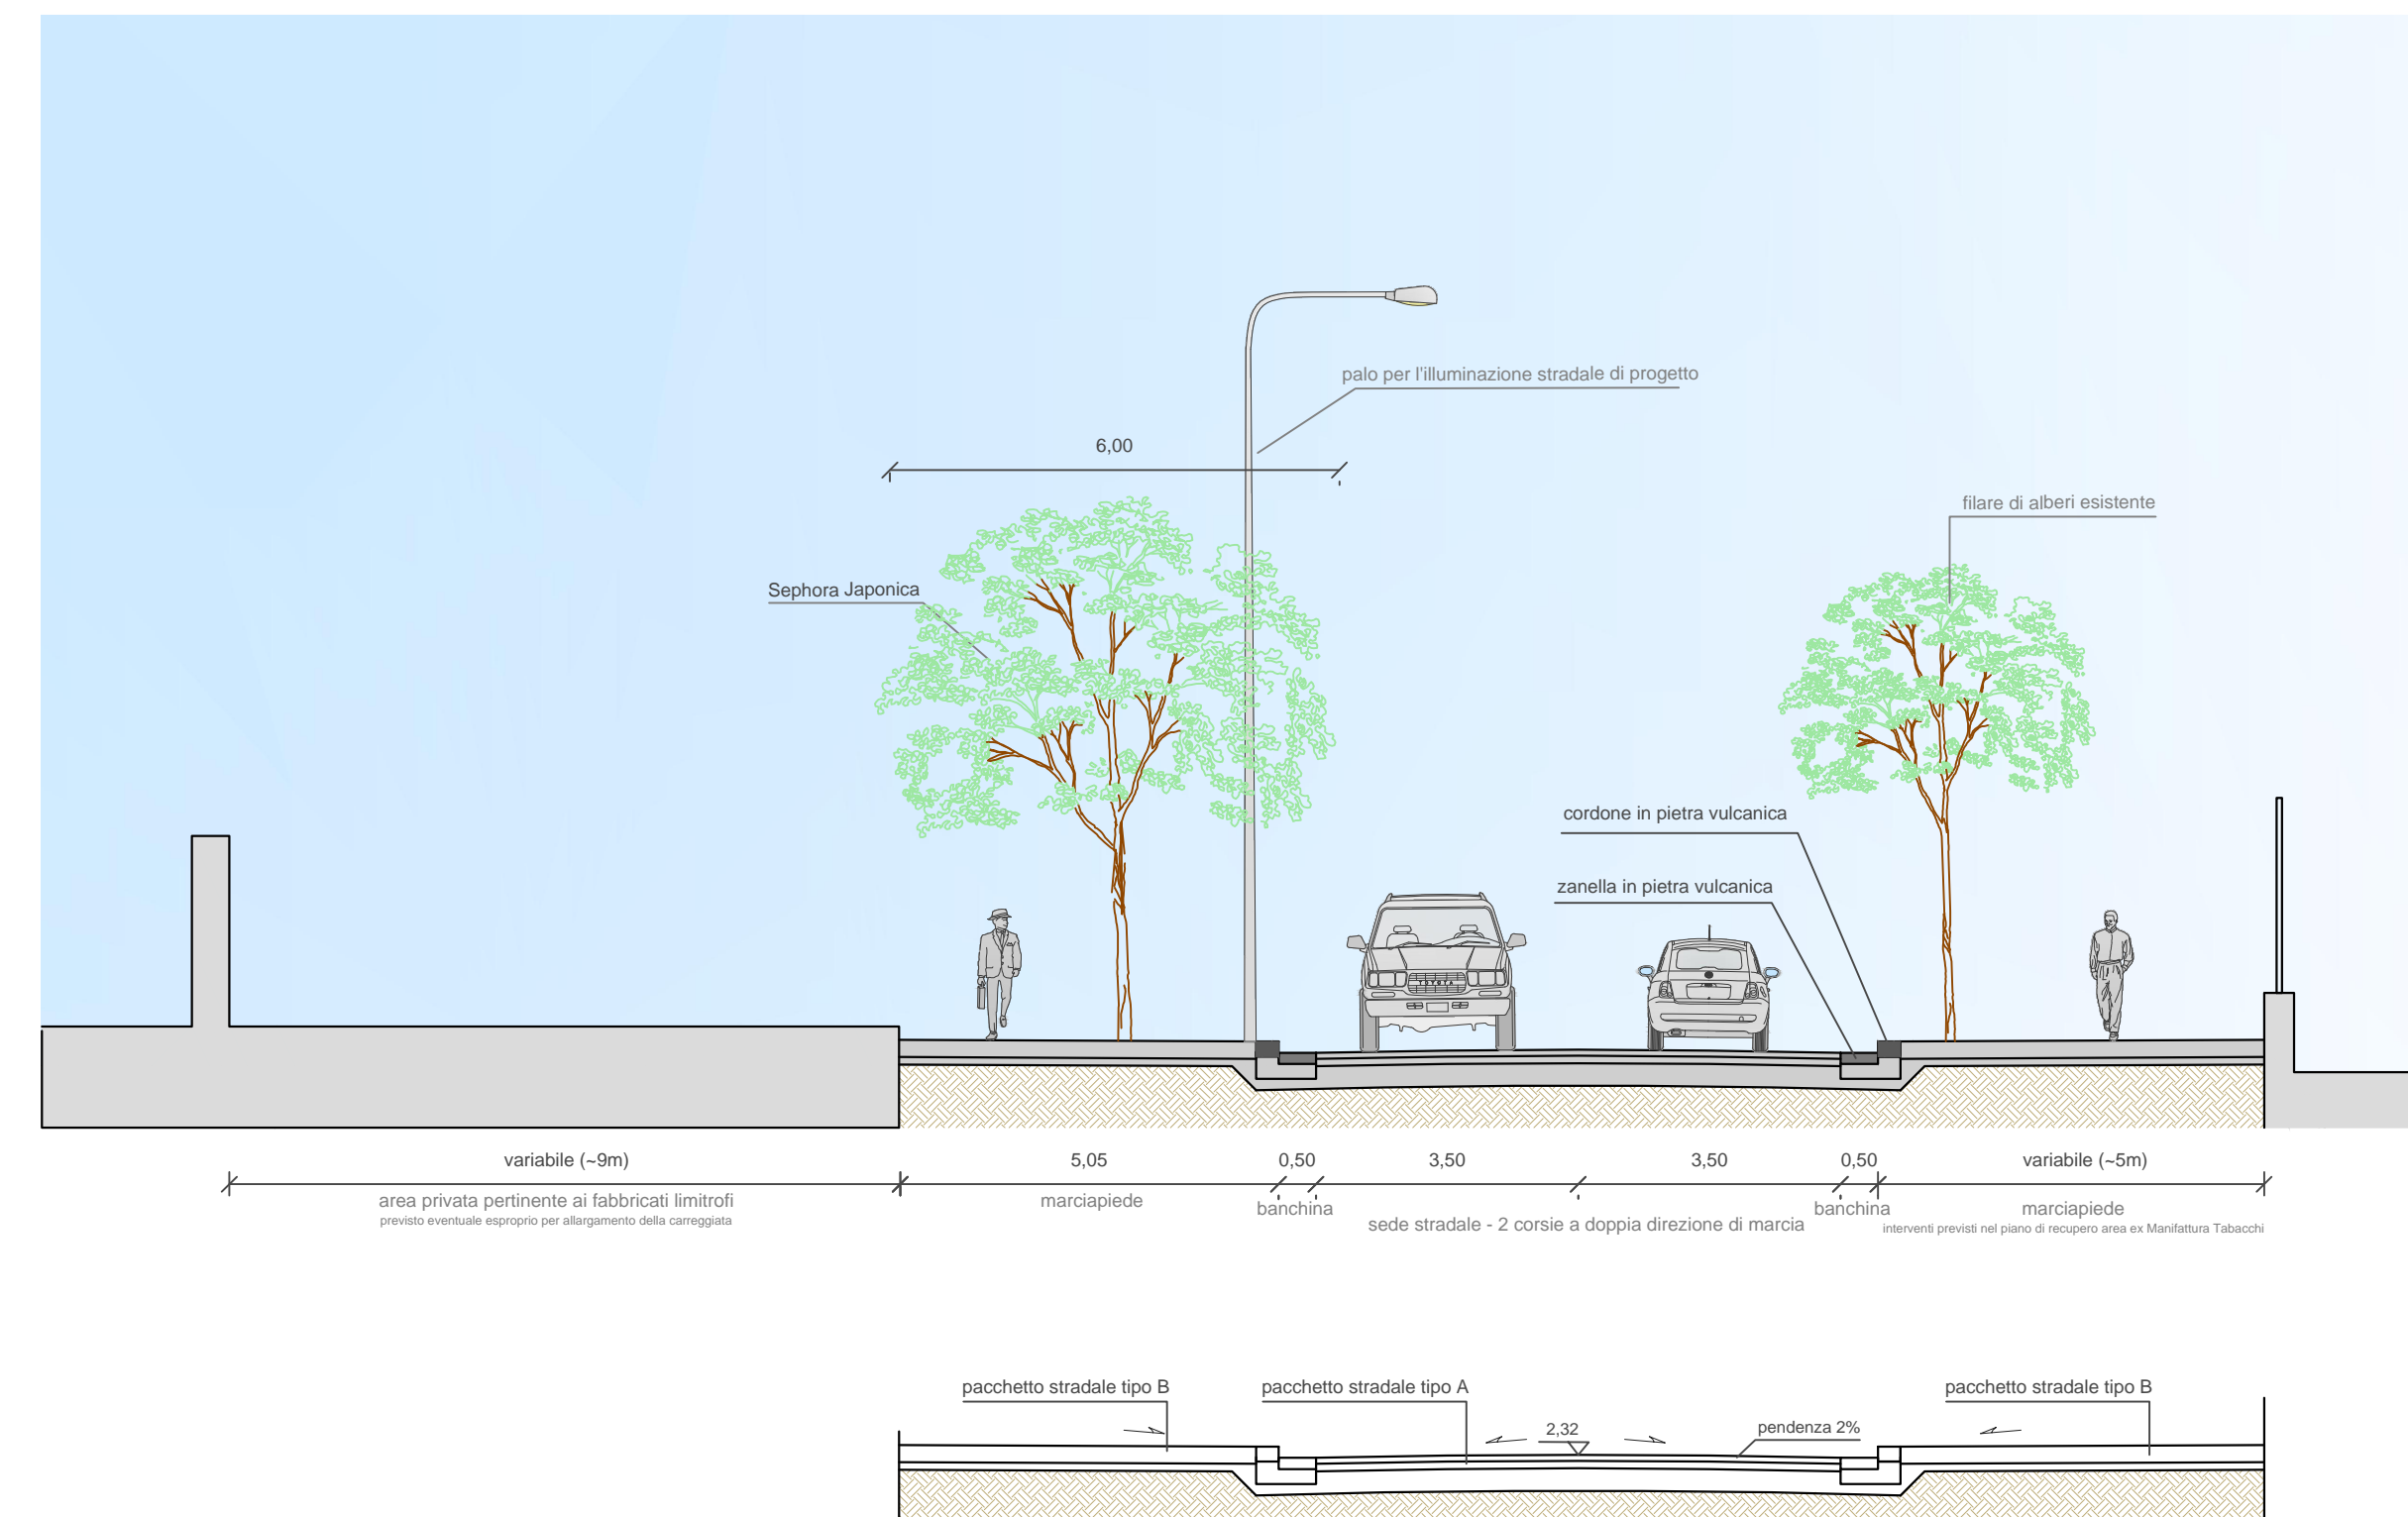


SEZIONE STRADALE TIPOLOGICA F_09

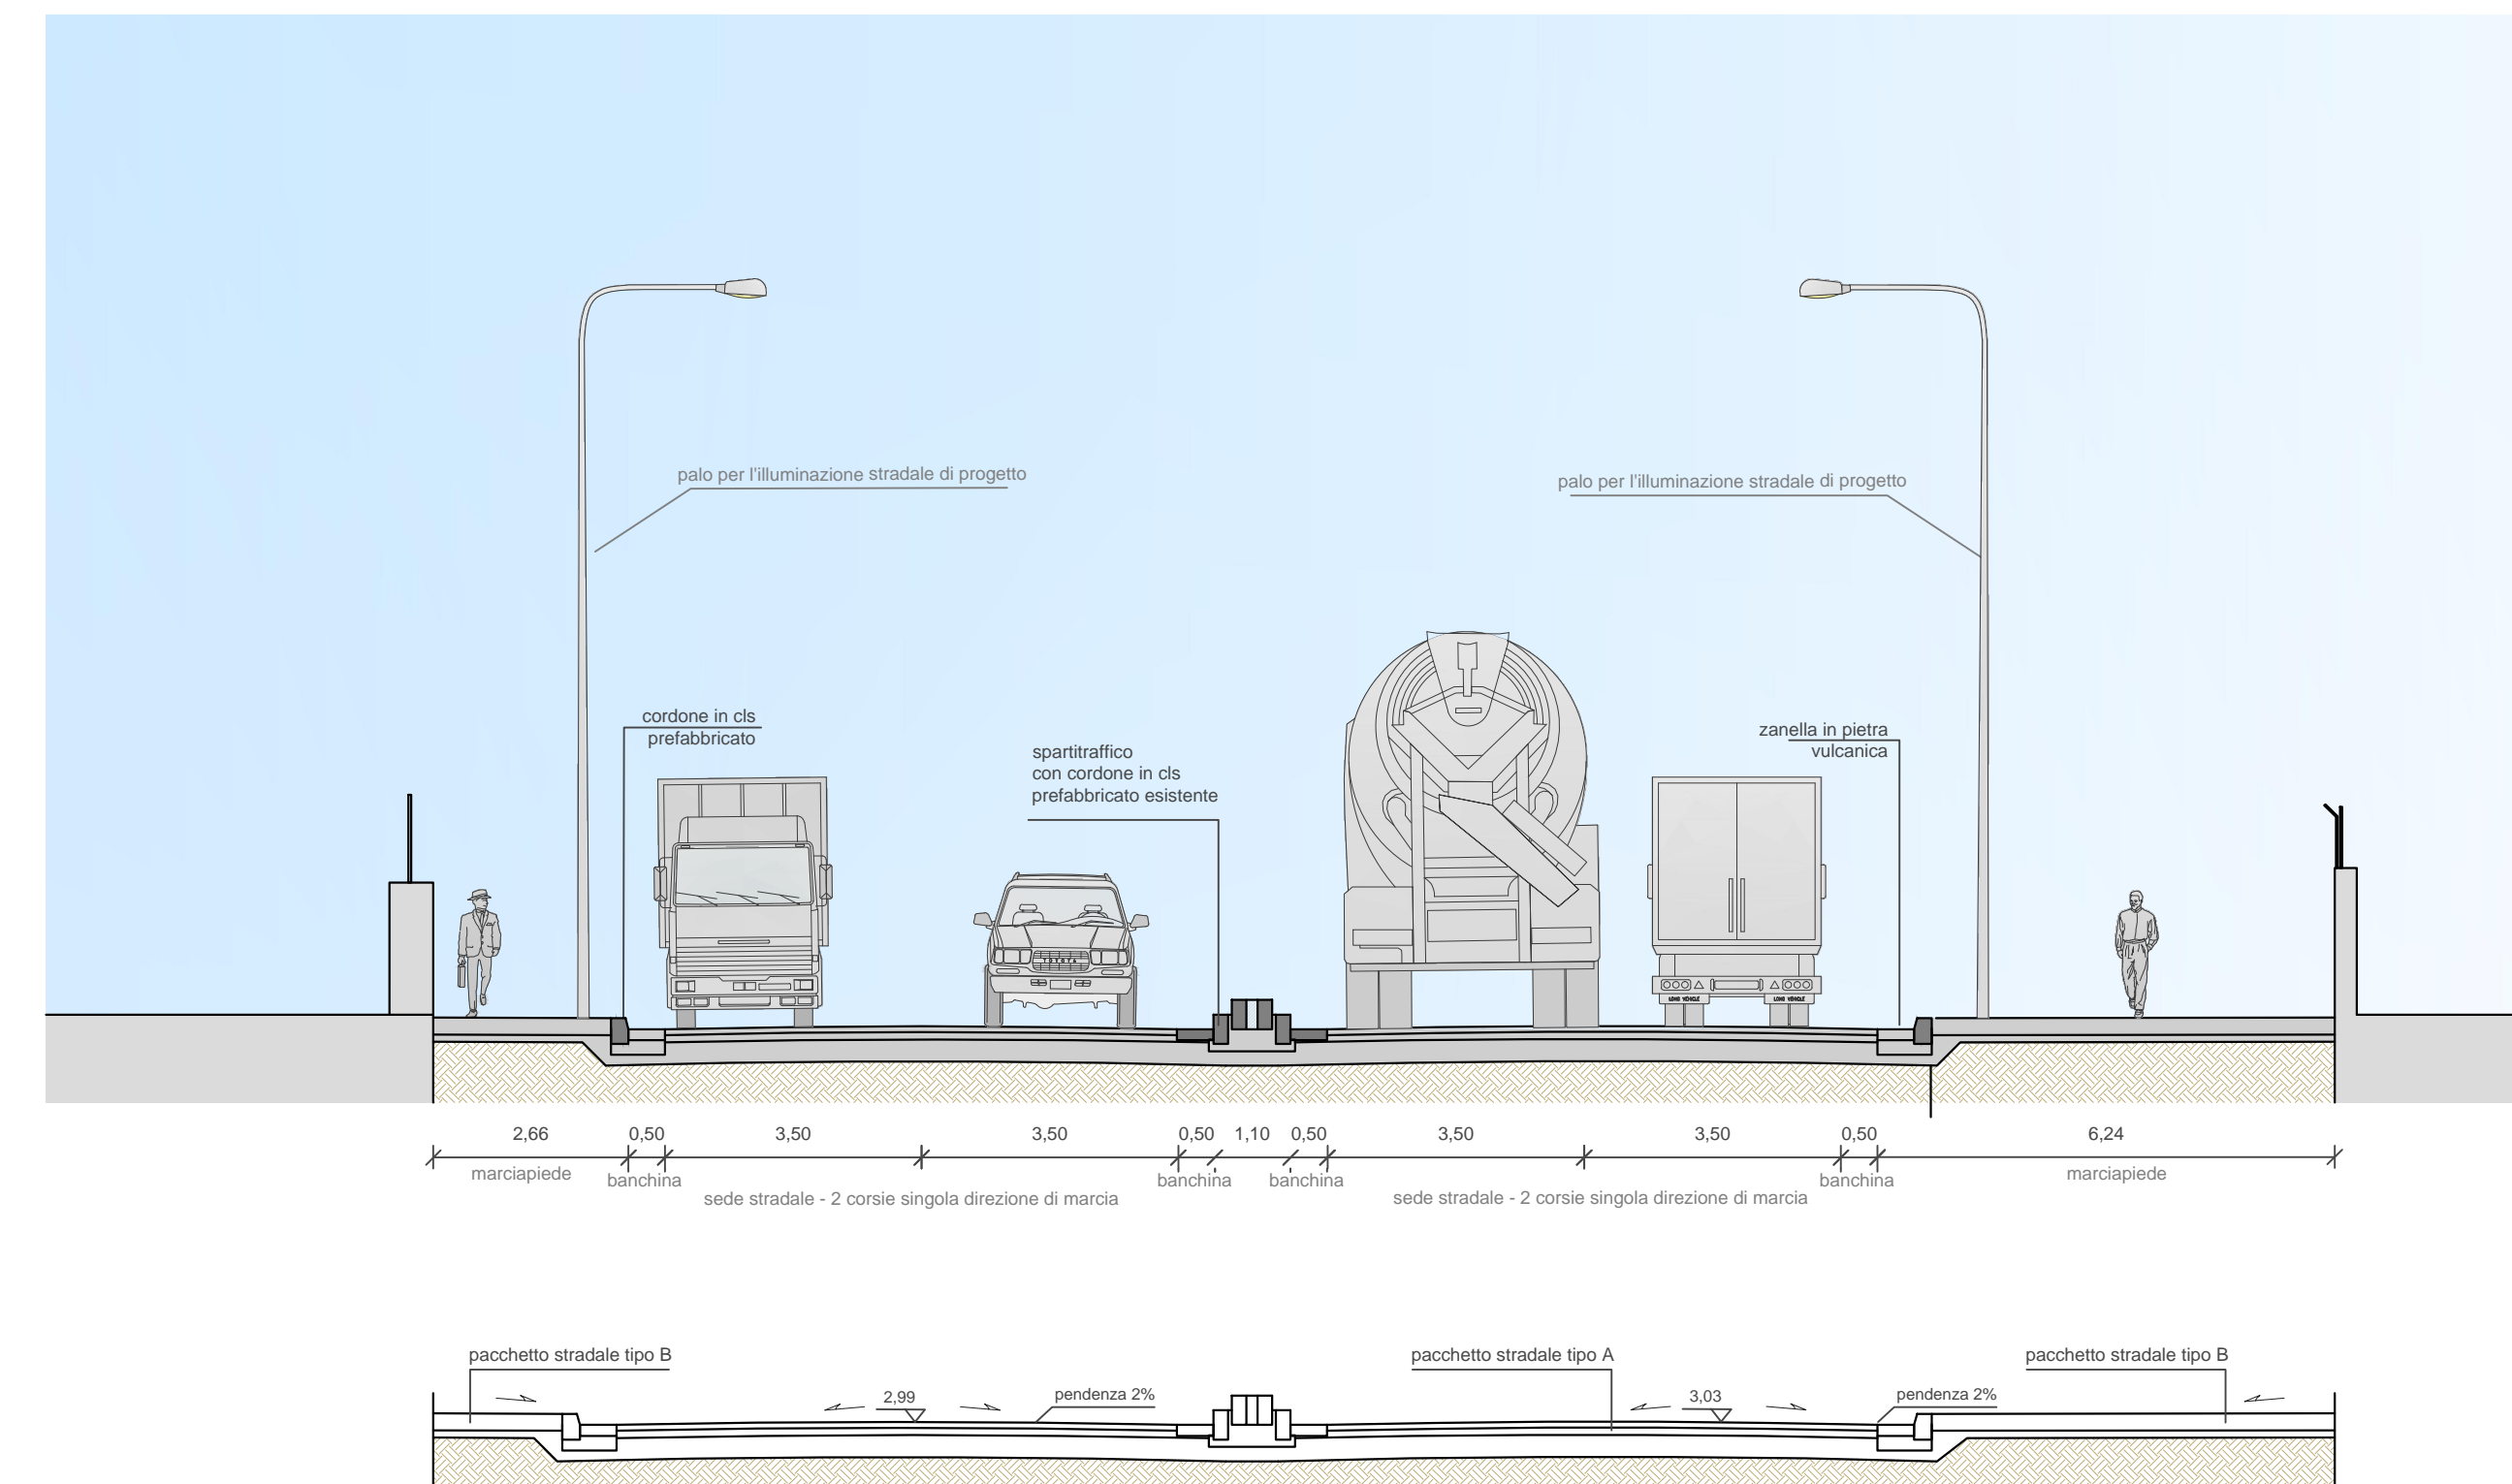


DETTAGLI COSTRUTTIVI


Pacchetto stradale Tipo A

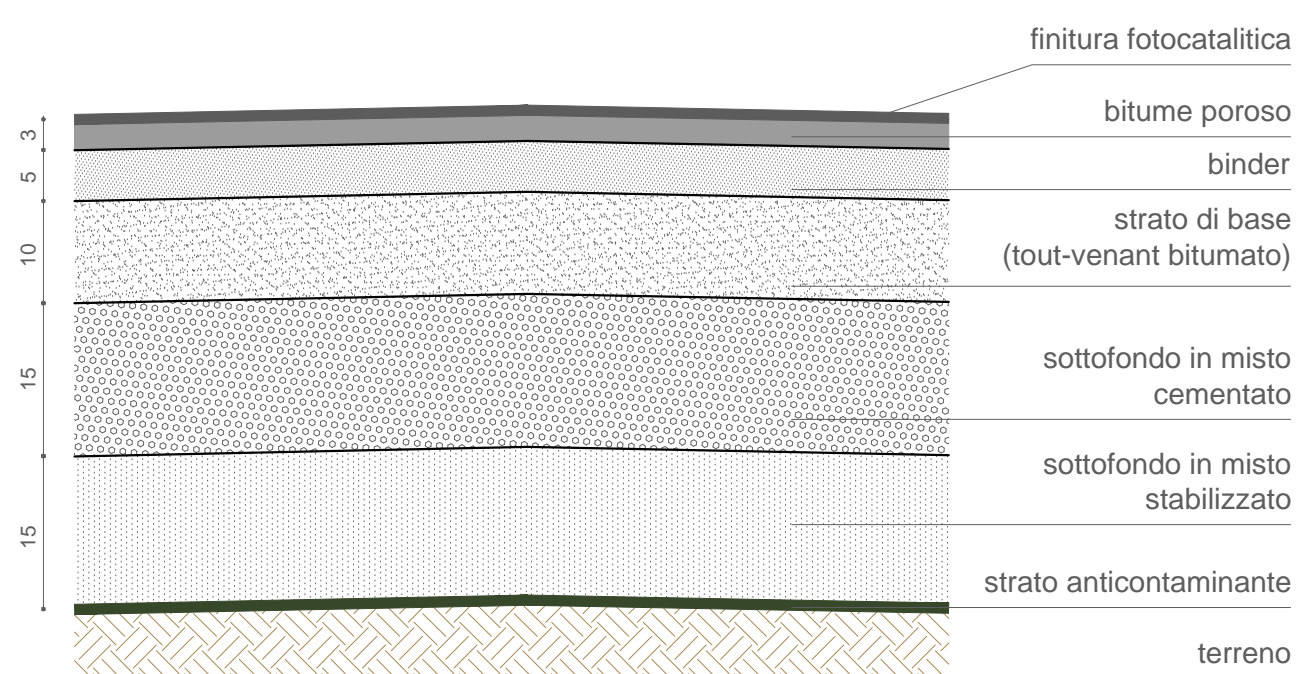


Pacchetto stradale Tipo B1 (pista ciclabile)

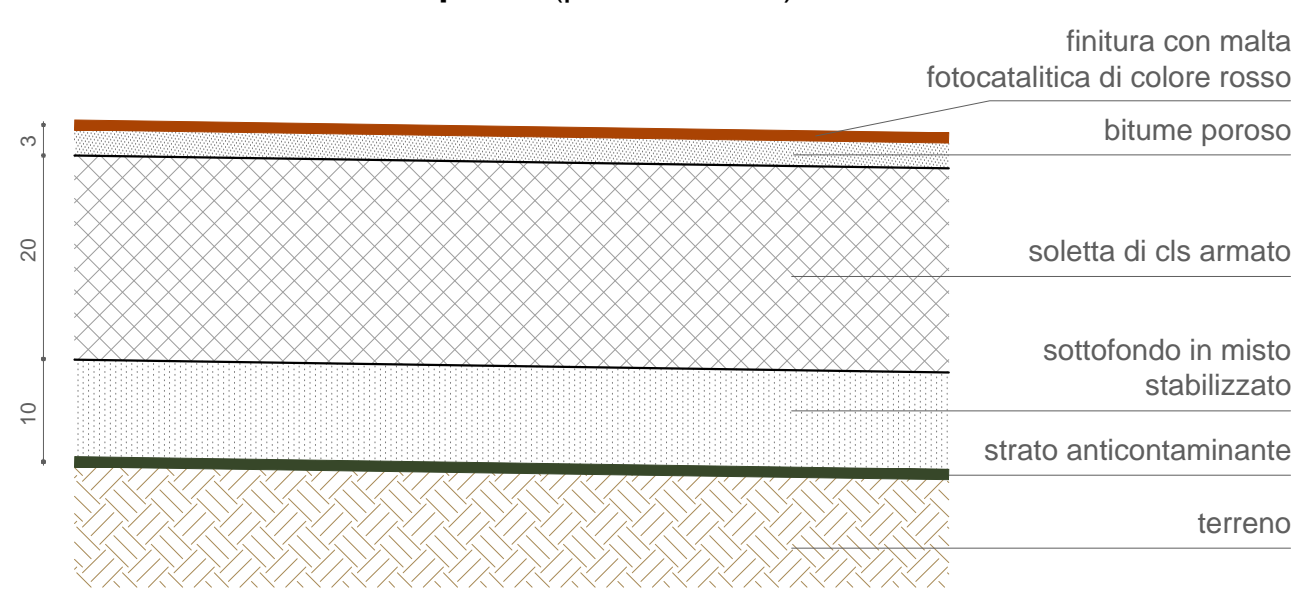


Pacchetto stradale Tipo B

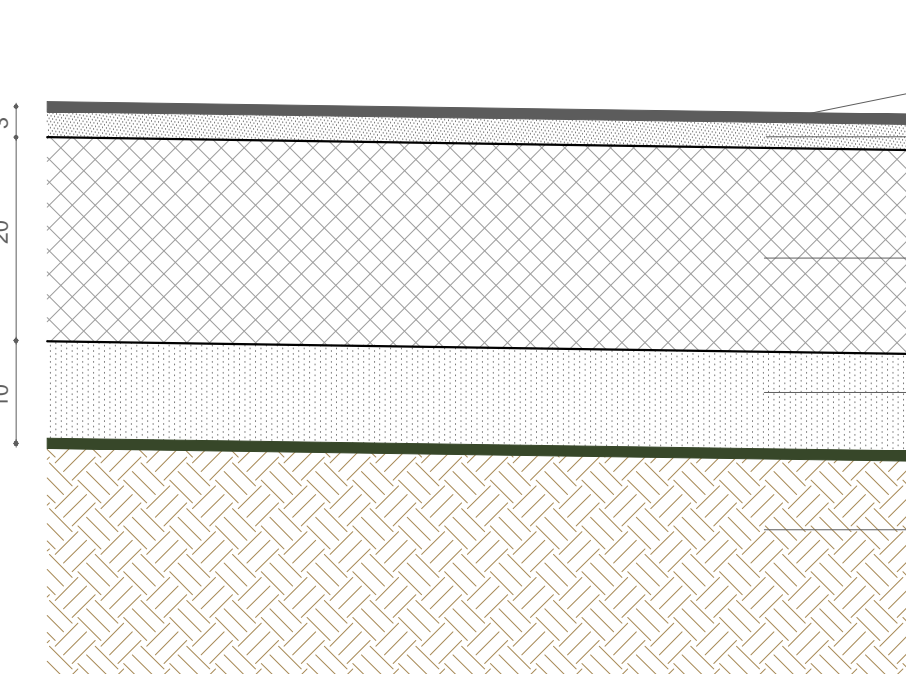


Pacchetto stradale Tipo C

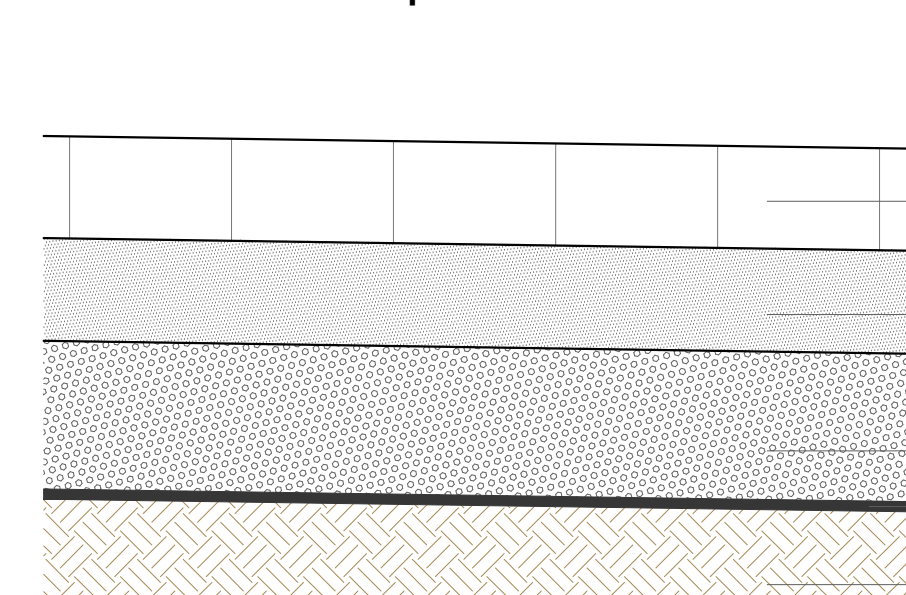


SEZIONE STRADALE TIPOLOGICA F_02

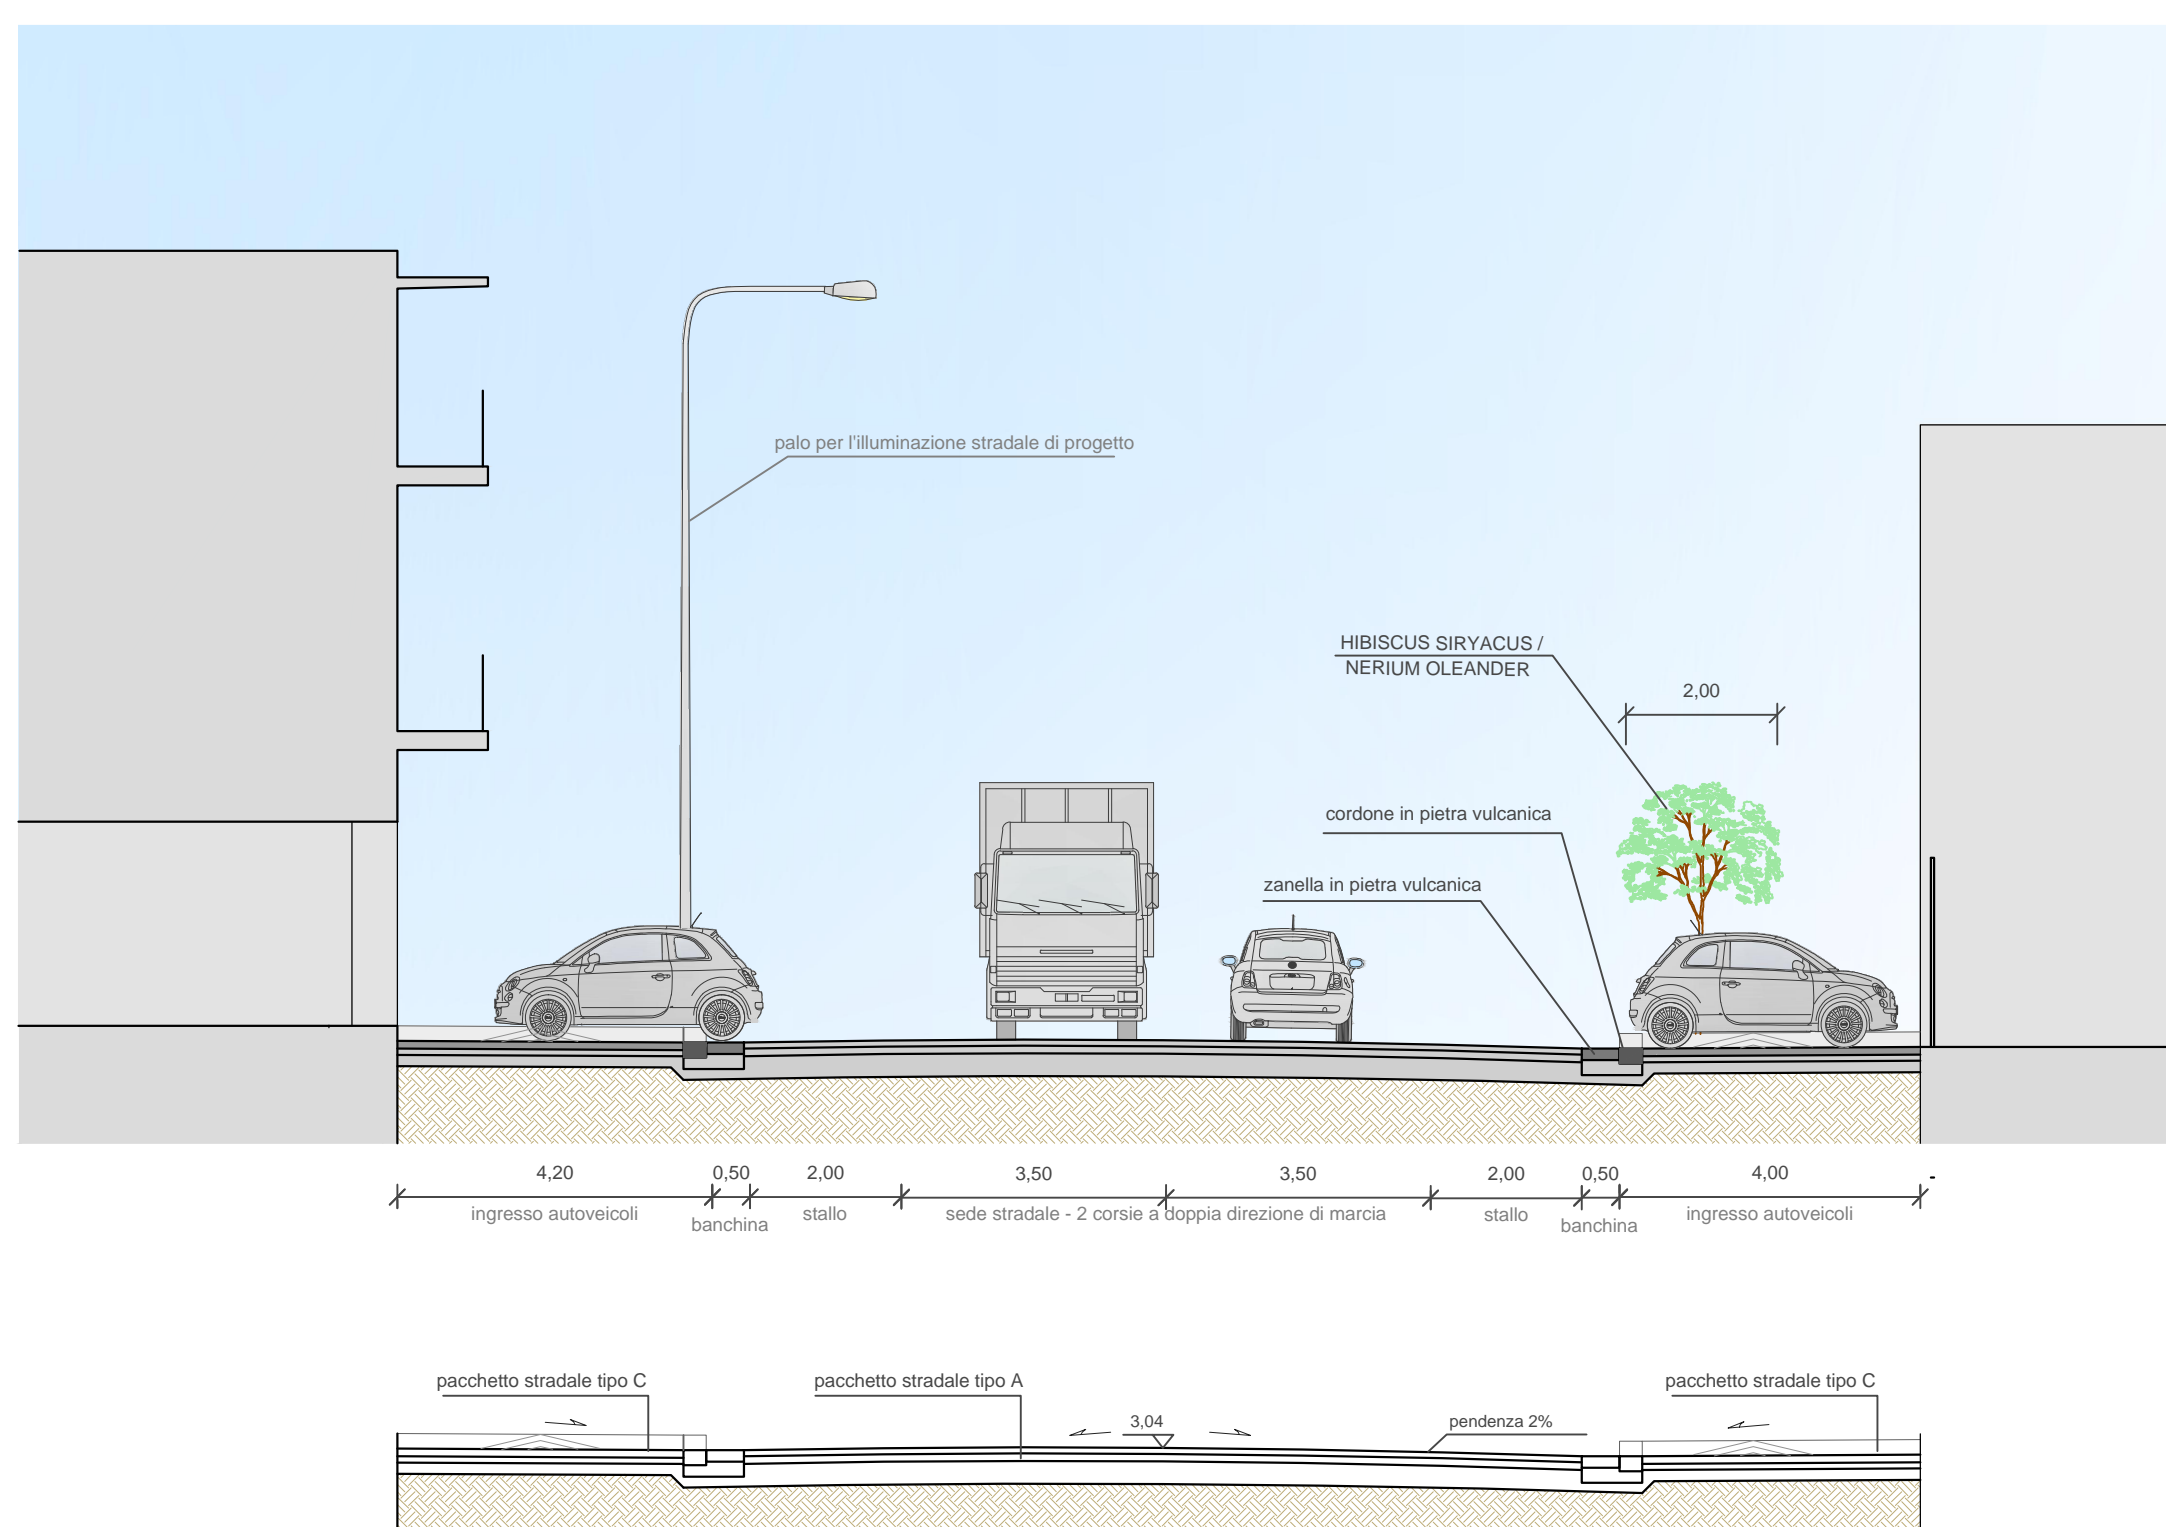


SEZIONE STRADALE TIPOLOGICA F_04

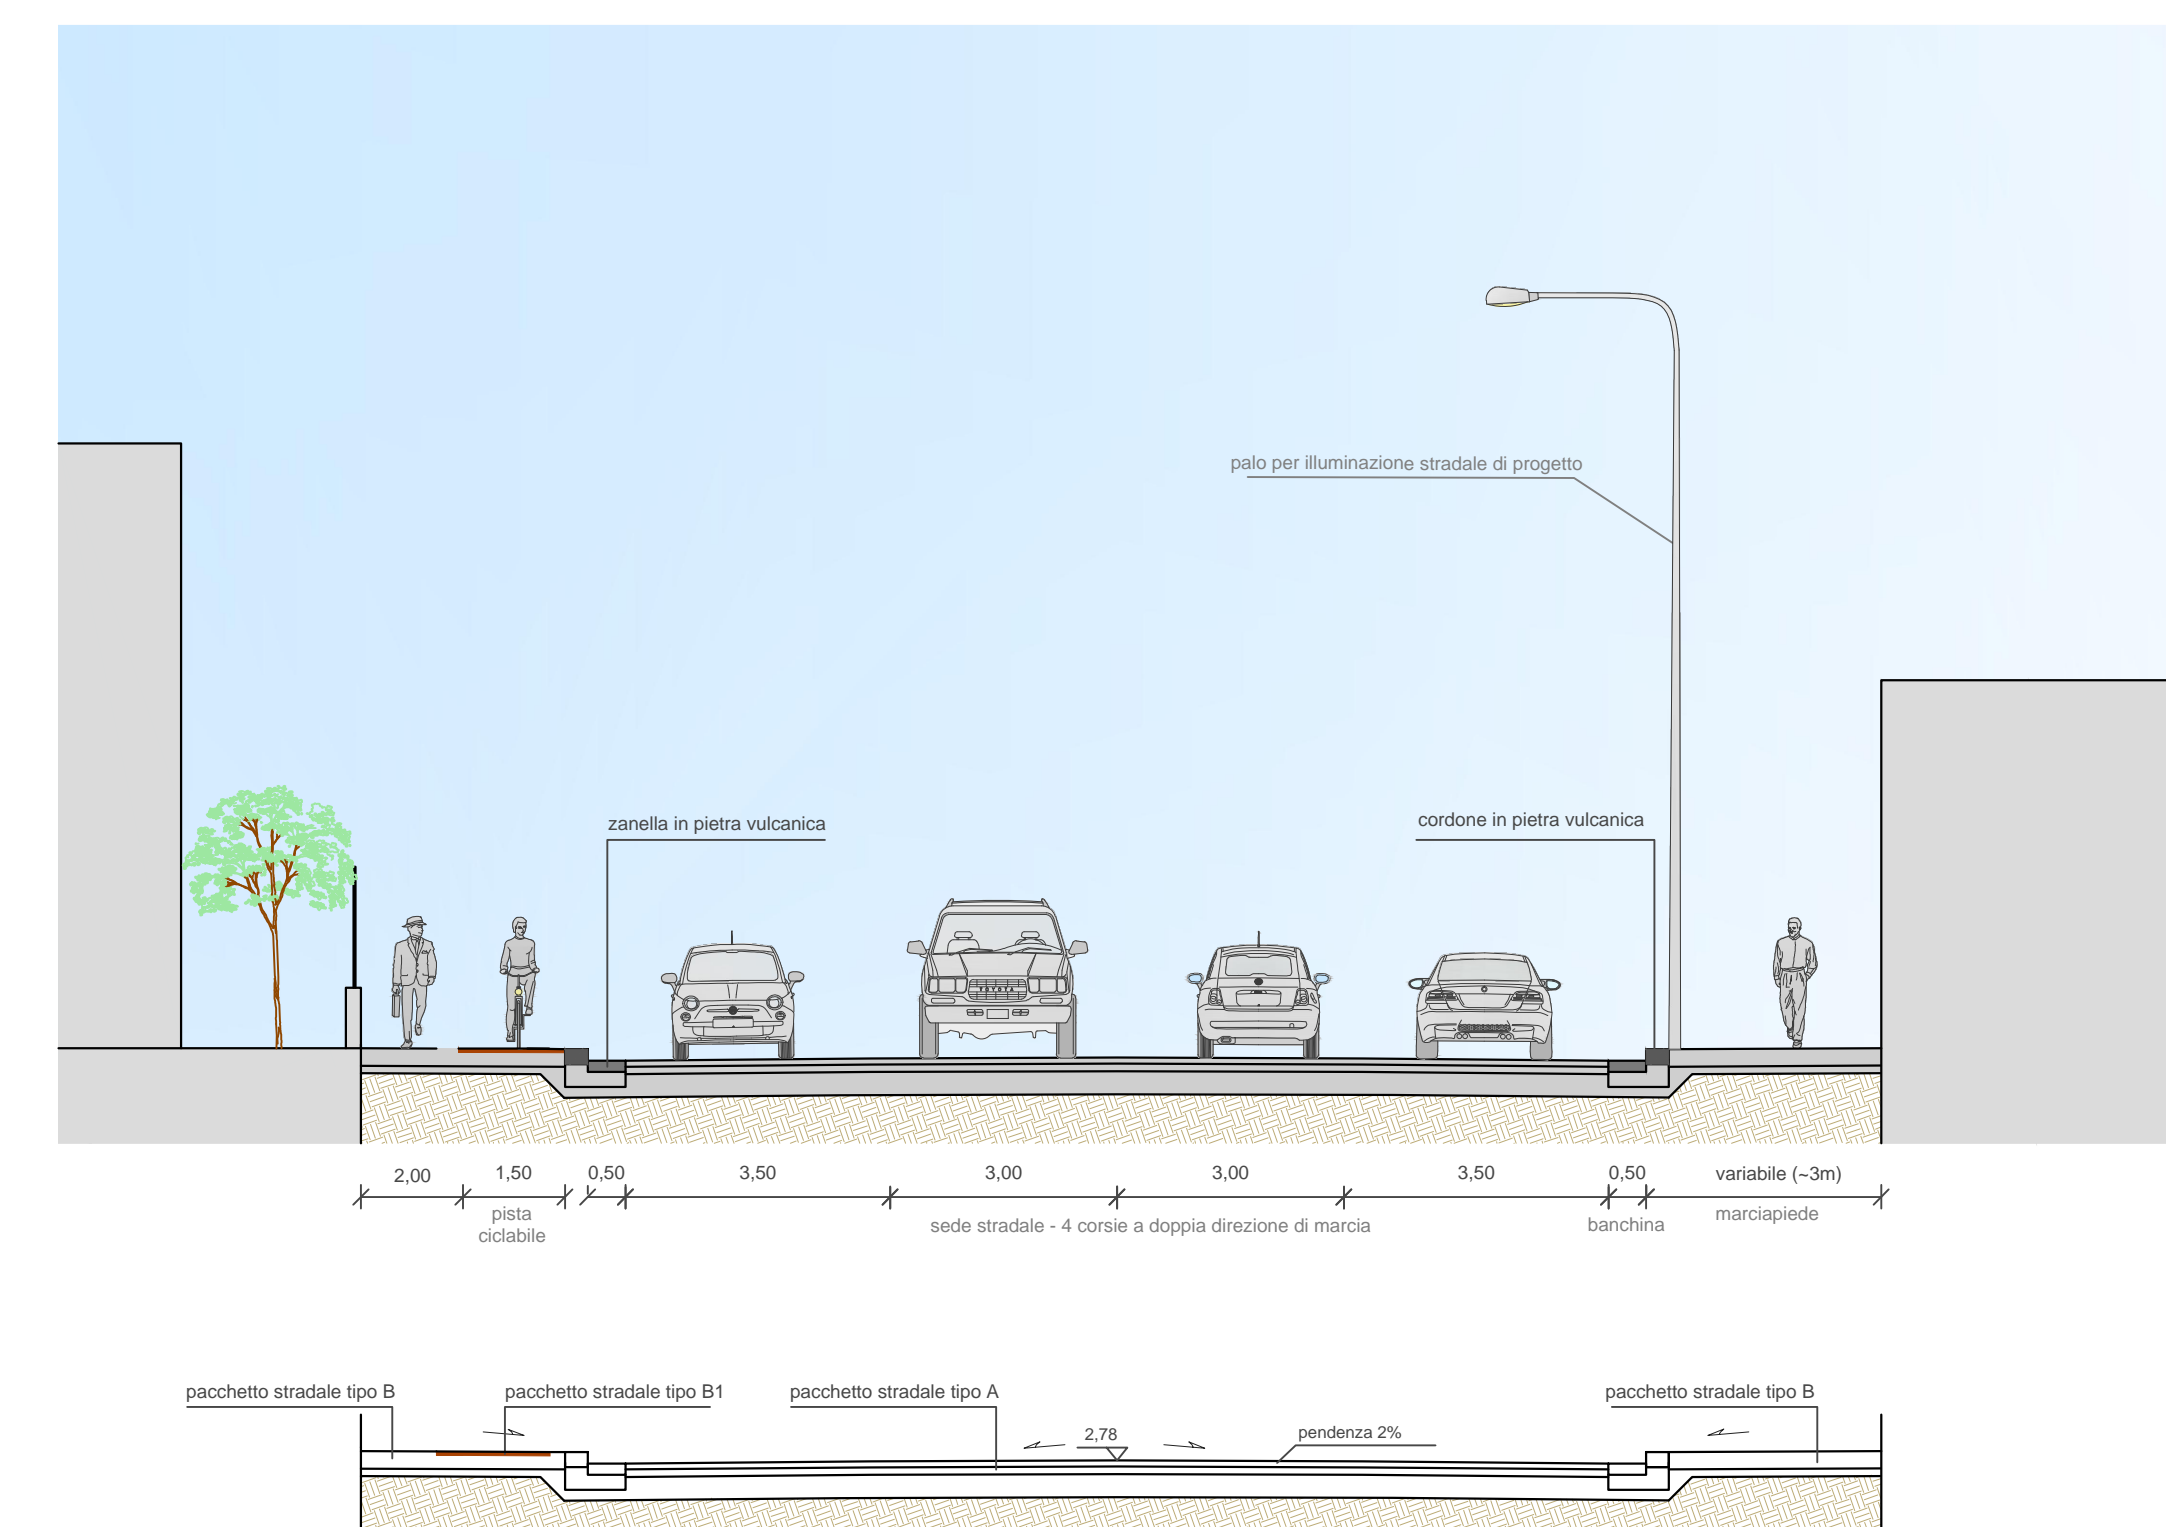


SEZIONE STRADALE TIPOLOGICA F_06

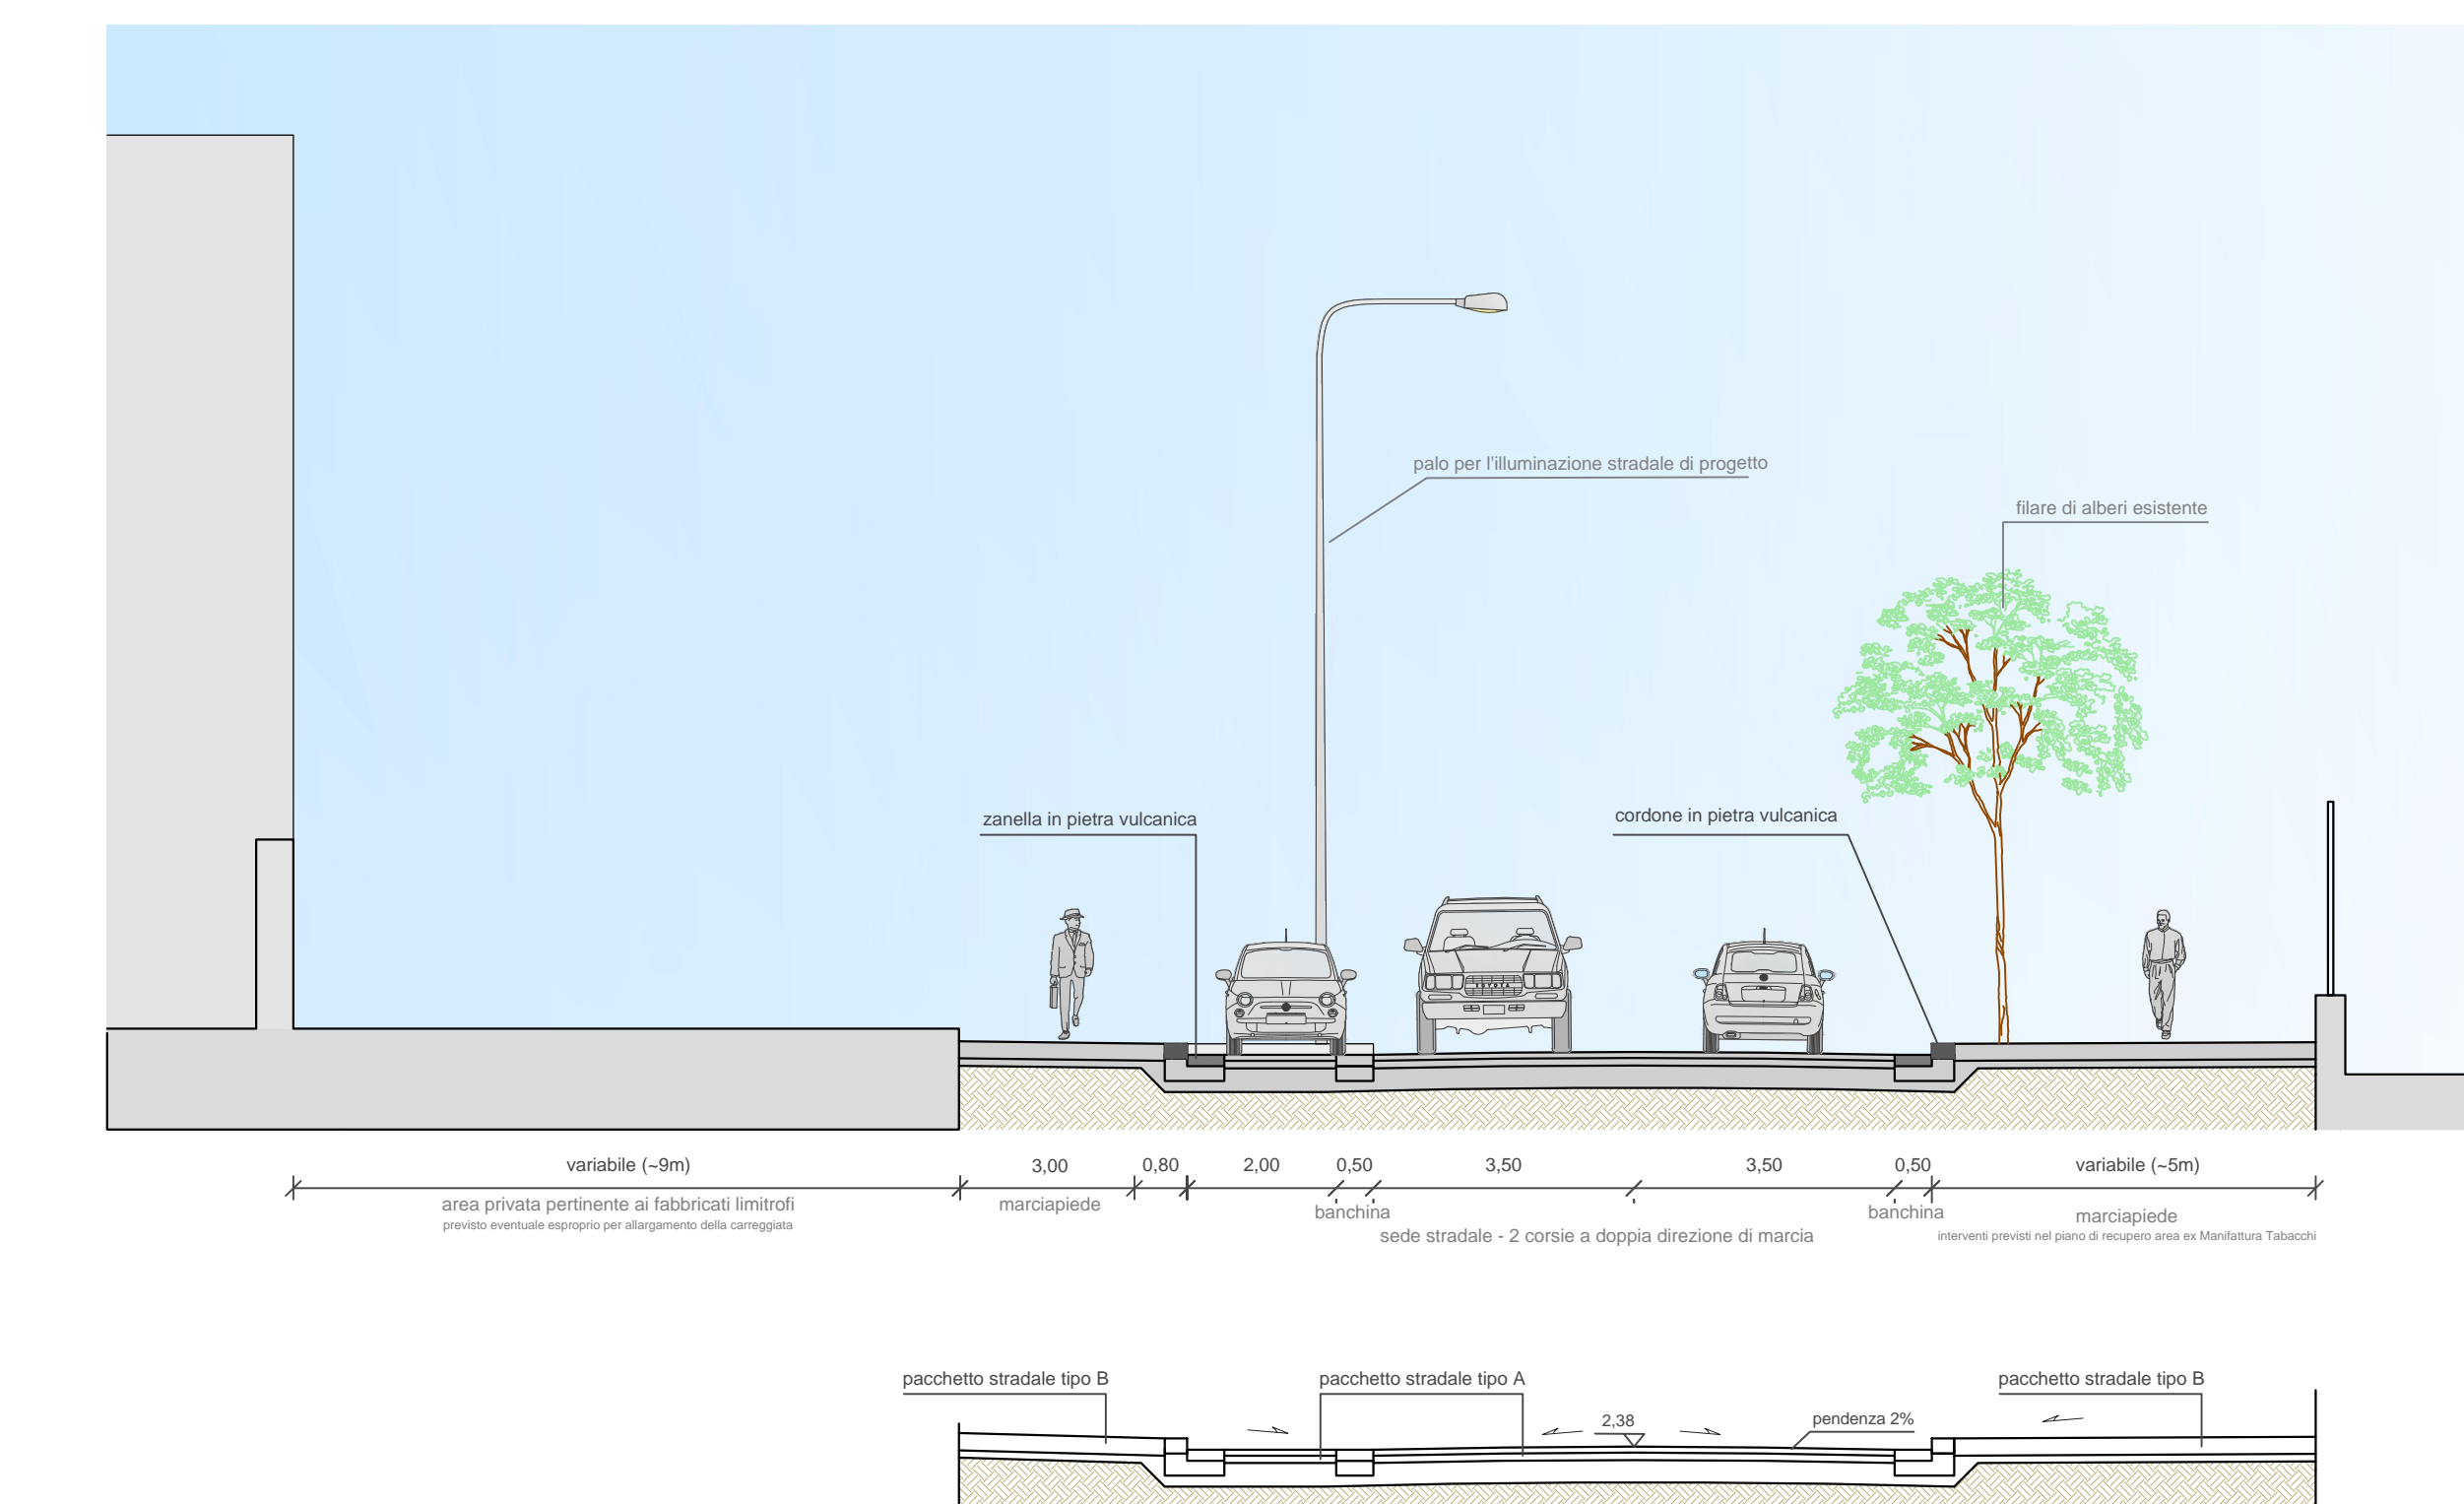


SEZIONE STRADALE TIPOLOGICA F_08

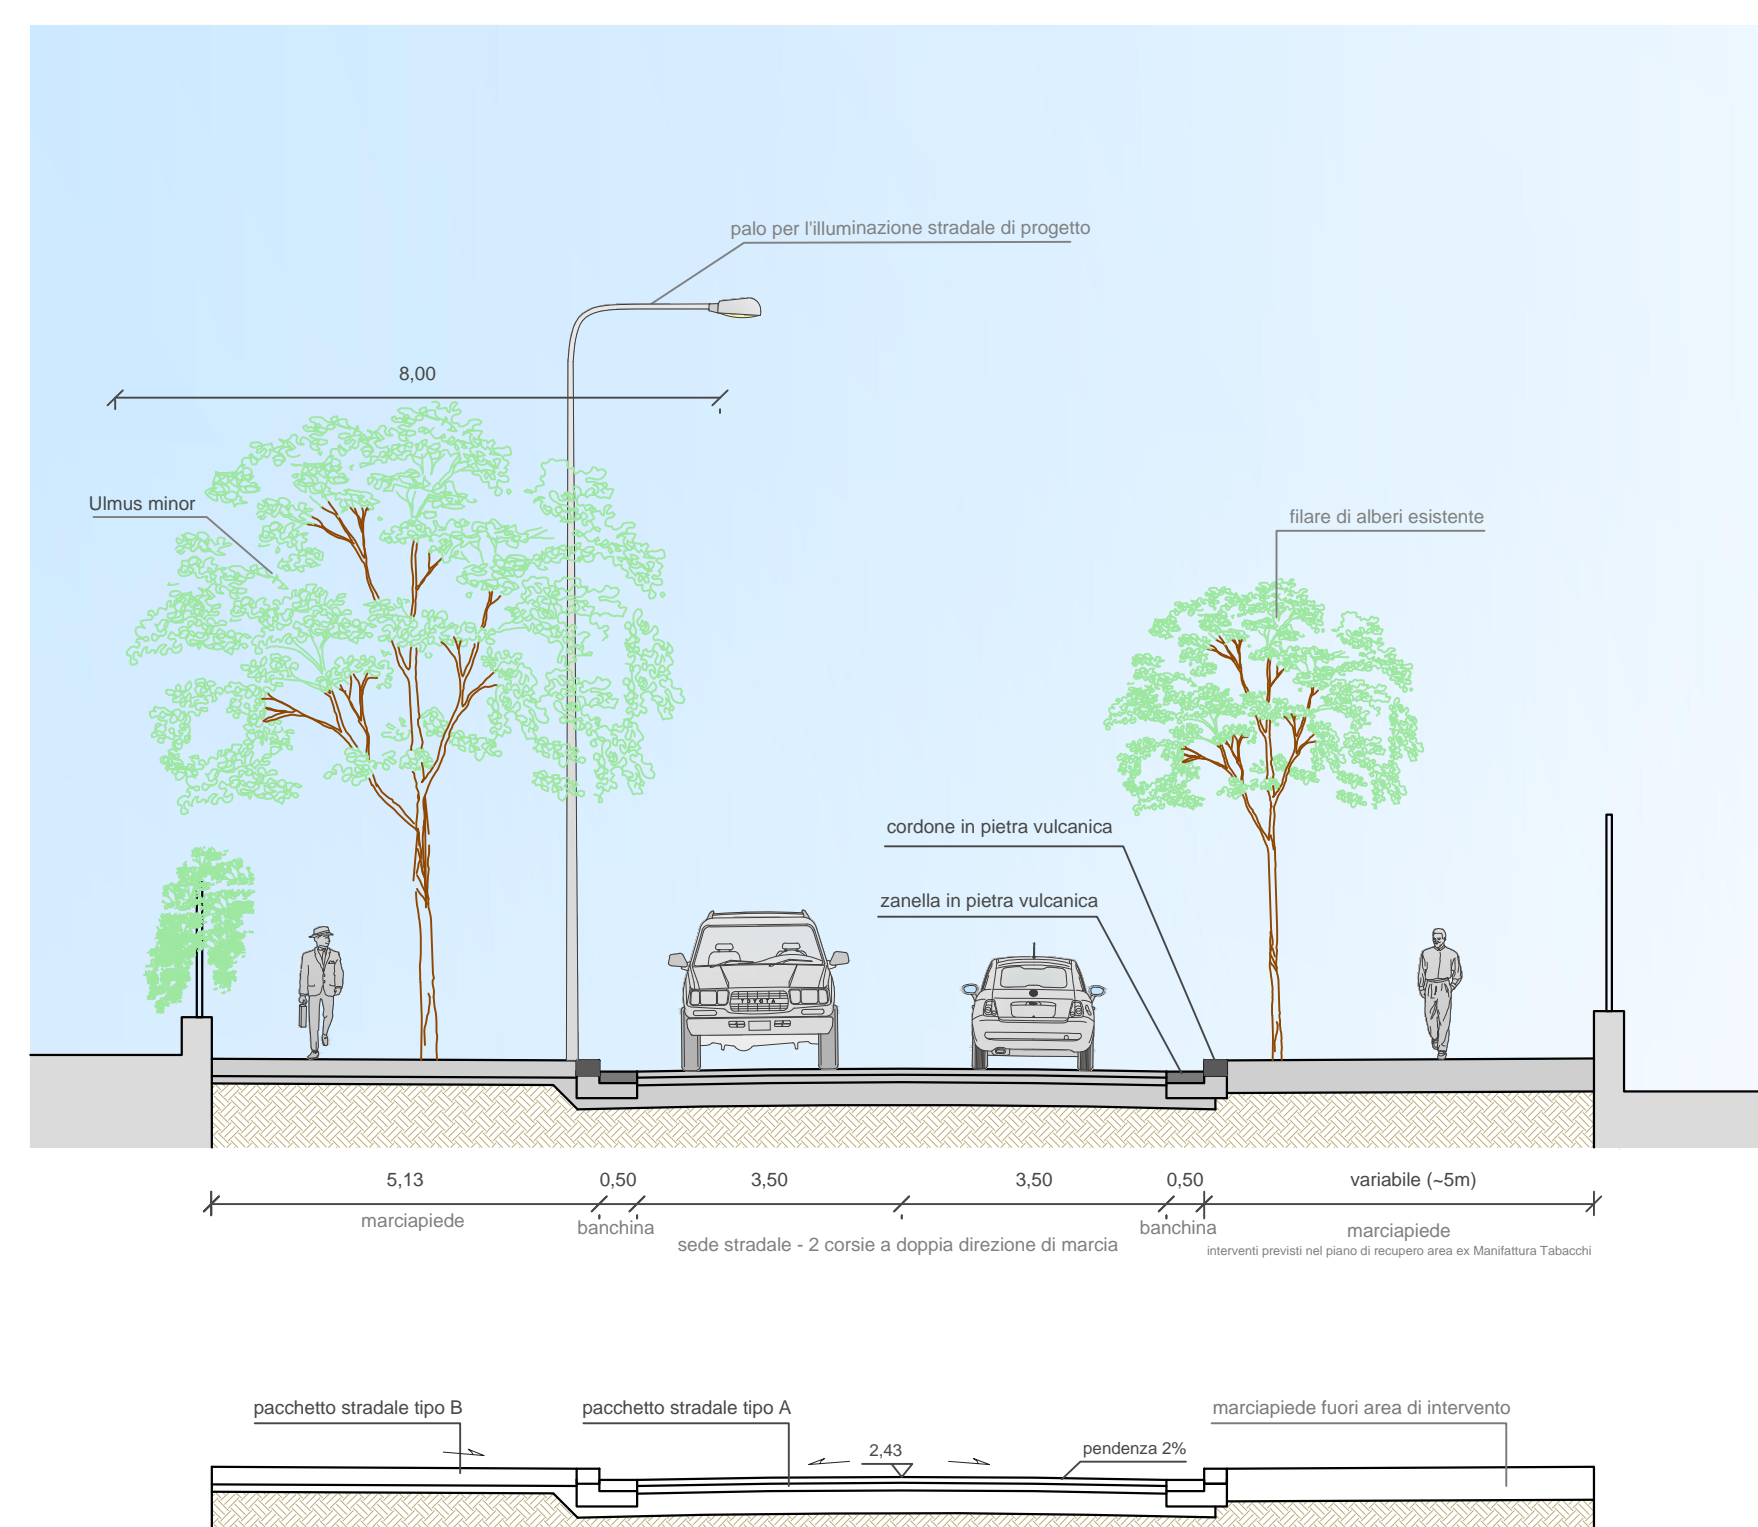


SEZIONE STRADALE TIPOLOGICA F_10

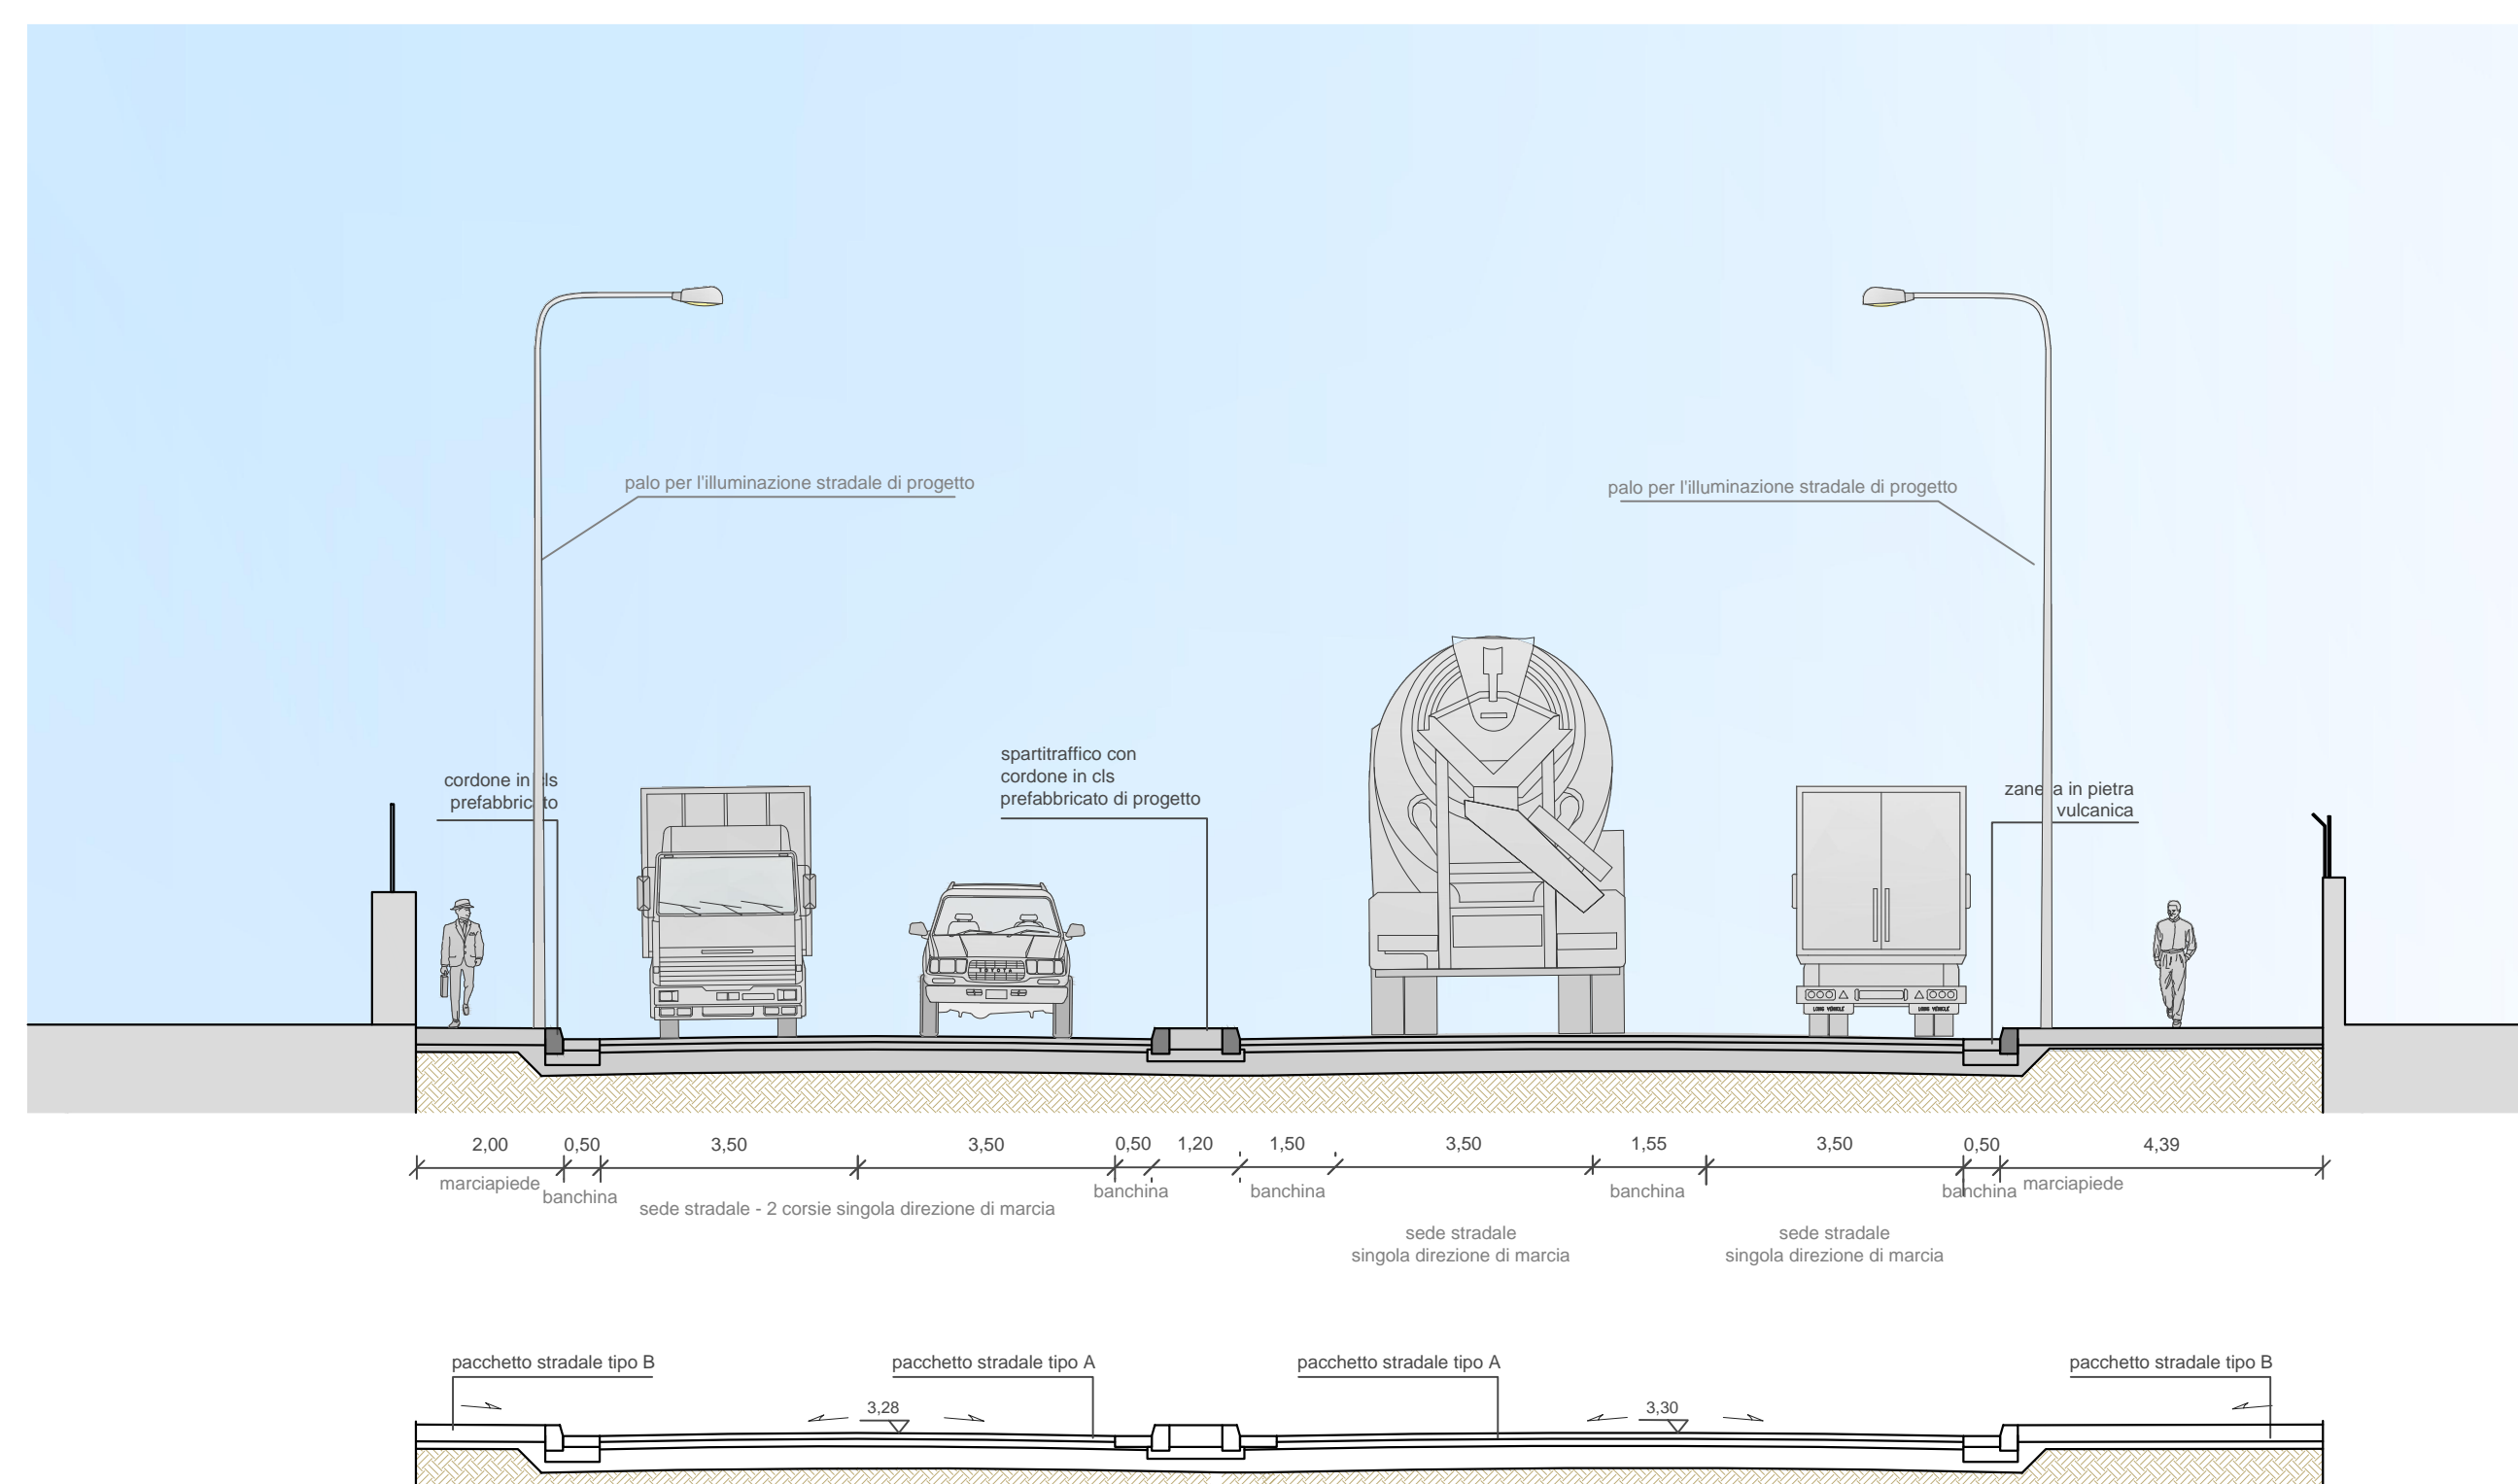


Cordone in pietra vulcanica 30x20cm (da recuperare)

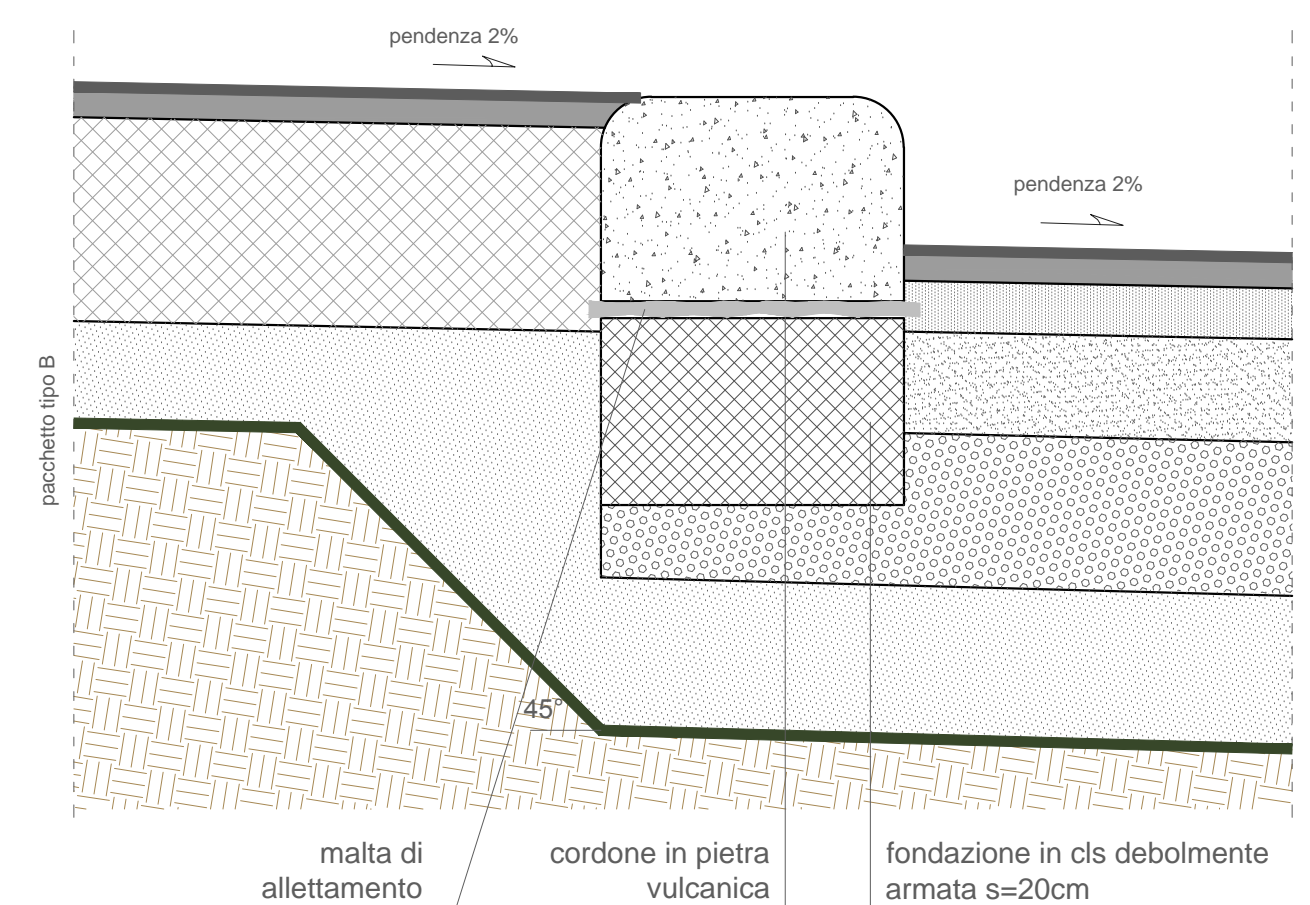


Zanella in pietra vulcanica 50x15cm

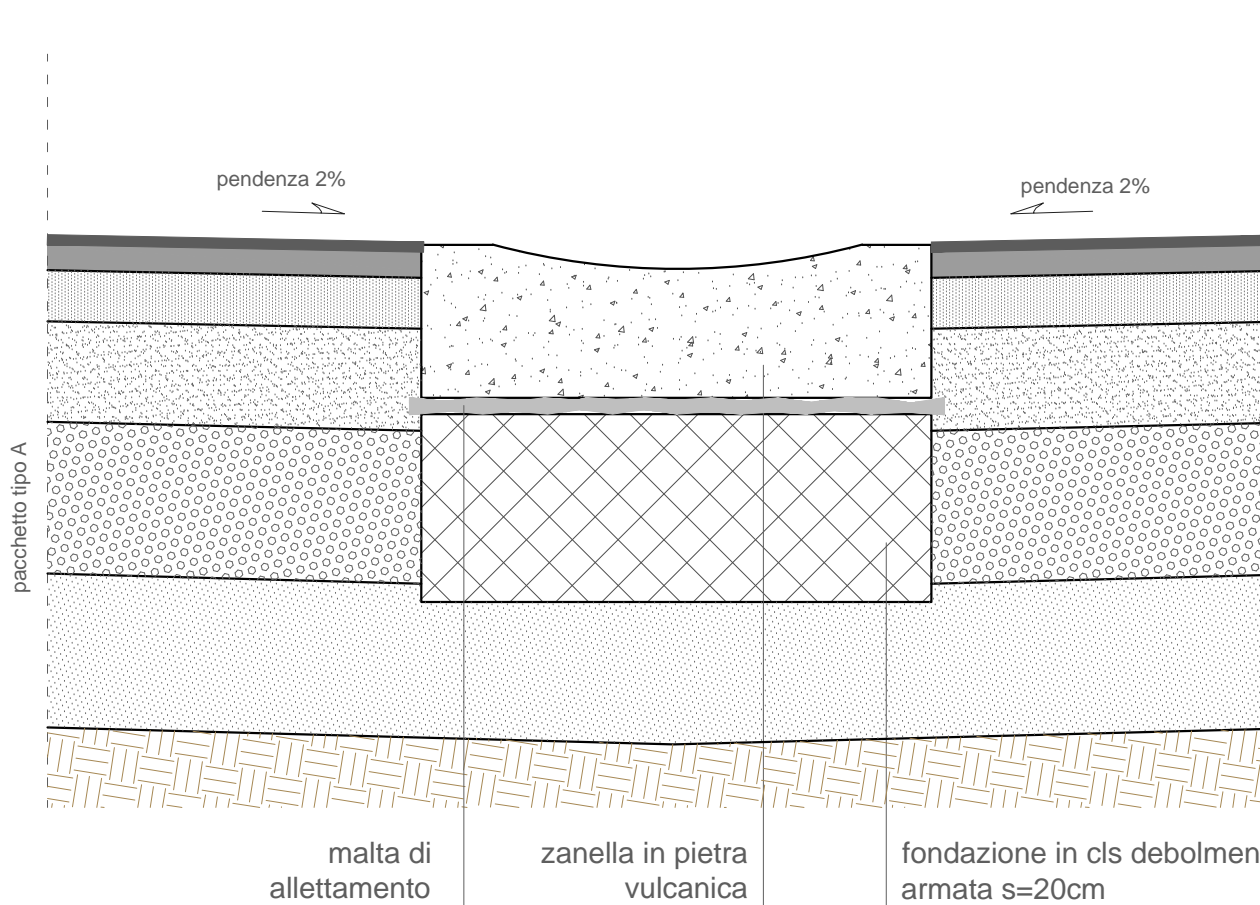


Spartitraffico di progetto, con cordolo prefabbricato in cls (24x35 cm)

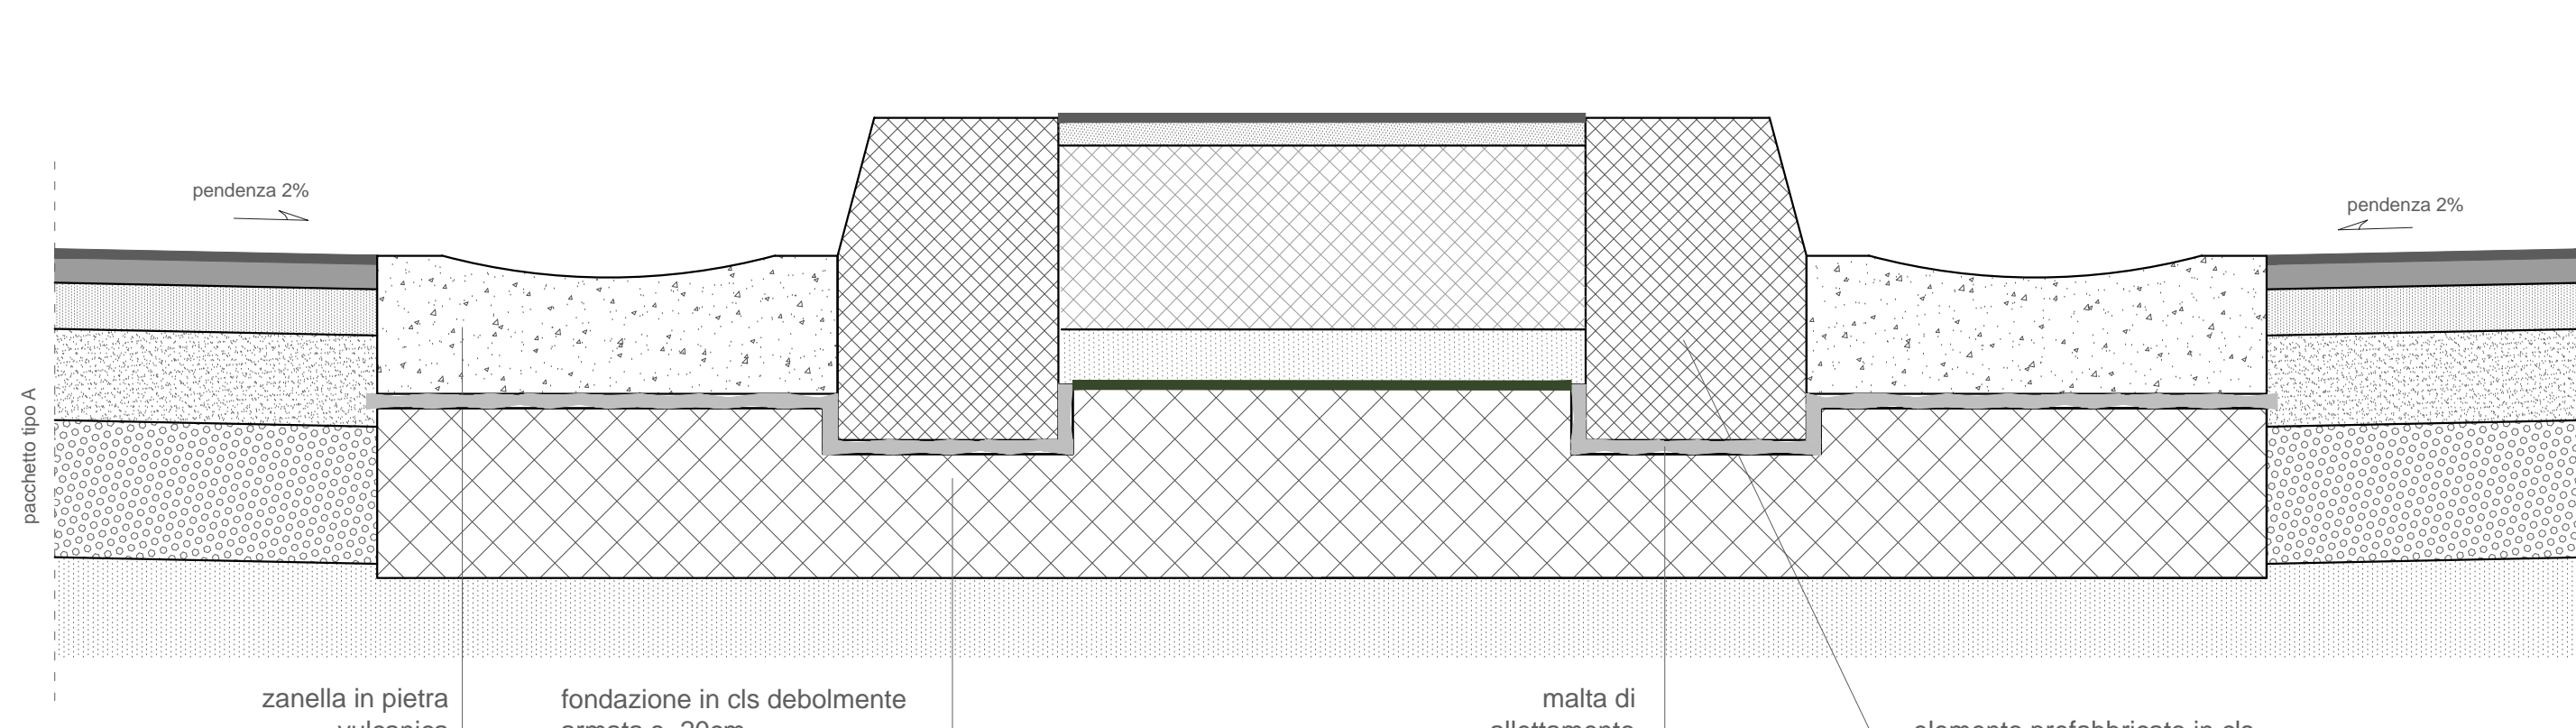

PIANTA CHIAVE

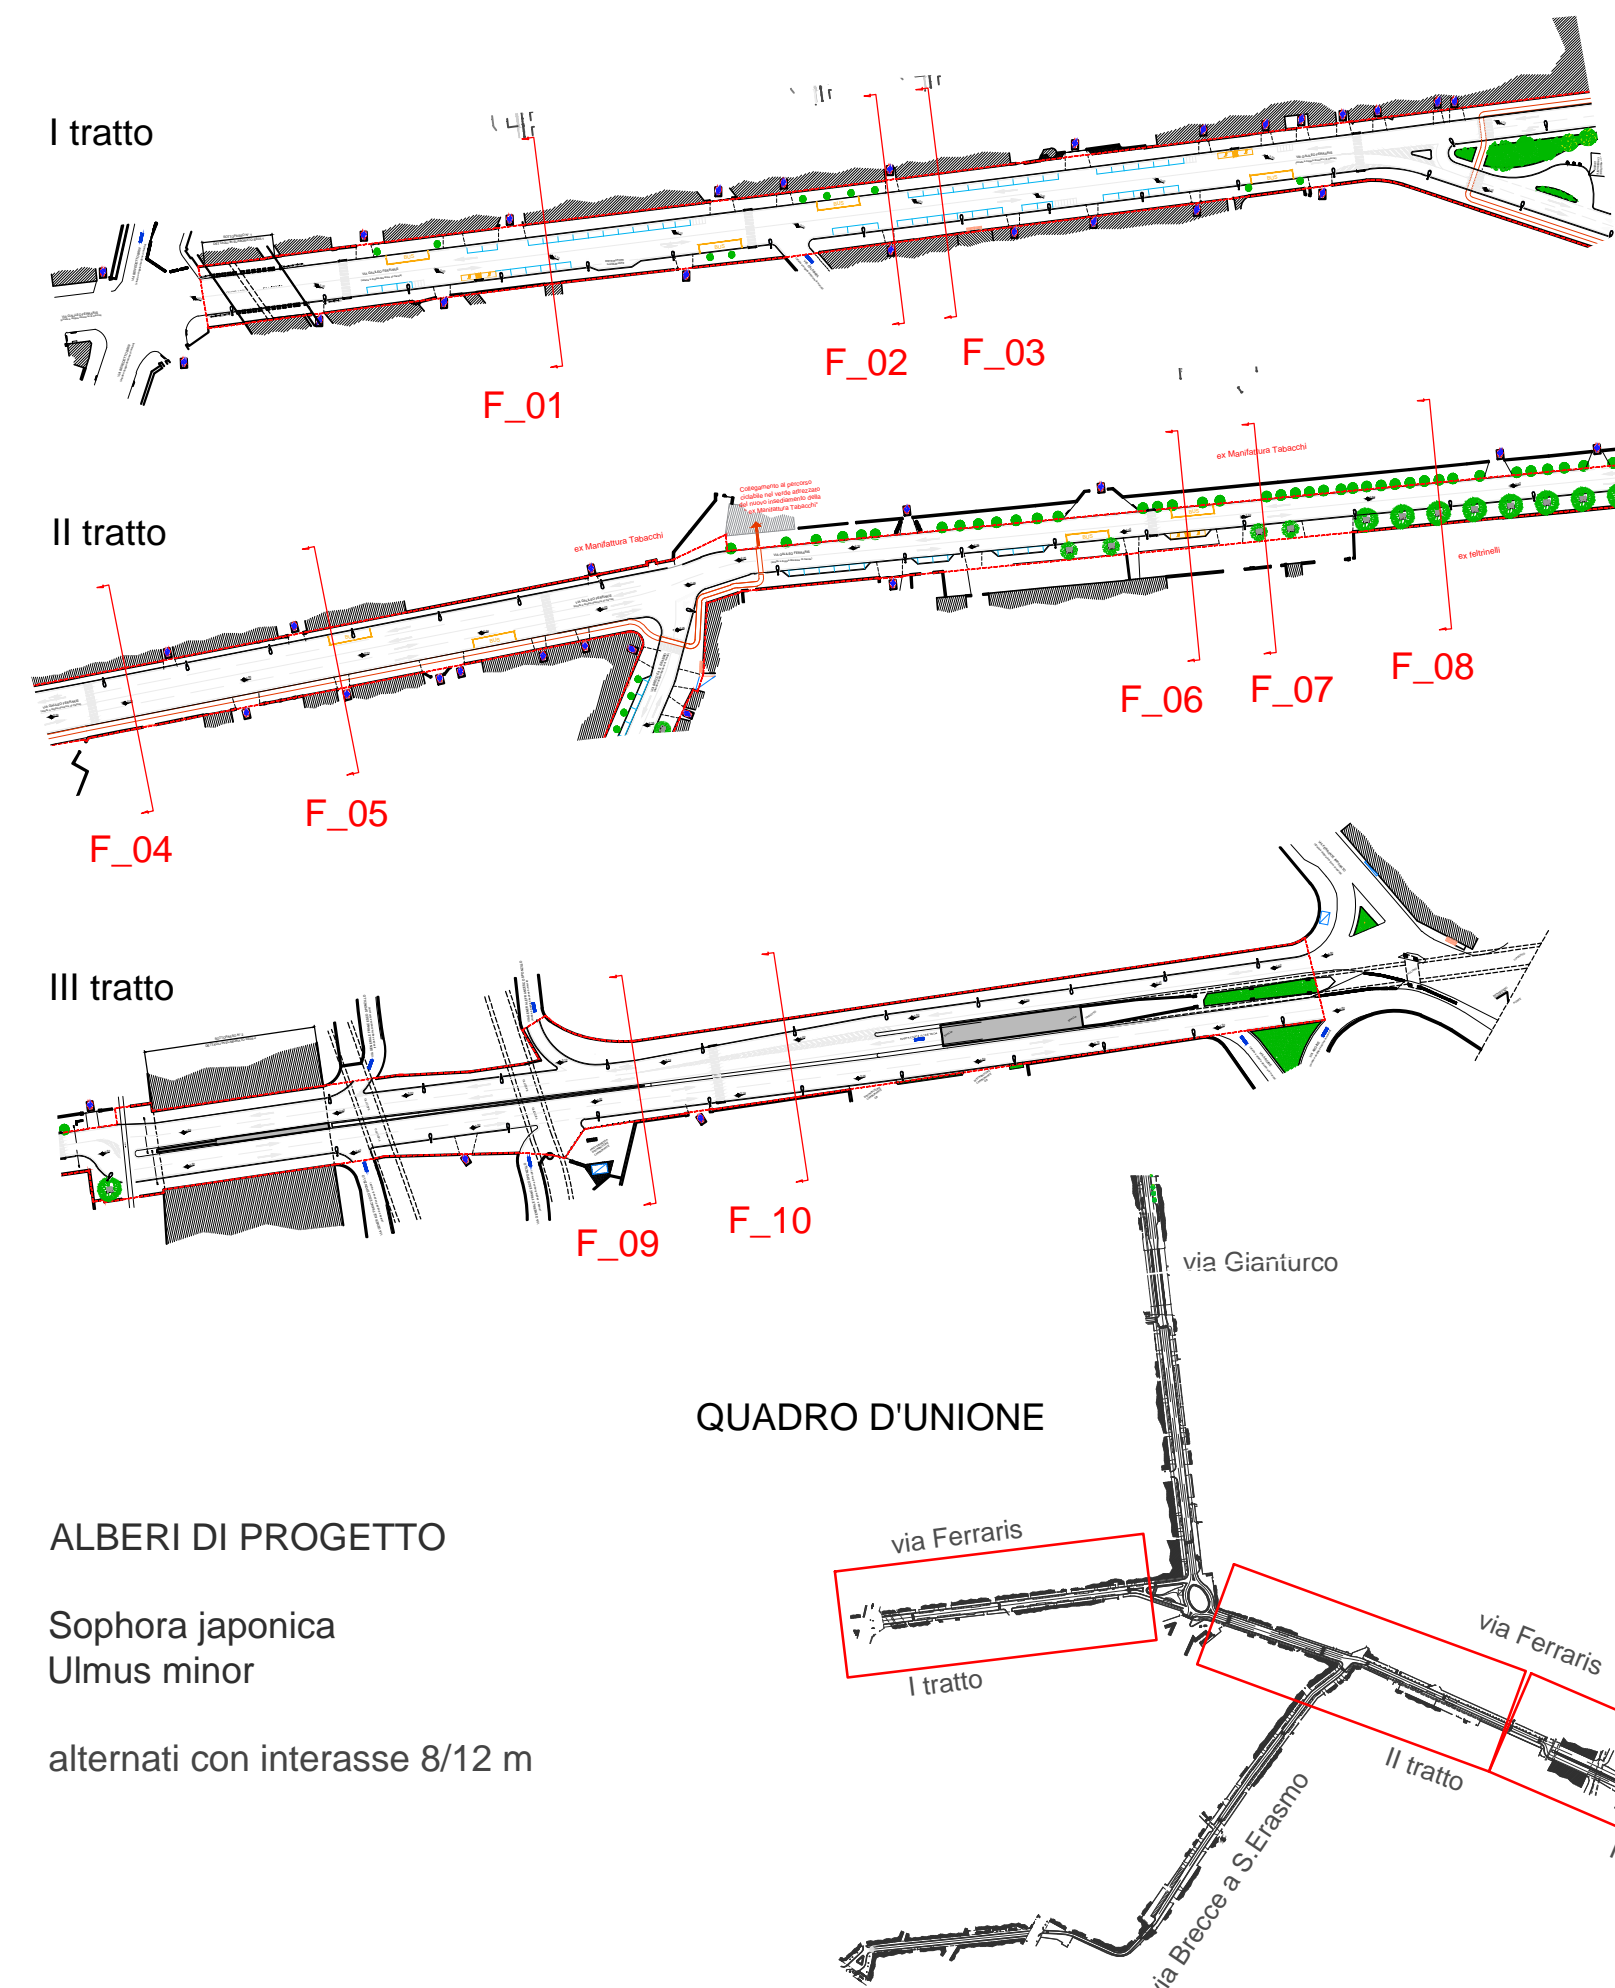

QUADRO D'UNIONE

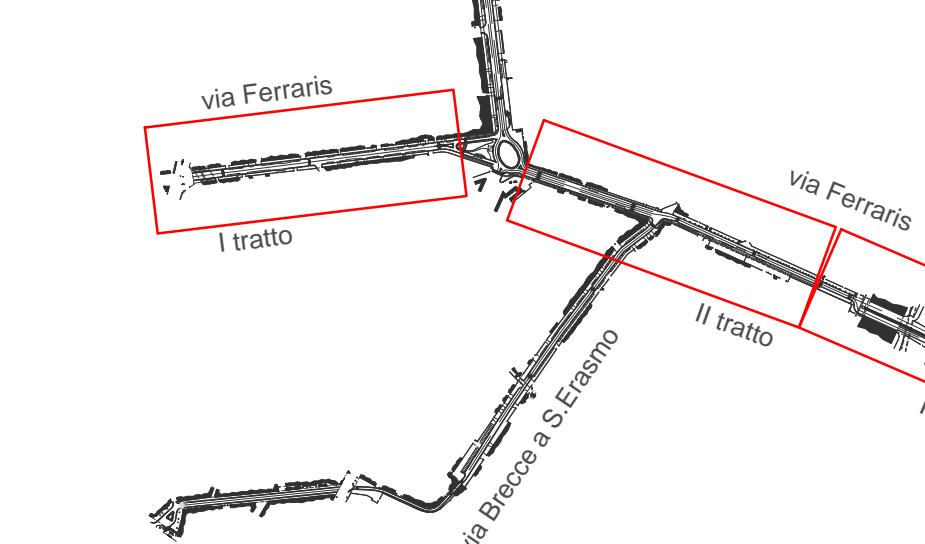

ALBERI DI PROGETTO

Sophora japonica
Ulmus minor
alternati con interasse 8/12 m



Progettazione esecutiva, previa acquisizione del progetto definitivo in sede di offerta, ed esecuzione dei Lavori di Riqualificazione urbanistica e ambientale di Via G. Ferraris - Via Brece a Sant'Erasmo - Via E. Gianturco - Via Nuova delle Brece

RESPONSABILE DEL PROCEDIMENTO arch. Giuseppe Puli		PROGETTISTA INDICATO	
CONCORDANTE:	ITER GESTIONI E APPLI S.p.A.	PROGETTISTA:	SEVOLI INGIENIERI S.p.A.
MANDATARIO:	ITER GESTIONI E APPLI S.p.A.	PROGETTISTA:	SEVOLI INGIENIERI S.p.A.
CONCORDANTE:	ITER GESTIONI E APPLI S.p.A.	PROGETTISTA:	SEVOLI INGIENIERI S.p.A.
CONCORDANTE:	ITER GESTIONI E APPLI S.p.A.	PROGETTISTA:	SEVOLI INGIENIERI S.p.A.

PROGETTO DEFINITIVO
BUSTA B) - OFFERTA TECNICA

ELABORATO:	TITOLO:	SCALA:
SS02.1	SISTEMAZIONE STRADALE SEZIONI TIPOLOGICHE- via Ferraris	1:100
REVISIONE:	DATA:	FORMATO:
1	03.11.14	A1+n
2	Adeguamento nota Comune di Busto Arsizio Prot. PG/2014/801195 del 17.10.2014	ARCHIVO:
3		416/1613

A TEMPERE DI LEGGE DISSEGNATO LA PROPRIA. IL QUALE LAVORATO CON DATI DI RESPONSABILITÀ INFORMATICA. ADEGUAMENTO ALLA NORMATIVA IN VIGORE.