




SEZIONE STRADALE TIPOLOGICA NB_01

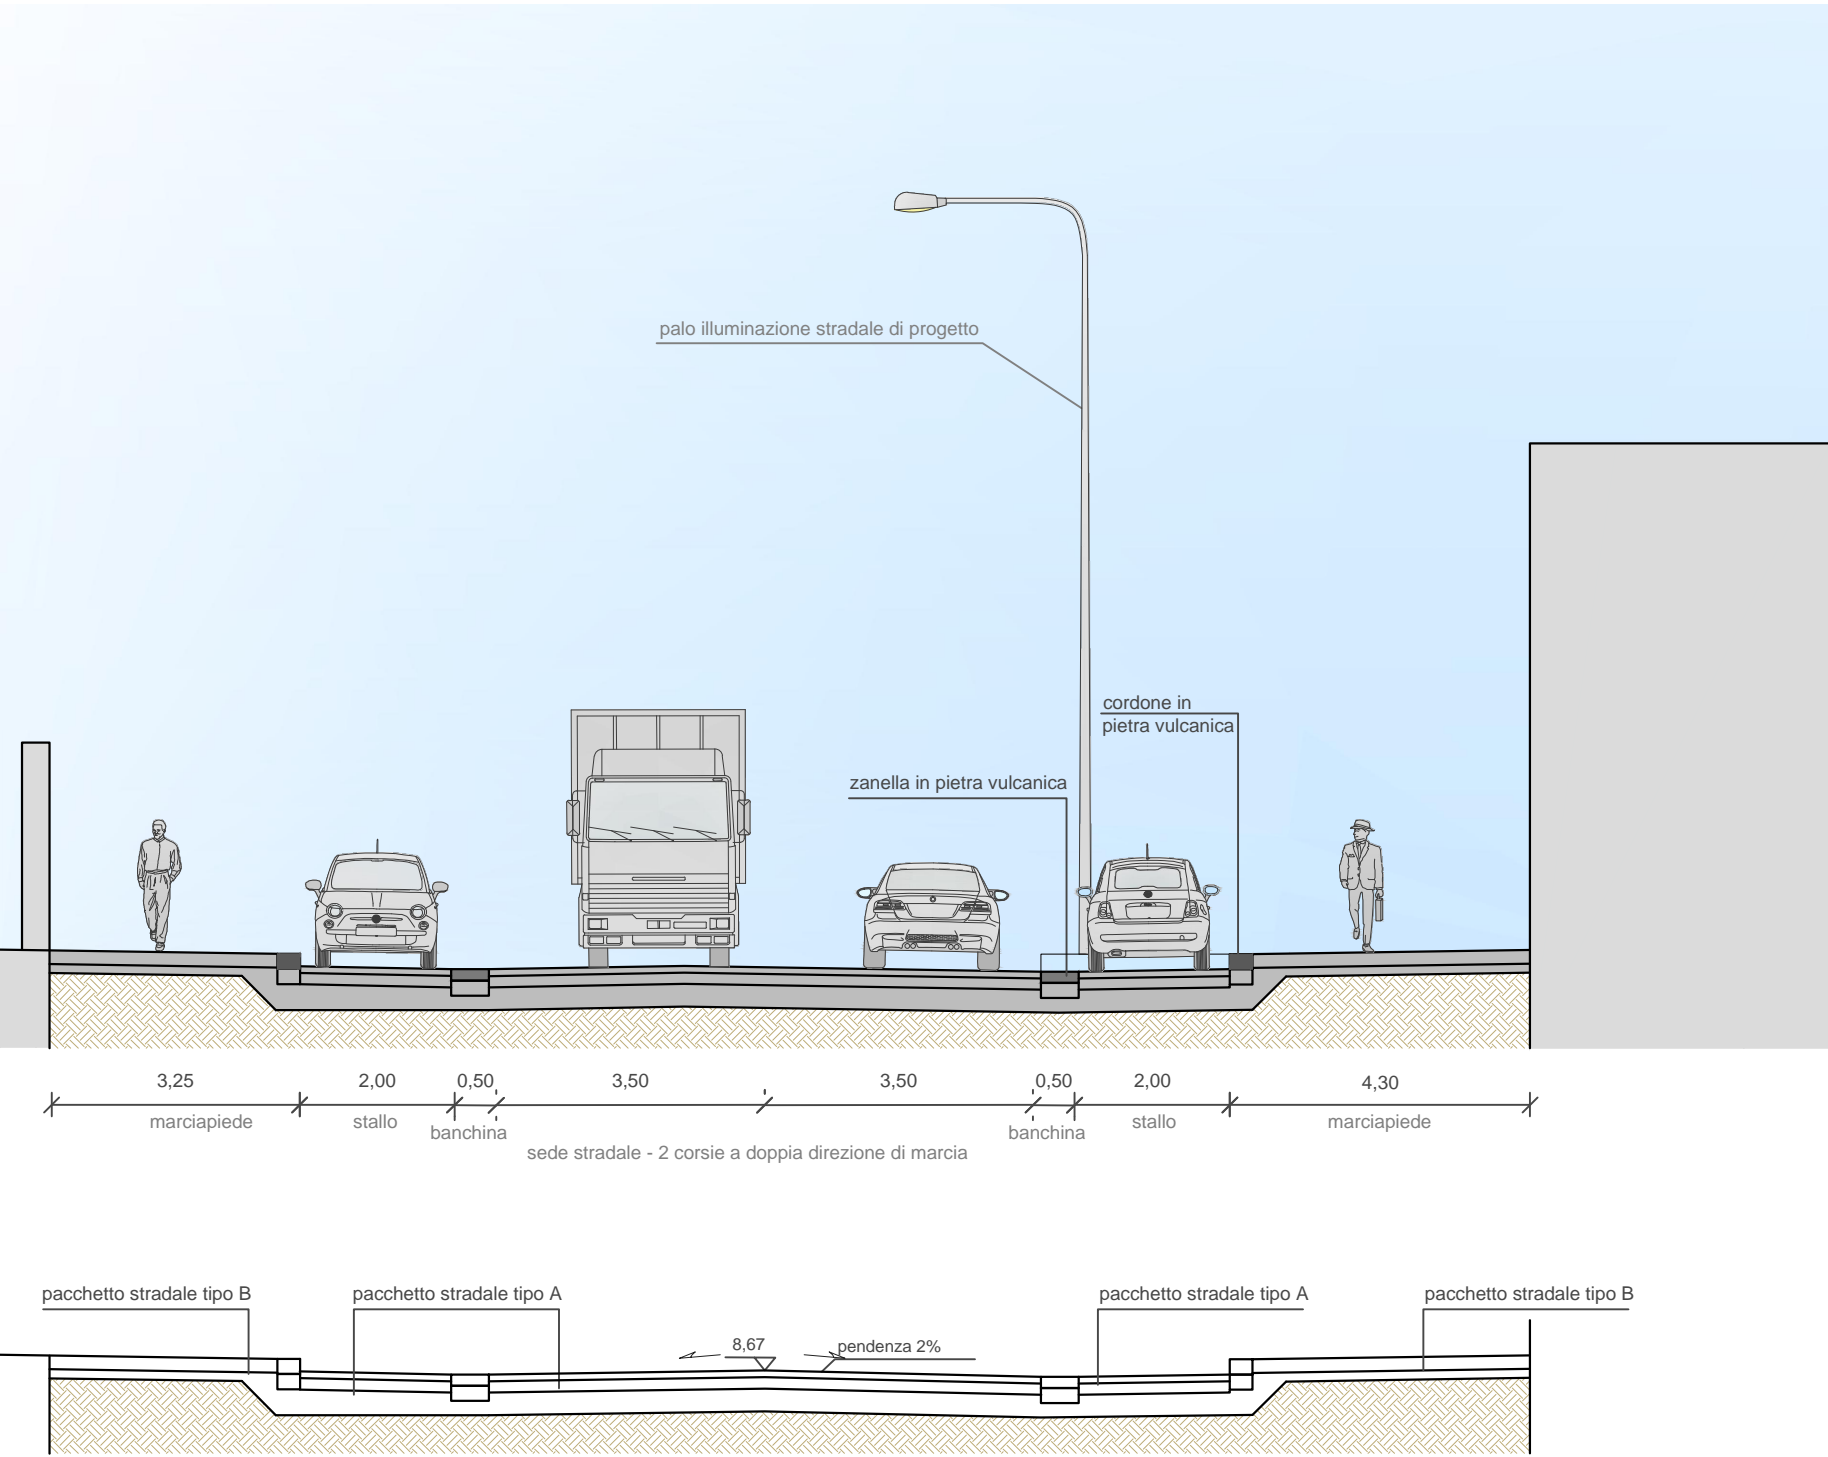

SEZIONE STRADALE TIPOLOGICA NB_02

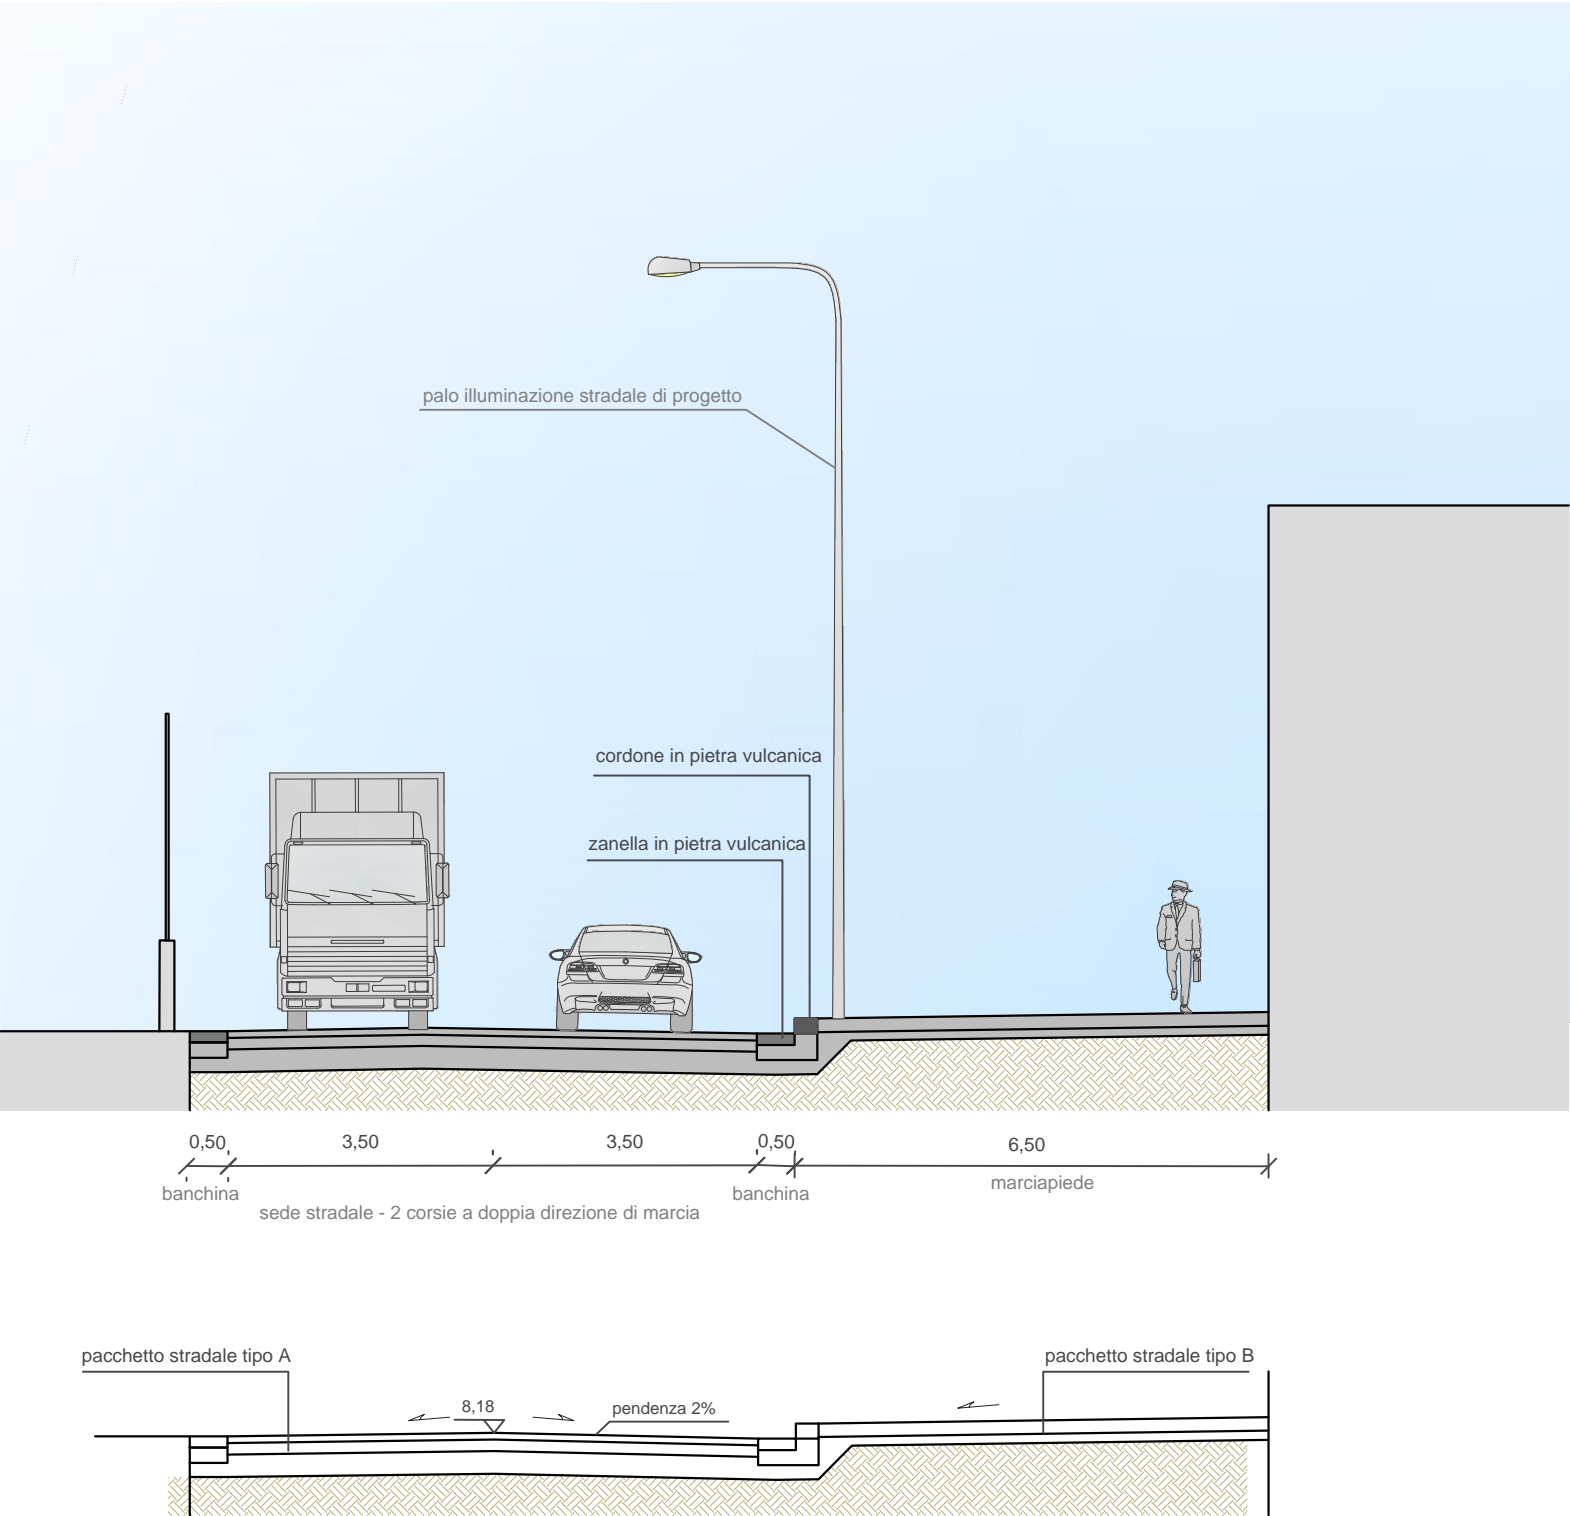


PIANTA CHIAVE

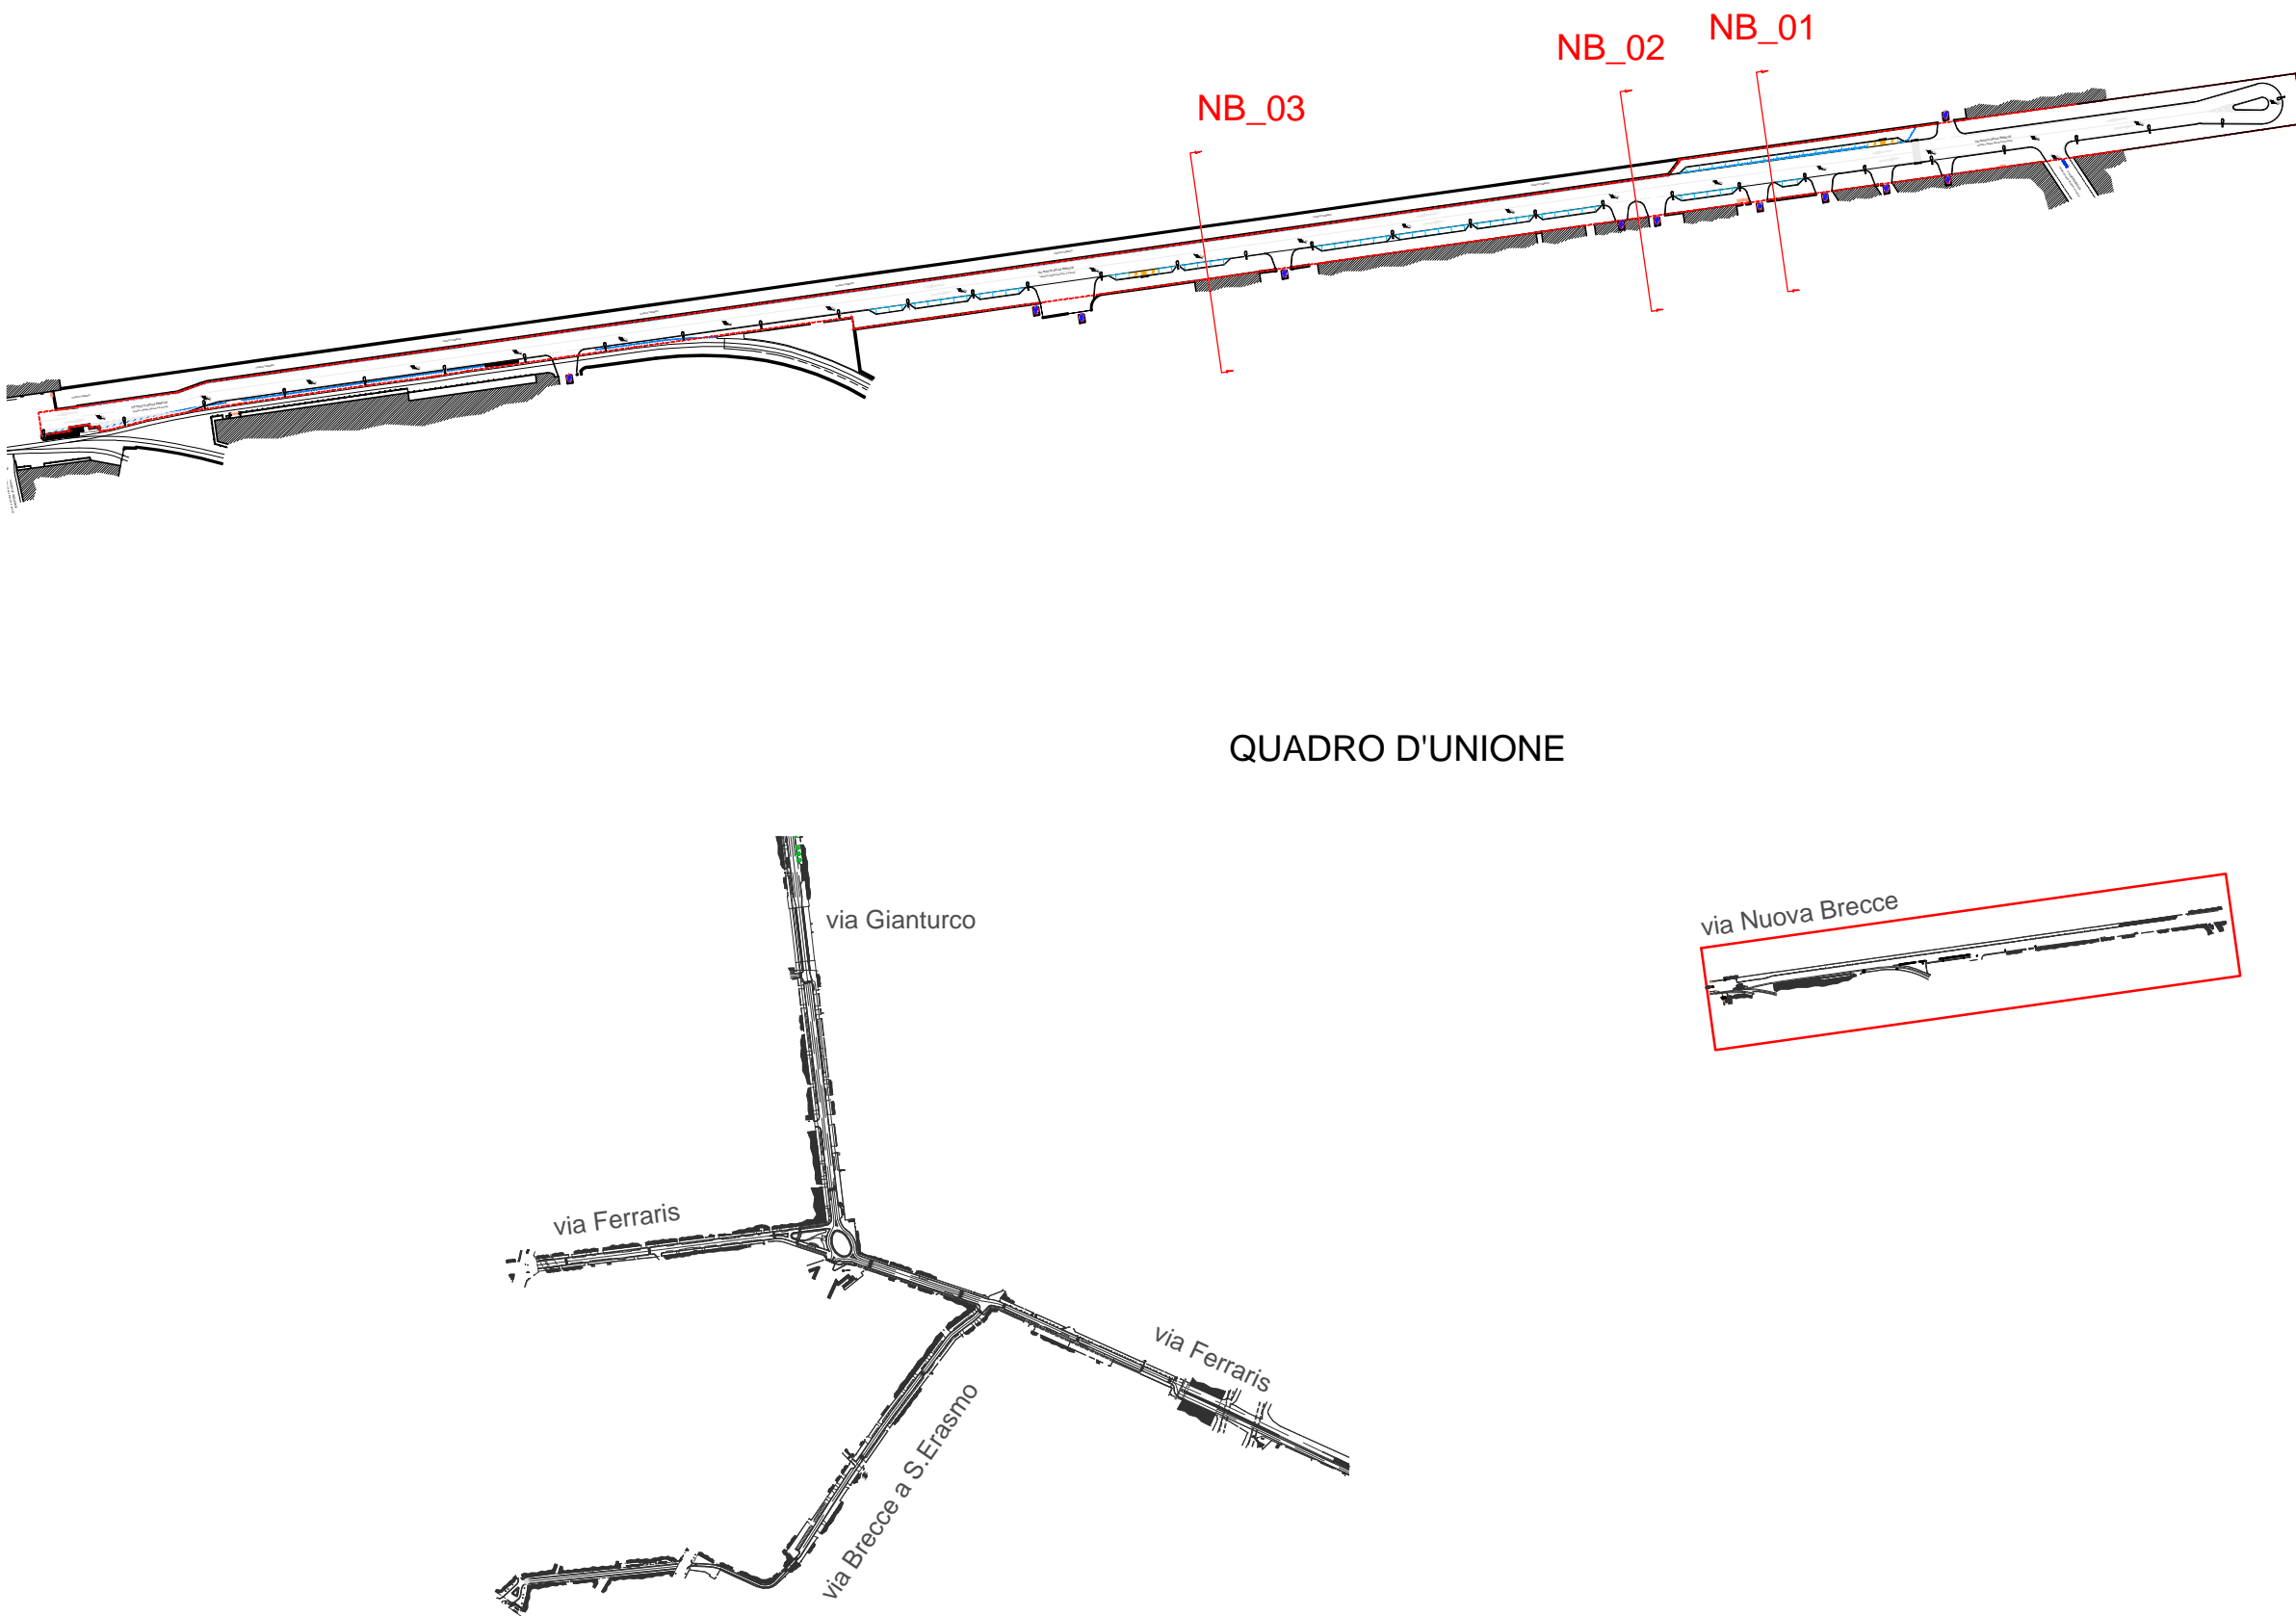


QUADRO D'UNIONE

SEZIONE STRADALE TIPOLOGICA NB_03

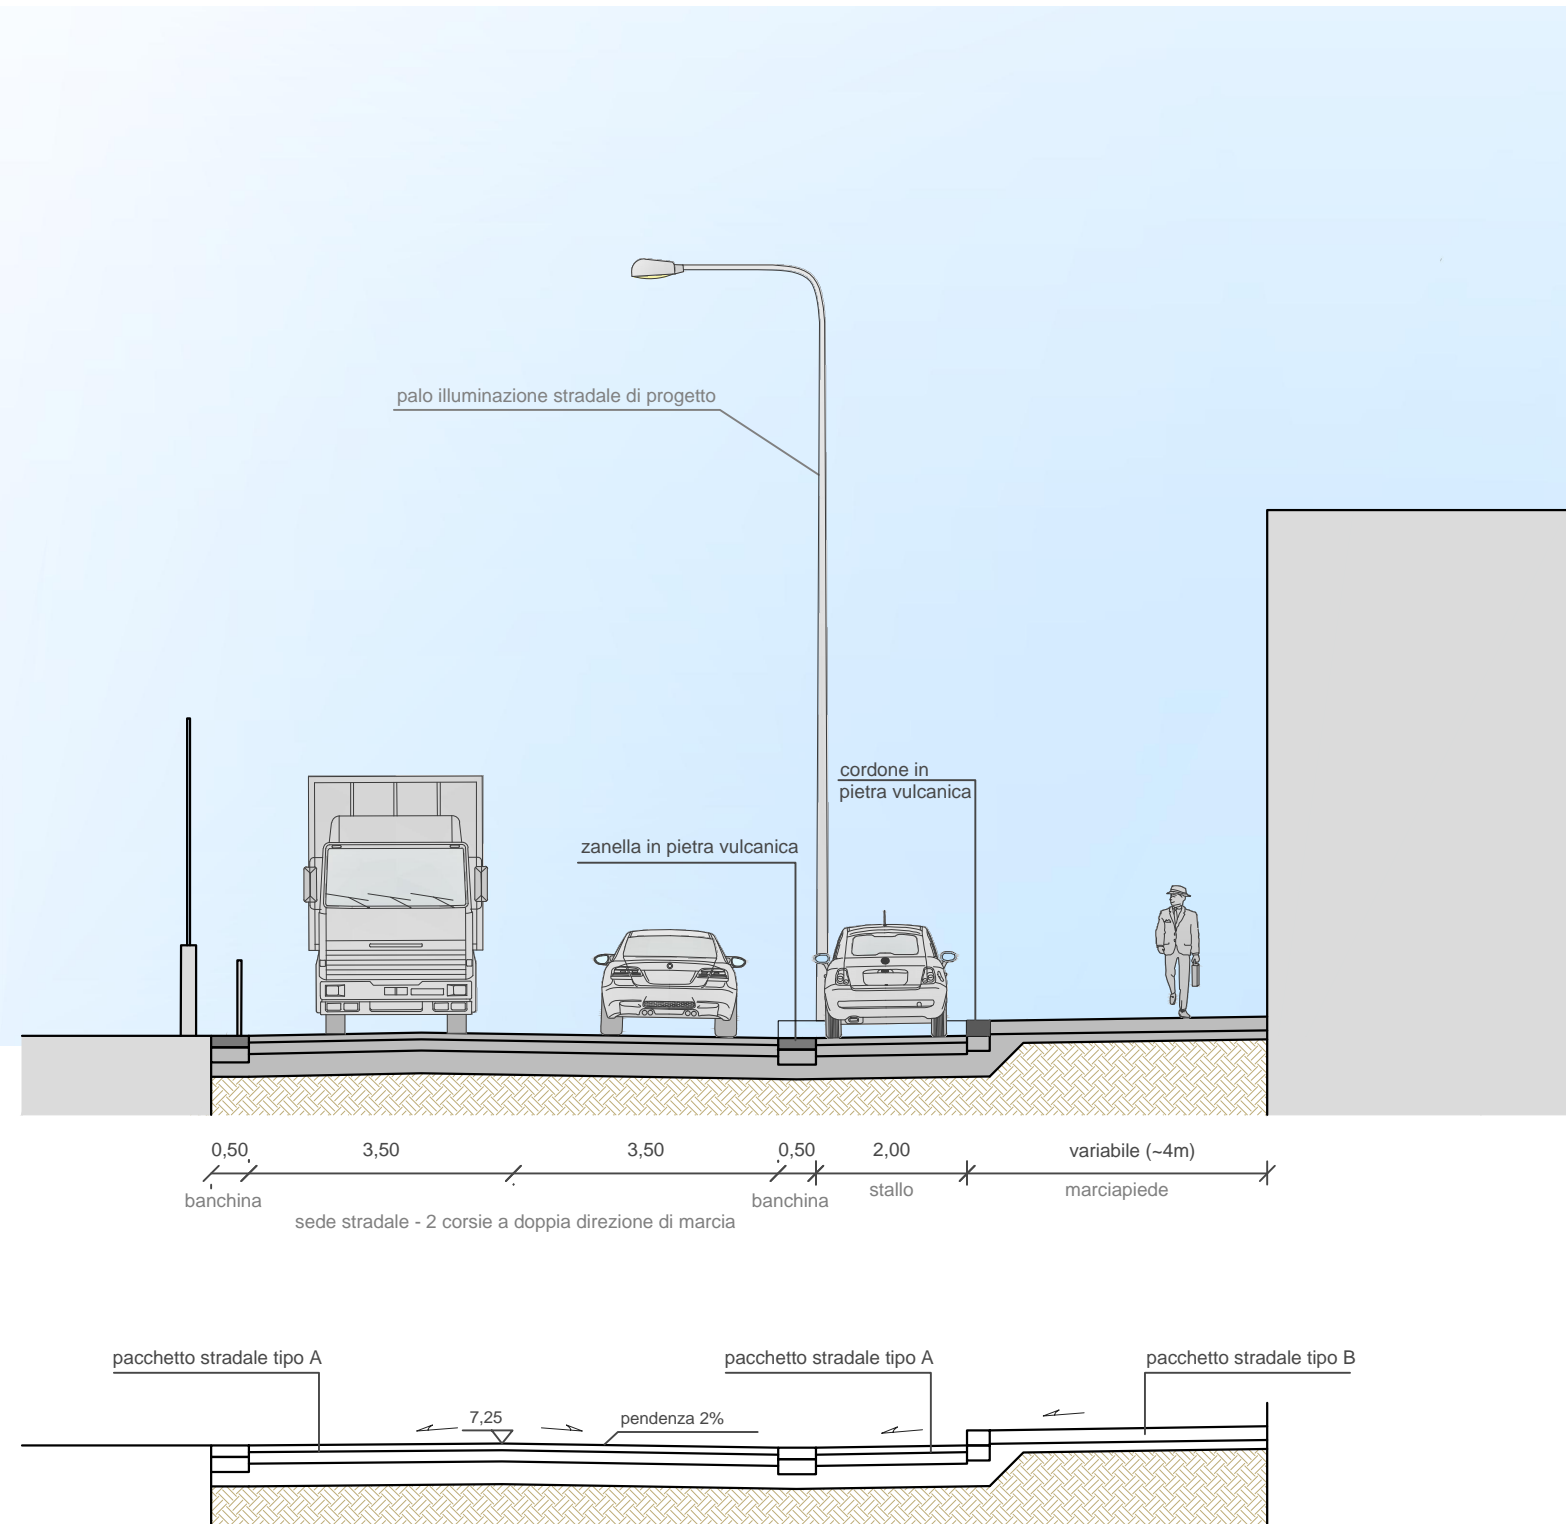


DETTAGLI COSTRUTTIVI


Pacchetto stradale Tipo A

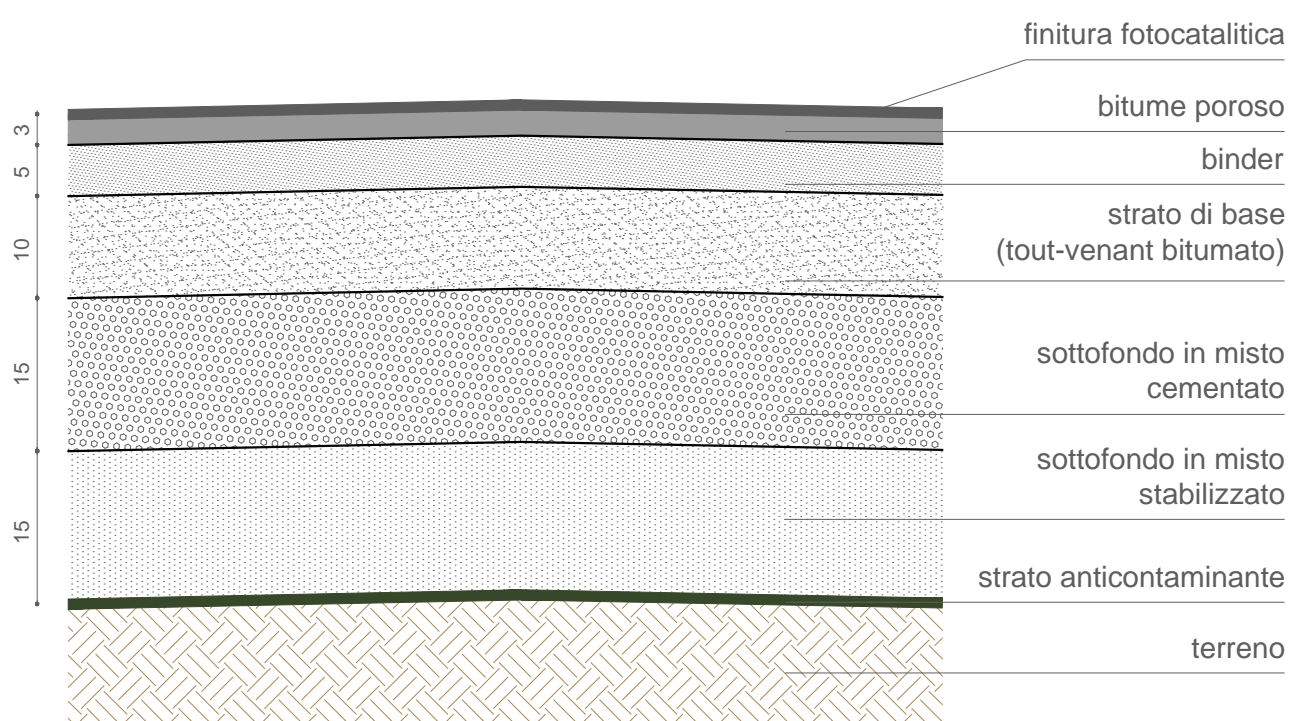


Pacchetto stradale Tipo B

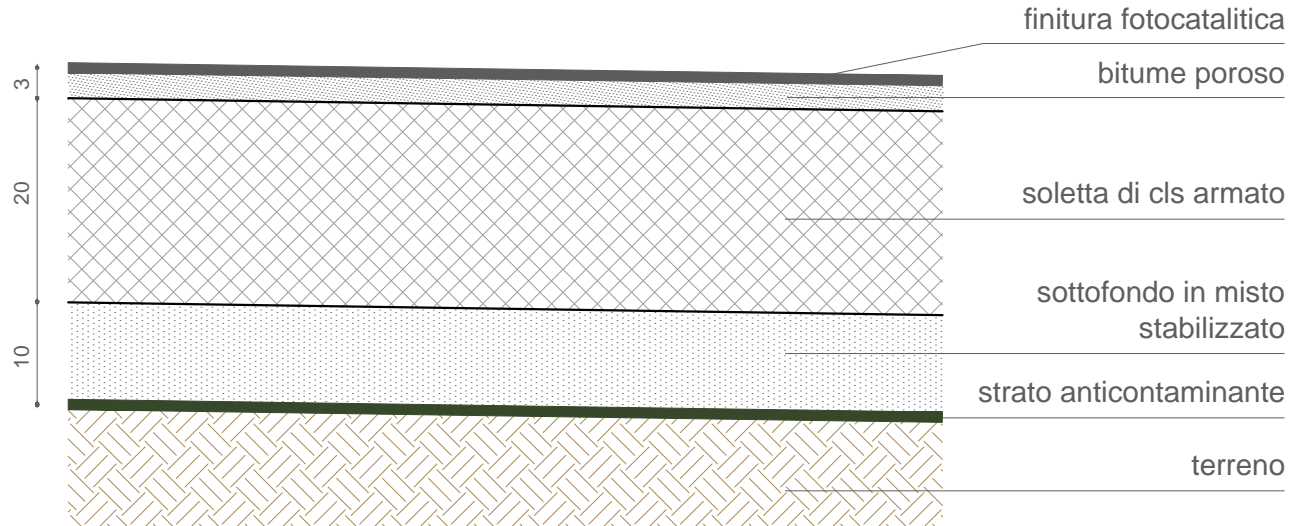



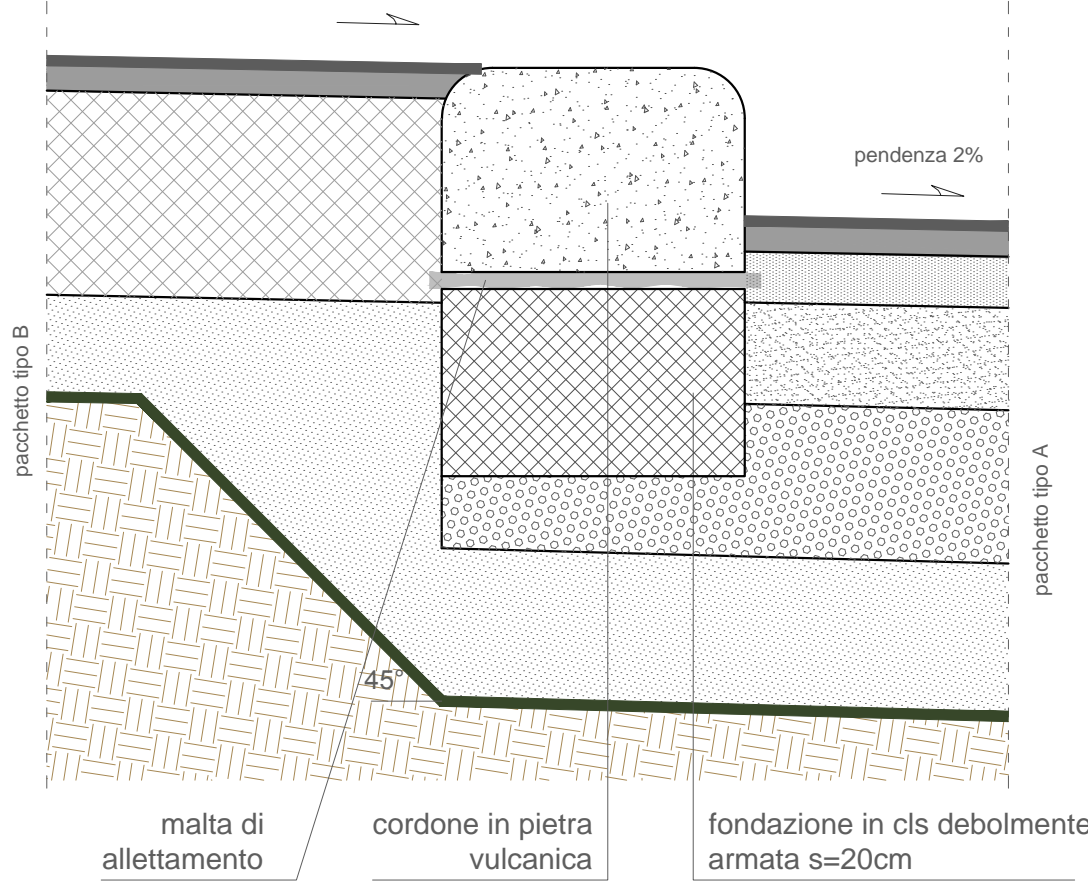

Cordone in pietra vulcanica 30x20cm (da recuperare)

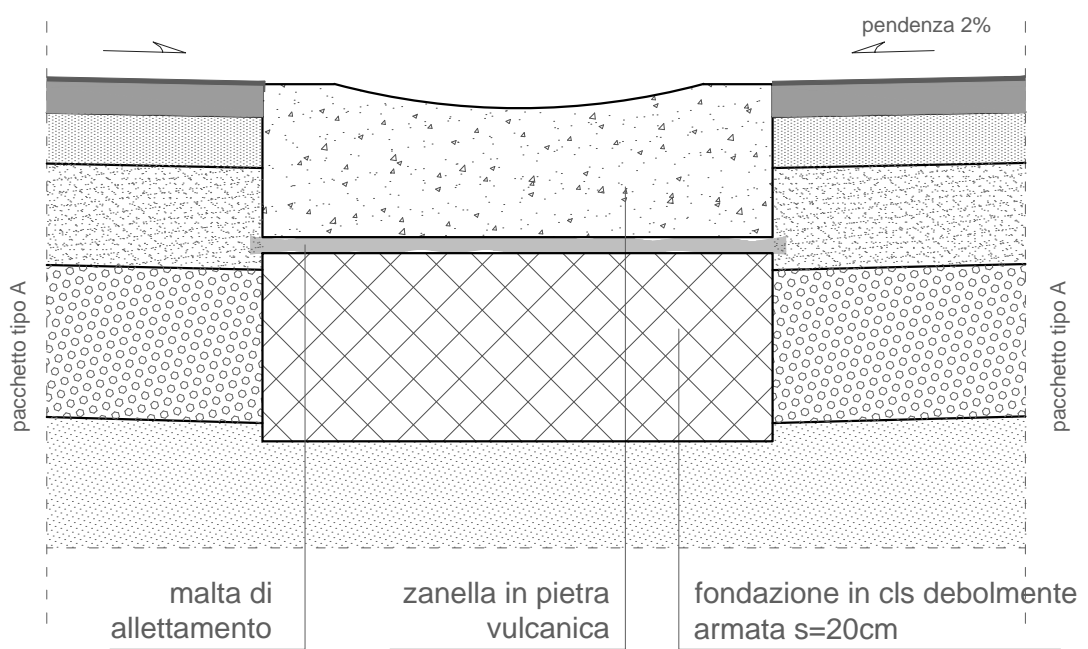

Zanella in pietra vulcanica 50x15cm



Progettazione esecutiva, previa acquisizione del progetto definitivo in sede di offerta, ed esecuzione dei Lavori di Riqualificazione urbanistica e ambientale di Via G. Ferraris - Via Breccia a Sant'Erasmo - Via E. Gianturco - Via Nuova delle Breccie

RESPONSABILE DEL PROCEDIMENTO: arch. Giuseppe Pulli		PROGETTISTA INDICATO: Costituenda ATI tra:	
CONCORRENTE: mandatario:  mandante:  cooptate:  	ITER GESTIONI E APPALTI S.p.A. Costruzioni Generali Passarelli S.p.A.	mandataria:  Riviera di Chiavari 100 - 80122 NAPOLI	mandante: 

PROGETTO DEFINITIVO BUSTA B) - OFFERTA TECNICA

ELABORATO: SS02.4	TITOLO: SISTEMAZIONE STRADALE SEZIONI TIPOLOGICHE- via Nuova Breccie		SCALA: 1:100
			FORMATO: A1
	REVISIONE		ARCHIVIO: 416-16/13
	1	03.11.14	Adeguamento nota Comune di Napoli Prot. PG/2014/8011190 del 17.10.2014
	2		.

A TERMINE DI LEGGE CI RISERVIAMO LA PROPRIETA' DI QUESTO ELABORATO CON DIVIETO DI RIPRODURLO RENDENDOLO NOTO A TERZI ANCHE PARZIALMENTE SENZA NOSTRA AUTORIZZAZIONE.