COMUNE DI NAPOLI
Servizio conservazione patrimonio comunale del
Dipartimento Edilizia e Interventi Speciali

RISTRUTTURAZIONE DEL CINEMA "MAESTOSO" A BARRA

PROGETTO DEFINITIVO

Verifica della congruenza tra il progetto strutturale esecutivo
e il progetto architettonico definitivo

ELABORATO:

SOPRAPPOSIZIONE PROGETTO STRUTTURALE -
PROGETTO DEFINITIVO ARCHITETTONICO

PIANTA PRIMO LIVELLO - SCALA 1:100
PIANTA SECONDO LIVELLO - SCALA 1:100
PIANTA TERZO LIVELLO - SCALA 1:100
PIANTA TORRE SCENICA - SCALA 1:100
PIANTA COPERTURE - SCALA 1:100

TAVOLA:

29

DATA: LUGLIO 2005

AGGIORNAMENTI:

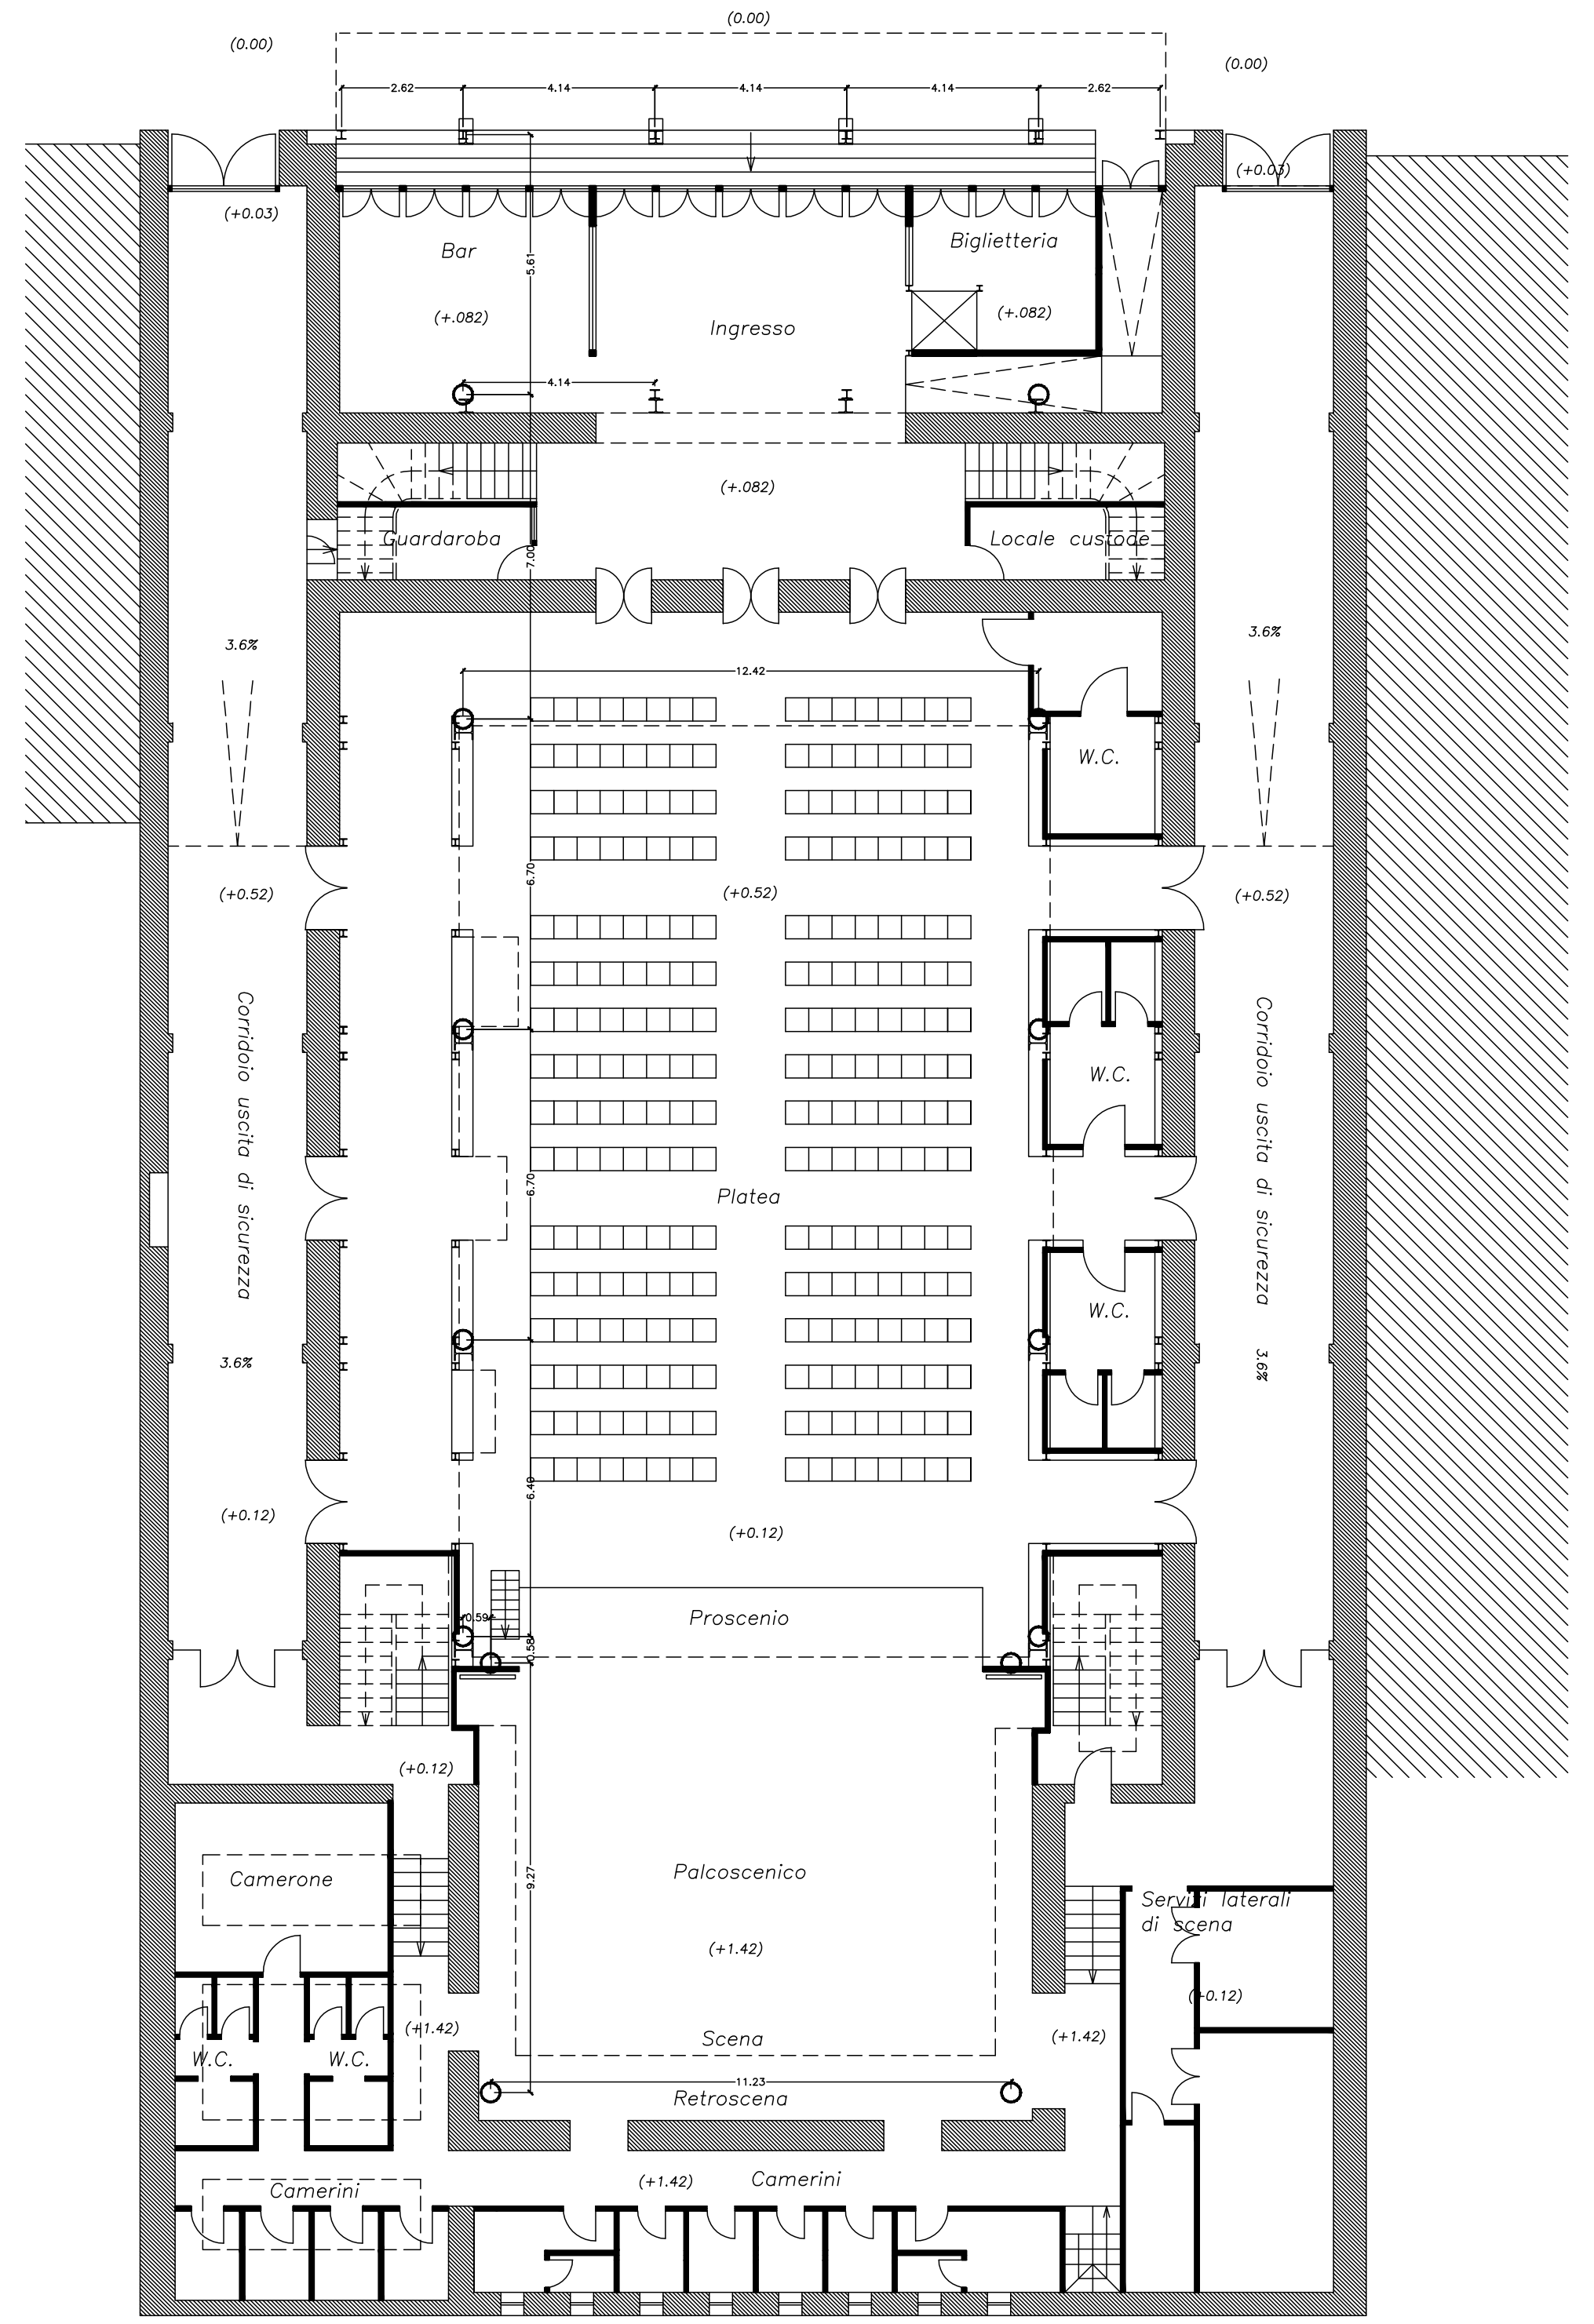

H Pilastrata del progetto architettonico – definitivo 2002
O Pilastrata del progetto strutturale 2005

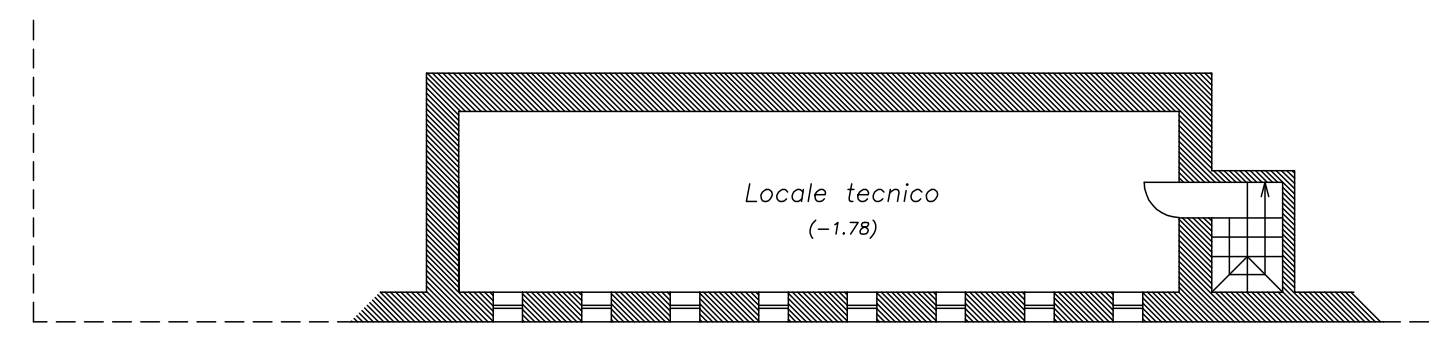

PIANTA LOCALE TECNICO

N

PIANTA PRIMO LIVELLO
Scala 1: 100

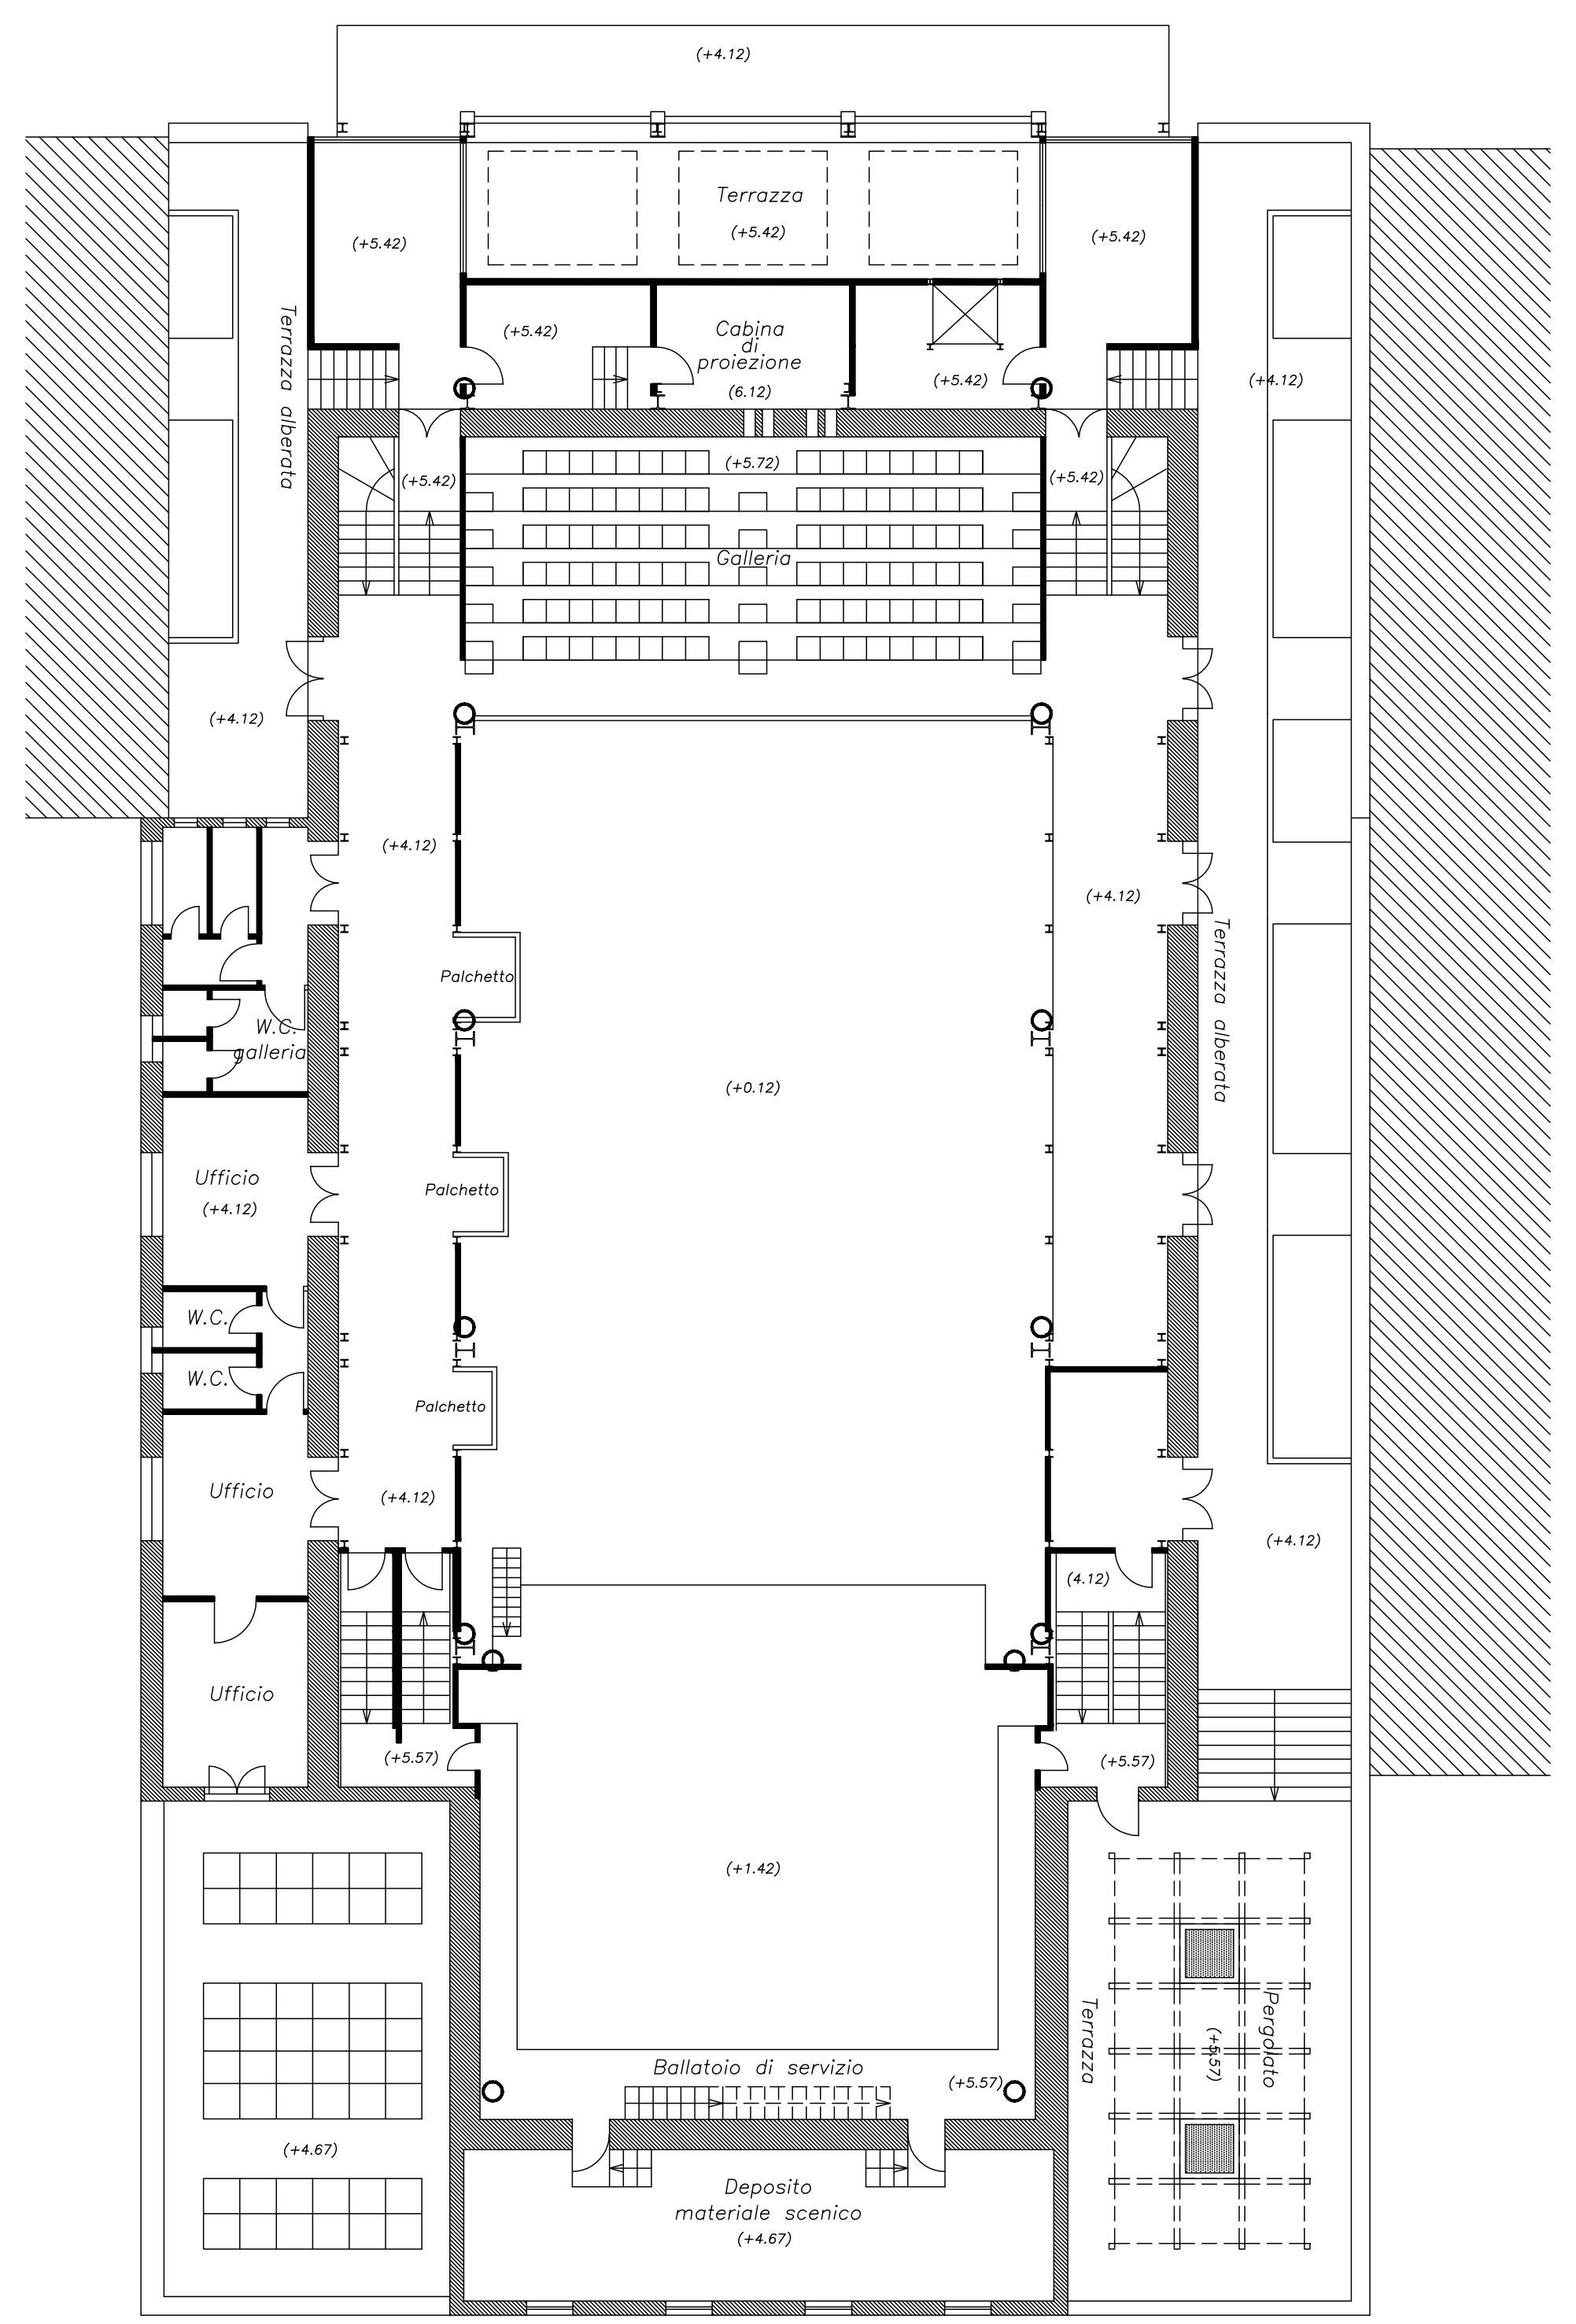

H Pilastrata del progetto architettonico – definitivo 2002
O Pilastrata del progetto strutturale 2005

N

PIANTA SECONDO LIVELLO
Scala 1: 100

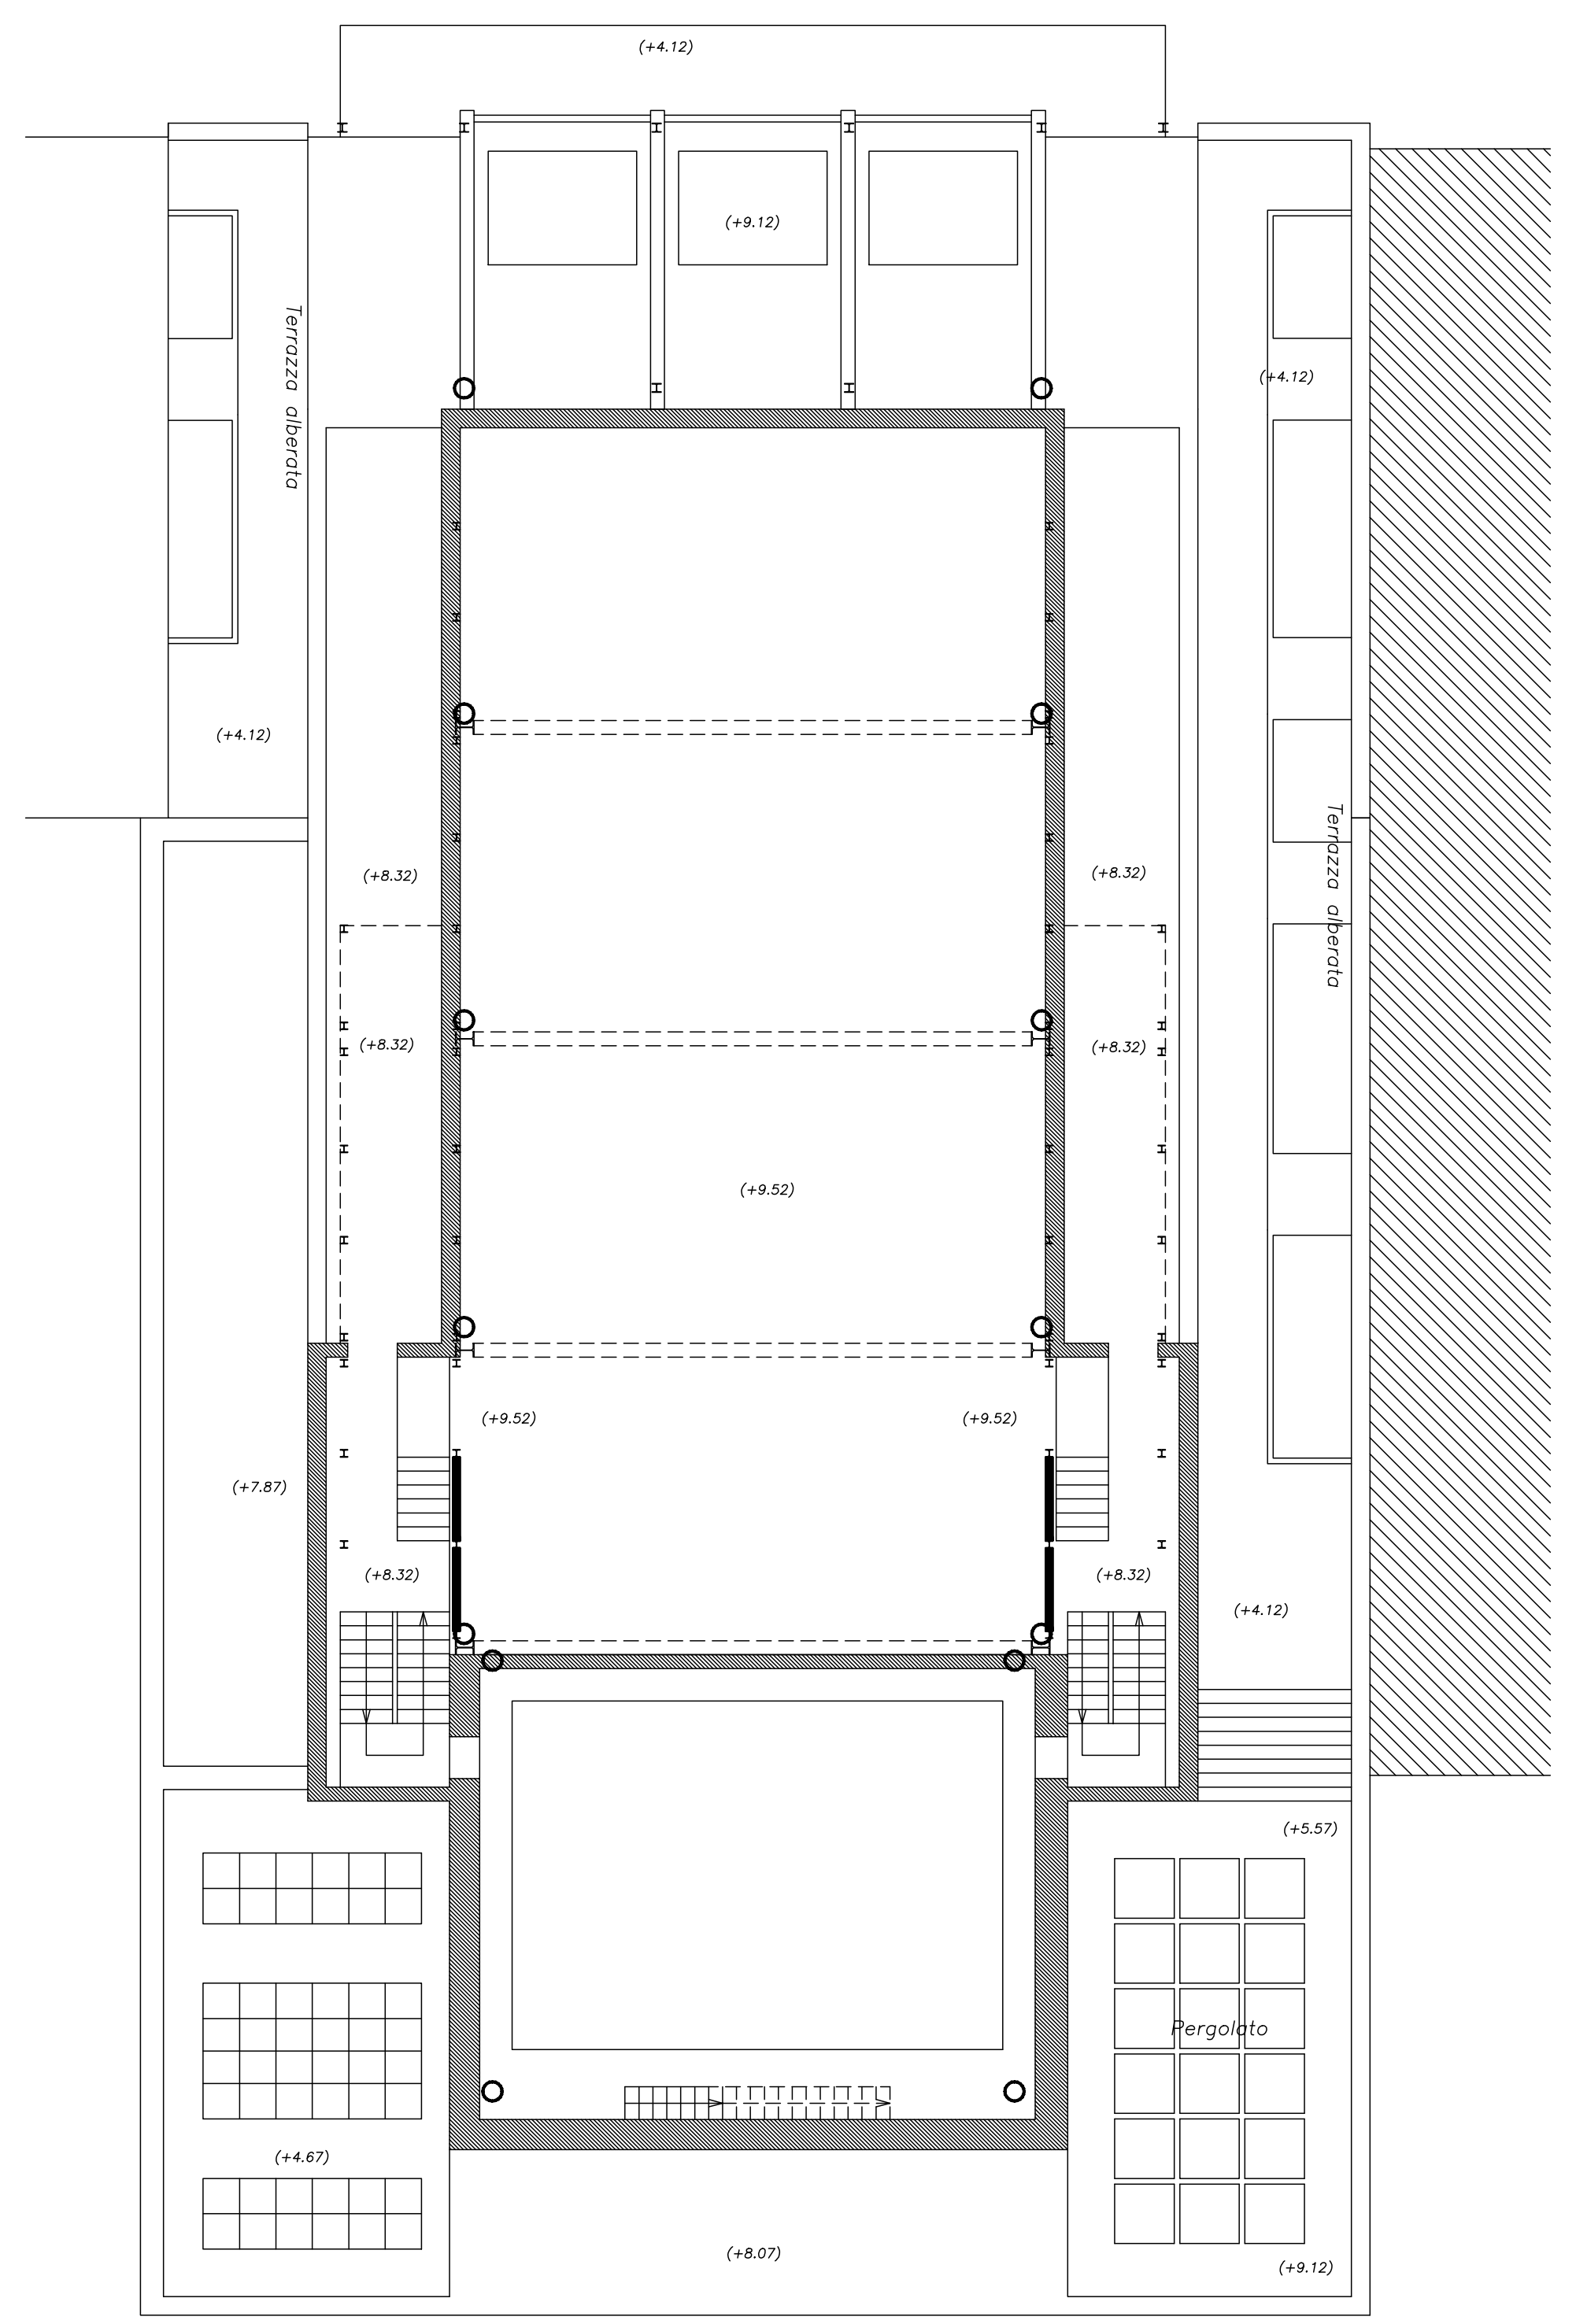

H Pilastrata del progetto architettonico – definitivo 2002
O Pilastrata del progetto strutturale 2005

N

PIANTA TERZO LIVELLO
Scala 1: 100

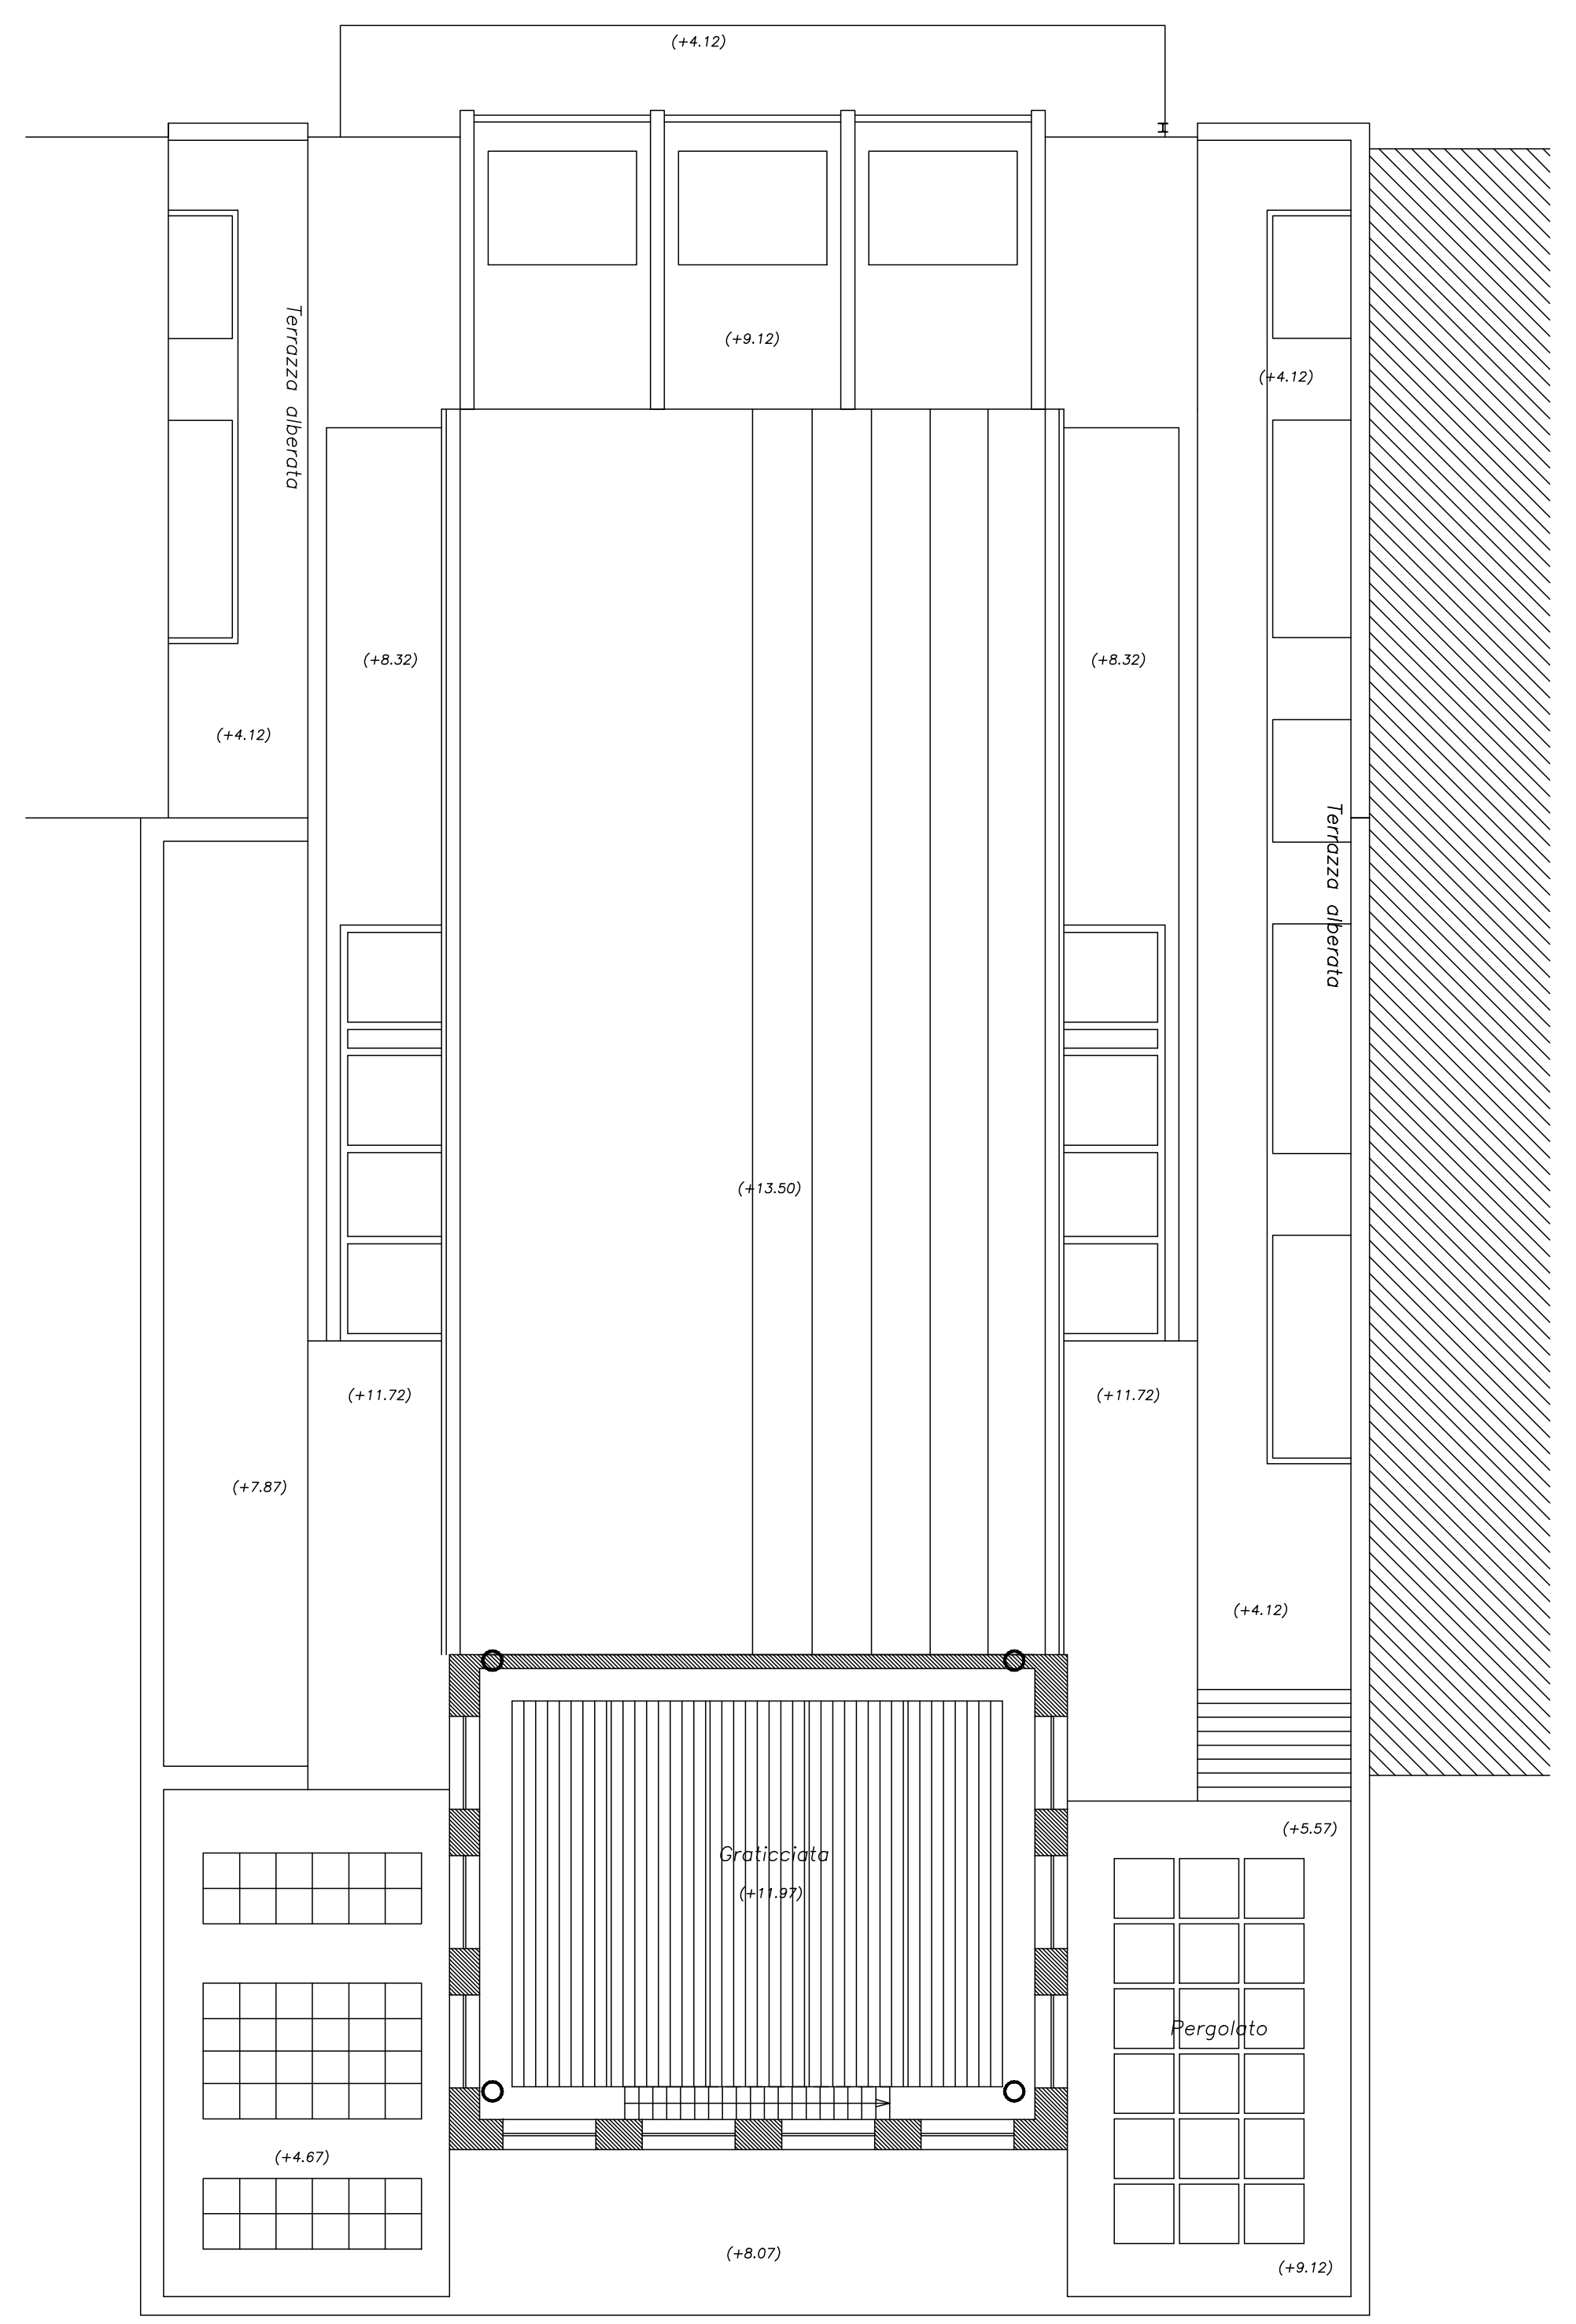

O Pilastrata del progetto strutturale 2005

N

PIANTA QUARTO LIVELLO
Scala 1: 100

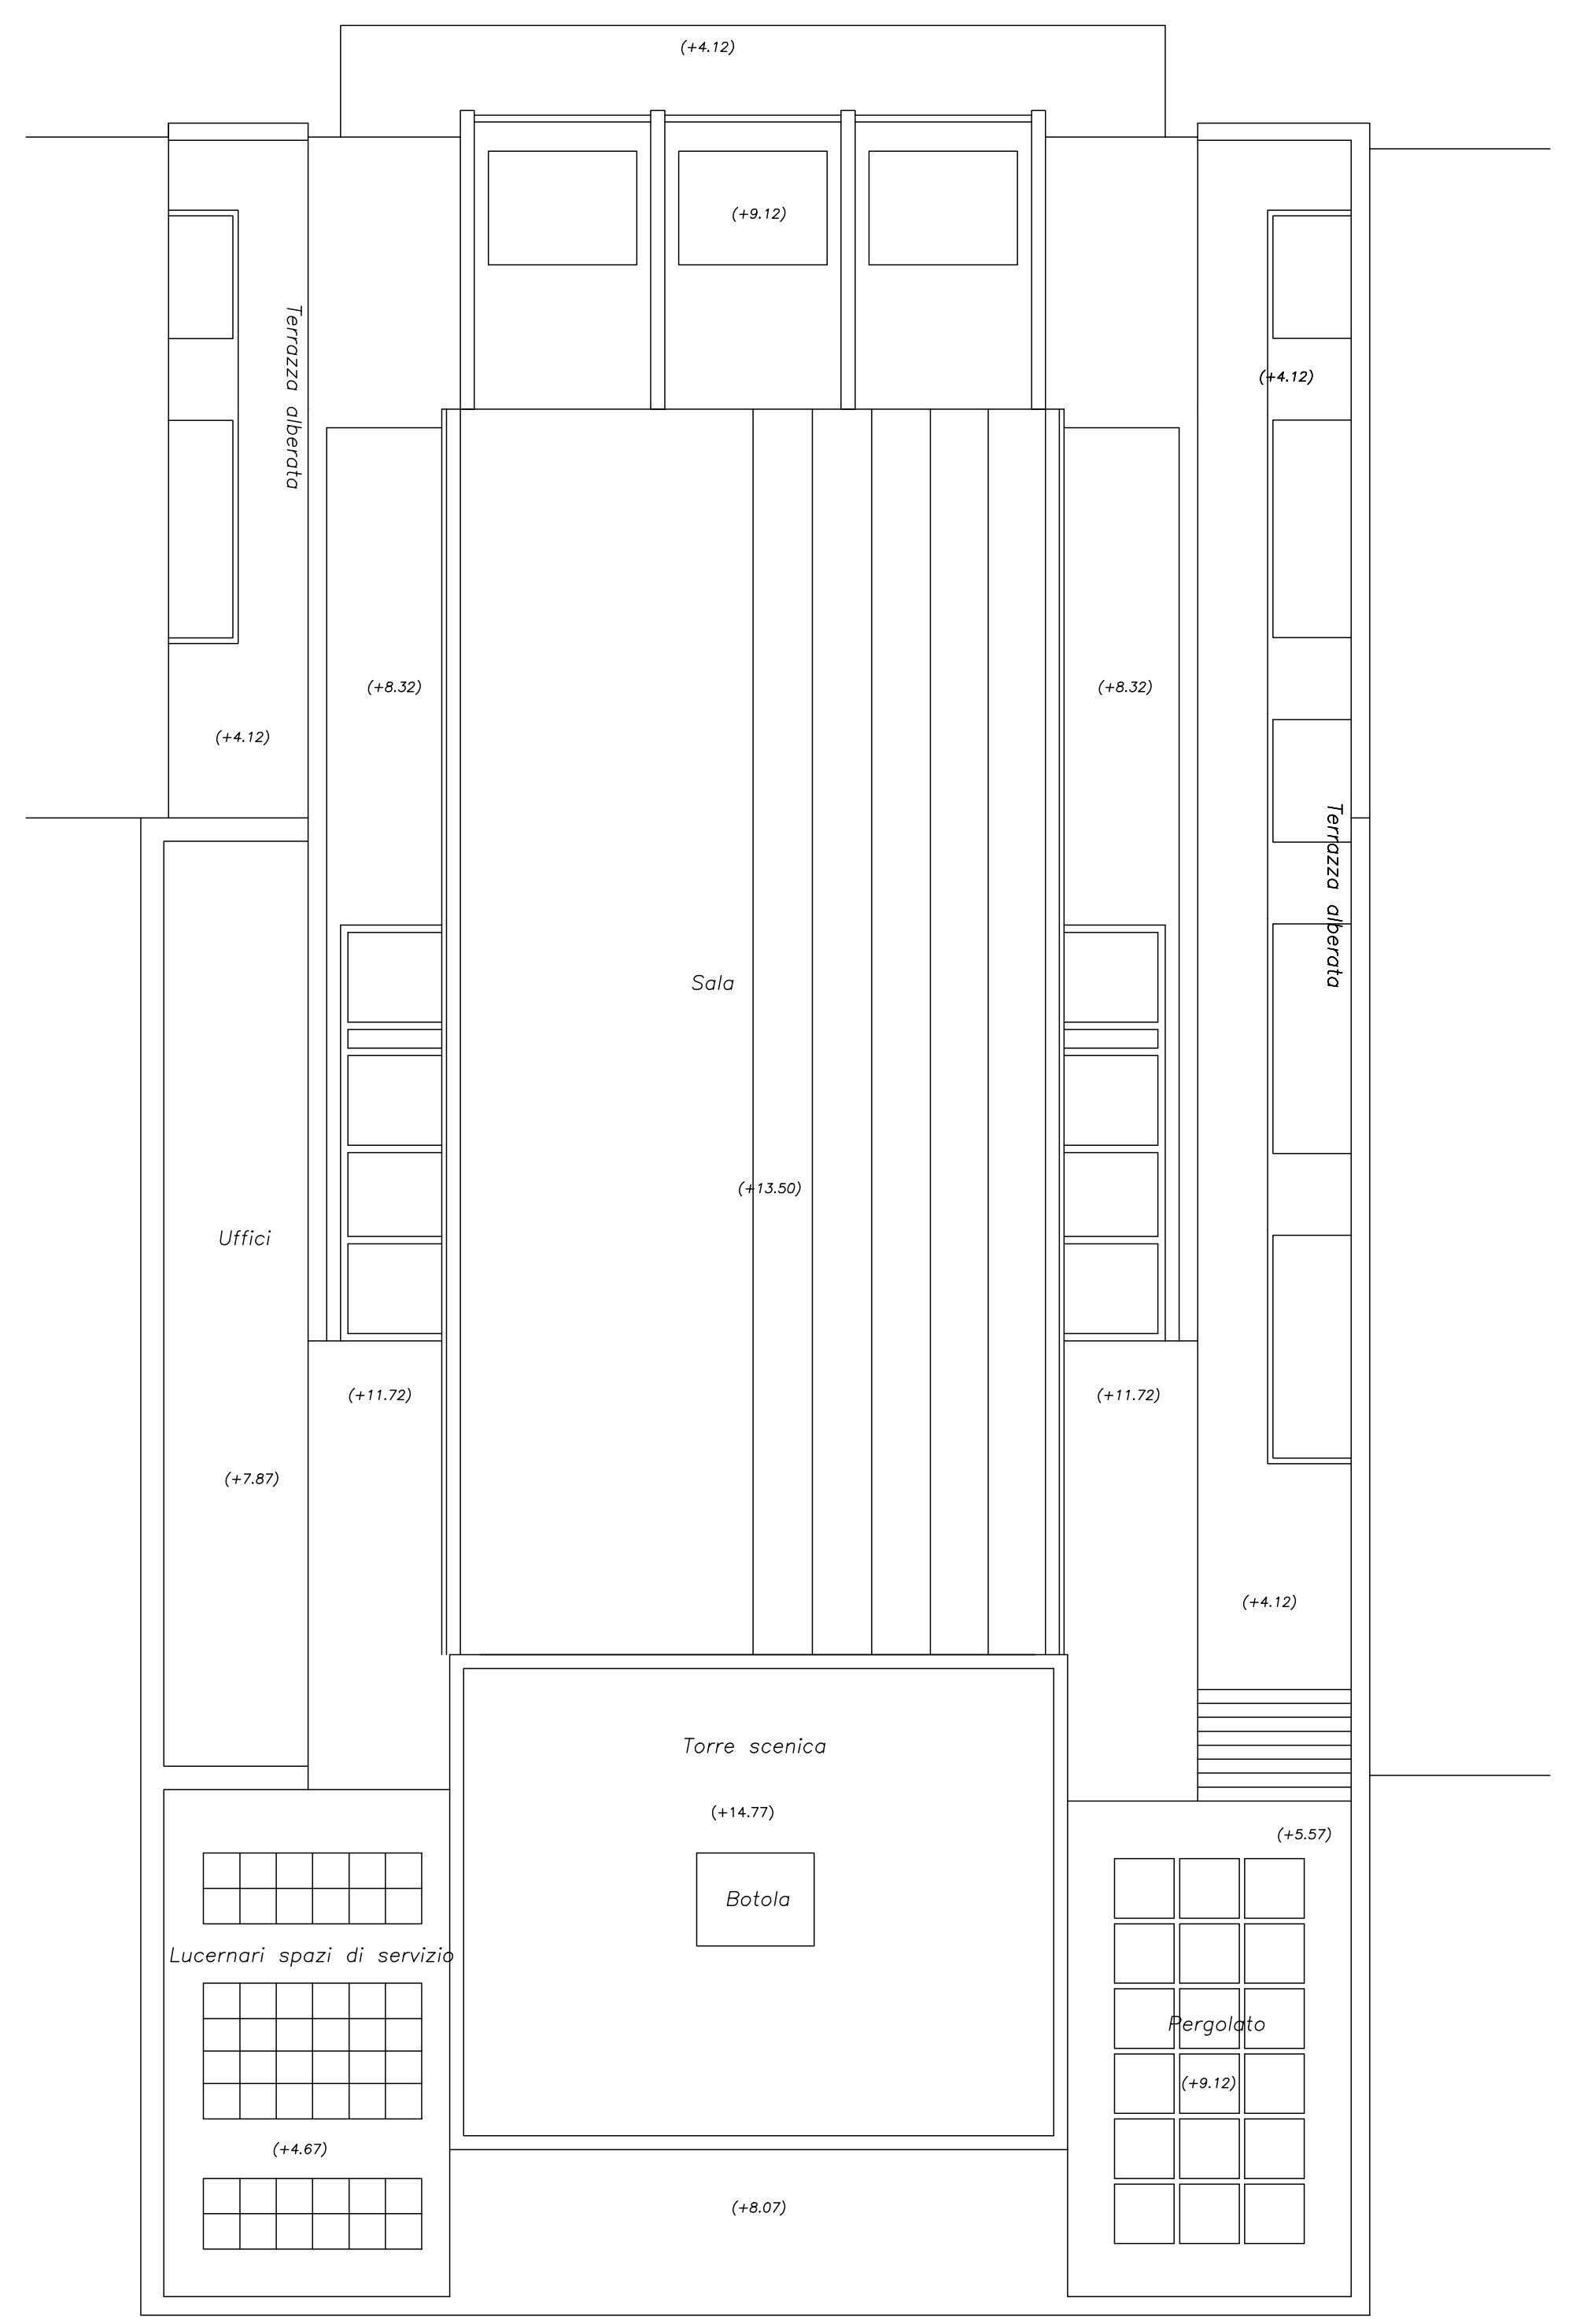

N

PIANTA COPERTURE
Scala 1: 100