Il Sindaco di Napoli
Commissario delegato ex O.P.C.M.
n.3566 del 05/03/07

ggetto

MPLIAMENTO DEL PARCHEGGIO DI SCAMBIO
NTEGRATO CHIAIANO

ROGETTO ESECUTIVO

colo elaborato	**Codice**
Edificio - Sezioni S1_S2	**EG A 13**

Commissario Delegato **ndaco di Napoli** **. Rosa Iervolino Russo**	**Il Soggetto Attuatore** **on. Luigi Massa**
sponsabile Unico del Procedimento **g. Gianfranco Pomicino**	**Progettisti** **Ing. Fiorenzo De Cicco** **Ing. Rodolfo Fiaciano** **arch. Armando Taglialatela**
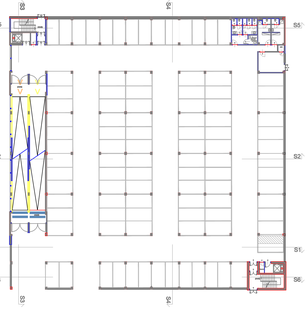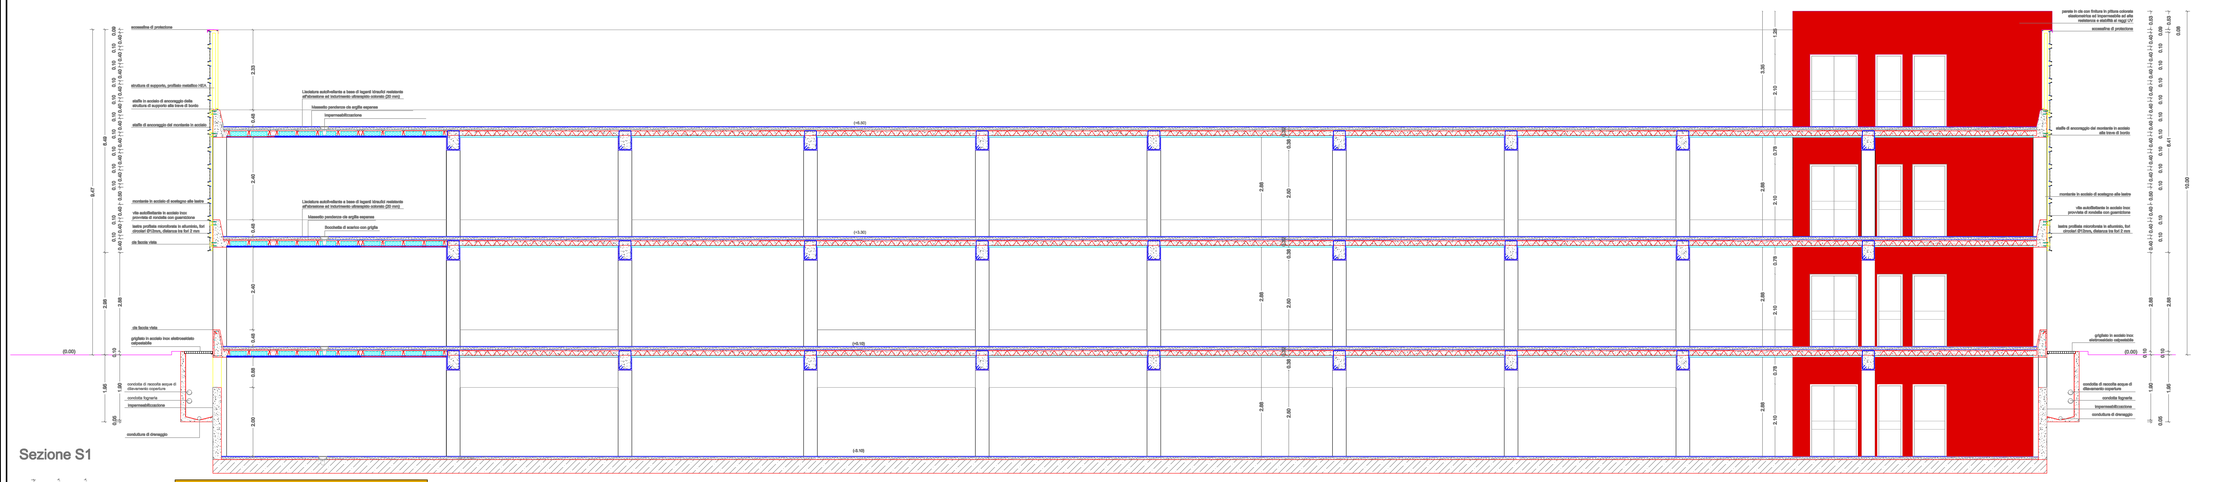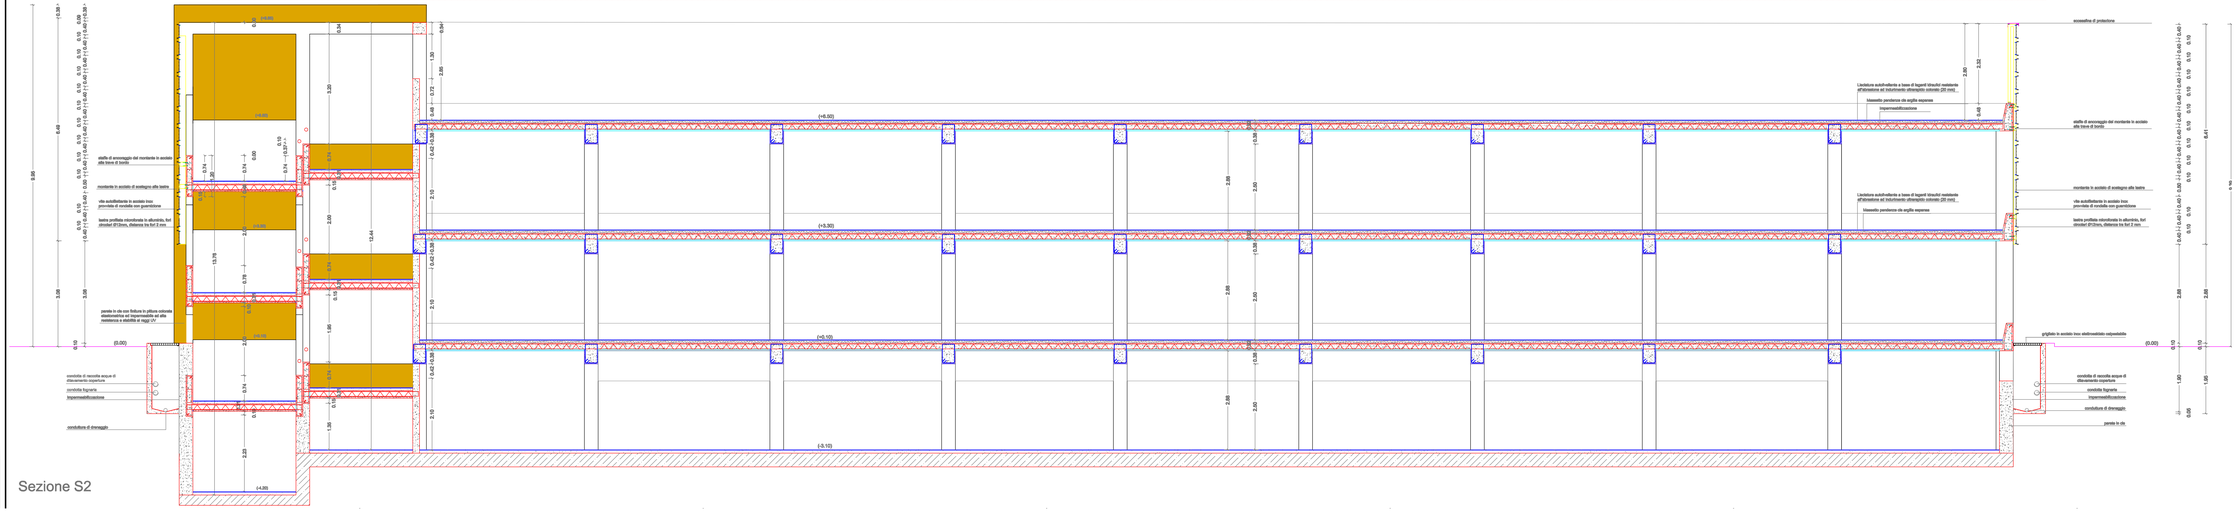
ta SETTEMBRE 2009	**revisione**	0	**scala**	1/50