




**Il Sindaco di Napoli**  
**Commissario delegato ex O.P.C.M.**  
**n.3566/07 e s.m.i.**  
**Area strade e lavori**

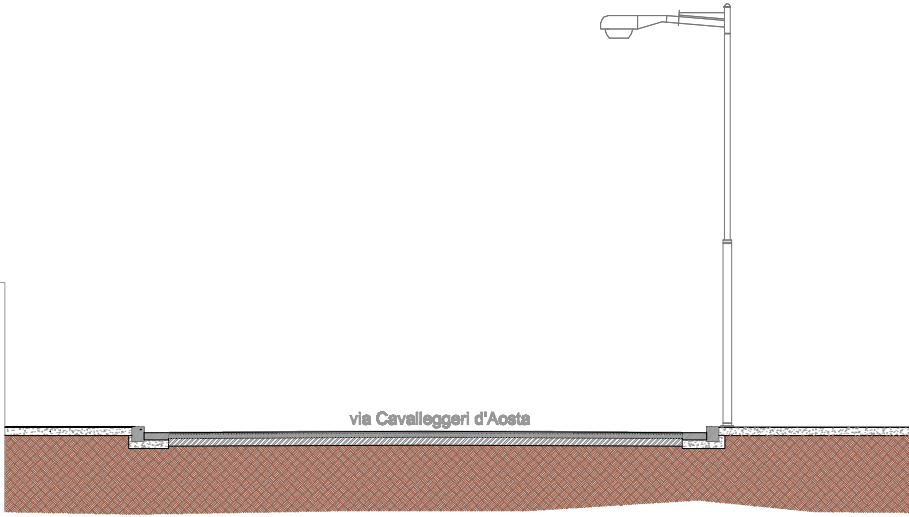

**PROGETTO ESECUTIVO**

**PROGETTO DI MANUTENZIONE STRAORDINARIA E MESSA  
IN SICUREZZA DI VIA CAVALLEGGERI D'AOSTA E VIA  
DIOCLEZIANO**

<b>Titolo elaborato</b> <b>Planimetria generale di inquadramento</b>		<b>Codice</b>  EG RIL 01	
<b>II Soggetto Attuatore</b> <b>on. Luigi Massa</b>		<b>II Responsabile d'Area</b> <b>ing. Francesco Schiattarella</b>	
<b>Responsabile Unico del Procedimento</b>  <b>ing. Gennaro Esposito</b>		<b>Progettisti</b>  <b>geom. Raffaele Aruta</b> <b>arch. Eleonora Giovane di Girasole</b> <b>ing. Antonio Guida</b> <b>ing. Francesco Rotoli</b>	
<b>data</b>	Ottobre 2009	<b>revisione</b>	0 <b>scala 1/10000</b>

- Via Cavalleggeri d'Aosta
- Via Diocleziano

