






Il Sindaco di Napoli
Commissario delegato ex O.P.C.M.
n.3566/07 e s.m.i.
Area strade e lavori



PROGETTO ESECUTIVO


**PROGETTO DI MANUTENZIONE STRAORDINARIA E MESSA
IN SICUREZZA DI VIA CAVALLEGGERI D'AOSTA E VIA
DIOCLEZIANO**

Titolo elaborato Particolari		Codice EG ARC 03	
Il Soggetto Attuatore on. Luigi Massa		Il Responsabile d'Area Ing. Francesco Schiattarello	
Responsabile Unico del Procedimento ing. Gennaro Esposito		Progettisti geom. Raffaele Aruta arch. Eleonora Giovene di Girasole ing. Antonio Guida ing. Francesco Rotoli	
data	Ottobre 2009	revisione	0
		scala	varie

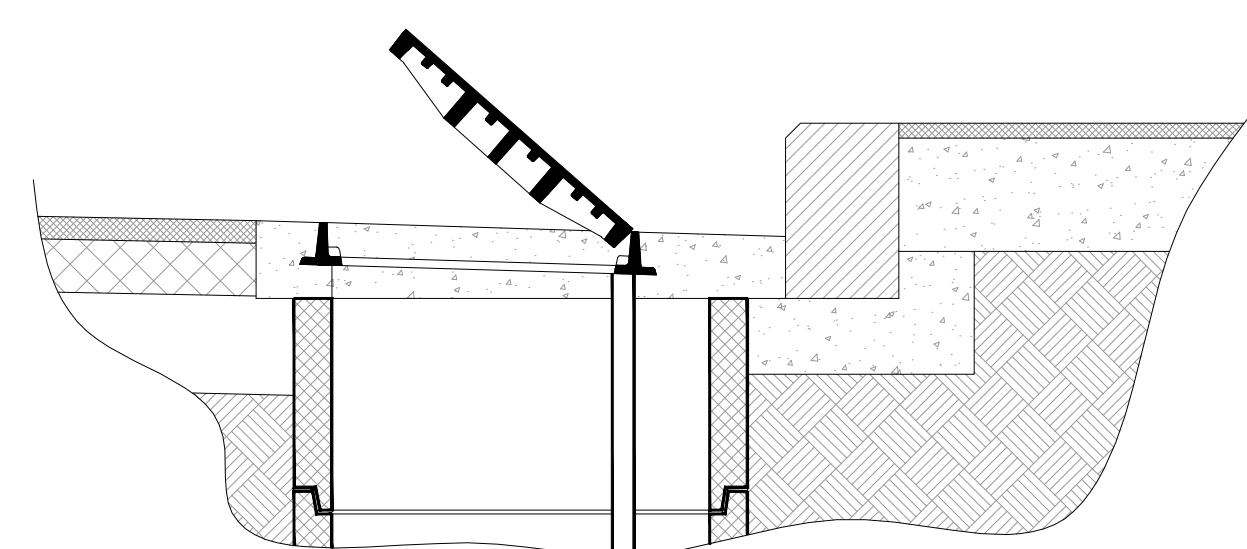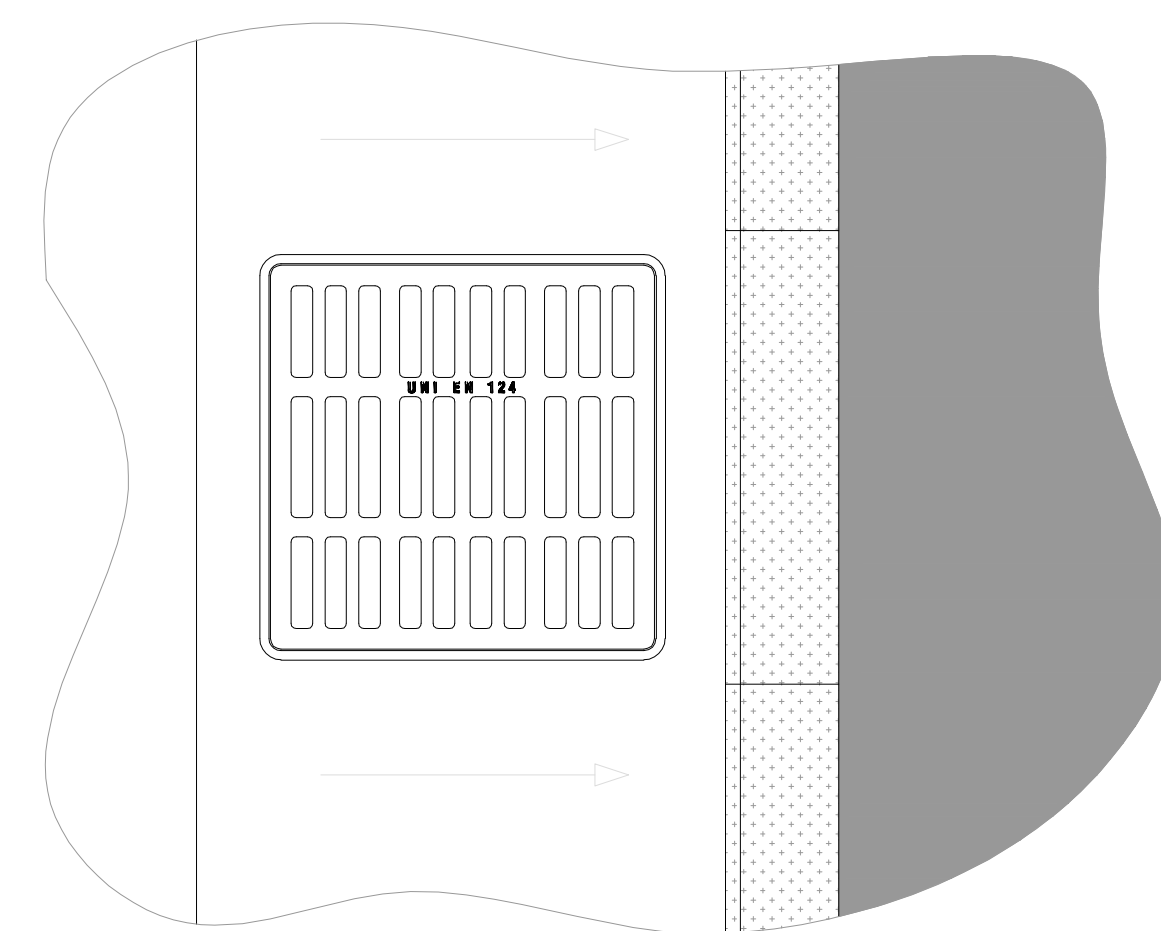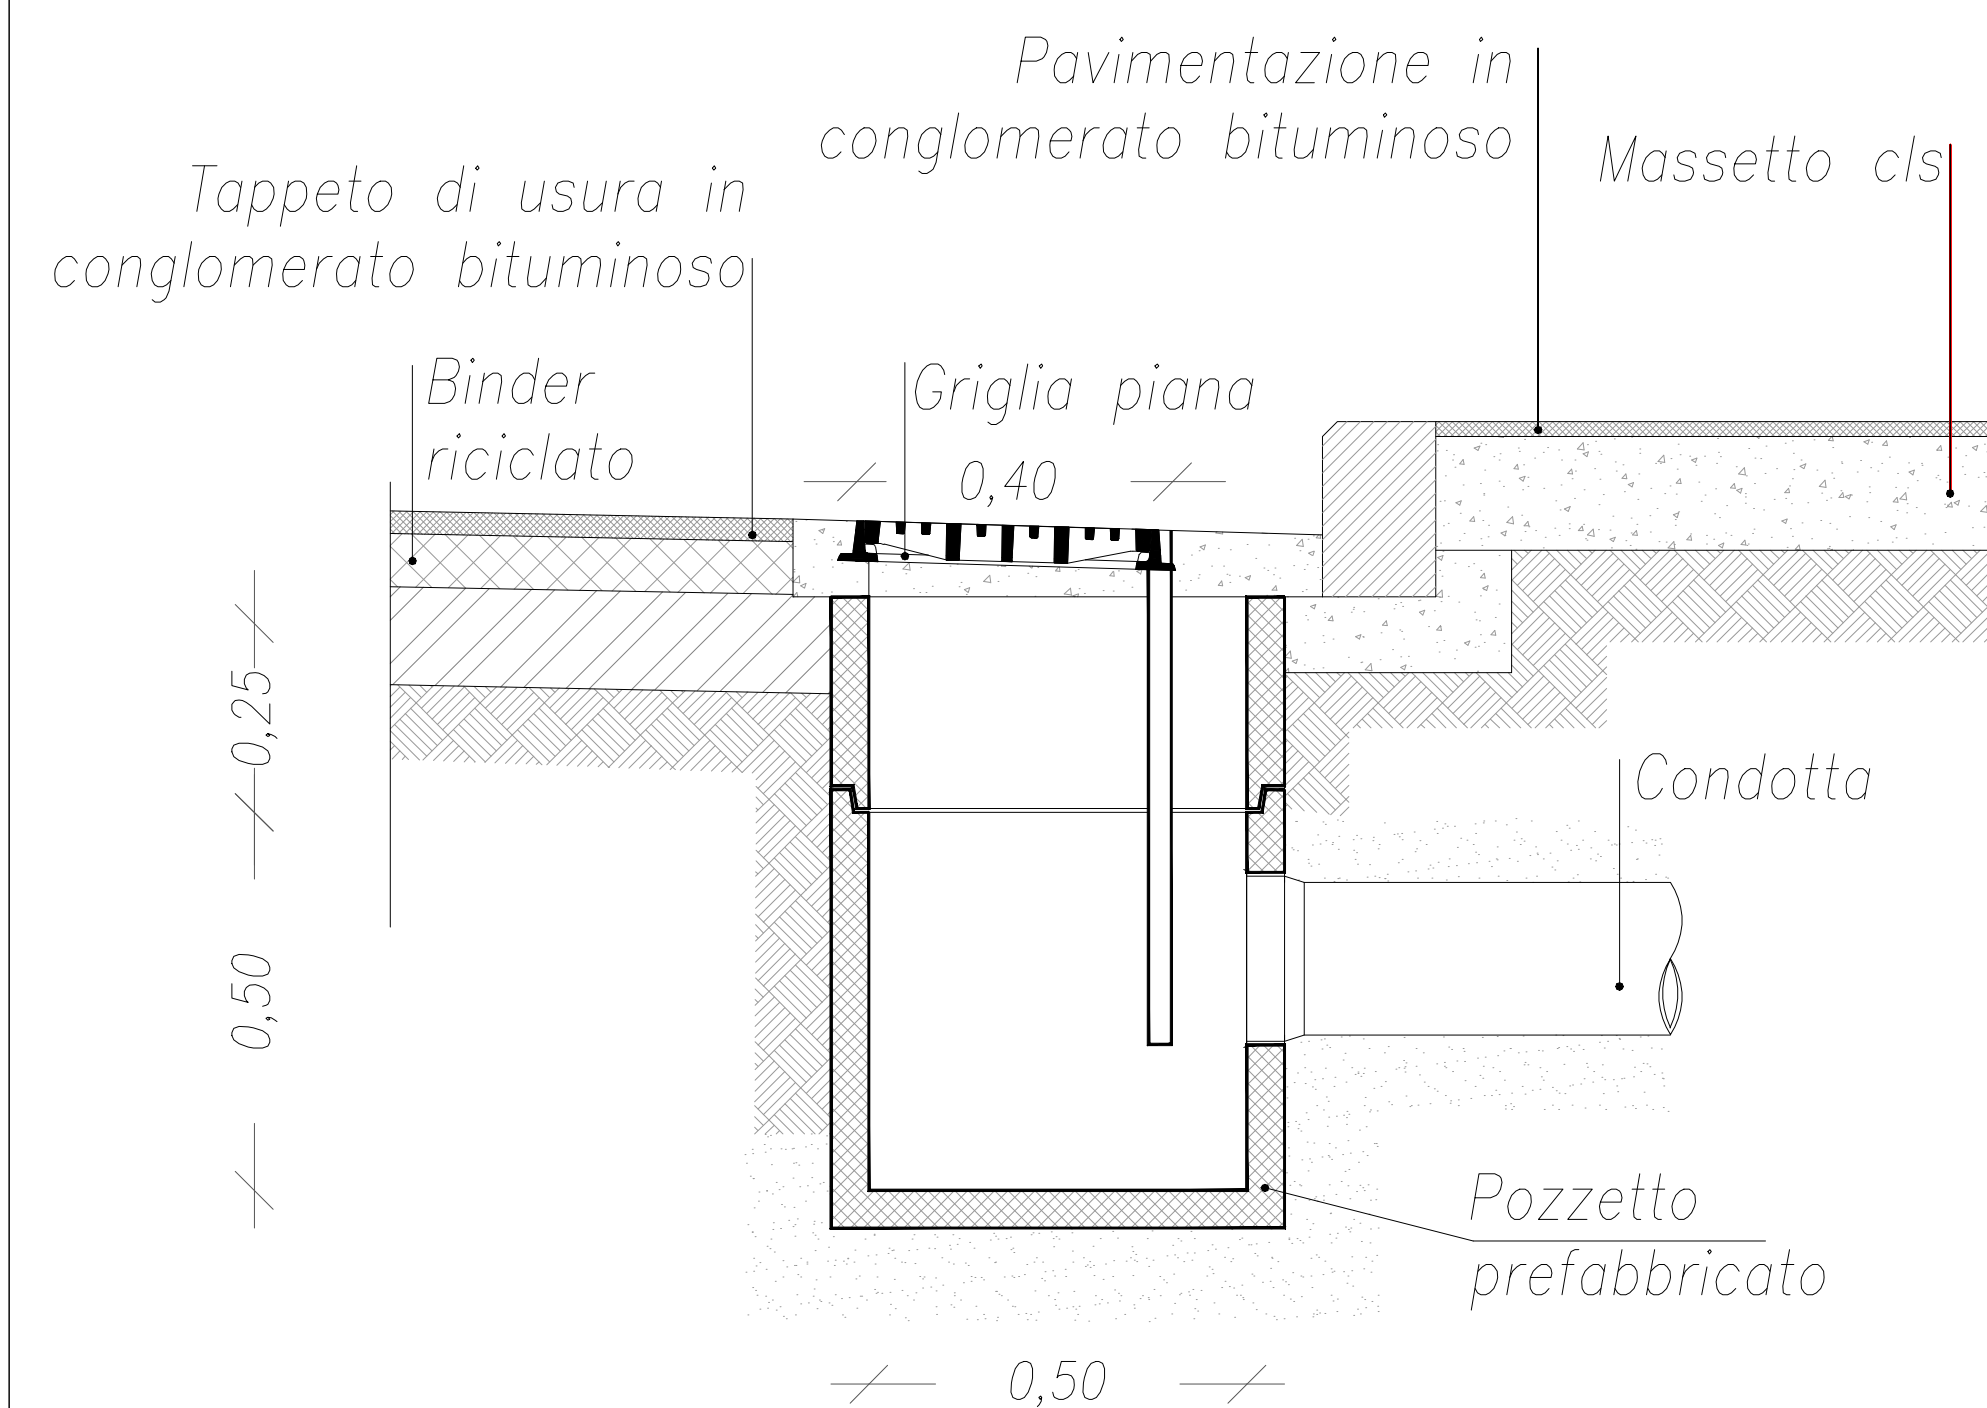


Pianta e sezioni pozzetto



1/10

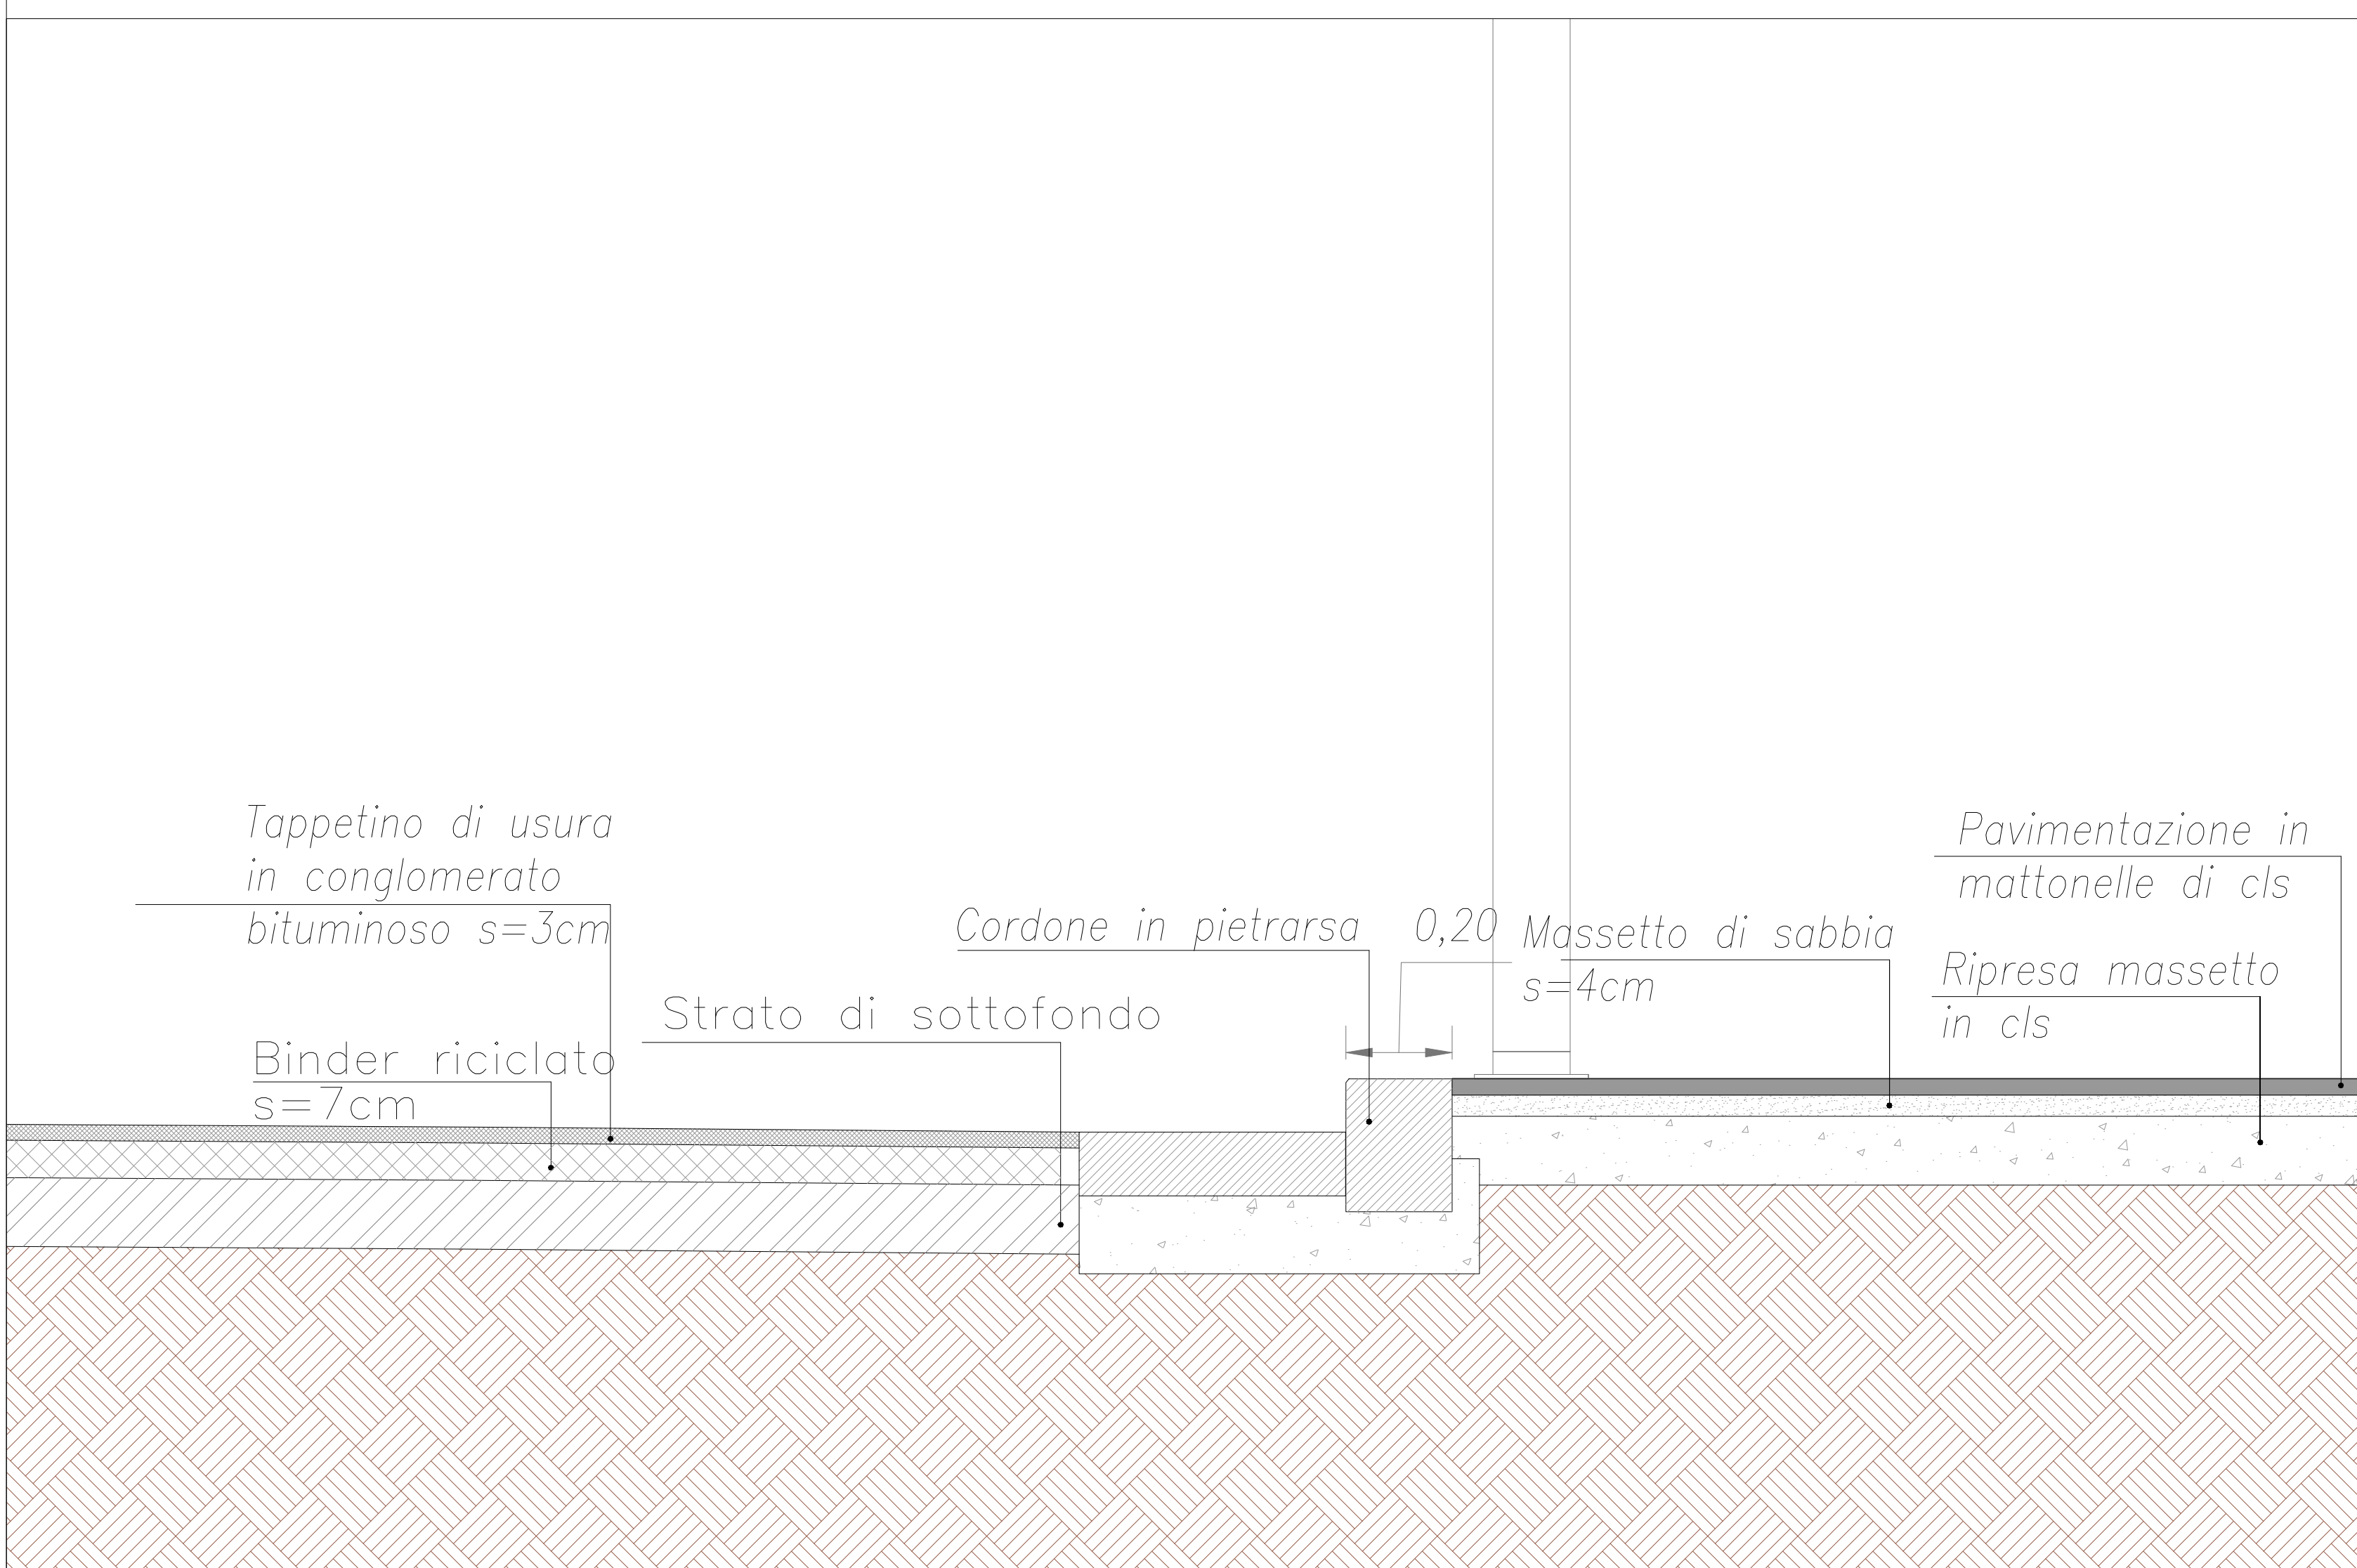


Particolare A: pacchetto di pavimentazione stradale in conglomerato bituminoso e marciapiedi in mattonelle di cls 1/10

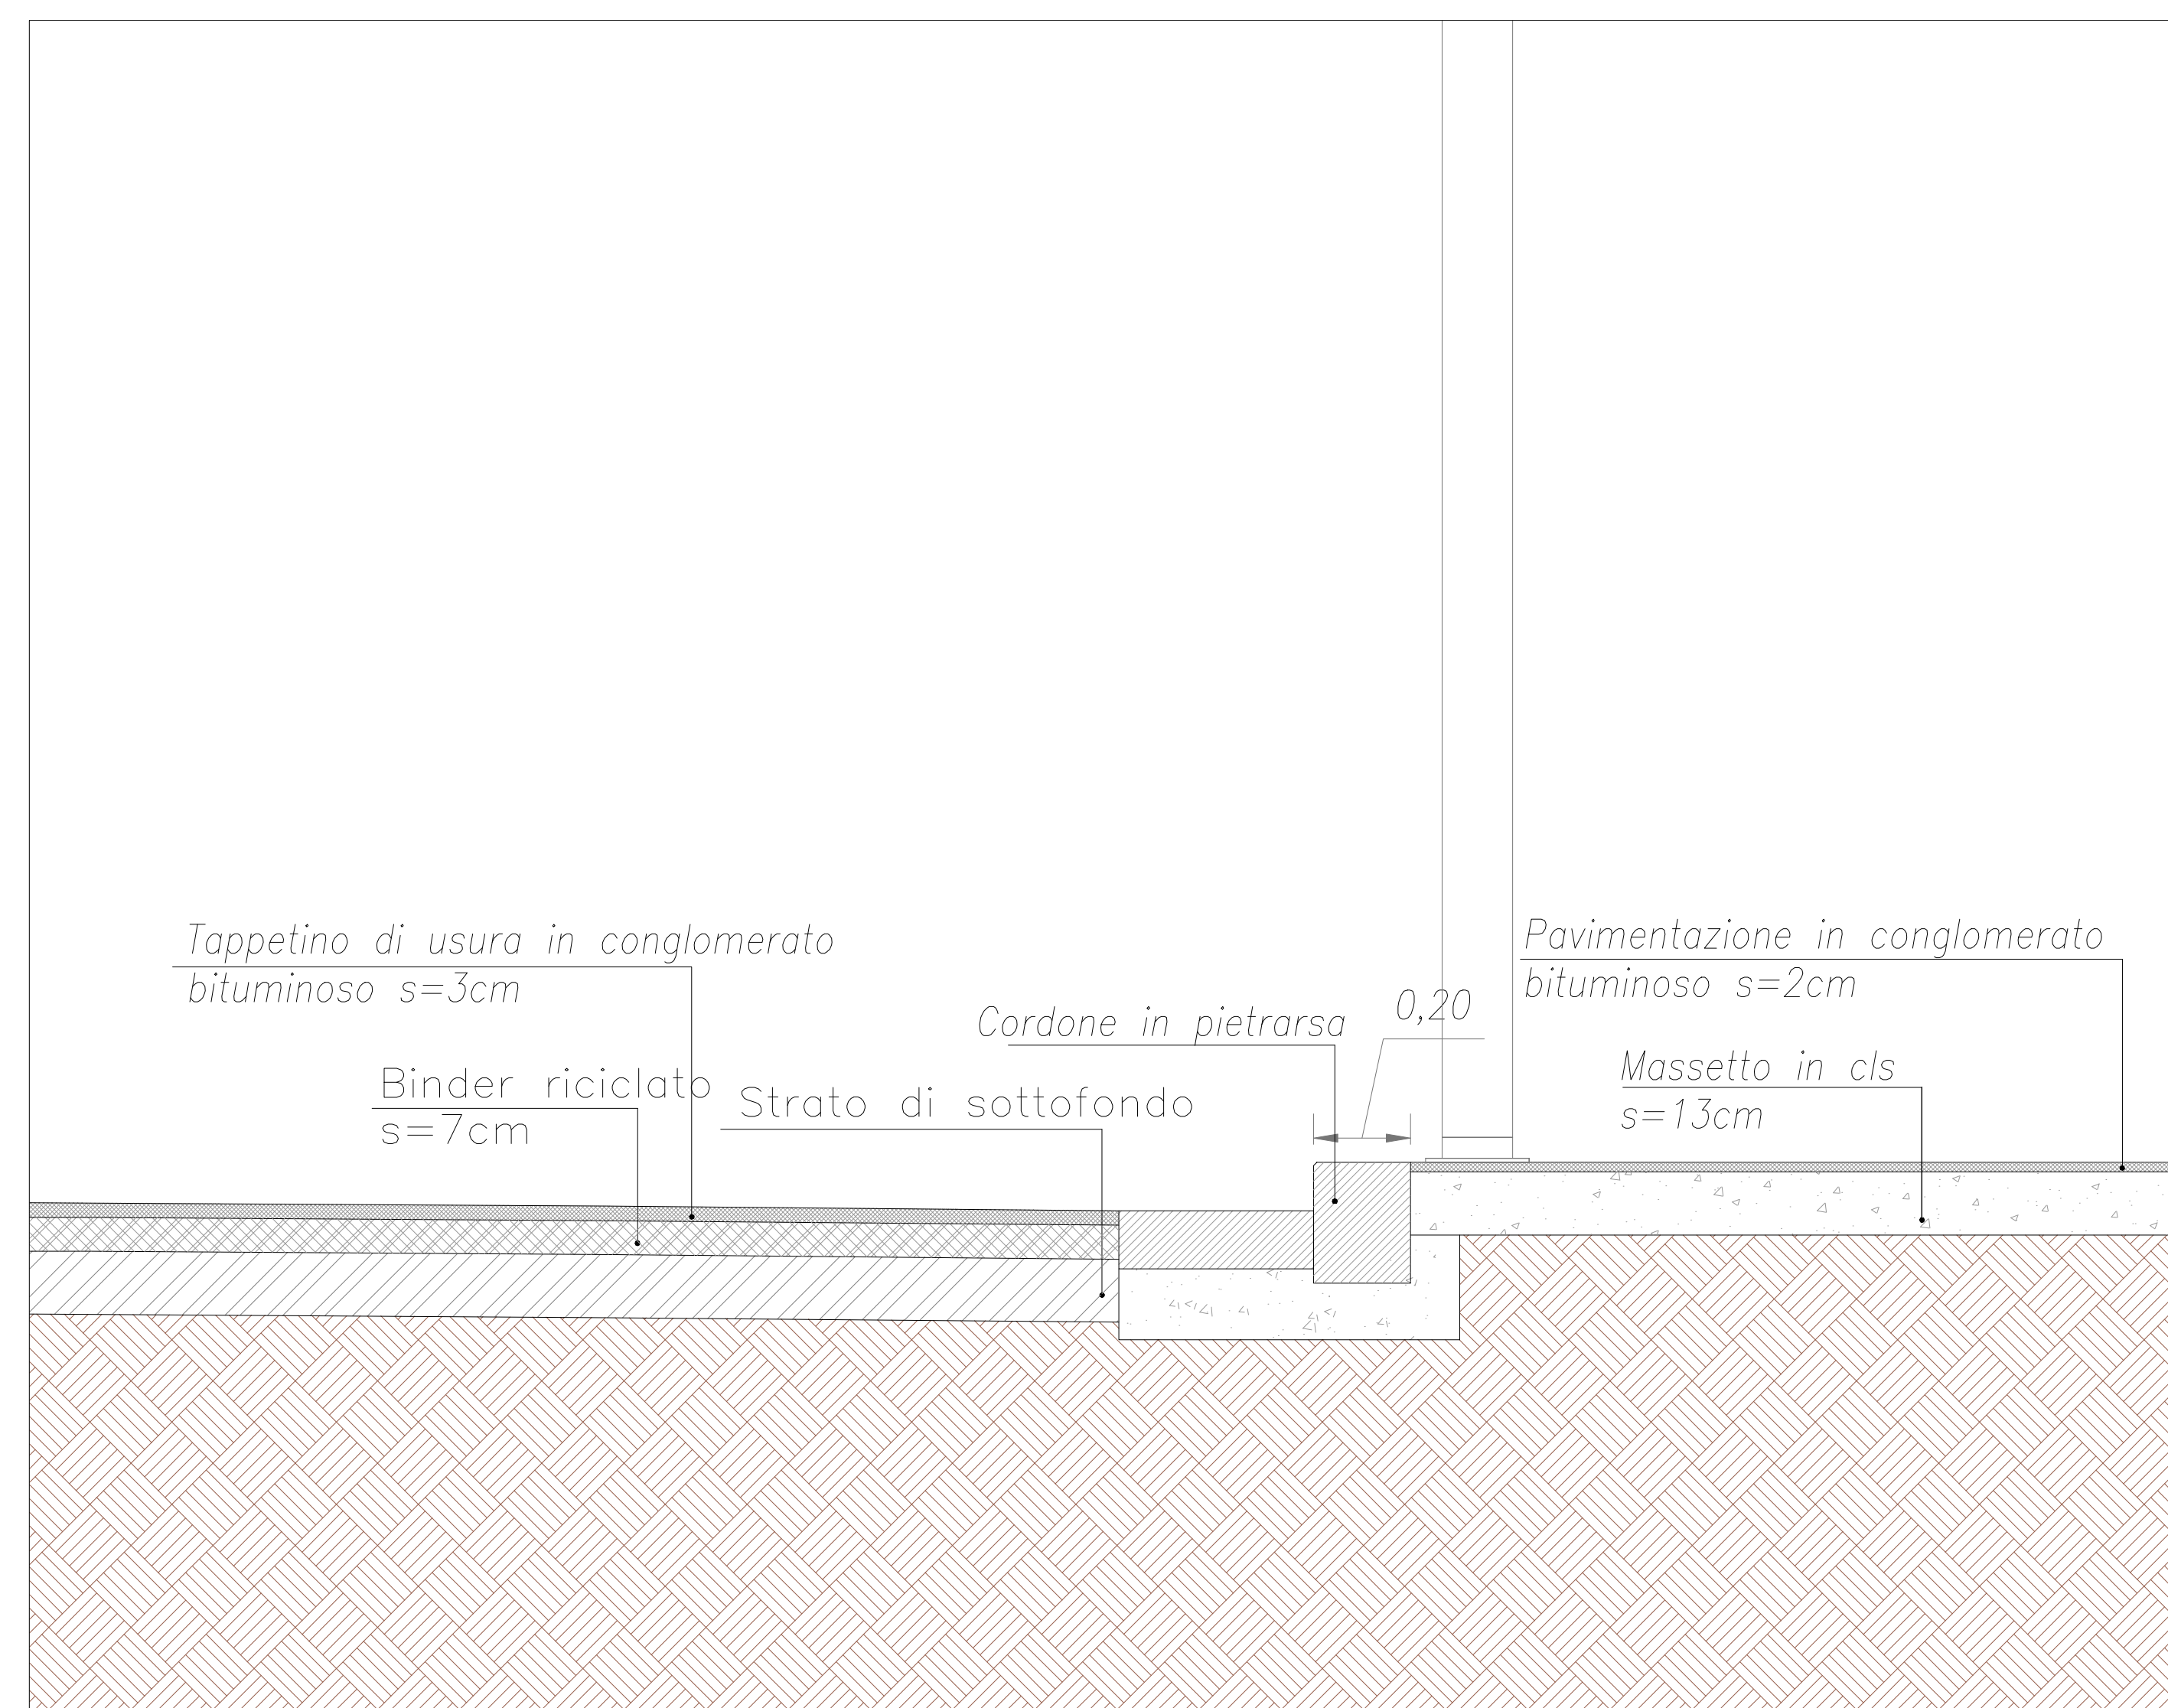


Particolare B: pacchetto di pavimentazione stradale e marciapiedi in conglomerato bituminoso 1/10

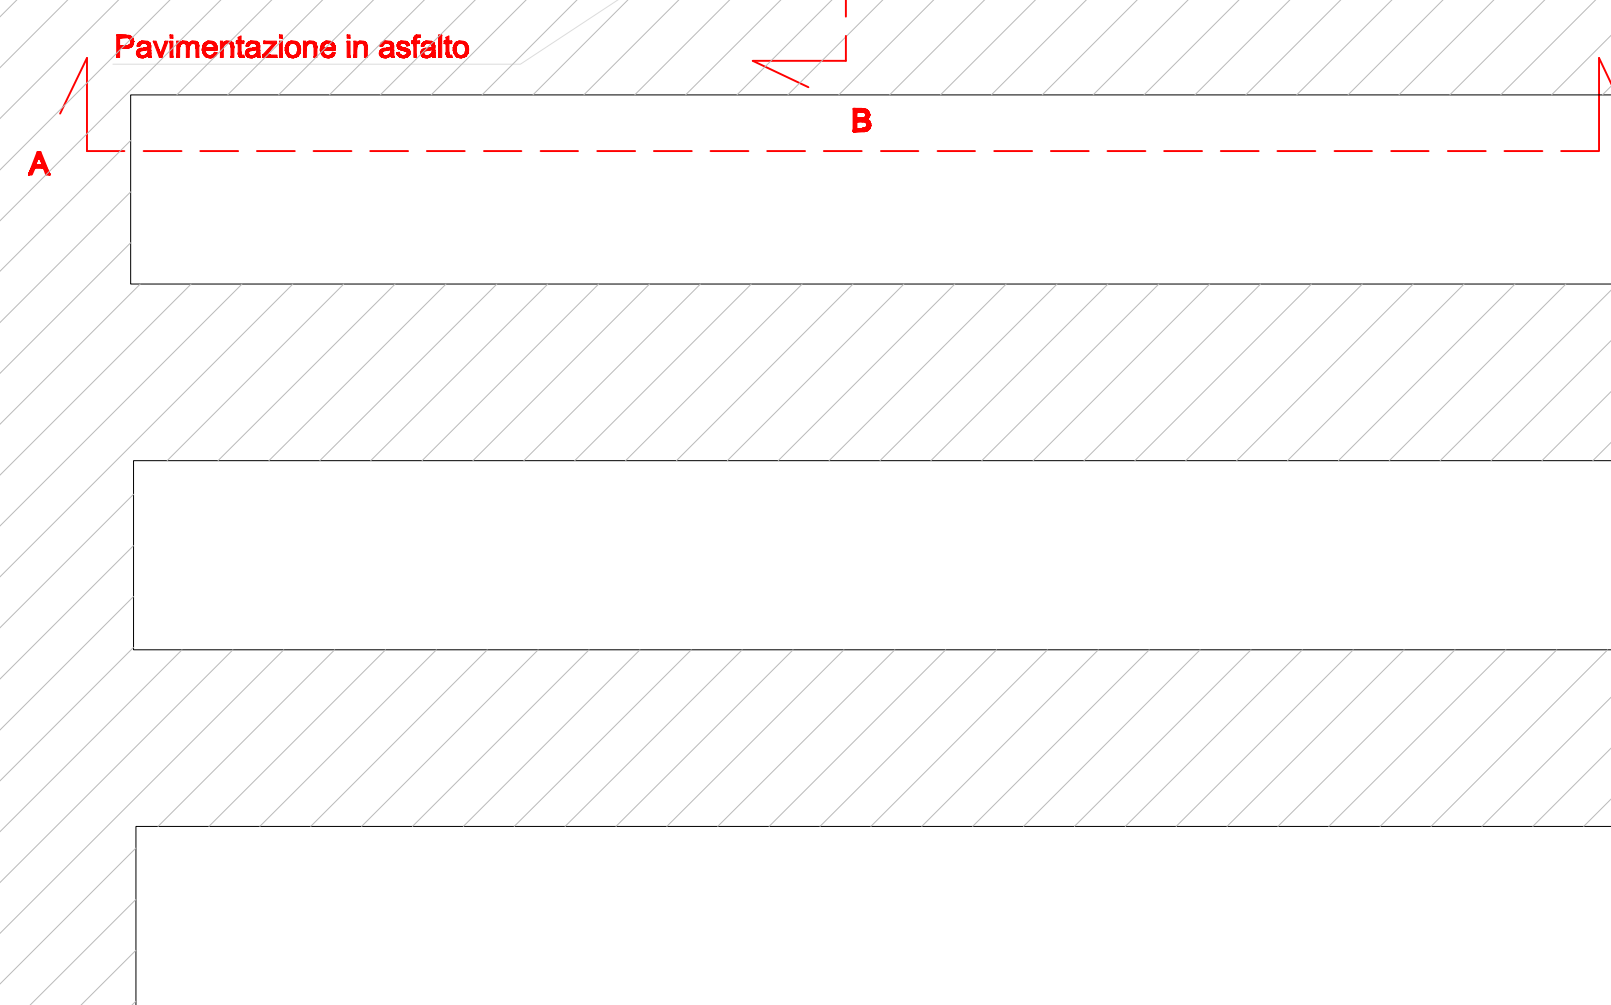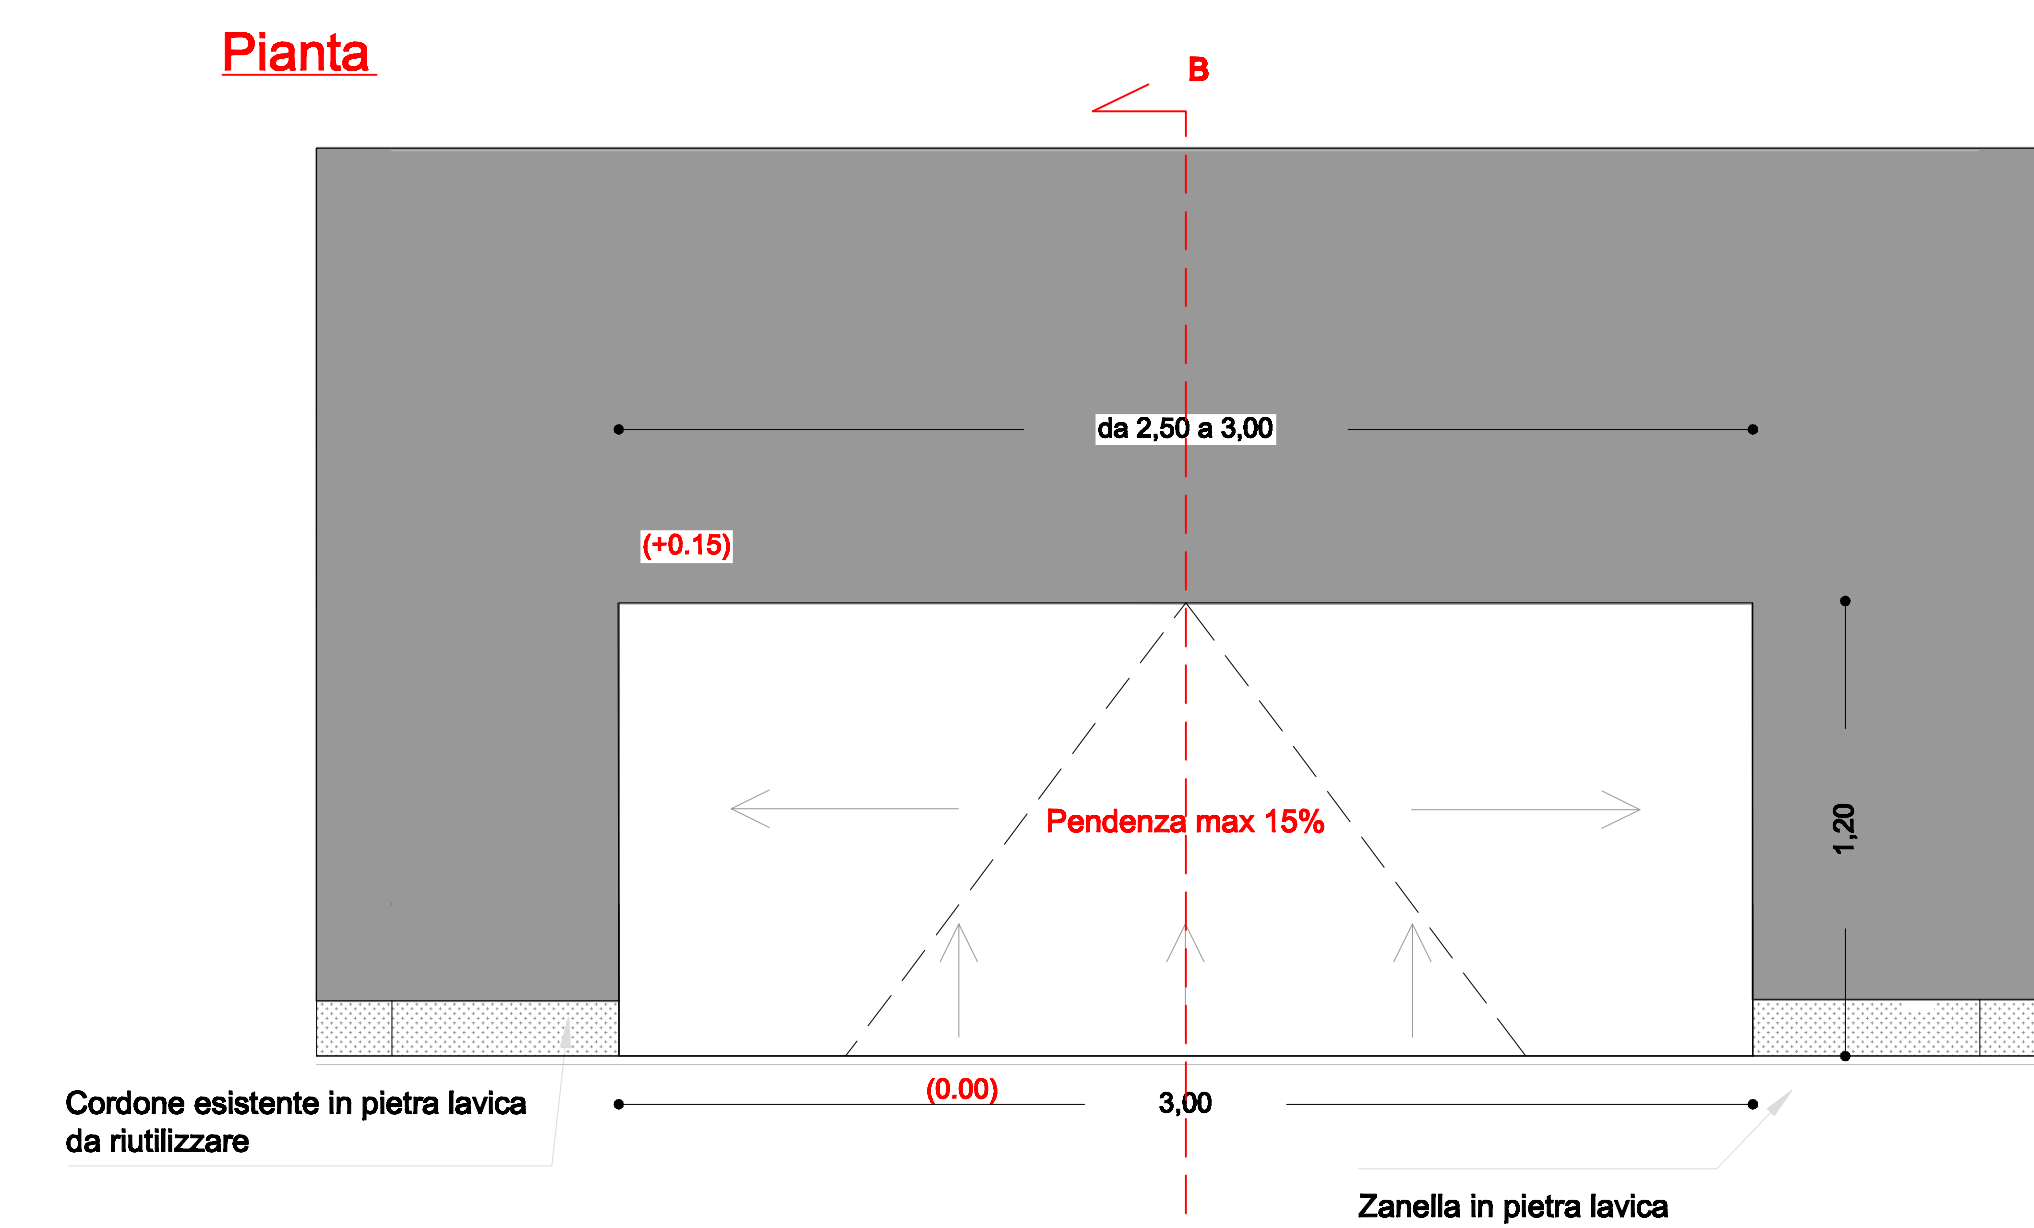

Vista A-A

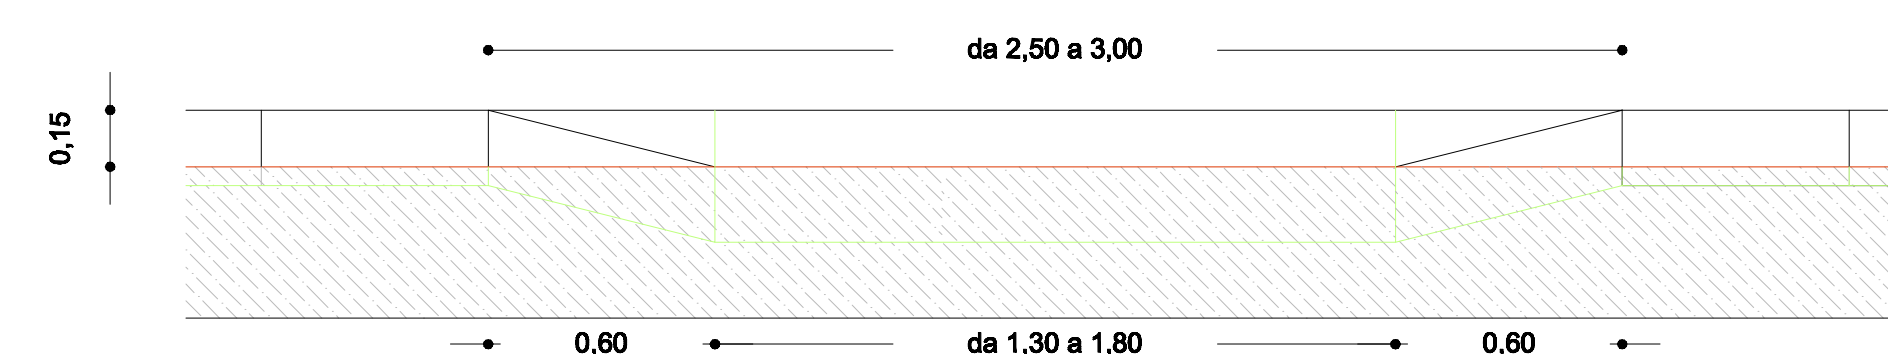

Sezione B-B

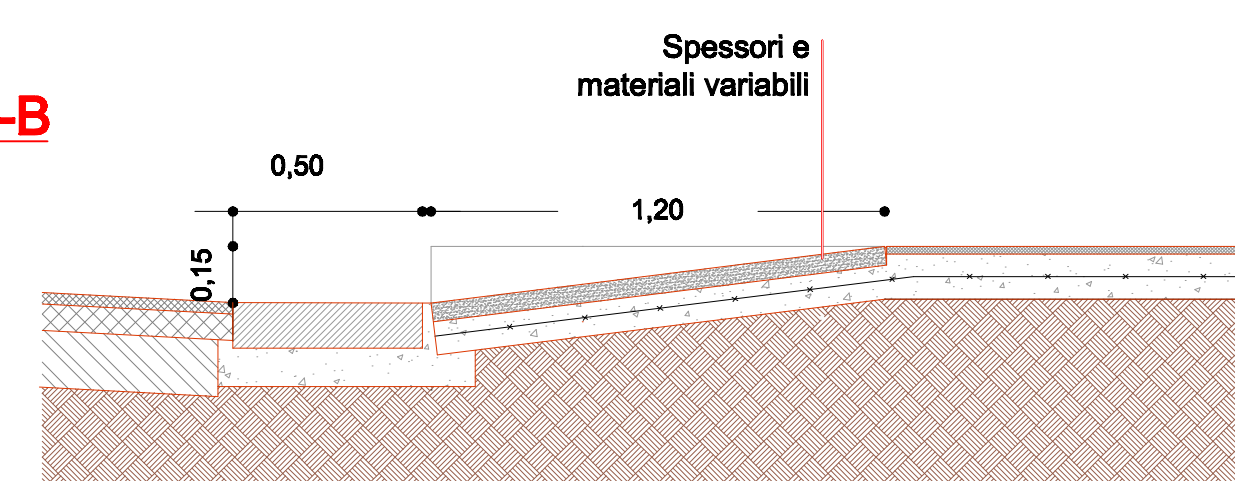

Particolare tipo scivolo marciapiede

1/20