Il Sindaco di Napoli
Commissario delegato ex O.P.C.M.
n.3566 del 05/03/07

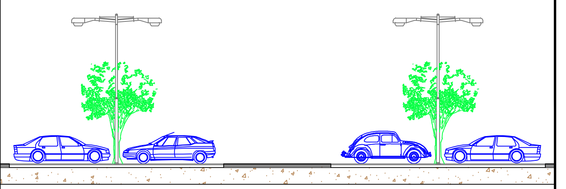

Oggetto

AMPLIAMENTO DEL PARCHEGGIO DI SCAMBIO INTEGRATO CHIAIANO

PROGETTO ESECUTIVO

Titolo elaborato	Codice
Edificio - Particolari dei corpi scala	EG A19

Il Commissario Delegato **Sindaco di Napoli** **on. Rosa Iervolino Russo**	**Il Soggetto Attuatore** **on. Luigi Massa**
Responsabile Unico del Procedimento **ing. Gianfranco Pomicino**	**Progettisti** **ing. Fiorenzo De Cicco** **ing. Rodolfo Fisciano** **arch. Armando Taglialatela**

data	revisione	scala
SETTEMBRE 2009	0	1/20-40

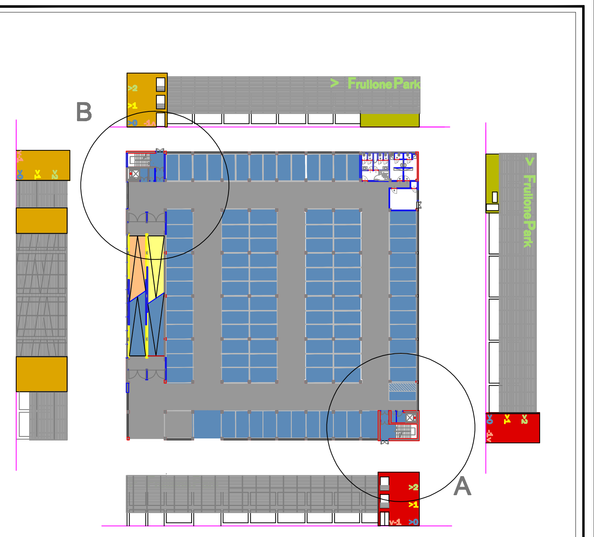

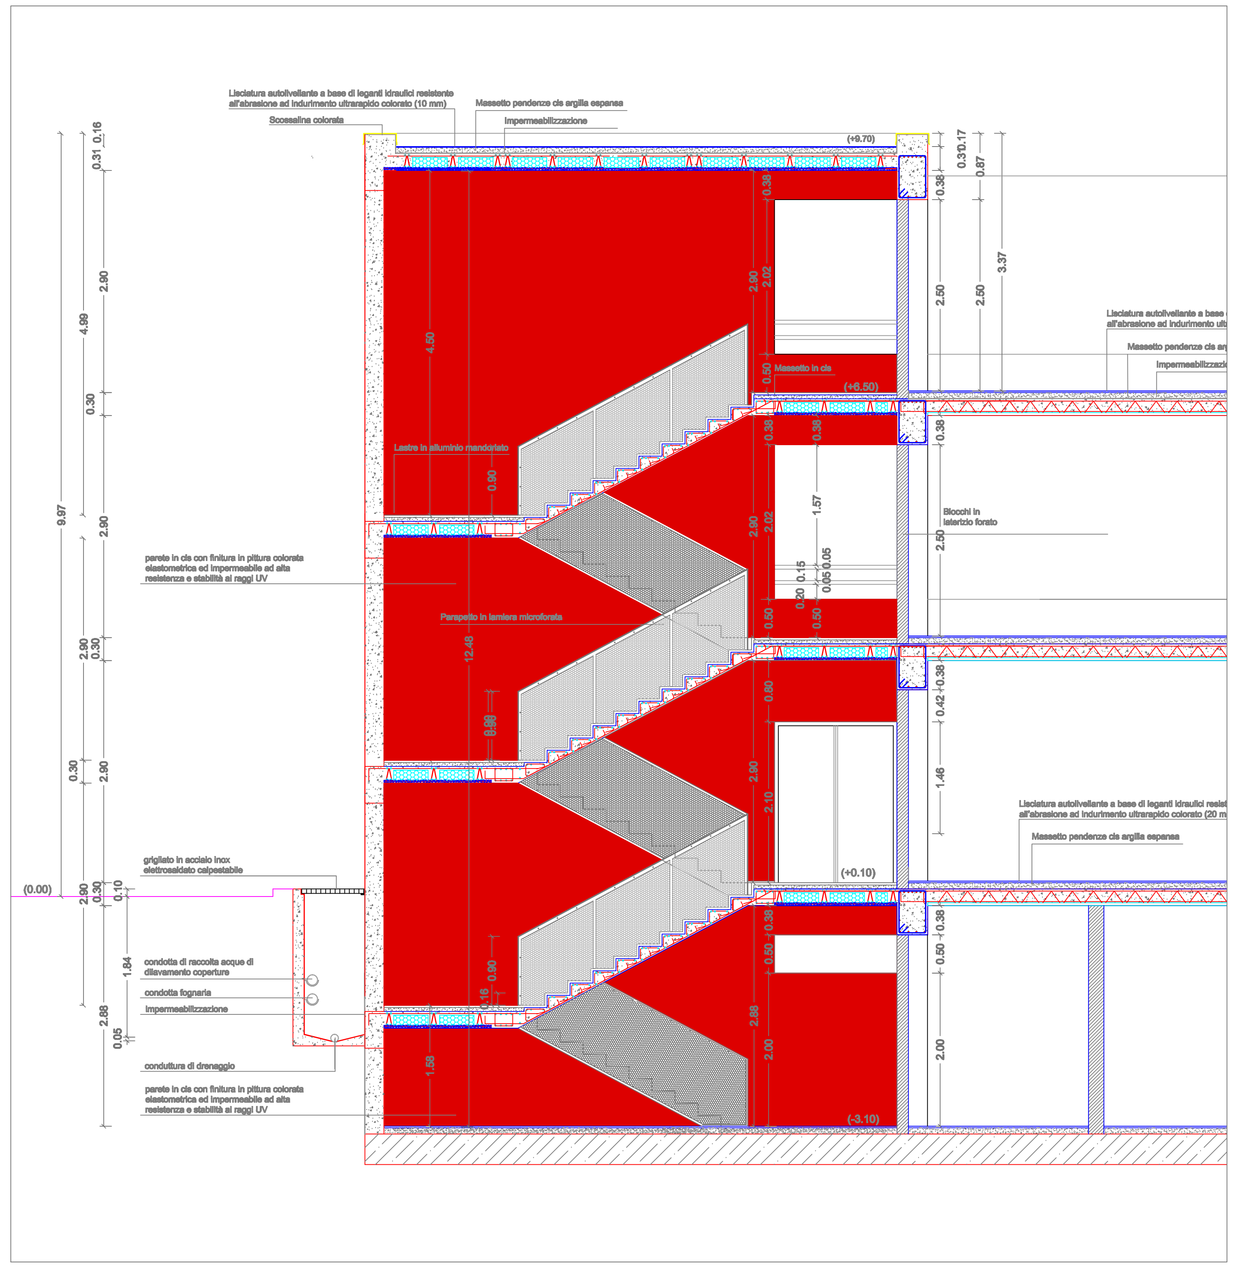

sezione particolare A scala 1:40

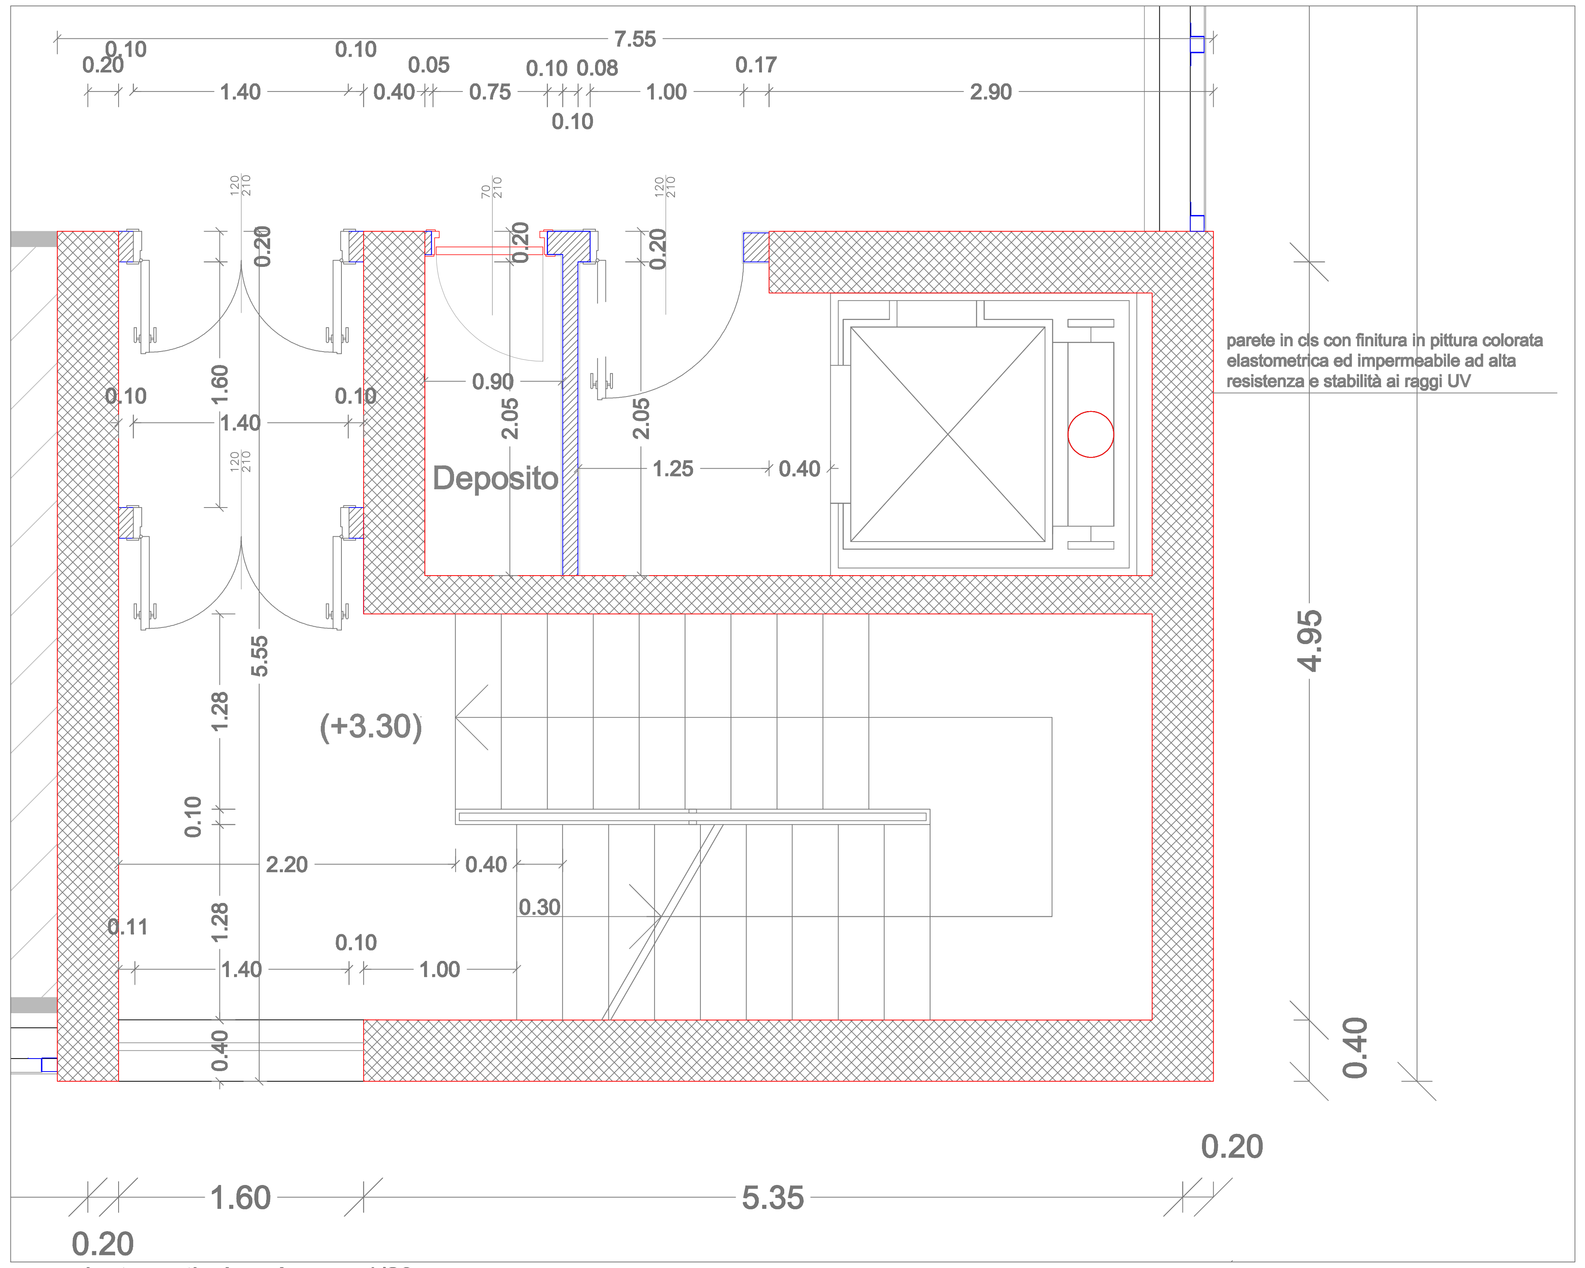

pianta particolare A 1/20

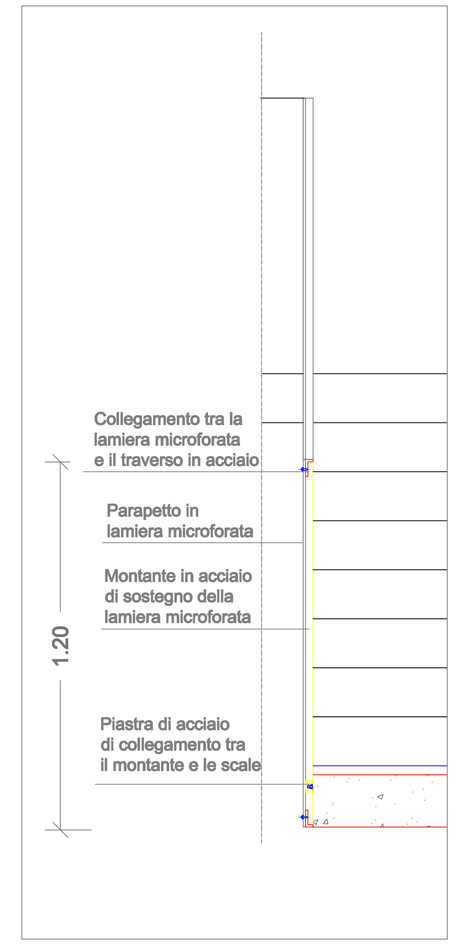

sezione BB particolare ringhiera
1/20

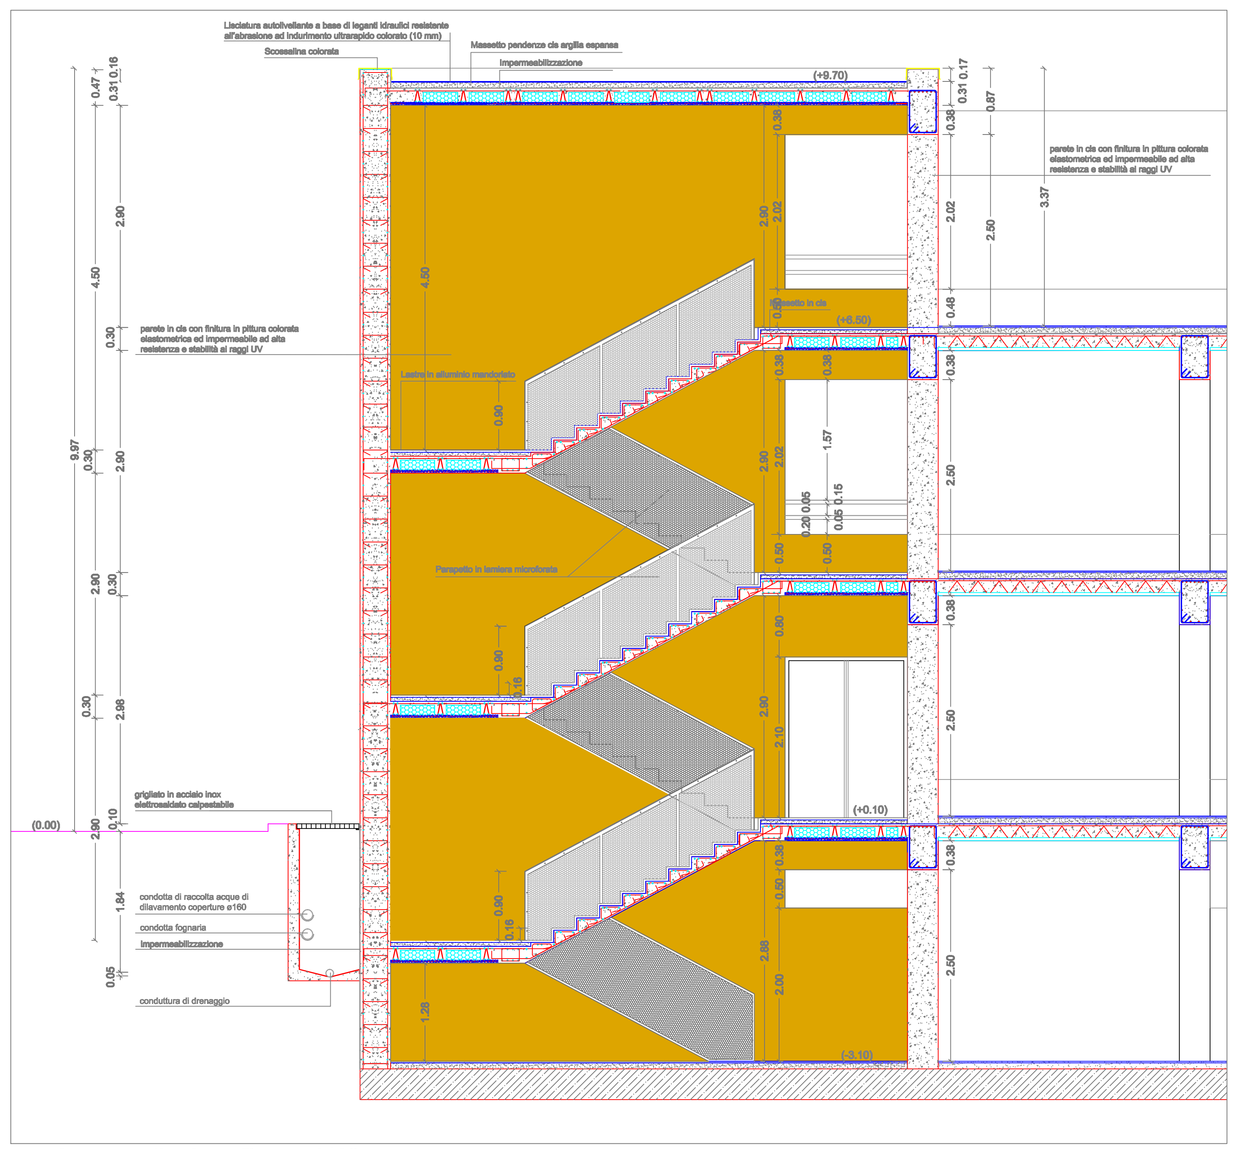

sezione particolare B 1/40

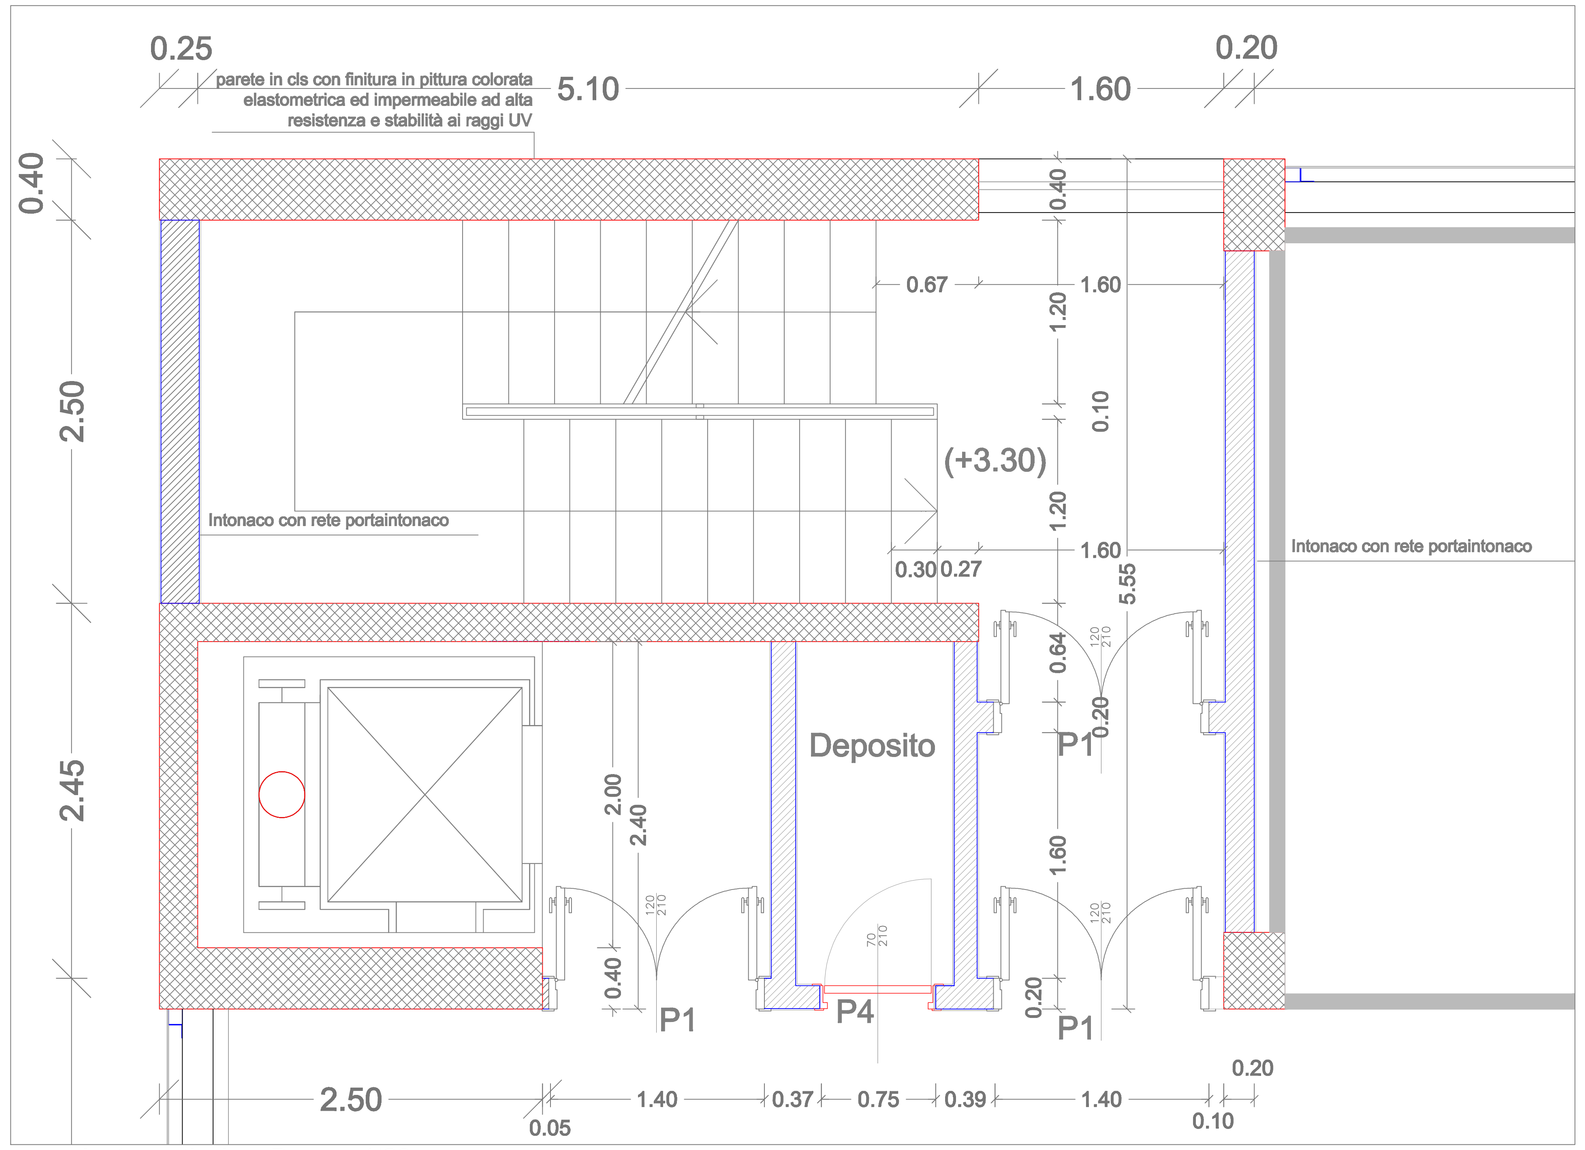

pianta particolare B 1/20

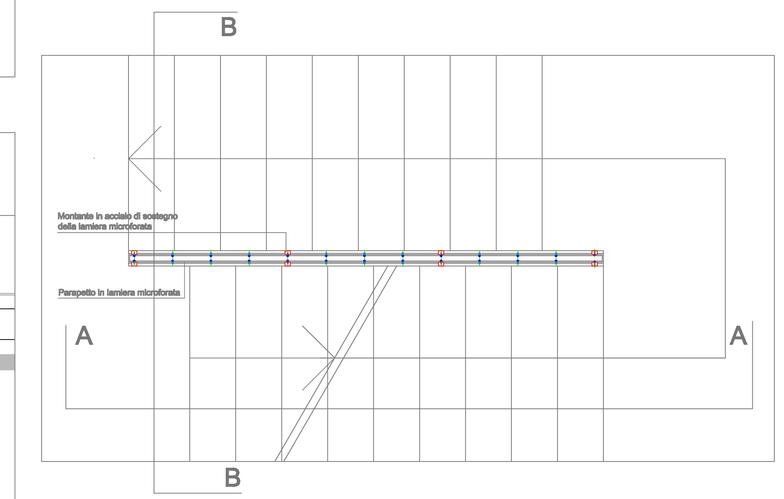

pianta particolare ringhiera
1/20

sezione AA particolare ringhiera
1/20