
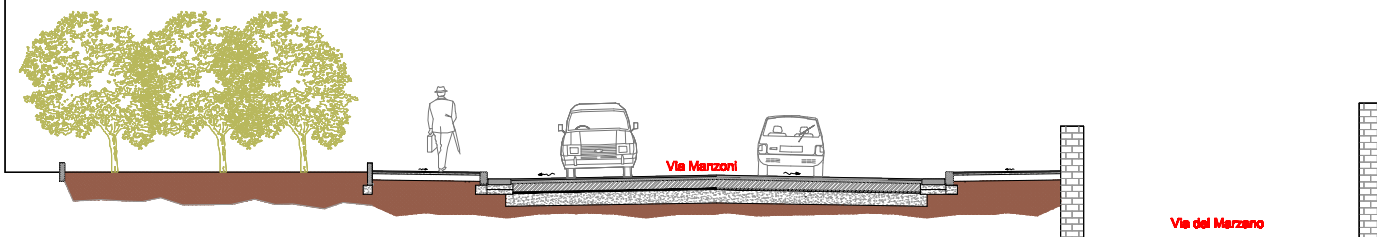


**Il Sindaco di Napoli**  
**Commissario delegato ex O.P.C.M.**  
**n.3566/07 e s.m.i.**  
**Area strade e lavori**





**PROGETTO ESECUTIVO**  
**PROGETTO DI MANUTENZIONE STRAORDINARIA E MESSA IN SICUREZZA DI VIA MANZONI**  
**TRATTO VIA DEL MARZANO-VIA ORAZIO**  
Titolo elaborato  
**Pianta di progetto e sezioni Tratto 2**

Codice  
EG ARCH 02

Il Soggetto Attuatore  
**on. Luigi Massa**

Il Responsabile d'Area  
**Ing. Francesco Schiattarella**


Responsabile Unico del Procedimento  
**ing. Gennaro Esposito**


Progettisti  
**geom. Raffaele Aruta  
arch. Eleonora Giovane di Girasole  
ing. Antonio Guida  
ing. Francesco Rotoli**

data  
**Settembre 2009**


revisione  
**0**

scala  
**1/500 1/50**





Pavimentazione capostrada in conglomerato bituminoso



Pavimentazione marciapiedi in asfalto colato rosso

