



Il Sindaco di Napoli
Commissario delegato ex O.P.C.M.
n.3566/07 e s.m.i.
Area strade e lavori

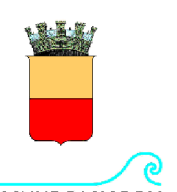

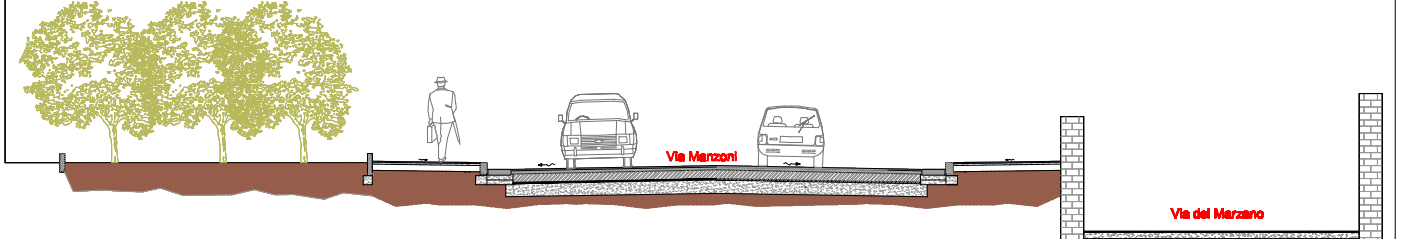

PROGETTO ESECUTIVO
PROGETTO DI MANUTENZIONE STRAORDINARIA E MESSA IN SICUREZZA DI VIA MANZONI
TRATTO VIA DEL MARZANO-VIA ORAZIO
Titolo elaborato
Pianta stato dei luoghi e sezioni tipo
Tratto 2

Il Soggetto Attuatore
on. Luigi Massa

Il Responsabile d'Area
Ing. Francesco Schiattarella


Responsabile Unico del Procedimento
Ing. Gennaro Esposito


Progettisti
geom. Raffaele Aruta
arch. Eleonora Giovane di Girasole
ing. Antonio Guida
ing. Francesco Rotoli


data
Settembre 2009


revisione
0


scala
1/500 1/50



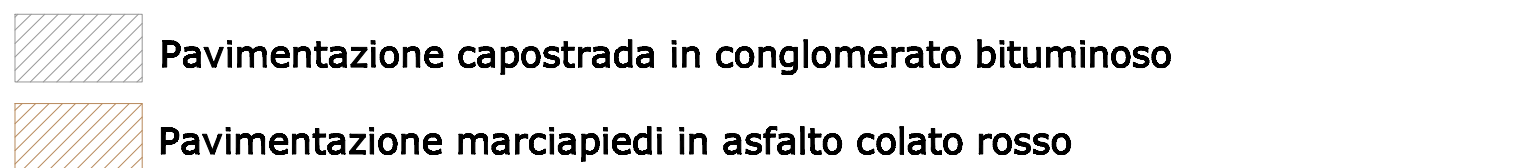

 Pavimentazione capostrada in conglomerato bituminoso


 Pavimentazione marciapiedi in asfalto colato rosso



C-C

D-D


E-E

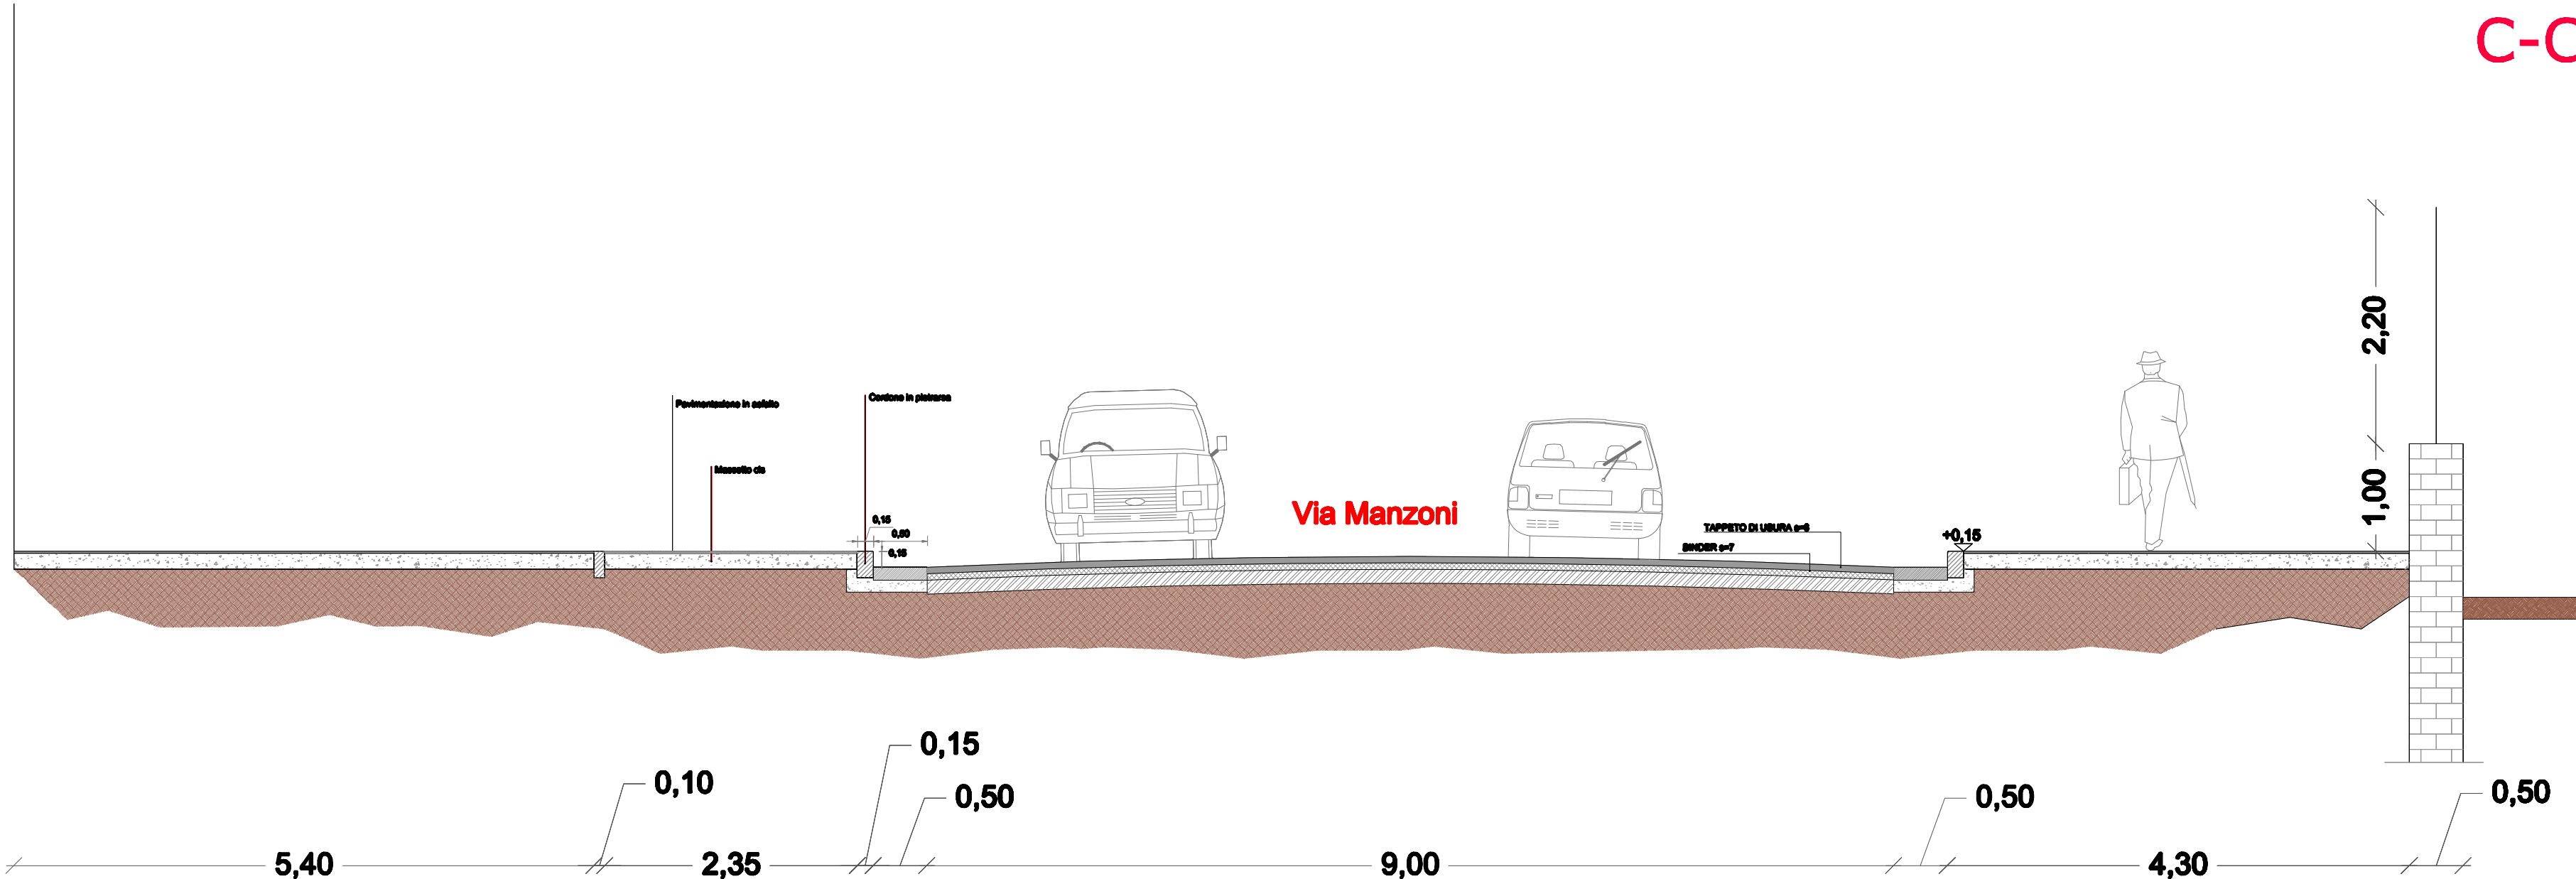

C-C

Via Manzoni


5,40 2,35 0,10 0,15 0,50 9,00 0,50 4,30 0,50

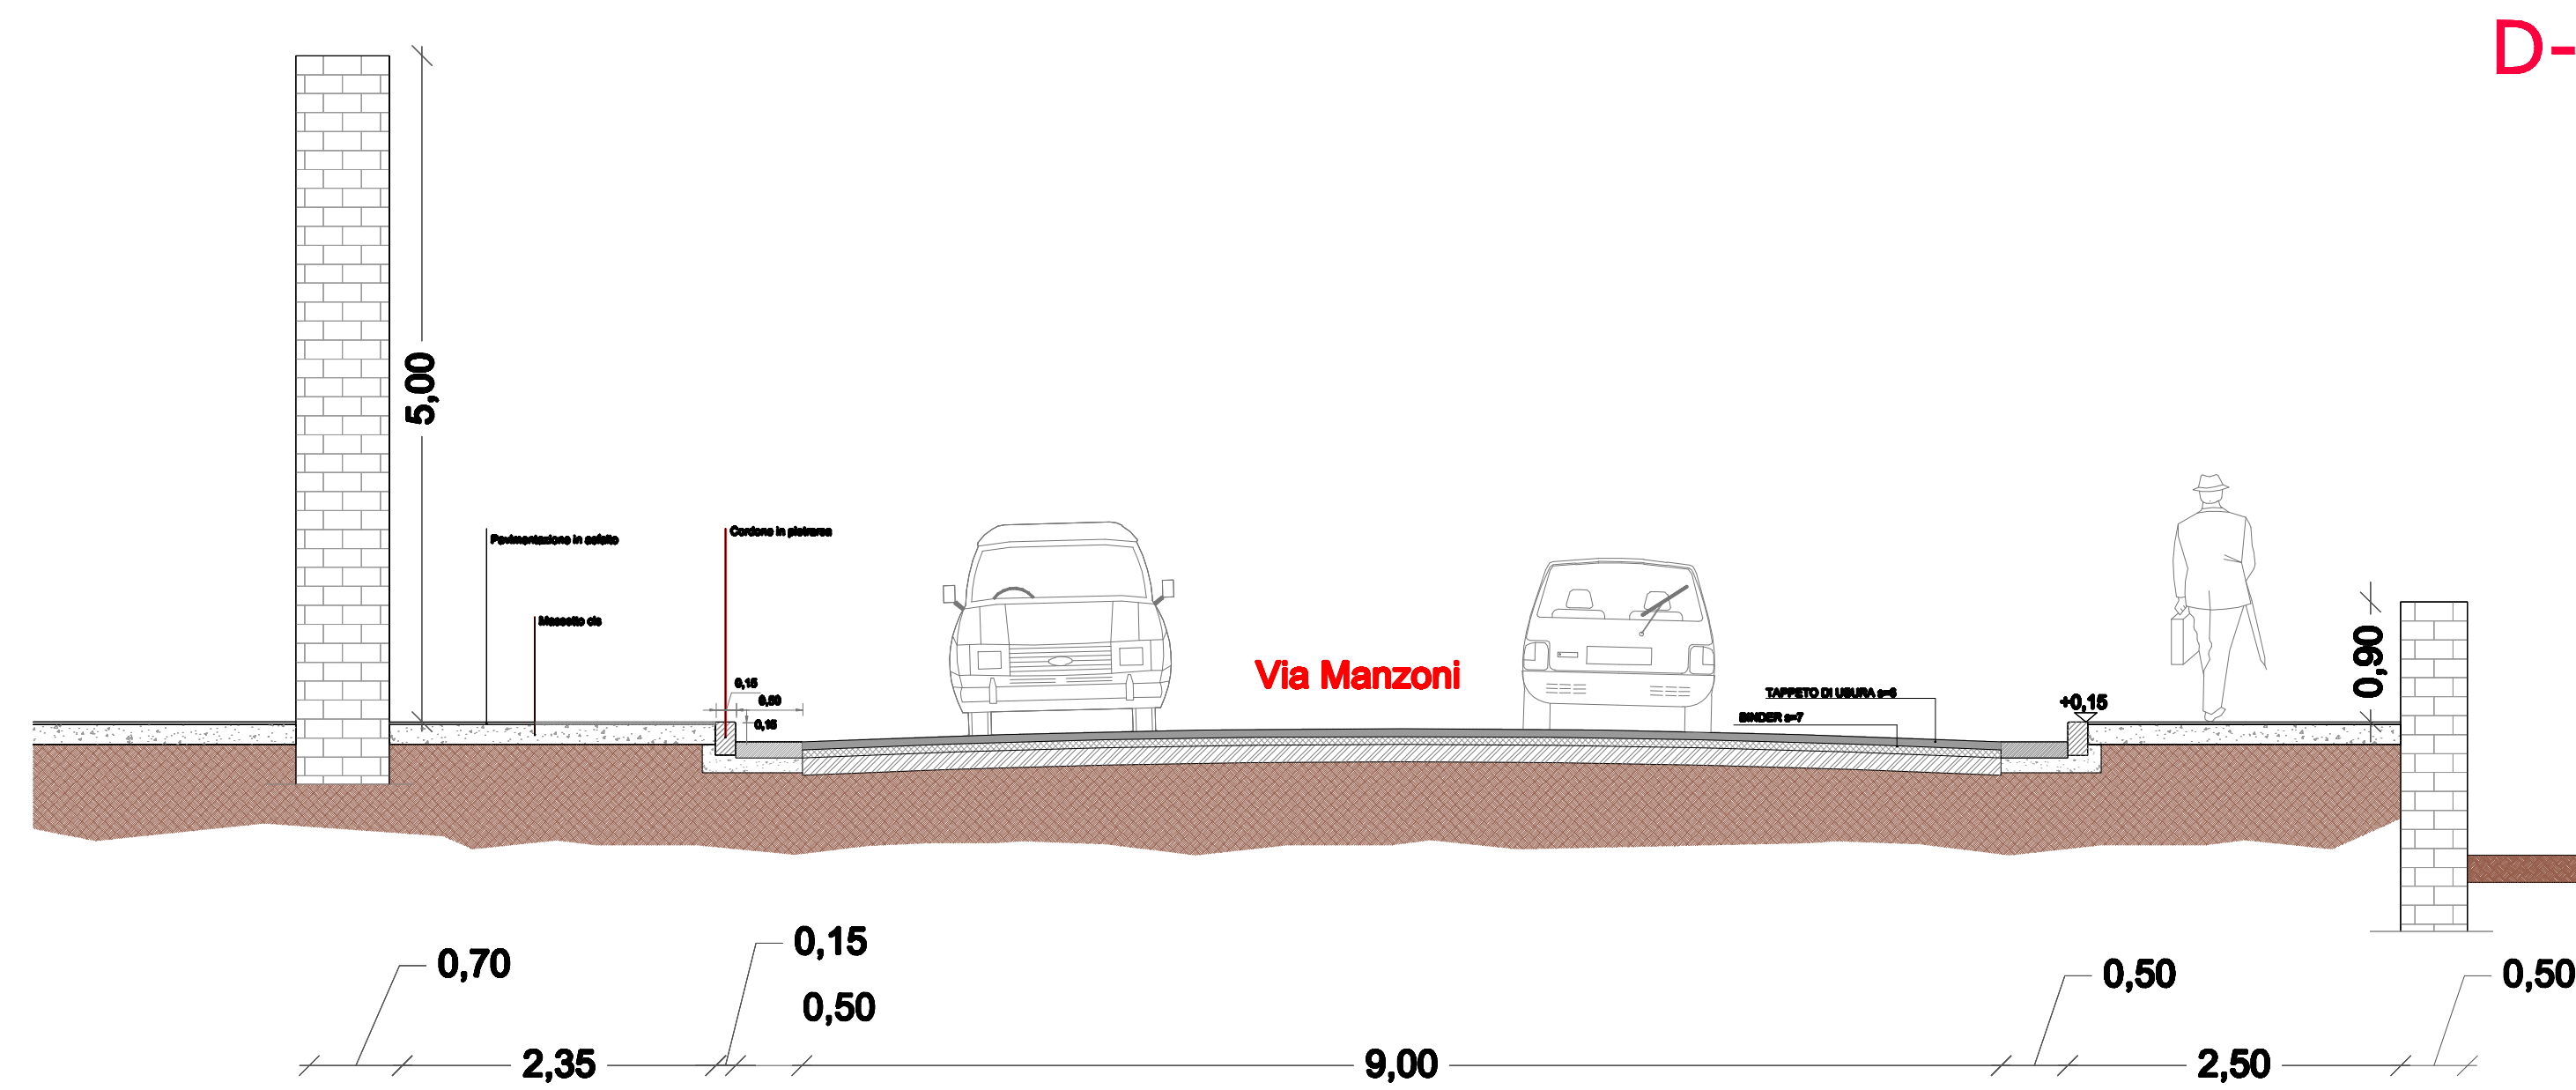

D-D

Via Manzoni

2,35 0,70 0,15 0,50 9,00 0,50 2,50 0,50

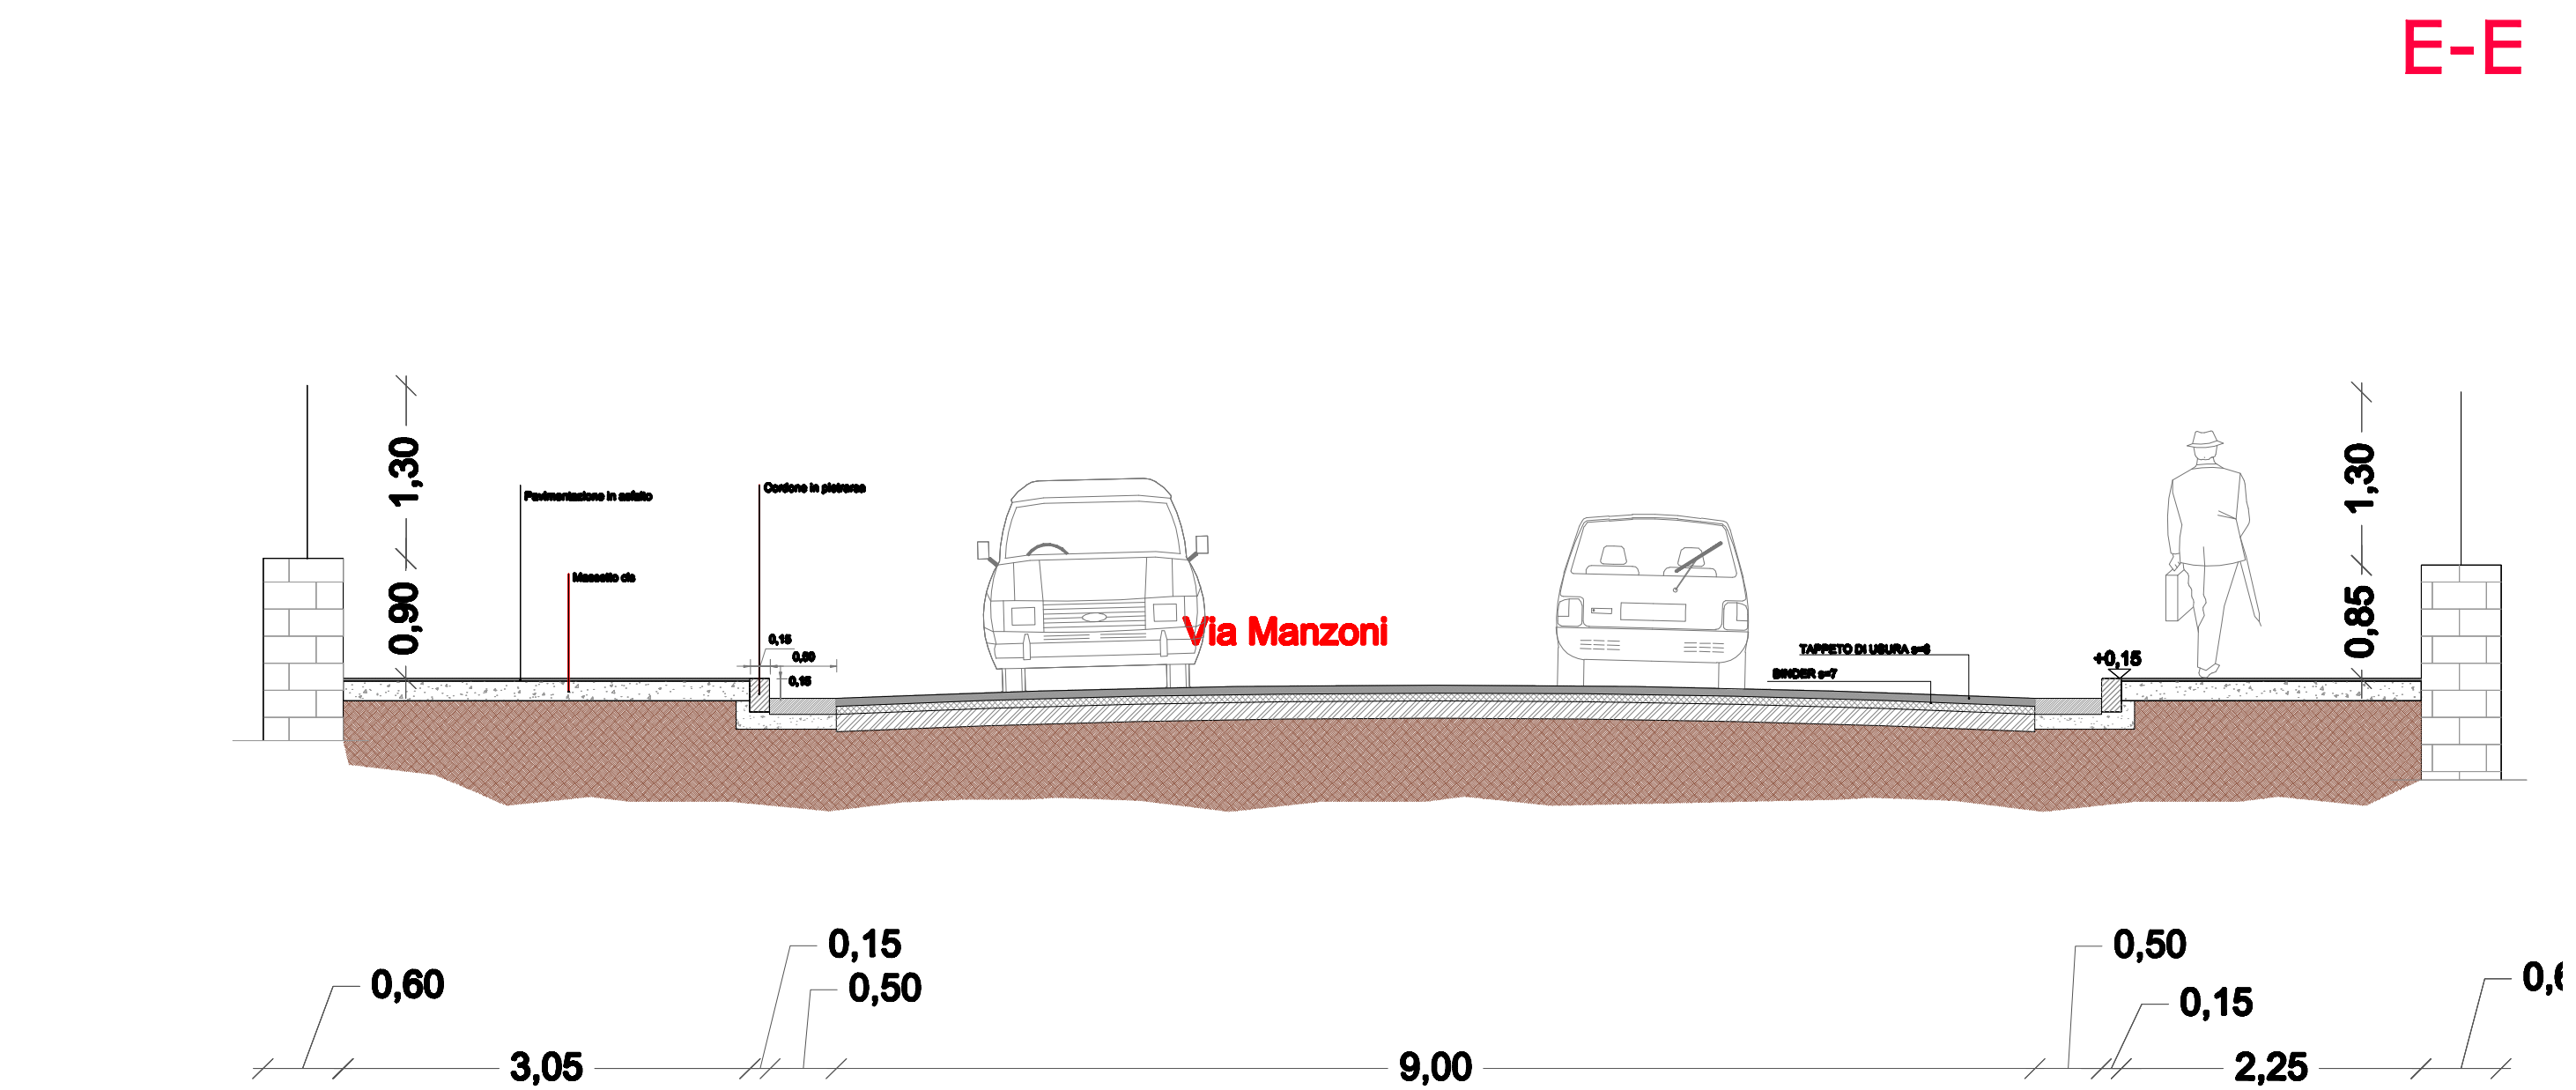

E-E

Via Manzoni

3,05 0,60 0,15 0,50 9,00 0,50 2,25 0,15 0,1