




**Il Sindaco di Napoli**  
**Commissario delegato ex O.P.C.M.**  
**n.3566/07 e s.m.i.**  
**Area strade e lavori**

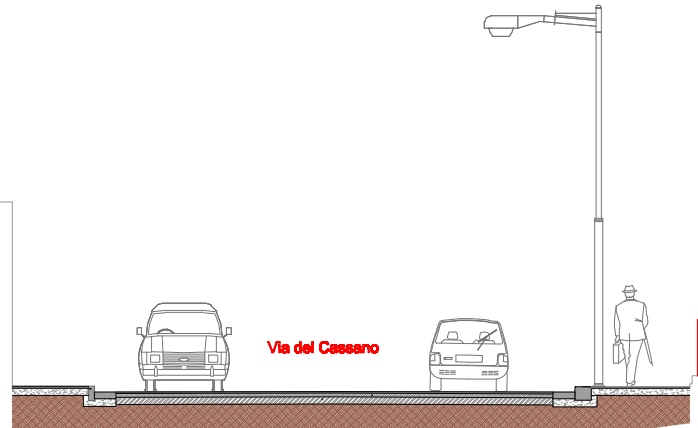

**PROGETTO ESECUTIVO**

**PROGETTO DI MANUTENZIONE STRAORDINARIA E MESSA IN SICUREZZA DI VIA DEL CASSANO (TRATTO VICOLO MAGLIONE-ROTONDA DI ARZANO) E VIA COMUNALE LIMITONE DI ARZANO**


|                                     |                  |
|-------------------------------------|------------------|
| <b>Titolo elaborato</b>             | <b>Codice</b>    |
| <b>Pianta e sezioni di progetto</b> | <b>EG ARC 03</b> |
| <b>Tratto 3</b>                     |                  |

**Il Soggetto Attuatore** **Il Responsabile d'Area**

**on. Luigi Massa** **ing. Francesco Schiattarella**

|  |   |
|--|---|
| <b>Responsabile Unico del Procedimento</b> | <b>Progettisti</b>  |
| <b>ing. Gennaro Esposito</b>               | <b>geom. Raffaele Aruta</b><br><b>arch. Eleonora Giovane di Girasole</b><br><b>ing. Antonio Guida</b><br><b>ing. Francesco Rotoli</b> |

|             |                     |                  |          |              |                    |
|-------------|---------------------|------------------|----------|--------------|--------------------|
| <b>data</b> | <b>Ottobre 2009</b> | <b>revisione</b> | <b>0</b> | <b>scala</b> | <b>1/1000 1/50</b> |
|-------------|---------------------|------------------|----------|--------------|--------------------|

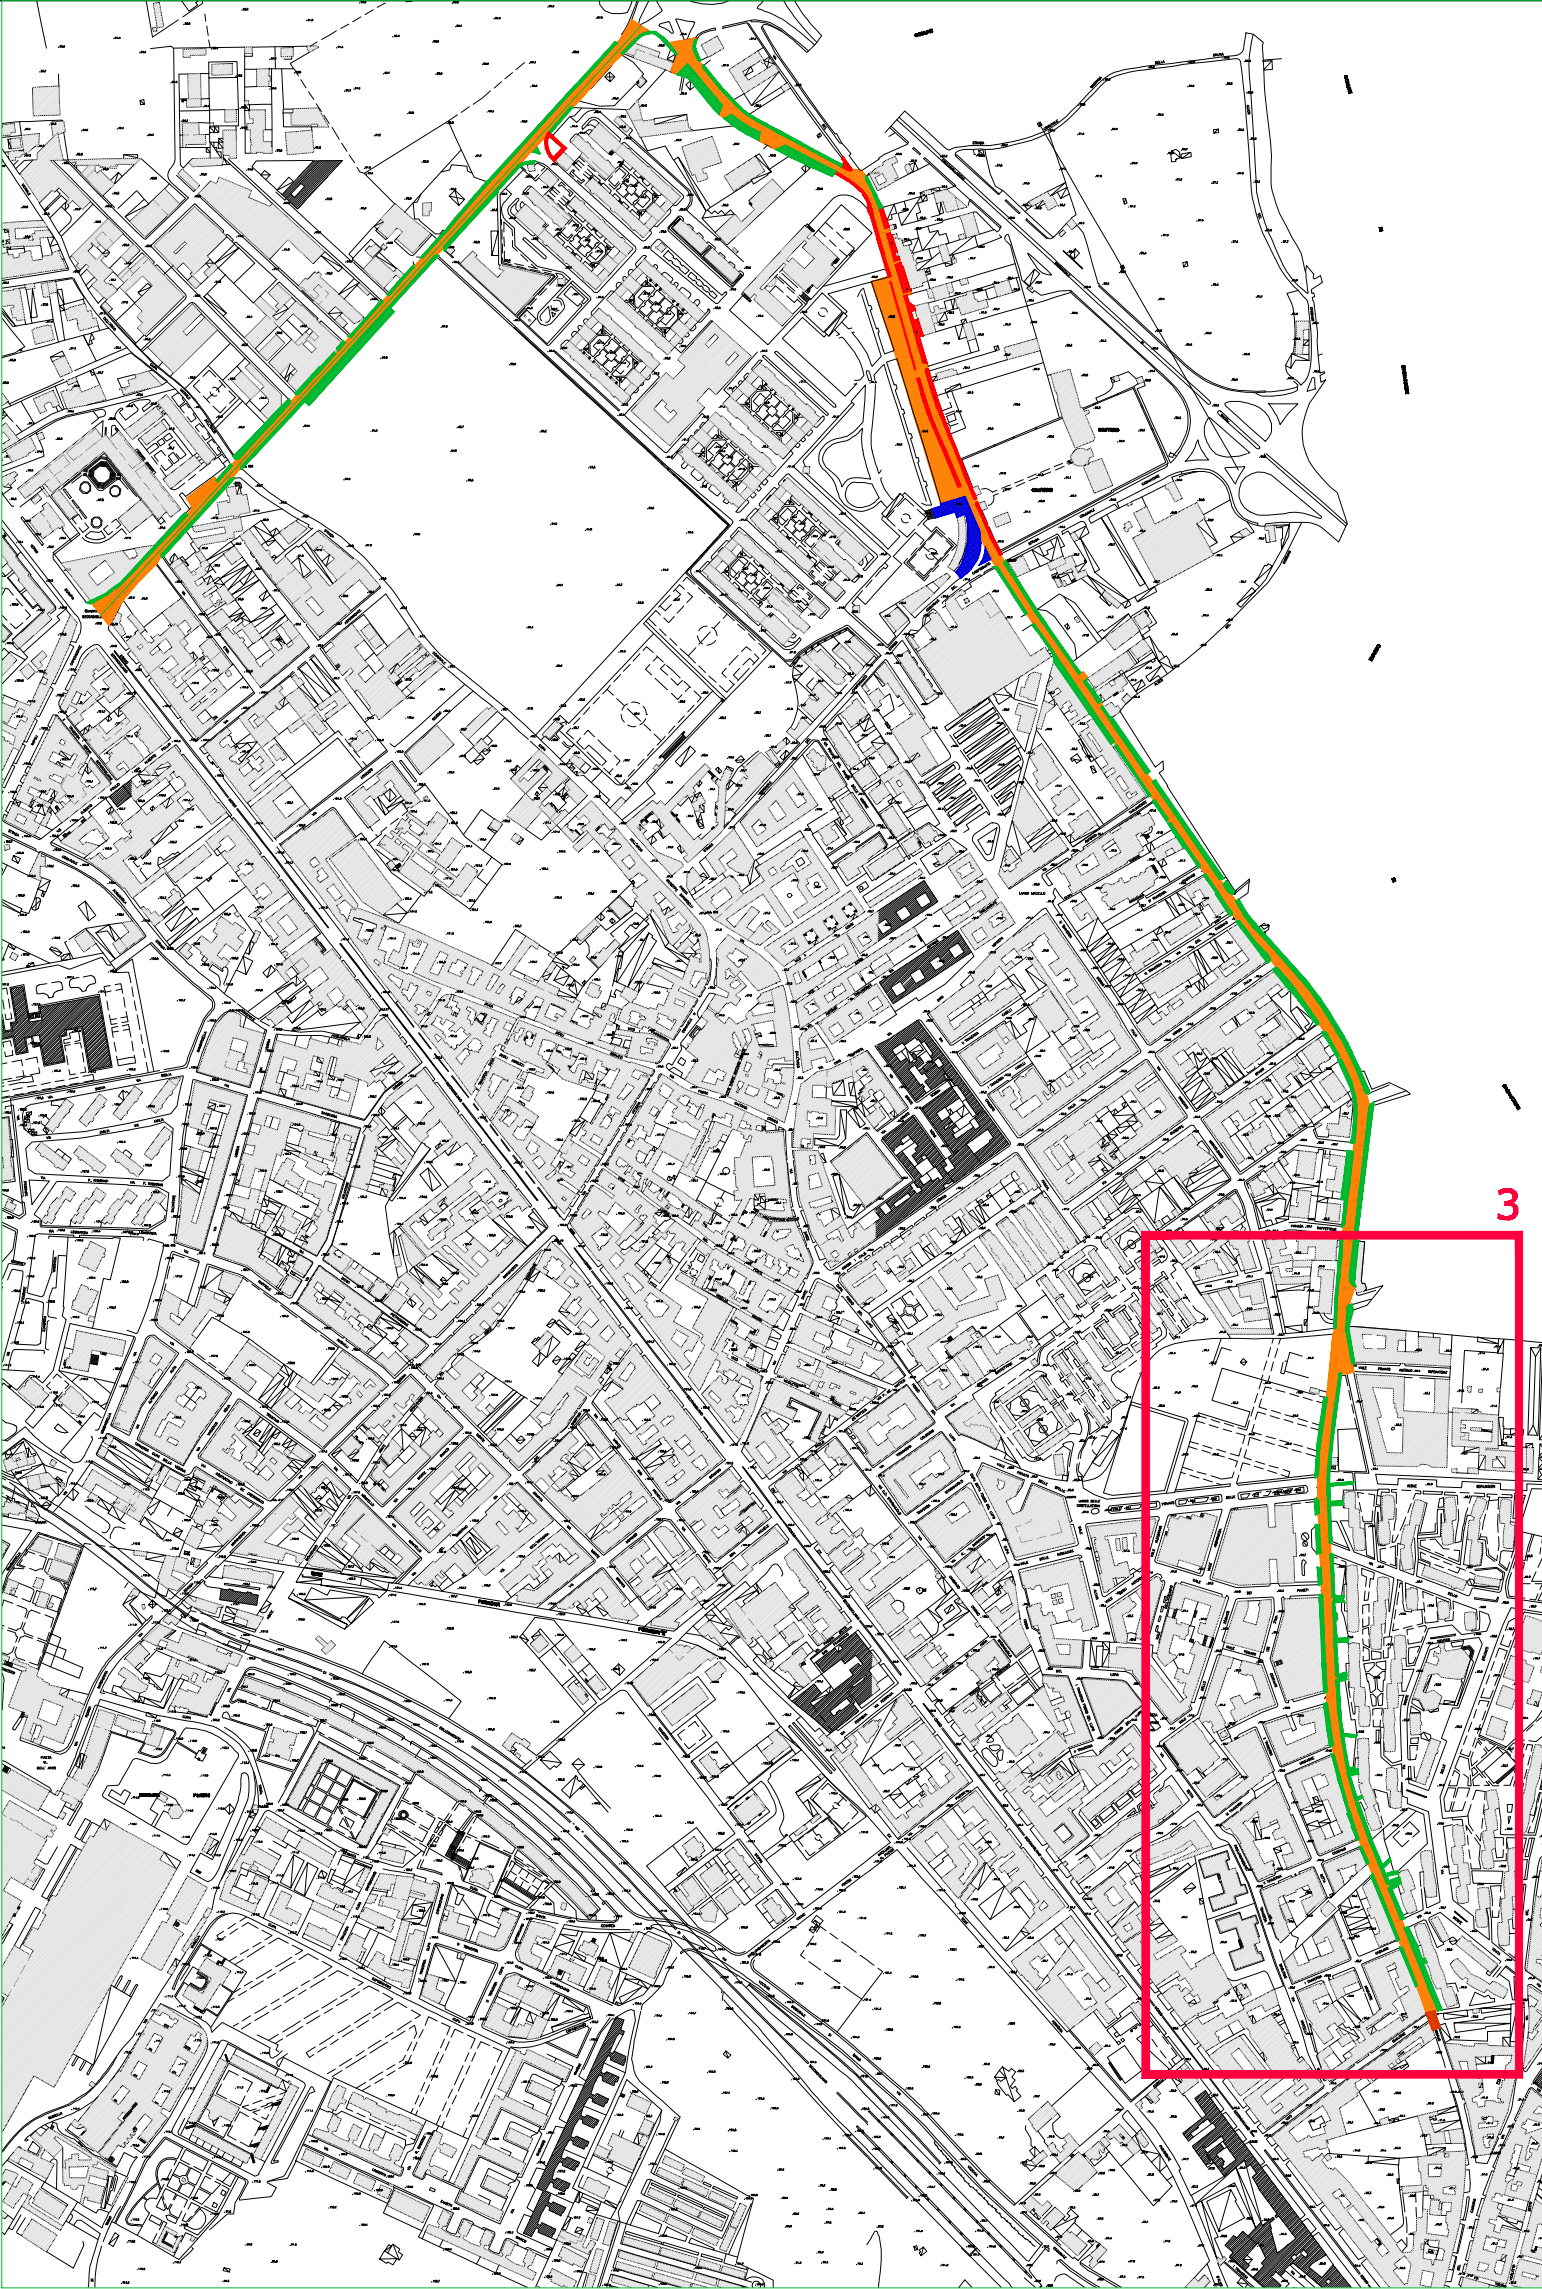

- Pavimentazione capostrada in conglomerato bituminoso
- Pavimentazione capostrada in basolato
- Pavimentazione marciapiedi in conglomerato bituminoso

