


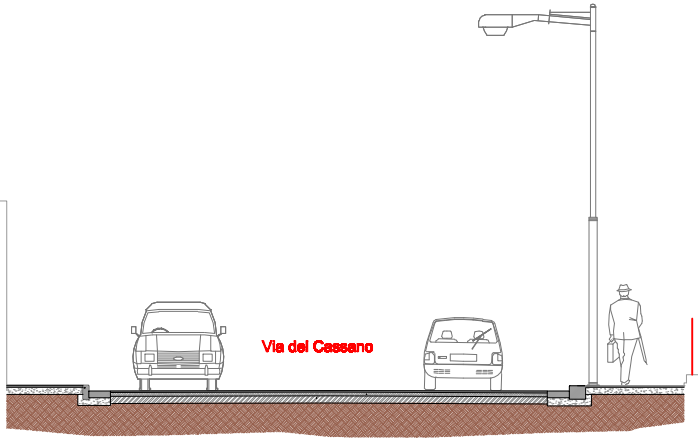
Il Sindaco di Napoli

Commissario delegato ex O.P.C.M.

n.3566/07 e s.m.i.

Area strade e lavori





Via del Cassano

PROGETTO ESECUTIVO

PROGETTO DI MANUTENZIONE STRAORDINARIA E MESSA IN SICUREZZA DI VIA DEL CASSANO (TRATTO VICOLO MAGLIONE-ROTONDA DI ARZANO) E VIA COMUNALE LIMITONE DI ARZANO

Titolo elaborato

Pianta e sezioni di progetto

Tratto 2

Codice

EG ARC 02

Il Soggetto Attuatore

on. Luigi Massa

Il Responsabile d'Area

ing. Francesco Schiattarella

Responsabile Unico del Procedimento

ing. Gennaro Esposito

Progettisti

geom. Raffaele Aruta

arch. Eleonora Giovene di Girasole

Ing. Antonio Guida

Ing. Francesco Rotoli

data

Ottobre 2009


revisione

0

scala

1/1000

1/50

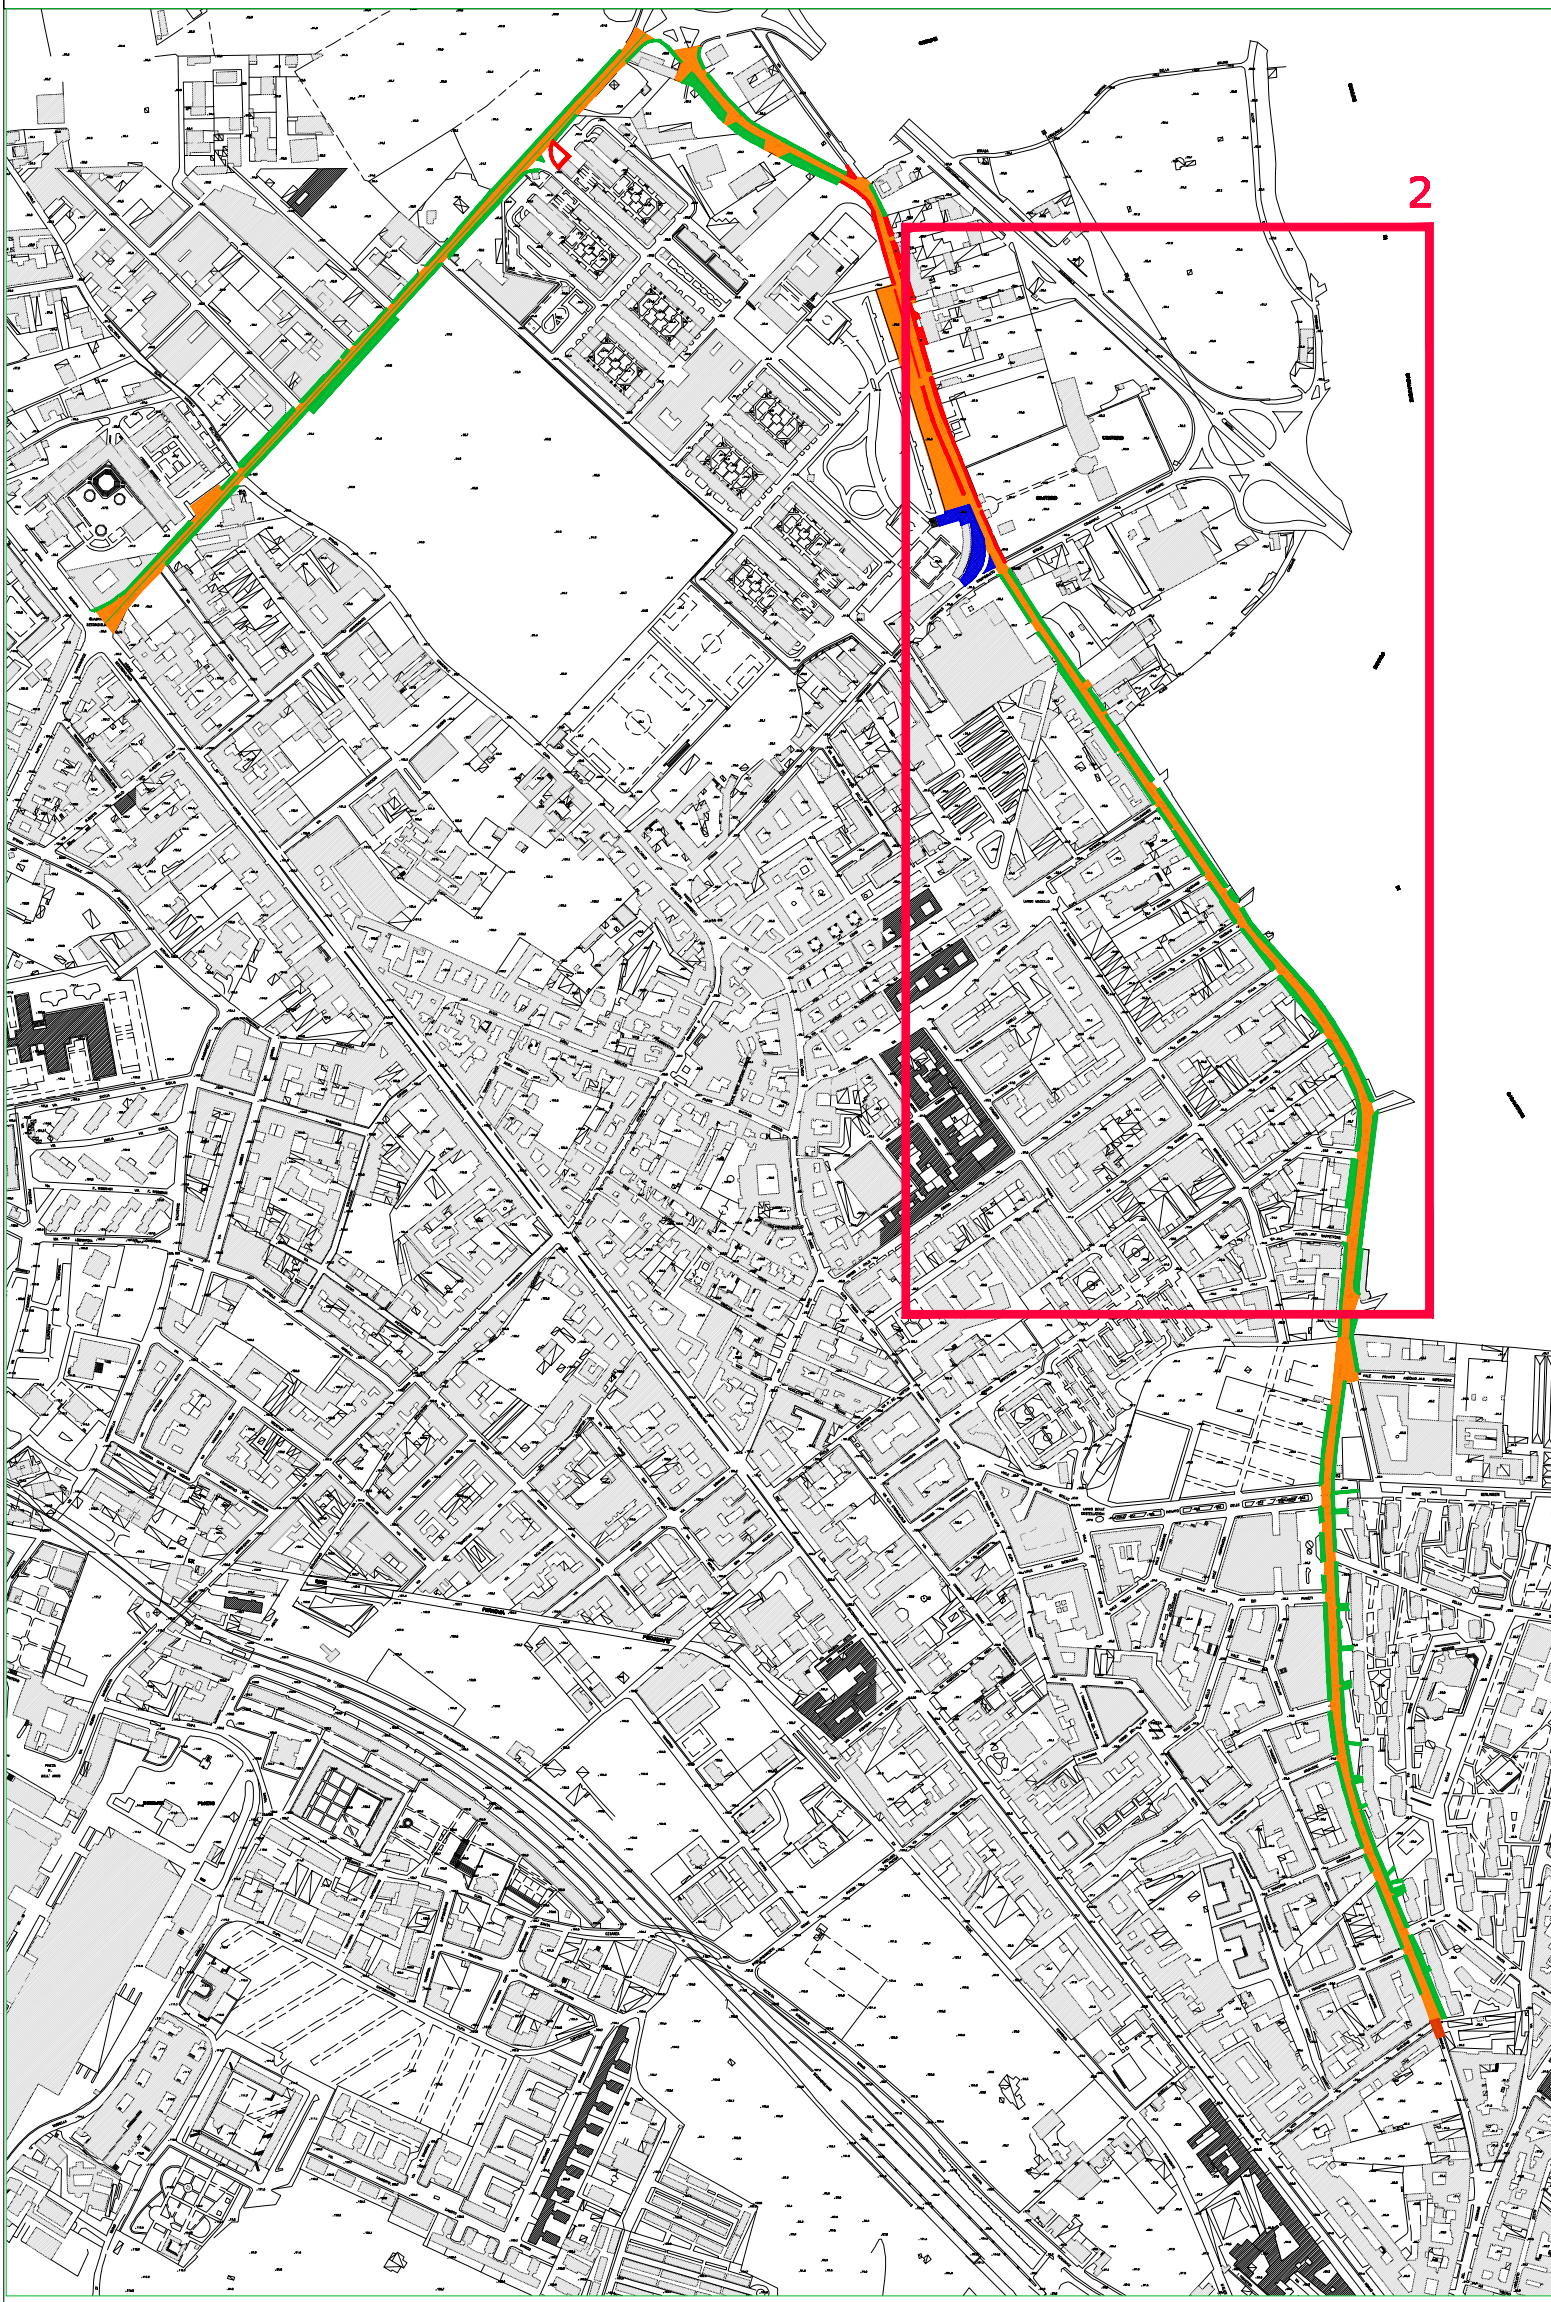

1

2

Pavimentazione capostrada in conglomerato bituminoso

Pavimentazione marciapiedi in mattonelle di asfalto

Pavimentazione marciapiedi in cubetti di porfido

Pavimentazione marciapiedi in conglomerato bituminoso

