


Oggetto
 AMPLIAMENTO DEL PARCHEGGIO DI SCAMBIO
 INTEGRATO CHIATANO

PROGETTO ESECUTIVO		
Titolo elaborato	Codice	
Edificio	EG A18	
Particolari del paramento esterno	Il Soggetto Attuatore	
Il Commissario Delegato	Sindaco di Napoli	
on. Rosa Iervolino Russo	on. Luigi Masana	
Responsabile Unico del Procedimento	Progettisti	
Ing. Gianfranco Ponticchio	Ing. Florenzo De Cicco	
	Ing. Rodolfo Maciario	
	Arch. Armando Tagliatacola	
data SETTEMBRE 2009	revisione	0
	scale	1/20

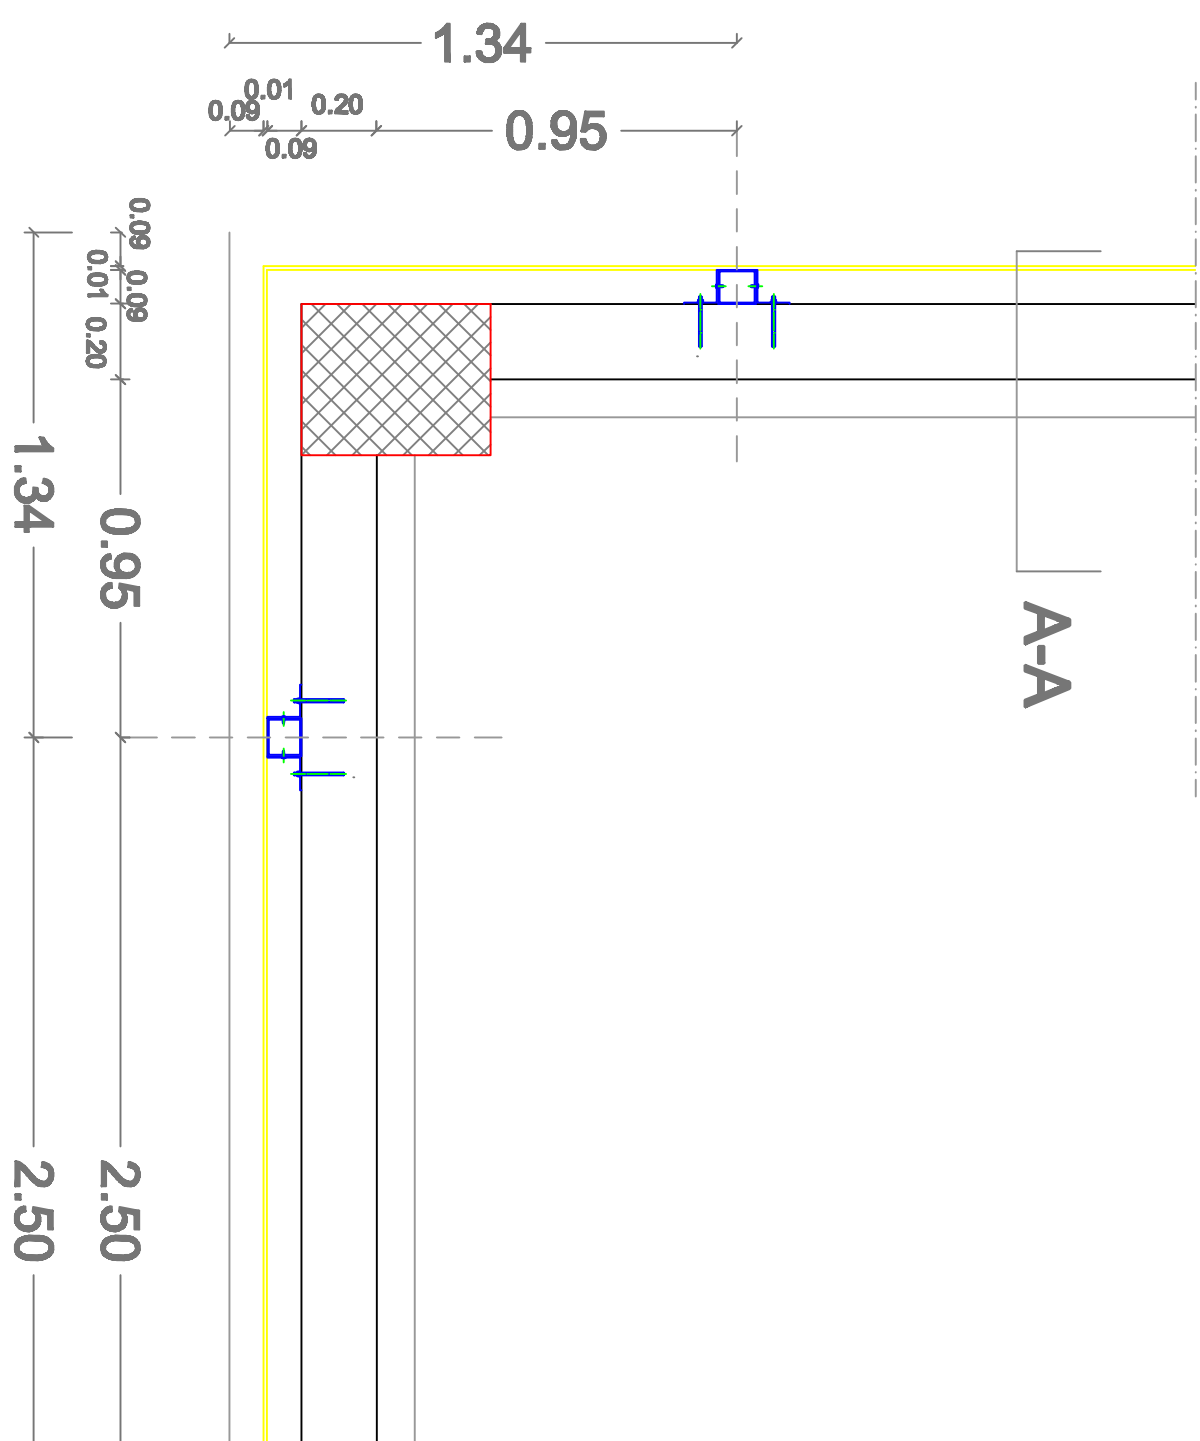

Pianta particolare d'angolo

