




Il Sindaco di Napoli
Commissario delegato ex O.P.C.M.
n.3566 del 05/03/07

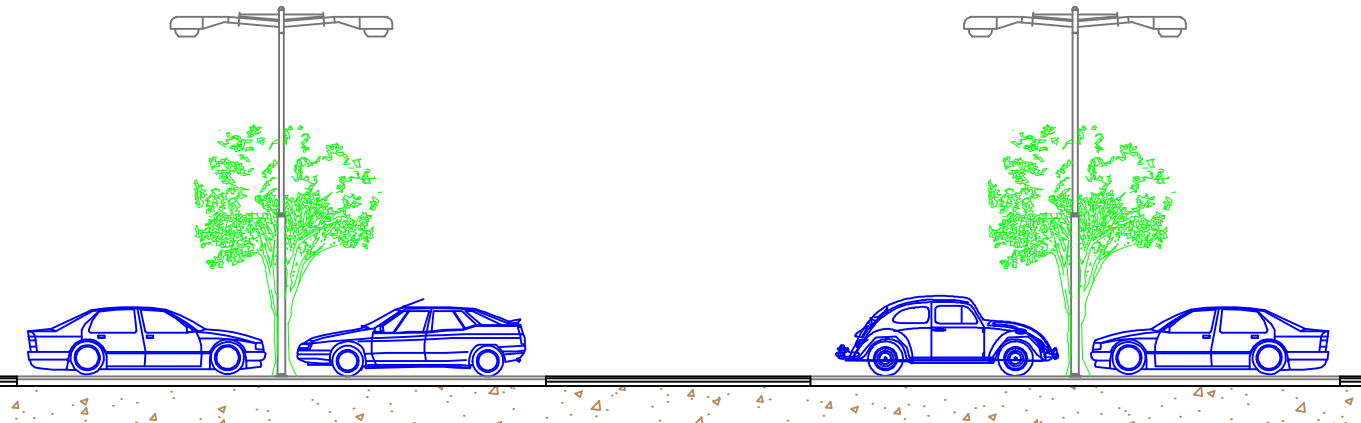

Oggetto
AMPLIAMENTO DEL PARCHEGGIO DI SCAMBIO
INTEGRATO CHIAIANO

PROGETTO ESECUTIVO


Titolo elaborato Impianto di videosorveglianza - area a raso	Codice EG IV 5
---	---------------------------------

Il Commissario Delegato Sindaco di Napoli on. Rosa Iervolino Russo	Il Soggetto Attuatore on. Luigi Massa
---	--

Responsabile Unico del Procedimento Ing. Gianfranco Pomicino	Progettisti Ing. Fiorenzo De Cicco Ing. Rodolfo Fiscianno arch. Armando Tagliaiatela
---	---

data SETTEMBRE 2009	revisione 0	scala 1/200
----------------------------	--------------------	--------------------

LEGENDA

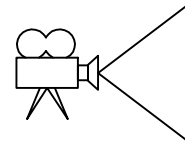

Telecamera

Fili di videosorveglianza in
fibra ottica

Linea

Linea	m	103,00	T1
	m	85,00	T2
	m	65,00	T3
	m	50,00	T4
	m	9,00	T5
	m	132,00	T6
	m	132,00	T7
	m	132,00	T8
	m	115,00	T9
	m	823,00	

